


PRESTAVBA MOSTNÉHO OBJEKTU MO 2300-001 V OBCI PODBIEL

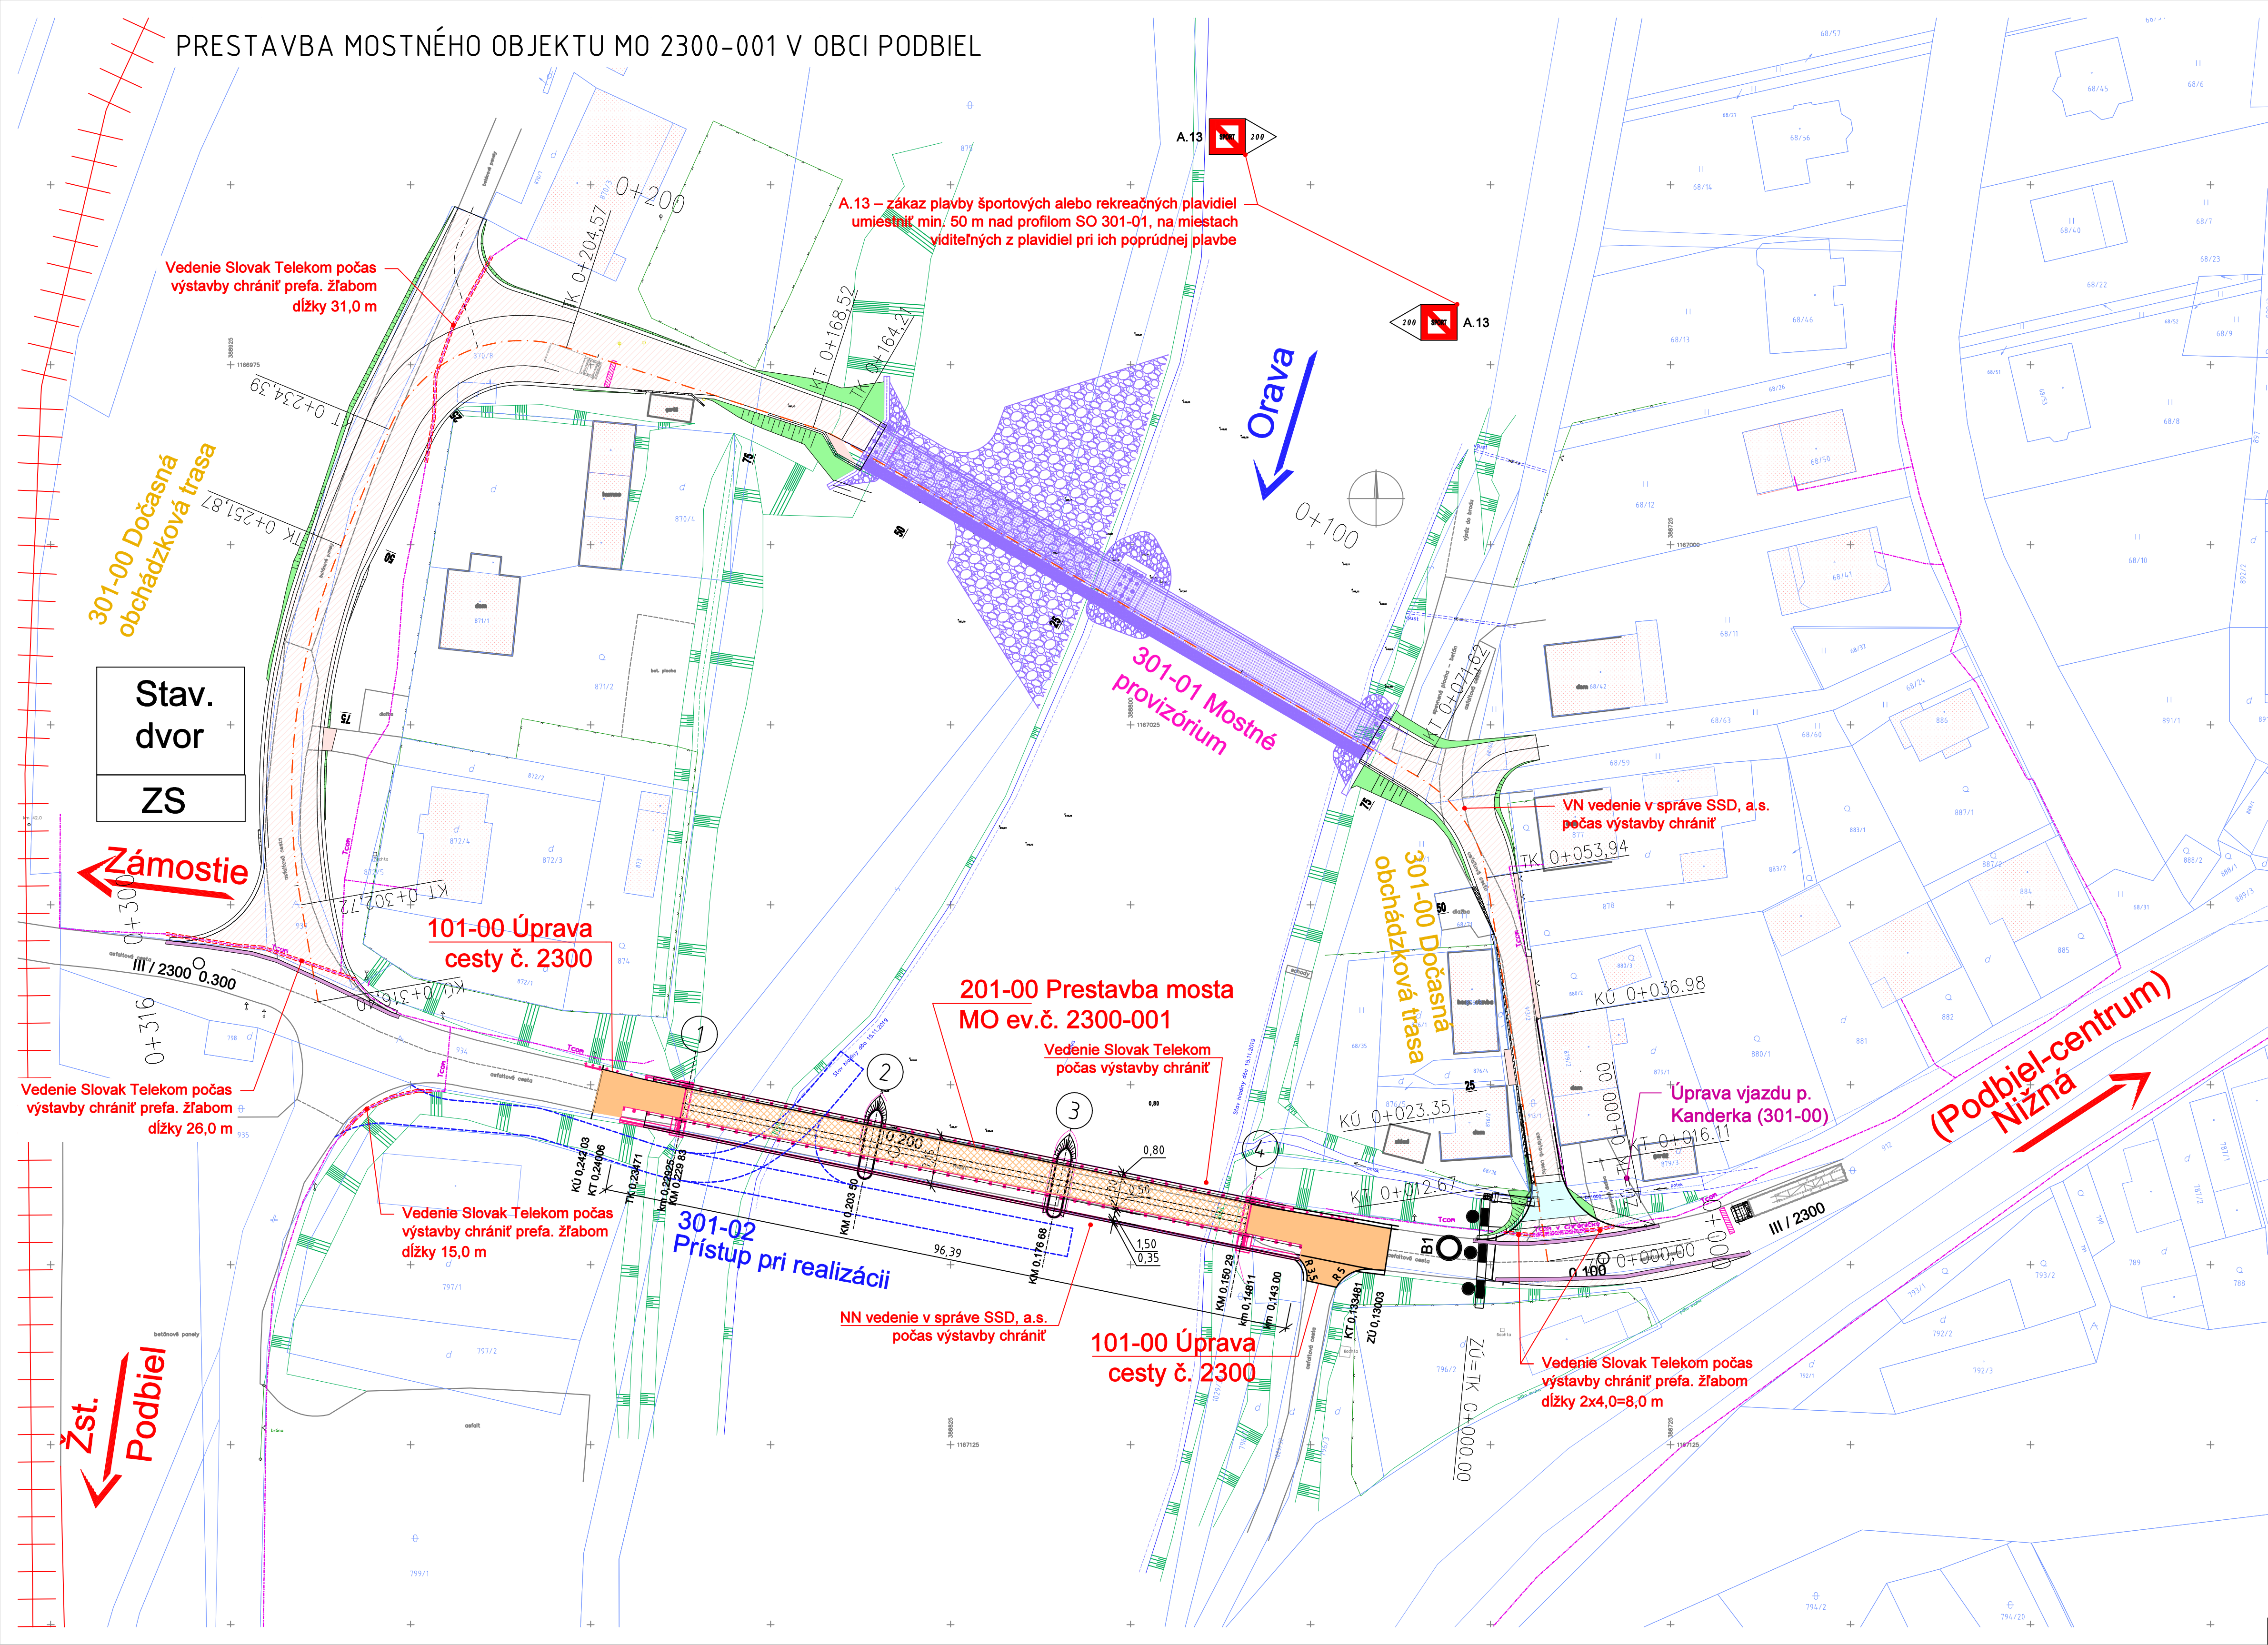

Legenda značiek:

-  Zákaz plavby športových alebo rekreačných plavidiel
A.13

Objektová skladba:

- 101-00 Úprava cesty č. 2300
201-00 Prestavba mosta ev. č. 2300-001
301-00 Dočasná obchádzková trasa
301-01 Mostné provizórium
301-02 Prístup pri realizácii

LEGENDA:

-  SO 101-00 KOMUNIKÁCIA – ŽIVČNÝ KRYT
 SO 201-00 MOSTNÝ OBJEKT
 SO 301-00 DOČASNÁ OBCHÁDZKOVÁ TRASA
 SO 301-01 MOSTNÉ PROVIZÓRIUM
 SO 301-02 PRÍSTUP PRI REALIZÁCII

Okres: Tvrdošín
Obec: PODBIEL
Katastrálne územie: Podbiel

- NA TENTO PROJEKT SA VZŤAHUJE AUTORSKÉ PRÁVO A MÔŽE SA KOPÍROVAŤ, POUŽÍVAŤ A ĎALEJ ROZŠIROVAŤ LEN SO SÚHLASOM AUTORA
- PROJEKTANT NENESIE ŽIADNU ZODPOVEDNOSŤ ZA ZMENY USKUTOČNENÉ BEZ JEHO PÍSMENNÉHO SÚHLASU
- ZHOTOVITEĽ JE POVINNÝ O ZISTENÝCH CHYBÁCH V DOKUMENTÁCII BEZODKLADNE INFORMOVAŤ PROJEKTANTA

ZMENA	DÁTUM	KRESIL	DRUH ZMENY
Zodp. projektant	Ing. Renáta Sýkorová, PhD.		
Navrhov	Ing. Marián Sýkora, PhD.		
Vypracoval	Ing. Marián Sýkora, PhD.		
Kontroloval	Ing. Marián Ševčík		
Investor	Správa ciest Žilinského samosprávneho kraja M. Rázusa 104, 010 01 Žilina		
Stavba	PRESTAVBA MOSTNÉHO OBJEKTU MO 2300-001 V OBCI PODBIEL		
Obsah	Celková situácia stavby	Časť B	Mierka 1:500 Č. výkresu B.2
		Okres Tvrdošín Kraj Žilinský Dátum 04./2020 Formát 8xA4 Stupeň D S P , R P Č. zákazky 2019/34.02	

