


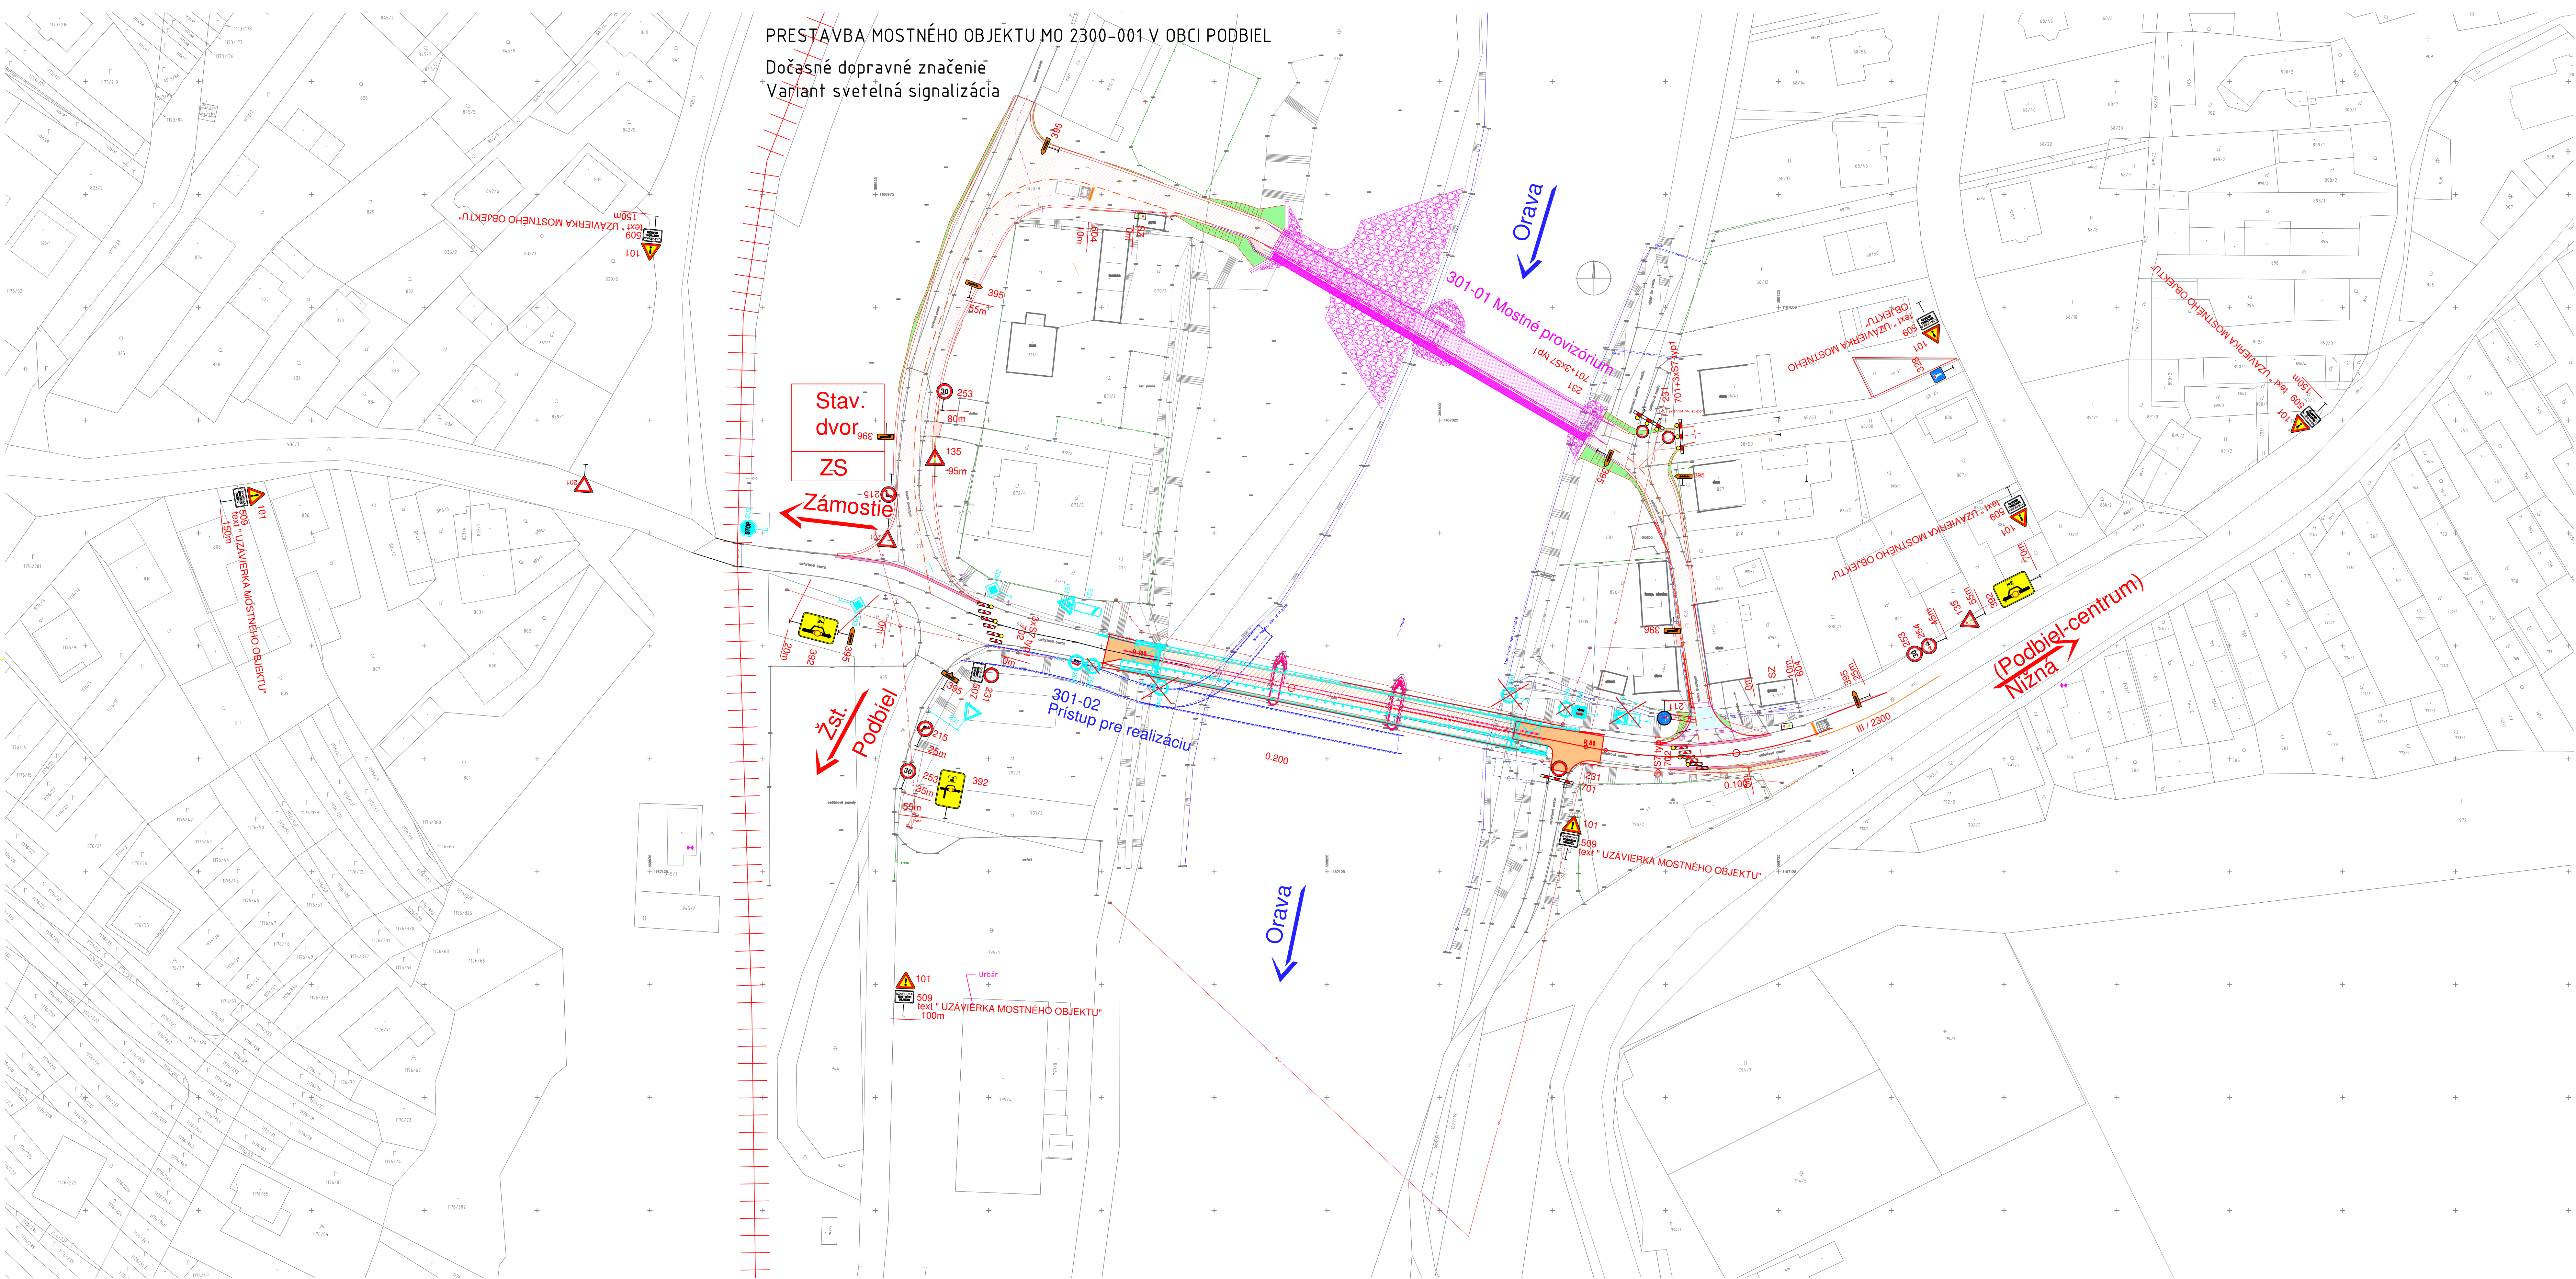

PRESTAVBA MOSTNÉHO OBJEKTU MO 2300-001 V OBCI PODBIEL

Dočasné dopravné značenie  
Variant svetelná signalizácia

Okres: Tvrdošín  
Obec: PODBIEL  
Katastrálne územie: Podbiel

- NA TENTO PROJEKT SA VZŤAHUJE AUTORSKÉ PRÁVO A MÔŽE SA KOPÍROVAŤ, POUŽÍVAŤ A  
DAĽEJ ROZŠIROVAŤ LEN SO SÚHLASOM AUTORA  
- PROJEKTANT NENESIE ŽIADNU ZODPOVEDNOSŤ ZA ZMENY USKUTOČNENÉ BEZ JEHO  
PRÍSOHNÉHO SÚHLASU  
- ZHOTOVITEĽ JE POVINNÝ O ZISTENÝCH CHYBÁCH V DOKUMENTÁCIÍ BEZODKLADNE  
INFORMOVAŤ PROJEKTANTA

| ZMENA            | DÁTUM                                      | KRESIL | DRUH ZMENY |
|------------------|--------------------------------------------|--------|------------|
|                  |                                            |        |            |
|                  |                                            |        |            |
|                  |                                            |        |            |
| Zodp. projektant | Ing. Sona Keráčiková                       |        |            |
| Navrhel          | Ing. Sona Keráčiková                       |        |            |
| Vypracoval       | Ing. Sona Keráčiková                       |        |            |
| Kontroloval      | Ing. Marián Škora, PhD.                    |        |            |
| Investor         | Správa cest Žilinského samosprávneho kraja |        |            |
| Stavba           | M. Rázusa 104, 010 01 Žilina               |        |            |
| Okres            | Tvrdošín                                   |        |            |
| Kraj             | Žilinský                                   |        |            |
| Dátum            | 04/2020                                    |        |            |
| Formát           | A4                                         |        |            |
| Stupeň           | D S P . R P                                |        |            |
| Č. zákazky       | 2019/34.02                                 |        |            |
| Obsah            | Dopravné značenie celej stavby             | Časť   | Merka      |
|                  |                                            |        | 1:500      |
|                  |                                            |        | Č. výkresu |
|                  |                                            |        | C2         |
|                  |                                            |        | Súprava    |