
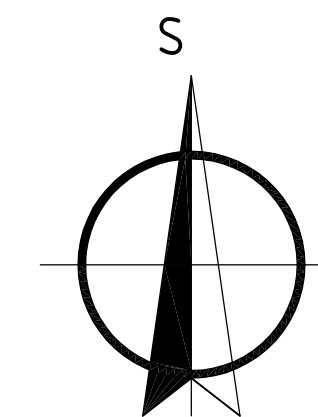


Trvalé/dopravné značenie

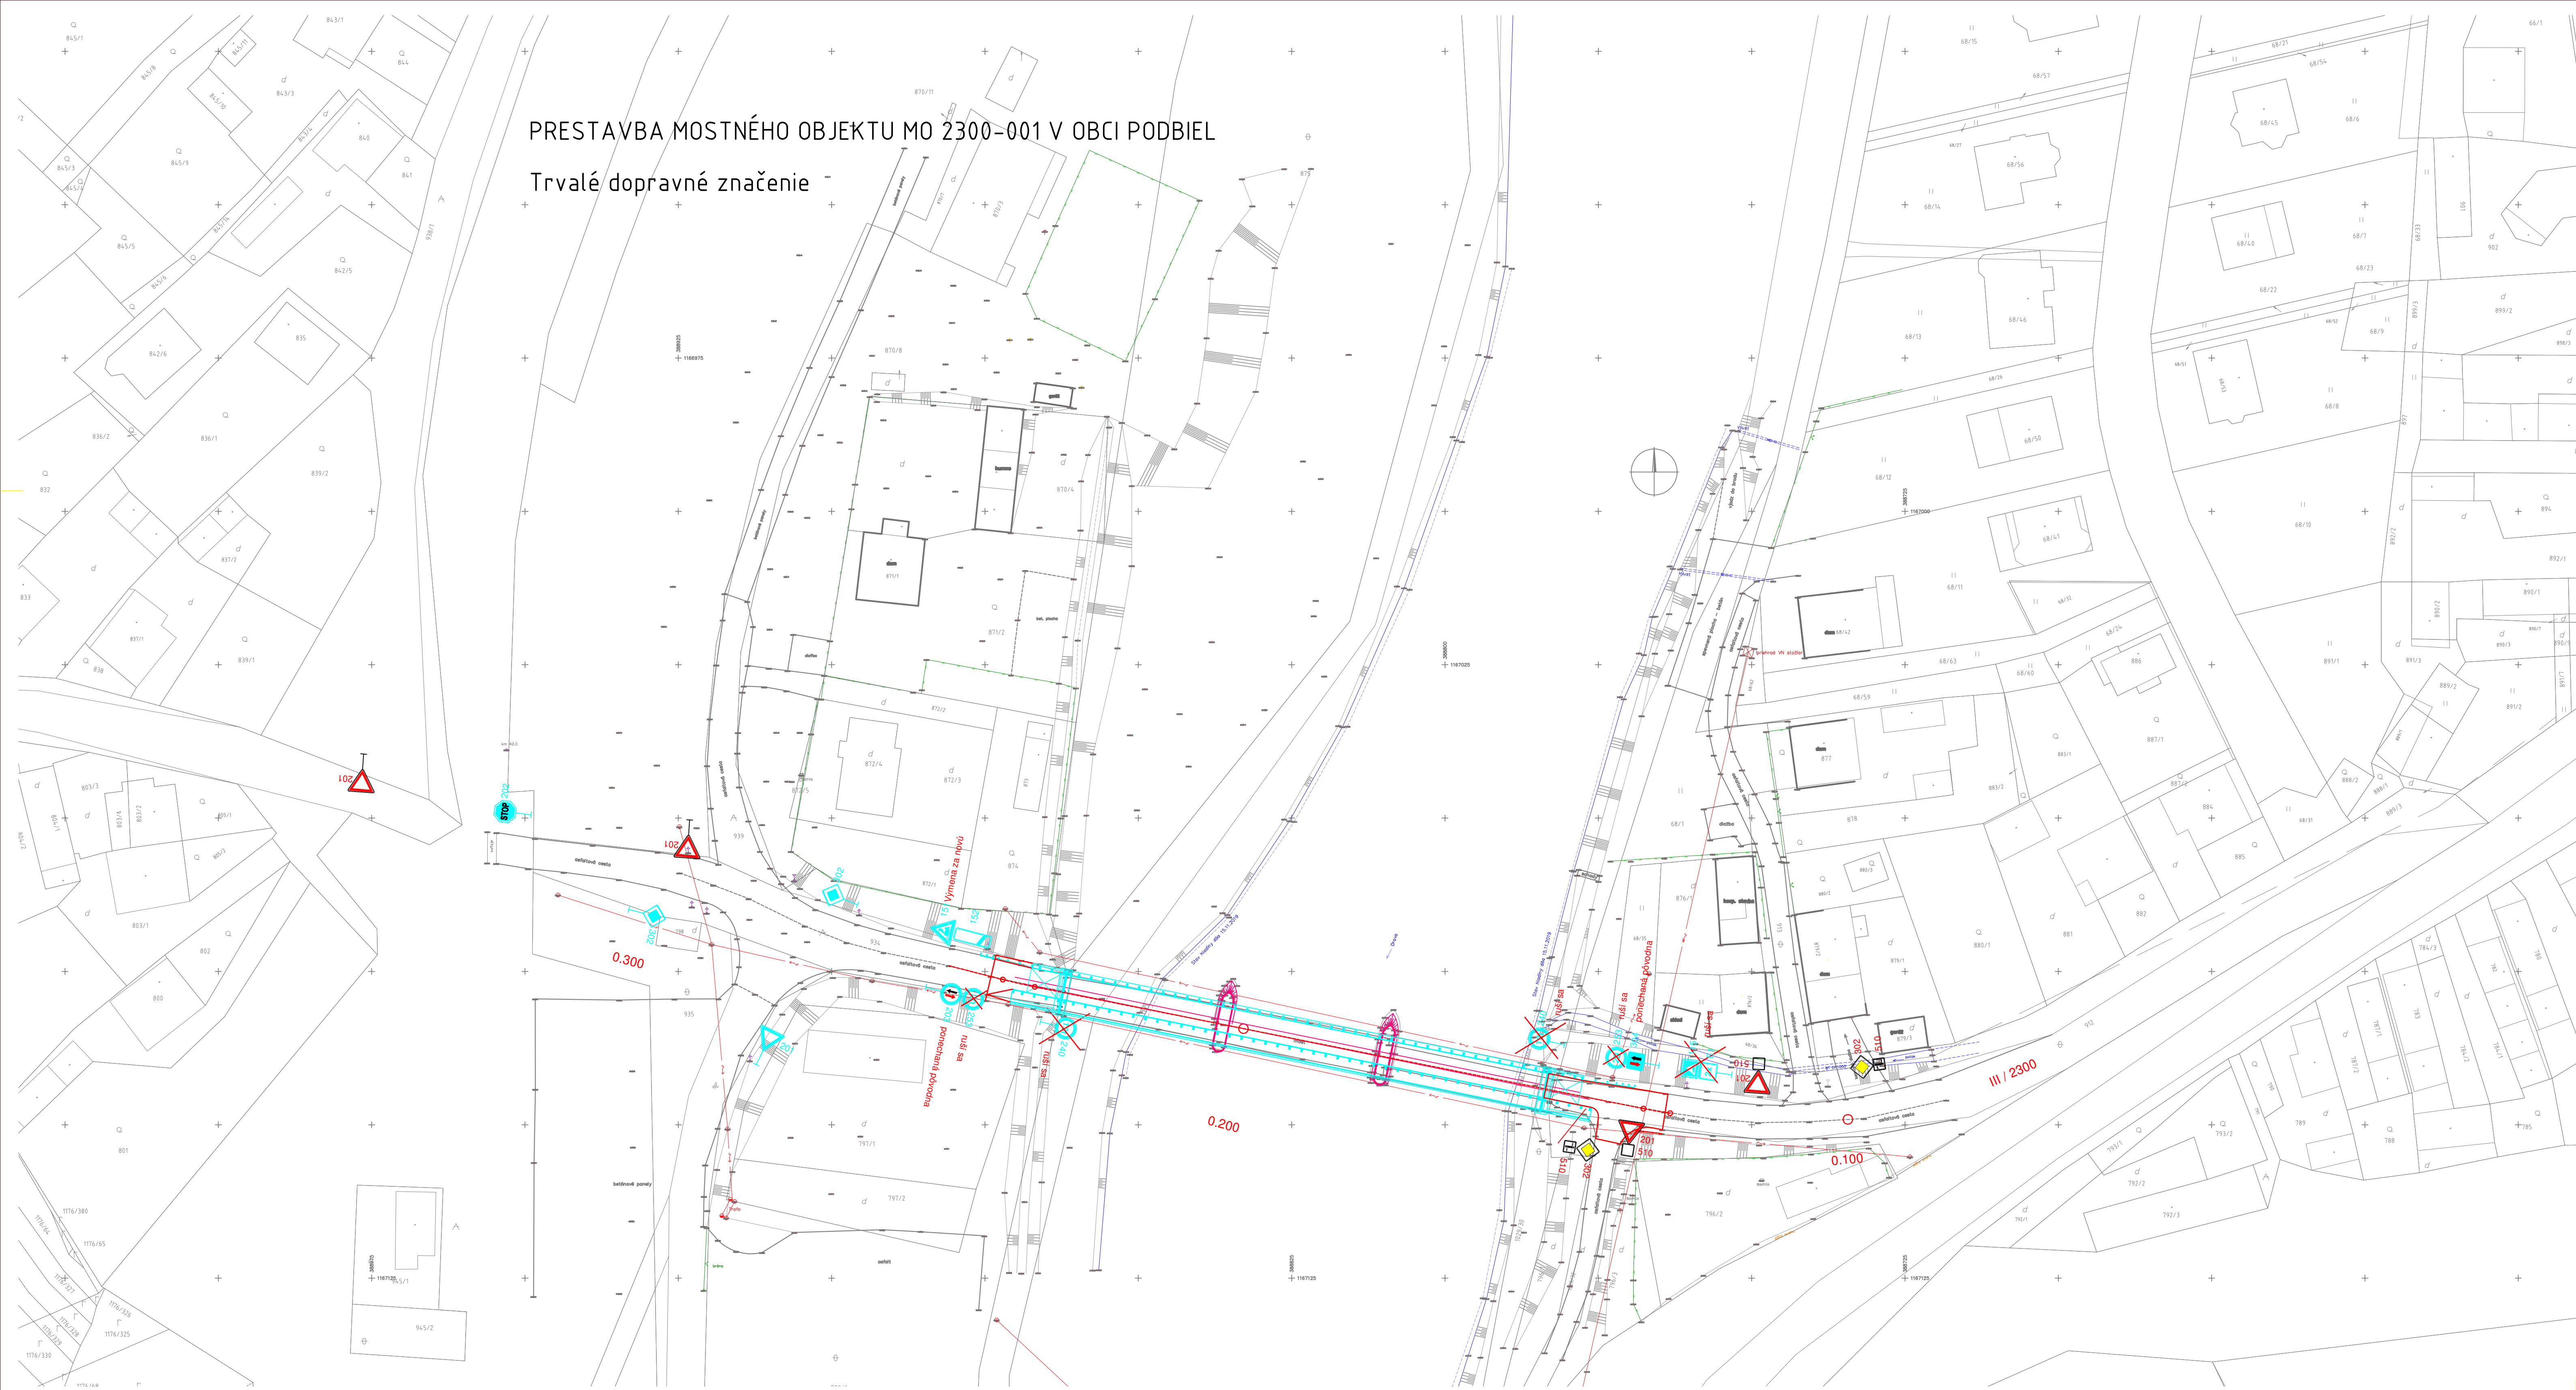

- NA TENTO PROJEKT SA VŤAŽUJE AUTORSKÉ PRÁVO A MÔŽE SA KOPÍROVAŤ, POUŽÍVAŤ A ĎALEJ ROZŠIŘOVAŤ LEN SO SÚHLASOM AUTORA
- PROJEKTANT NENESIE ŽIADNU ZODPOVEDNOSŤ ZA ZMENY USKUTOČNENÉ BEZ JEHO PÍSMENÉHO SÚHLASU
- ZHOTOVITEĽ JE POVINNÝ O ZISTENÝCH CHYBÁCH V DOKUMENTÁCII BEZODKLADNE INFORMOVAŤ PROJEKTANTA

ZMENA	DÁTUM	KRESLIL	DRUH ZMENY

Zodp. projektant	Ing. Sona Keráčiková		 0949 / 441018 info@structuring.eu K. Priebeľ: 081 77 081 081 M. Priebeľ: 081 77 081 081 810 300 878 300 878 081 77 081 081 77 081
Navrhov	Ing. Sona Keráčiková		
Vypracoval	Ing. Sona Keráčiková		
Kontroloval	Ing. Marián Šýkora, PhD.		
Investor	Správa ciest Žilinského samosprávneho kraja M. Rázusa 104, 010 01 Žilina		Miesto stavby Okres Trvášín Kraj Žilinský Dátum 04/2020 Formát 10x44 Stupeň D S P, R P Č. zákazky 2019/34.02
Stavba	PRESTAVBA MOSTNÉHO OBJEKTU MO 2300-001 V OBCI PODBIEL		
Obsah	Dopravné značenie celej stavby Trvalé dopravné značenie	Časť C	Mierka 1:500 Č. výkresu C3 Súprava