


- TÁTO DOKUMENTÁCIA SLUŽÍ AKO PODKLAD PRE VÝROBU A SPRACOVANIE VÝROBNEJ DOKUMENTÁCIE KONKRETNÉHO TYPU CERTIFIKOVANÉHO OCEĽOVÉHO ZVODIDLA

- PRESNÝ TYP ZVODIDEL MUŠI ZHOTOVITEĽ STAVBY PREDLOŽIŤ NA ODŮHLASENIE BUDÍCIEMU SPRACOVÍ OBJEKTU T J. IVC 532



- SCHVÁLENÉ ZVODIDLA SA MÔŽU OSLADIŤ NA MIEŠTO ZABUDOVANIA IBA NA ZÁKLADE VYPRAČO DOKUMENTÁCIE NA VYKONANIE PRÁČ (DVP)

- NA ZAČIATKOH MOSTA V SMERE JAZDY VPRAVO V OBOCH SMEROCH BUDE OSAZENÁ TABUĽKA S EVIDENČNÝM ČÍSLOM MOSTA (EV. Z 2300-001)

- VŠETKY OCEĽOVÉ SÚČASTI ZVODIDEL, KTORÉ NEBÚDÚ POZINKOVANÉ, BUDÚ OPATRENÉ PROTIKOROZÍVNÝM NÁTEROM Z VÝROBNE (RAB 5003)

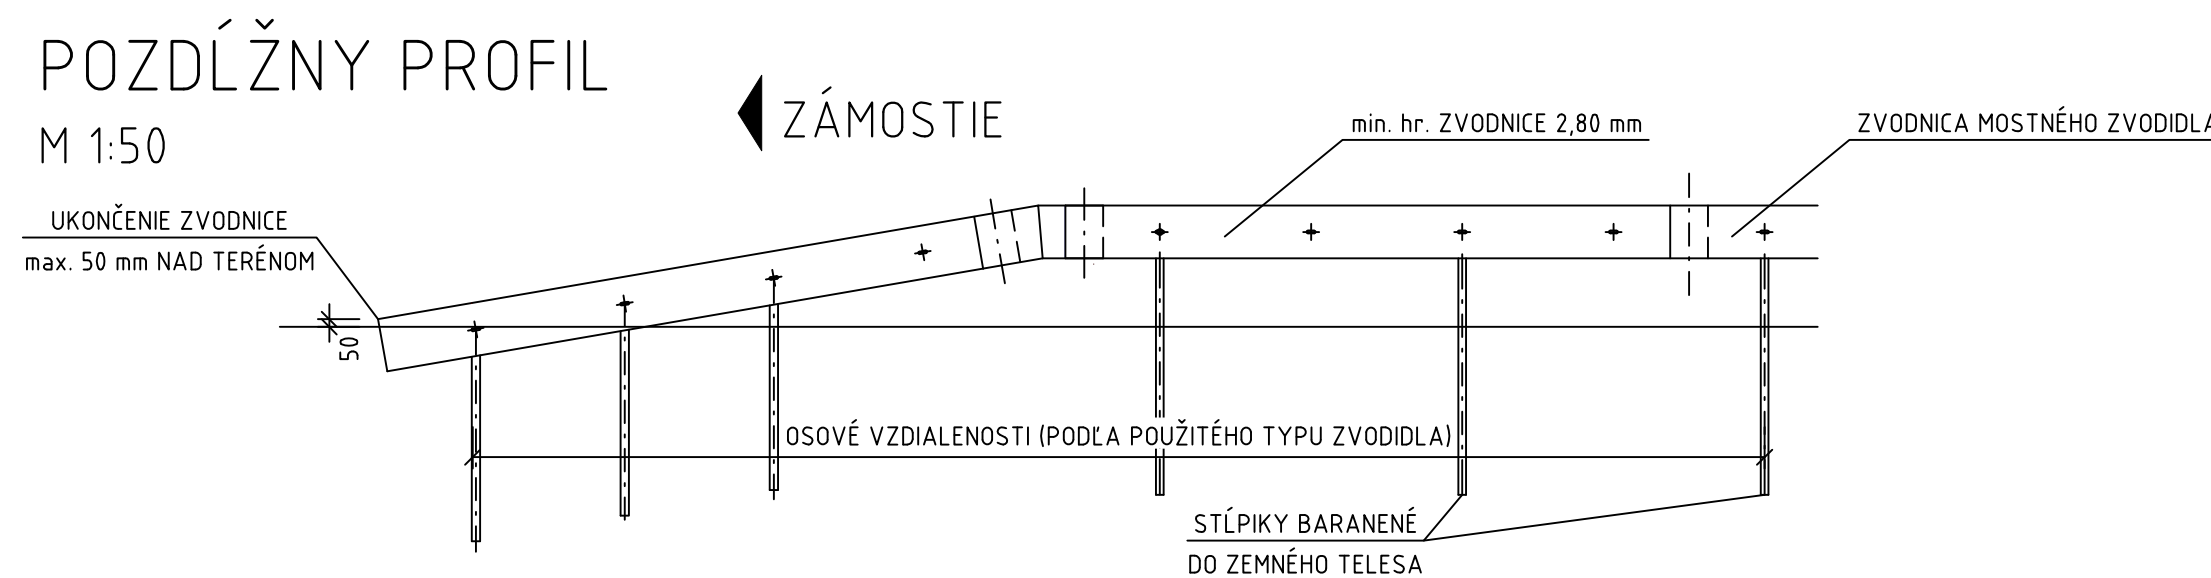

- MNOŽSTVÁ ZÁVISIA OD KONKRÉTNÉHO TYPU POUŽITÉHO SYSTÉMU
- MNOŽSTVÁ UPRESTNÍ VÝROBCA

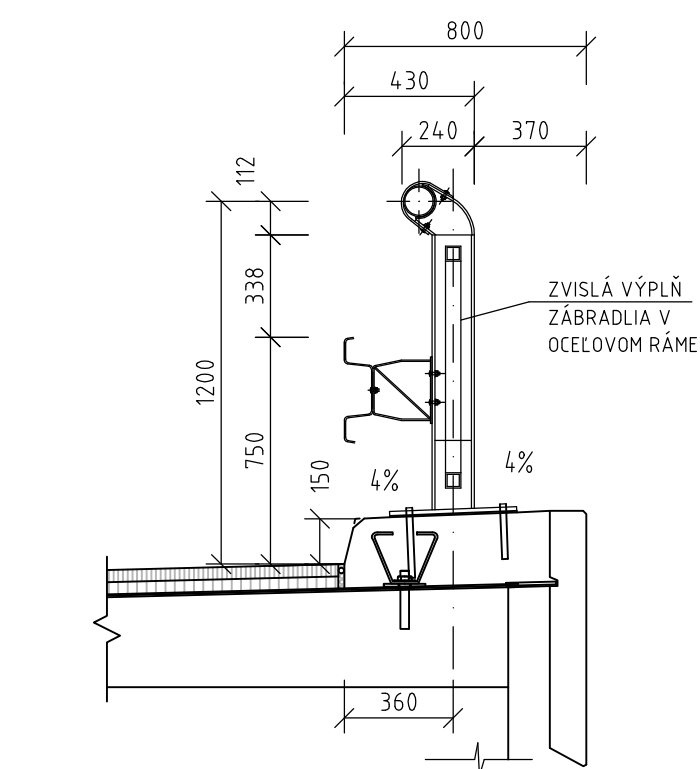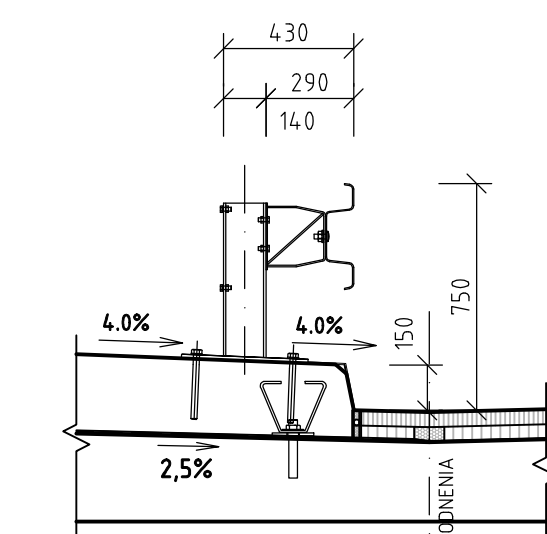

Naučiteľ	Ing. Marián Šýkora, PhD.	
Vypracoval	Ing. Marián Ševčík	
Kontroloval	Ing. Marián Šýkora, PhD.	
Investor	Správa ciest Žilinského samosprávneho kraja M. Rázusa 104, 010 01 Žilina	
Stavba	PRESTAVBA MOSTNÉHO OBJEKTU MO 2300-001 V OBCI PODBIEL	
Objekt	201-00 Most ev. č. 2300-001	Časť D
Obsah	Záchytný systém	
	Mierka 1:100, 50	Súprava
	č. výkresu 10,3	