

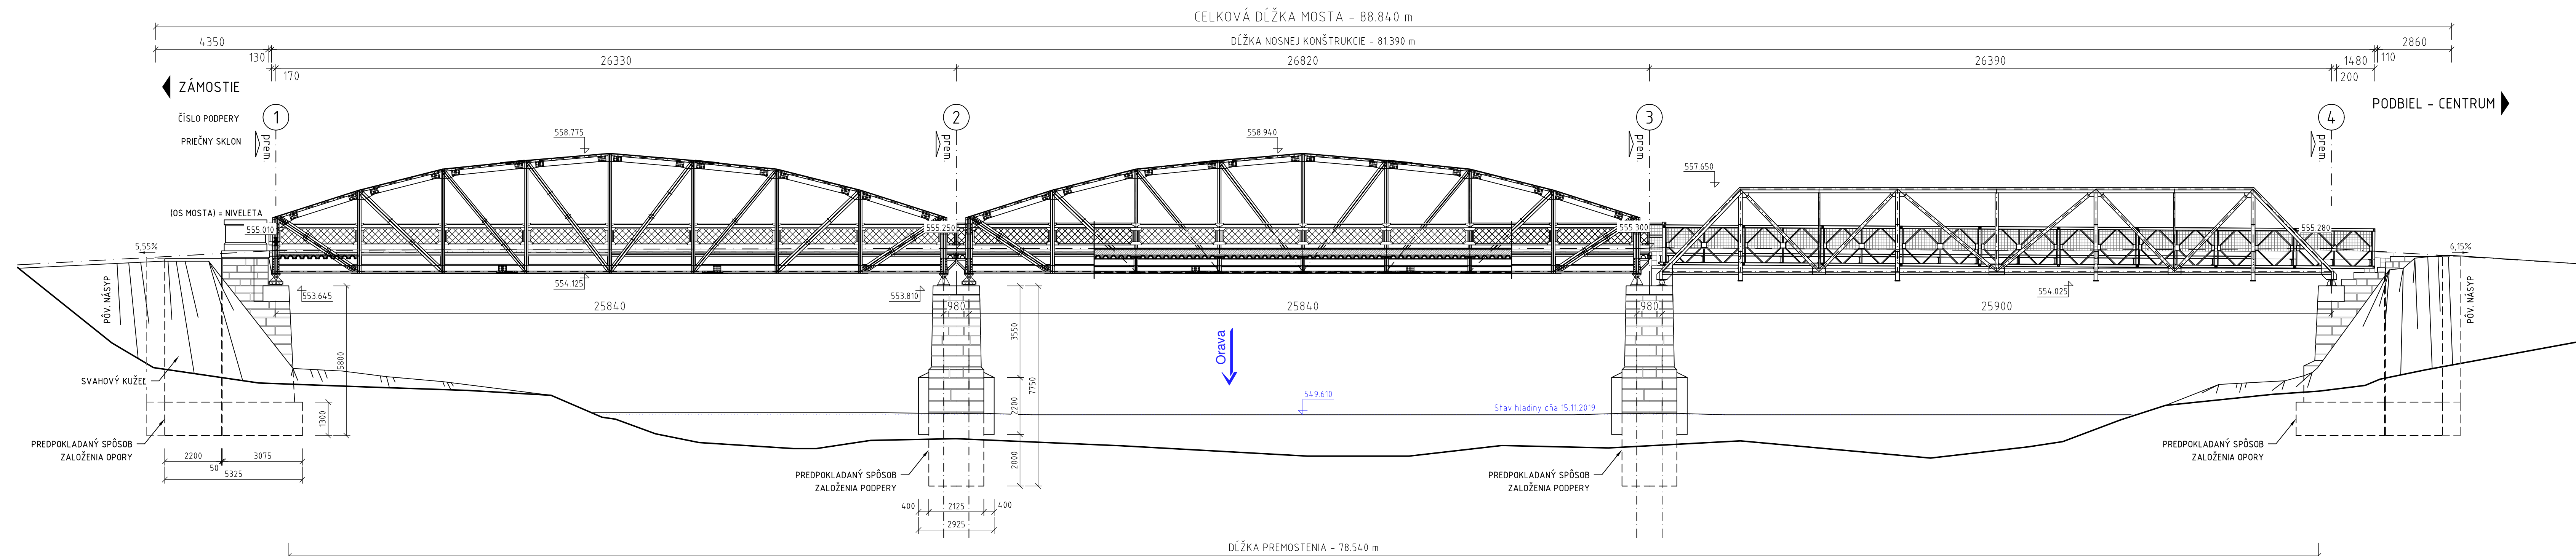


POZDĚLNÝ REZ V OSI MOSTA
M 1:100

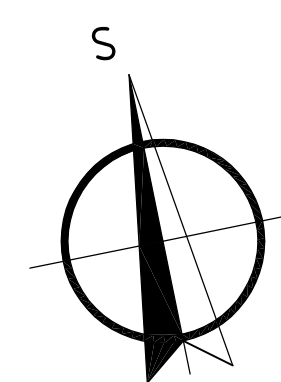

PÔDORYS
M 1:100

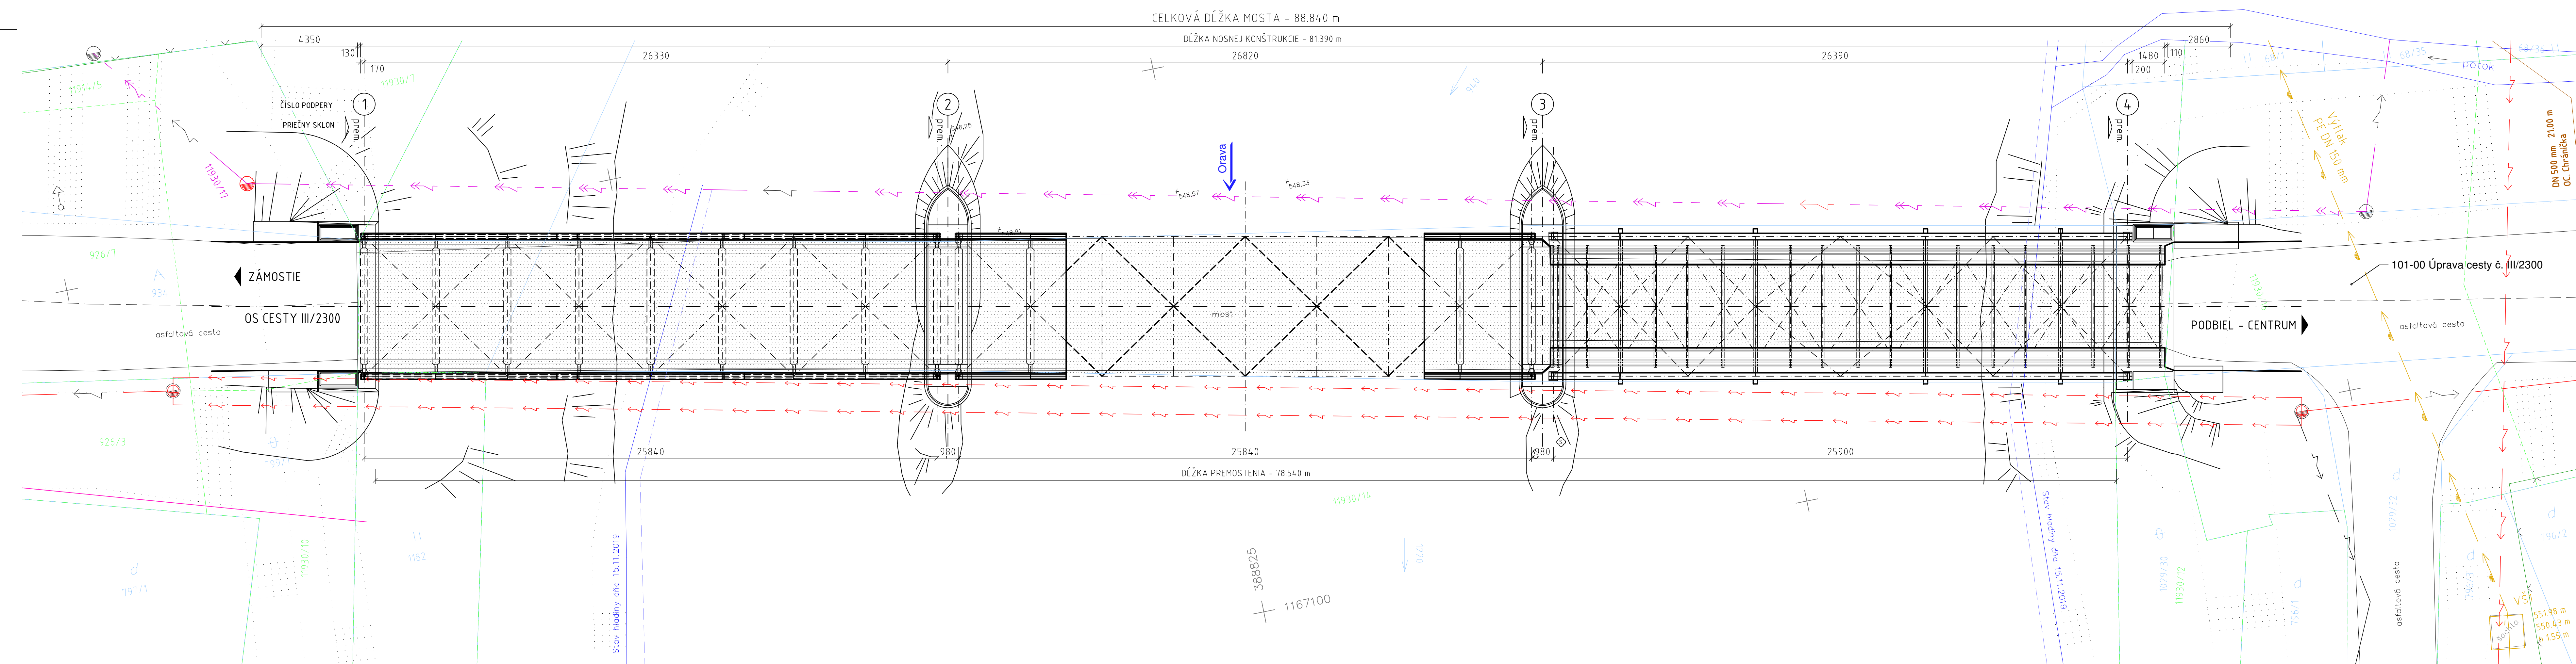

- NA TENTO PROJEKT SA VZŤAHUJE AUTORSKÉ PRÁVO A MÔŽE SA KOPÍROVAŤ, POUŽÍVAŤ A ĎALEJ ROZŠIŘOVAŤ LEN SO SÚHLASOM AUTORA
- PROJEKTANT NENESIE ŽIADNU ZODPOVEDNOSŤ ZA ZMENY USKUTOČNENÉ BEZ JEHO PÍSMENNÉHO SÚHLASU
- ZHOTOVITEĽ JE POVINNÝ O ZISTENÝCH CHYBÁCH V DOKUMENTÁCII BEZODKLADNE INFORMOVAŤ PROJEKTANTA

ZMENA	DÁTUM	KRESLEJ	DRUH ZMENY

Zodp. projektant	Ing. Renáta Sýkora, PhD.
Navrhov	Ing. Marián Sýkora, PhD.
Vypracoval	Ing. Marián Sevičík
Kontroloval	Ing. Marián Sýkora, PhD.
Investor	Správa ciest M Rázusa 104, 010 01 Žilina
Stavba	Zlínského samosprávneho kraja

PRESTAVBA MOSTNÉHO OBJEKTU MO
2300-001 V OBCI PODBIEL



W 0049 / 441018 info@structuring.sk
 11 Jilské 00 00 00 00
 00 00 00 00 00 00
 00 00 00 00 00 00

Objekt	201-00 Most ev. č. 2300-001	Časť	D
Obsah	Súčasný stav – Podorys, pozdĺžny rez	Číslo	1:100
			Č. výkresu 3.1

Okres

Kraj

Dátum

Formát

Stupeň

Žilinský

4/2020

1x44

D. S. P. R. P

2019/34.02

Termin

Č. zábery

Suprava