
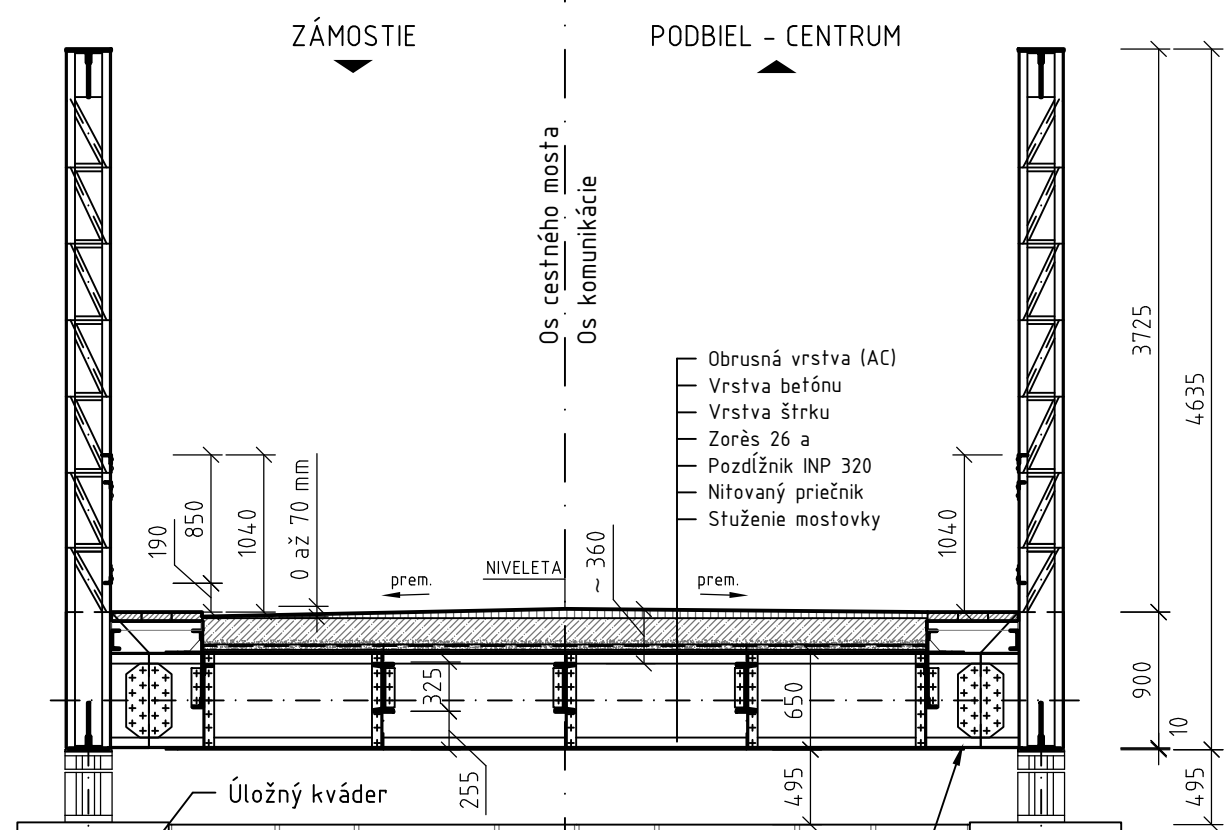


ORAVA


PREDPOKLADANÝ SPÔSOB -
ZALOŽENIA PODPERY



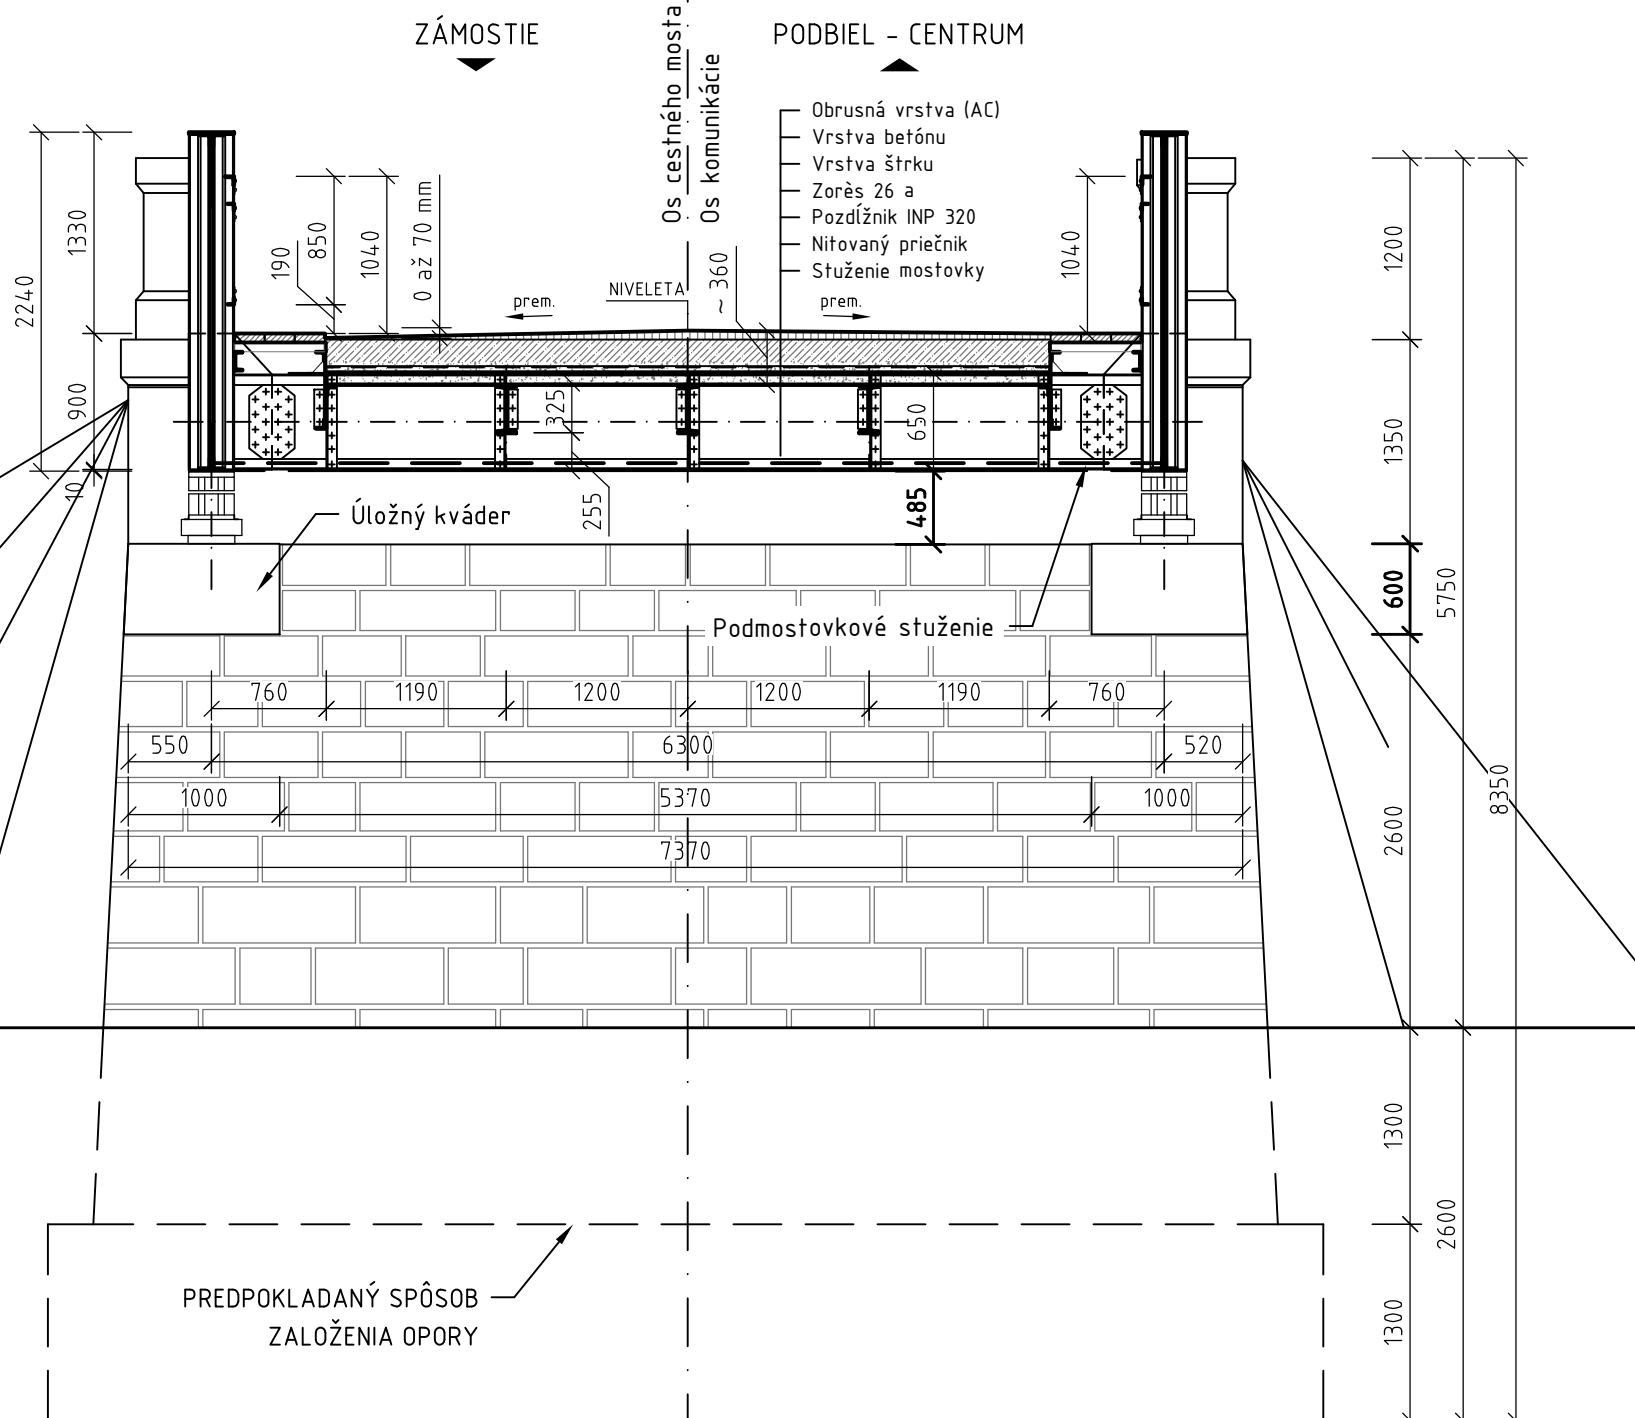



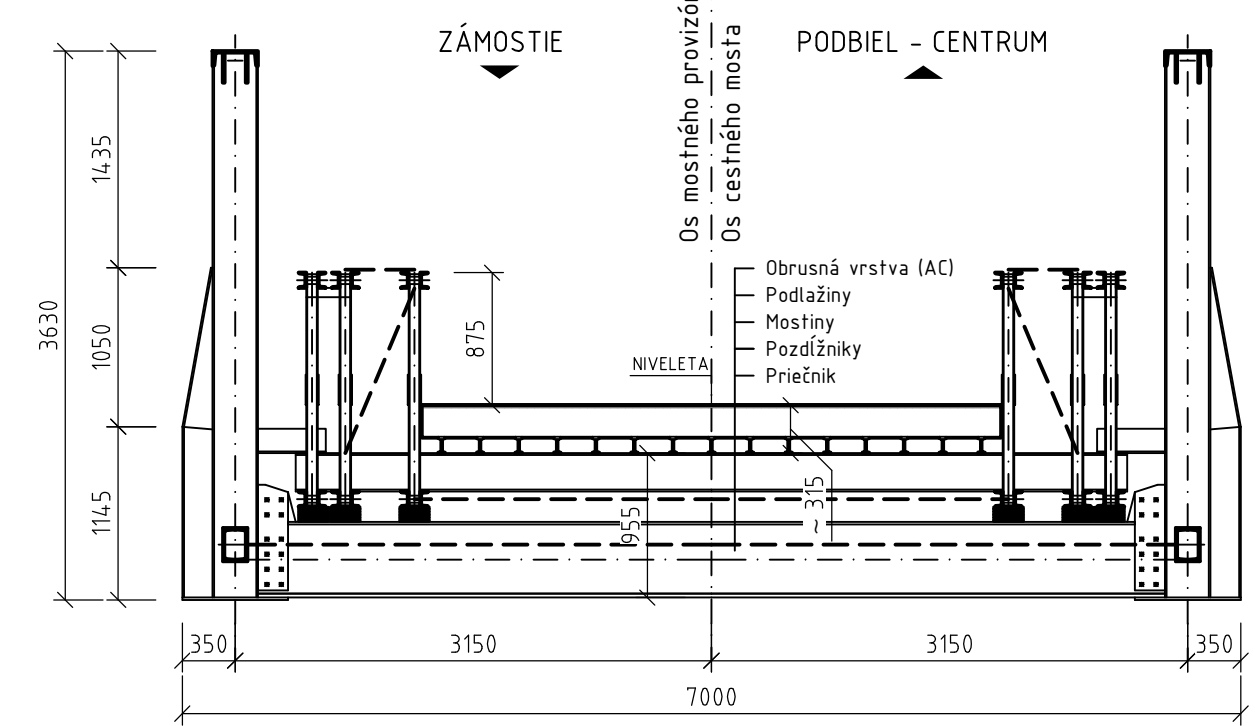

- NA TENTO PROJEKT SA VZŤAHUJE AUTORSKÉ PRÁVO A MÔŽE SA KÓPIROVAŤ, POUŽÍVAŤ A ĎALEJ ROZŠIŘOVAŤ LEN SO SÚHLASOM AUTORA
- PROJEKTANT NENESIE ŽIADNU ZODPOVEDNOSŤ ZA ZMENY USKUTOČNENÉ BEZ JEHO PÍSMENNÉHO SÚHLASU
- ZHOTOVITEĽ JE POVINNÝ O ZISTENÝCH CHYBÁCH V DOKUMENTÁCII BEZODKLADNE INFORMOVAŤ PROJEKTANTA

ZMENA	DÁTUM	KRESLIL	DRUH ZMENY

Zodp. projektant		Ing. Renáta Sýkorová, PhD.	 info@structuring.eu 0949 / 441018
Navrhov		Ing. Marián Sýkora, PhD.	
Vypracoval		Ing. Marián Ševčík	
Kontroloval		Ing. Marián Sýkora, PhD.	
Investor	Správa ciest Žilinského samosprávneho kraja M. Rázusa 104, 010 01 Žilina		Miesto stavby
Stavba	PRESTAVBA MOSTNÉHO OBJEKTU MO 2300-001 V OBCI PODBIEL		Okres Kraj Dátum Formát Stupeň Č. zákazky
Objekt	201-00 Most ev. č. 2300-001	Časť D	Mierka 1:50 Č. výkresu 32
Obsah	Súčasný stav – Priečne rezy		Súprava