
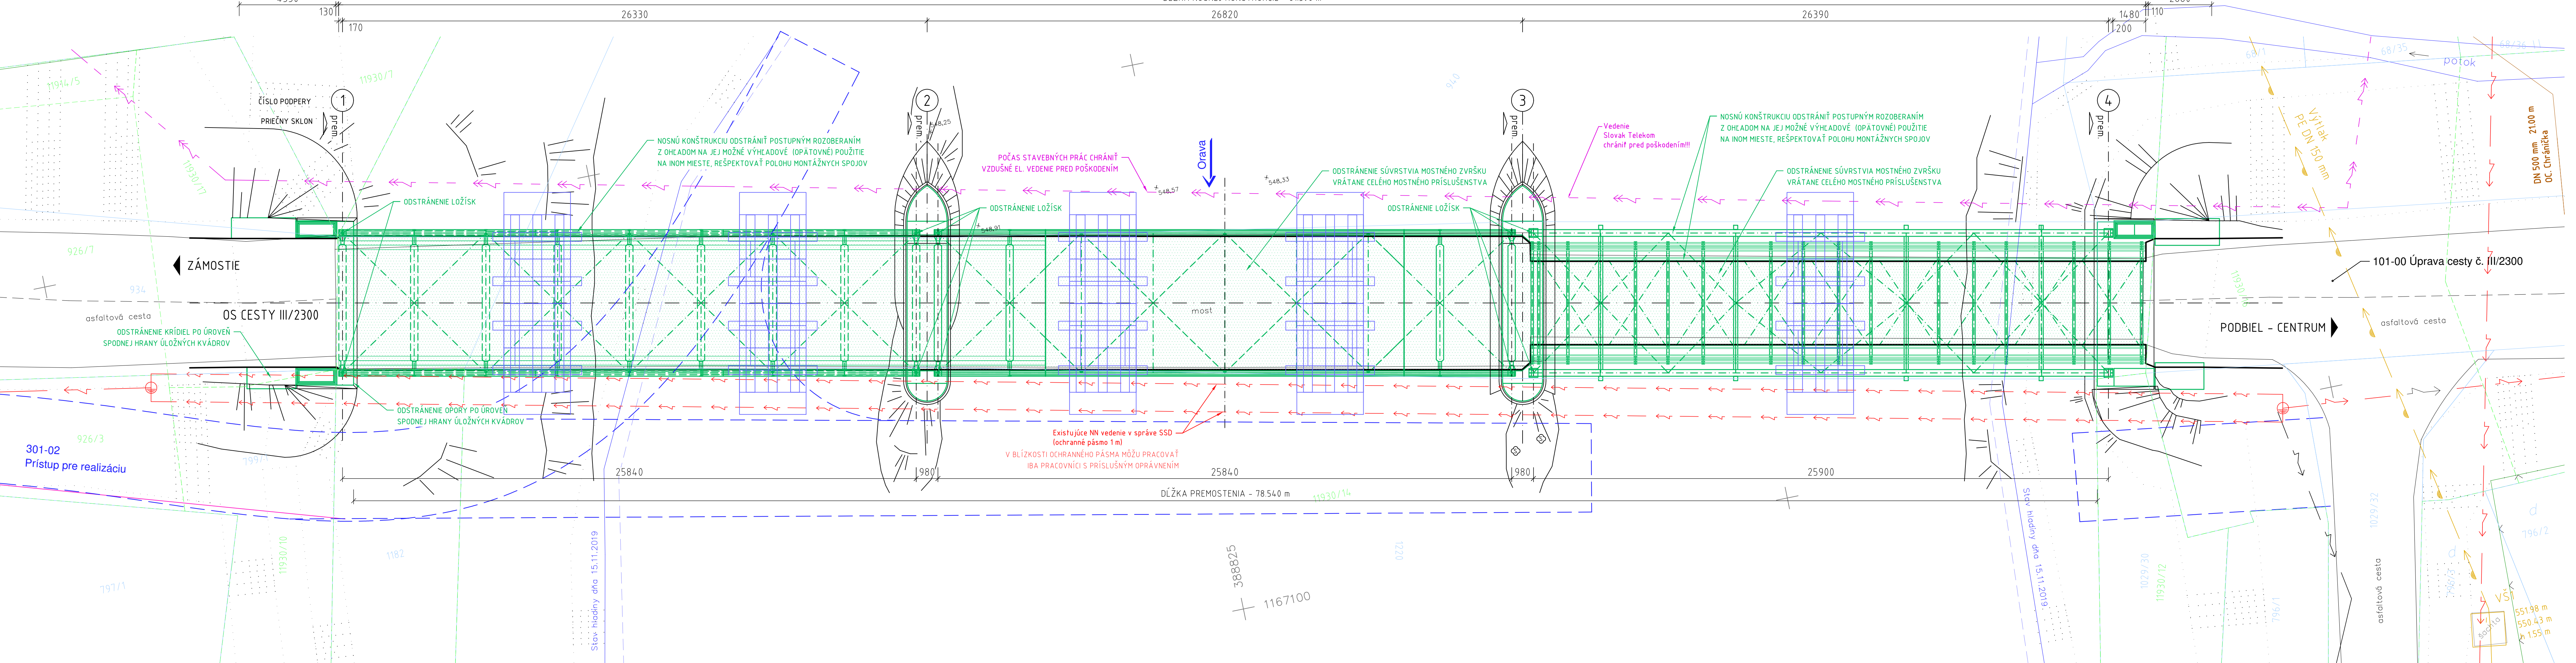


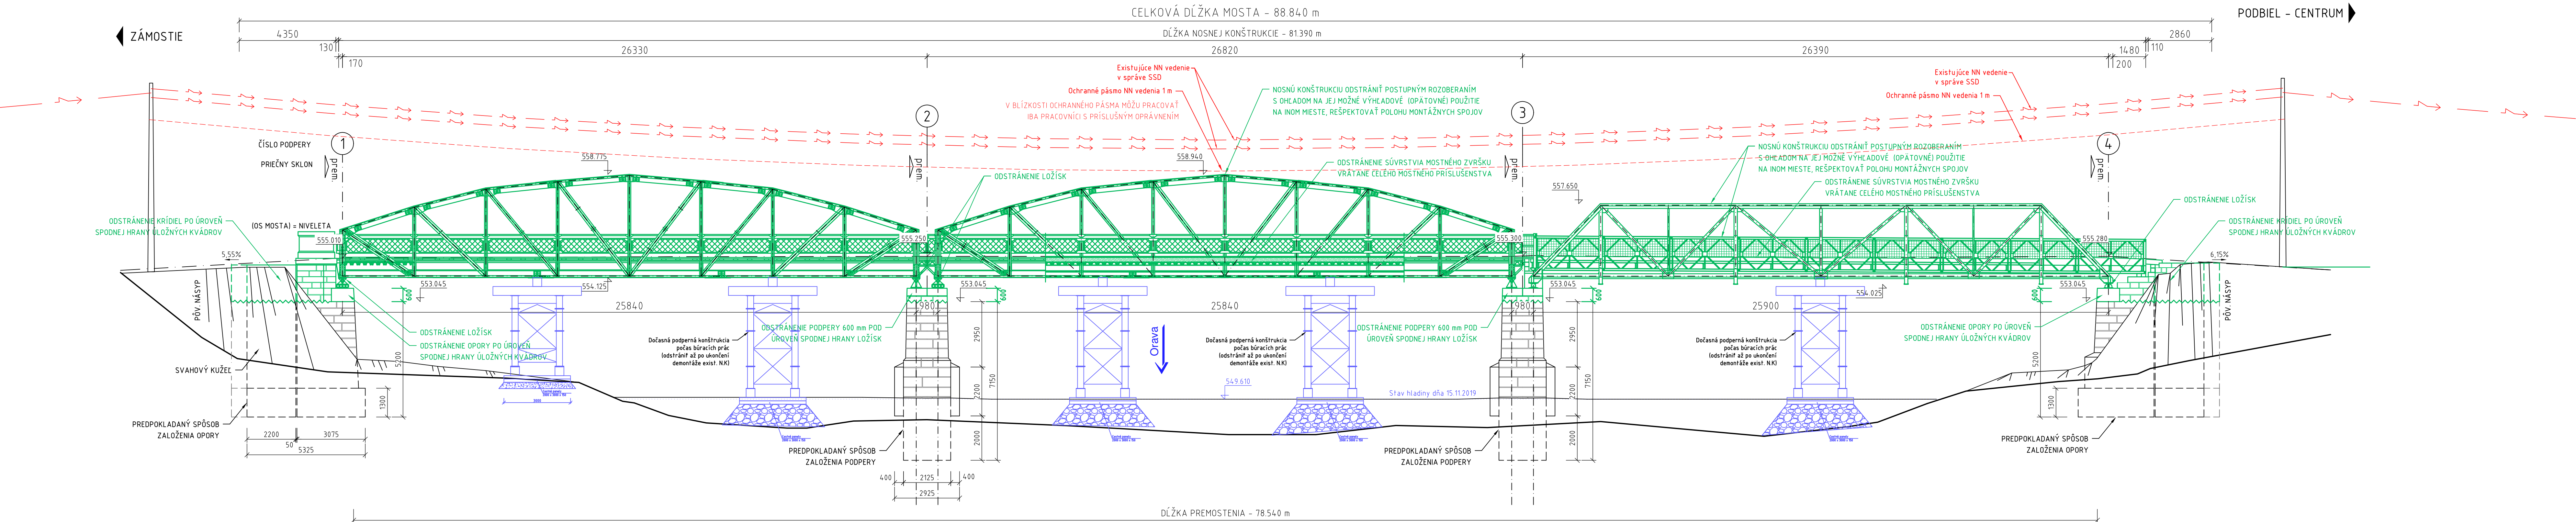


## POZNÁMKY

- PRED ZAHÁJENÍM STAVEBNÝCH PRÁČ JE NUTNÉ VYTVÝČIť JESTVUJÚCE PODZEMNÉ VEDENIA A SIETE ZA ÚČASTI ICH MAJITEĽOV.
- VZHLADOM NA BLÍZKOSŤ OCHRANNÝCH PÁSIEM ELEKTRICKÉHO NN VEDENIA A VEDENIA SLOVAK TELEKOMU JE NUTNÉ TIETO VEDENIA CHRÁNIŤ PRED POŠKODENÍM EXISTUJÚCE VEDENIA JE NAVRHOVANÉ PONECHAŤ BEZ ICH PRELOŽENIA.
- OPATRENIA INŽINIERSKÝCH SIETÍ POZRI SPRÁVNU SPRÁVU STAVBY, ČASŤ 2.1.4.6 OCHRANA NADZEMNÝCH VEDENÍ INŽINIERSKÝCH SIETÍ ALEBO ČASŤ 2.1.4.7 OCHRANA PODZEMNÝCH VEDENÍ INŽINIERSKÝCH SIETÍ
- OCEĽOVÉ ČASŤI NOSNEJ KONŠTRUKCIE PO ASANÁCII ODOĽOŽIŤ NA STREDISKU ÚDRŽBY V TRSTENEJ. OSTATNÝ ODPAD BUDE LIKVIDOVANÝ NA SKLÁDKE ODPADOV.
- ZHOTOVITEĽ STAVBY MUŠI DOODRŽAŤ VŠETKY PLATNÉ LEGISLATÍVNE A INÉ VŠEOBECNE ZÁVAZNÉ POŽIADAVKY PRI NAKLADANÍ S ODPADOM
- OHROZENÝ PRIESTOR V ZASTAVANOM ÚZEMÍ SA MUŠI VYMEZDIŤ PLNÝM OPLATENÍM DO VÝŠKY 1,80 M AK TOMU NEBRÁNÍ TECHNOLÓGIA BÚRANIA. AK PRIESTOR NEMOŽNO OPLOTIŤ, MUŠI SA ZABEZPEČIŤ INÝM VHDNÝM SPÔSOBOM (STRÁŽNÍM, VYVLÚČENÍM PREVÁDZKY A POD.)
- BÚRANIE SA MUŠI VYKONÁVAŤ TAK, ABY NEDOŠLO K OHROZENIU VEDCAJŠÍCH ČASŤÍ OBJEKTU, NAJMA TÝCH, KTORÉ ROZOBĚRANÍM PRILIEHAJÚCICH STAVIEB STRATILI OPORU
- BÚRANIE SA NESMIE PRERUŠIŤ, AK NIE JE ZABEZPEČENÁ STABILITA BÚRANEJ KONŠTRUKCIE ALEBO JEJ ČASŤI. TÁTO POŽIADAVKA PLATÍ AJ V PRÍPÁDE NEVYHNUTNÉHO PRERUŠENIA BÚRANIA Z DÔVODOV NÁHLÉHO ZHORŠENIA SA POVETERNOSTNÝCH PODMIEŇOK. VSTUPY, VÝSTUPY, ZOSTUPY A VJAZDY DO PRIESTOROV BÚRACÍCH PRÁČ SA MUSIA ZABEZPEČIŤ OD ZAČIATKU PRÁČ AŽ DO ICH SKONČENIA A VIDITEĽNE OZNAČIŤ
- ZHOTOVITEĽ JE POVINNÝ VYKONÁŤ VŠETKY POTREBNÉ ORGANIZAČNÉ A TECHNICKÉ OPATRENIA, ABY ZABRÁNIL NARUŠENIU NOSNÝCH ČASŤÍ, OKREM VYBÚRANIA NAVRHOVANÝCH KONŠTRUKCIÍ.

## LEGENDA

BÚRACIE PRÁČE, DEMONTÁŽ

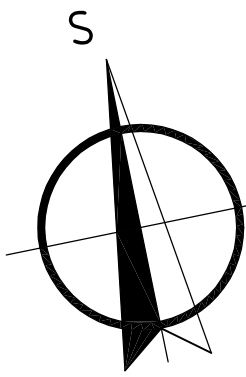

- NA TENTO PROJEKT SA VZŤAŽUJE AUTORSKÉ PRÁVO A MÔŽE SA KOPÍROVAŤ, POUŽÍVAŤ A ĎALEJ ROZŠIROVAŤ LEN SO SÚHLASOM AUTORA
- PROJEKTANT NENIE JE ZODPOVEDNÝ ZA ZMENY USKUTOČNENÉ BEZ JEHO PÍSMENÉHO SÚHLASU
- ZHOTOVITEĽ JE POVINNÝ O ZISTENÝCH CHÝBACH V DOKUMENTÁCII BEZODKLADNE INFORMOVAŤ PROJEKTANTA

| ZMENA | DÁTUM | KRESIL | DRUH ZMENY |
|-------|-------|--------|------------|
|       |       |        |            |
|       |       |        |            |
|       |       |        |            |

|                  |                                                                           |   |       |
|------------------|---------------------------------------------------------------------------|---|-------|
| Zodp. projektant | Ing. Renáta Štyková, PhD.                                                 | <br>PROJEKTOVÉ A INŽINIERINGOVÉ<br>STAVBY<br>0949/441010<br>info@structuring.eu<br>14.000000 48.000000<br>50.000000 18.000000 |       |
| Navrhov          | Ing. Marián Štykora, PhD.                                                 |   |       |
| Vypracoval       | Ing. Marián Ševčík                                                        |   |       |
| Kontroloval      | Ing. Marián Štykora, PhD.                                                 |   |       |
| Investor         | Správa cest Zlínskeho samosprávneho kraja<br>M. Rázusa 104, 010 01 Žilina |   |       |
| Stavba           | Okres                                                                     | travín   |       |
|                  | Kraj                                                                      | Zlínsky   |       |
|                  | Dátum                                                                     | 04/2020   |       |
|                  | Formát                                                                    | A4   |       |
|                  | Stupeň                                                                    | D.S.P. R.P.   |       |
| Objekt           | 201-00 Most ev. č. 2300-001                                               | Časť   | D     |
| Obsah            | Búracie práce - Pôdorys, pozdĺžny rez                                     | Mierka   | 1:100 |
|                  |                                                                           | Č. výkresu   | 4,1   |