


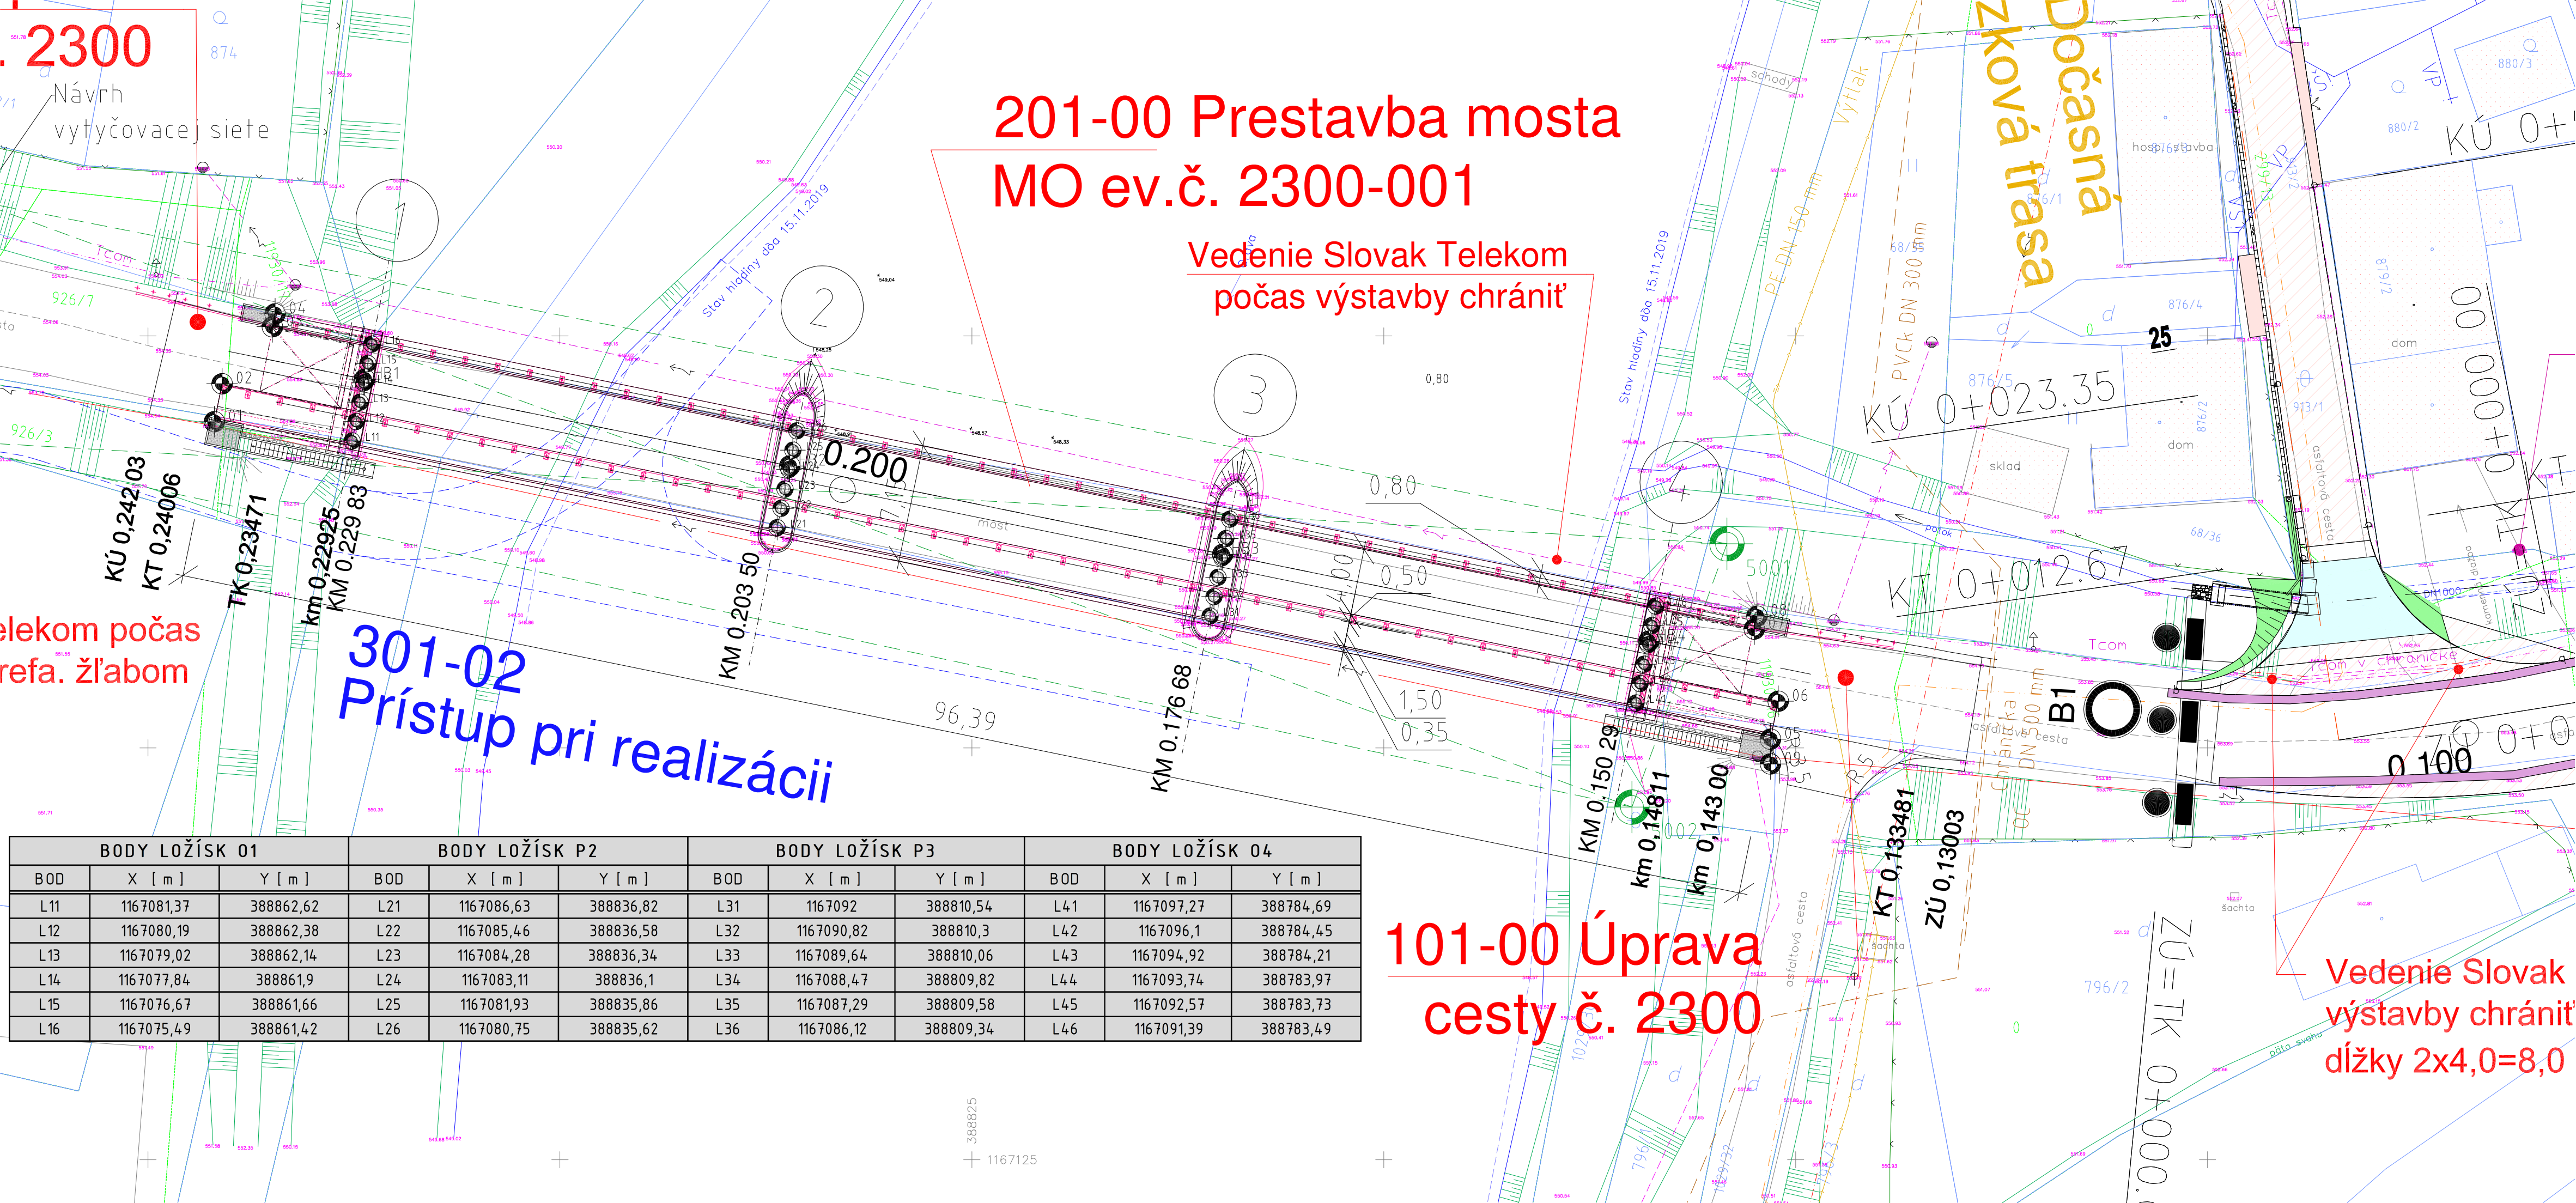

201-00 Prestavba mosta
MO ev.č. 2300-001

Vedenie Slovak Telekom
počas výstavby chrániť

301-02 Prístup pri realizácii


101-00 Úprava
cesty č. 2300

Vedenie Slovak
výstavby chrániť
dĺžky 2x4,0=8,0

BODY LOŽÍSK 01			BODY LOŽÍSK P2			BODY LOŽÍSK P3			BODY LOŽÍSK 04		
BOD	X [m]	Y [m]	BOD	X [m]	Y [m]	BOD	X [m]	Y [m]	BOD	X [m]	Y [m]
L11	1167081,37	388862,62	L21	1167086,63	388836,82	L31	1167092	388810,54	L41	1167097,27	388784,69
L12	1167080,19	388862,38	L22	1167085,46	388836,58	L32	1167090,82	388810,3	L42	1167096,1	388784,45
L13	1167079,02	388862,14	L23	1167084,28	388836,34	L33	1167089,64	388810,06	L43	1167094,92	388784,21
L14	1167077,84	388861,9	L24	1167083,11	388836,1	L34	1167088,47	388809,82	L44	1167093,74	388783,97
L15	1167076,67	388861,66	L25	1167081,93	388835,86	L35	1167087,29	388809,58	L45	1167092,57	388783,73
L16	1167075,49	388861,42	L26	1167080,75	388835,62	L36	1167086,12	388809,34	L46	1167091,39	388783,49

VYTYČOVACIE BODY		
BOD	X [m]	Y [m]
1	1167080,200	388870,970
2	1167077,900	388870,500
3	1167074,440	388867,450
4	1167073,650	388867,290
5	1167099,470	388776,530
6	1167097,170	388776,060
7	1167092,790	388777,510
8	1167092,010	388777,350
9	1167100,970	388776,530

HLAVNÉ VYTYČOVACIE BODY		
BOD	X [m]	Y [m]
HB 1	1167077,620	388861,850
HB 2	1167082,890	388836,050
HB 3	1167088,250	388809,770
HB 4	1167093,520	388783,910

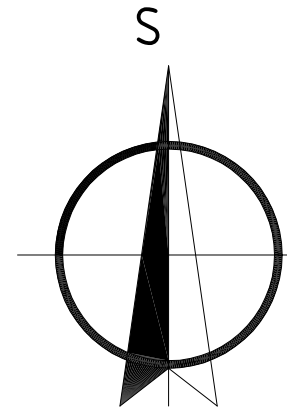

PRESNOSŤ VYTÝČENIA: STN 73 0422
VÝŠKOVÝ SYSTÉM : B.p.v
SÚRADNICOVÝ SYSTÉM : S-JTSK

- NA TENTO PROJEKT SA VŽIAHUJE AUTORSKÉ PRÁVO A MÔŽE SA KOPÍROVAŤ, POUŽÍVAŤ A ĎALEJ ROZŠÍROVAŤ LEN SO SÚHLASOM AUTORA
- PROJEKTANT NENESIE ŽIADNU ZODPOVEDNOSŤ ZA ZMENY USKUTOČNENÉ BEZ JEHO PÍSMENNÉHO SÚHLASU
- ZHOTOVITEĽ JE POVINNÝ O ZISTENÝCH CHYBÁCH V DOKUMENTÁCII BEZODKLADNE INFORMOVAŤ PROJEKTANTA

ZMENA	DÁTUM	KRESLIL	DRUH ZMENY

Zodp. projektant		Ing. Renáta Sýkorová, PhD.		 ☎ 0949 / 441018 ✉ info@structuring.eu		
Navrhov		Ing. Marián Sýkora, PhD.				
Vypracoval		Ing. Marián Ševčík				
Kontroloval		Ing. Marián Sýkora, PhD.				
Investor	Správa ciest Žilinského samosprávneho kraja M. Rázusa 104, 010 01 Žilina			Miesto stavby	K. ú Podbiel, KN-C č. 68/1, 68/28, 68/59, 68/62, 68/63, 799/1, 870/5, 870/8, 875, 912, 913/1, 934, 939, 940/1, 1182, 1220.	
Stavba PRESTAVBA MOSTNÉHO OBJEKTU MO 2300-001 V OBCI PODBIEL					Okres	Trdoshín
					Kraj	Žilinský
					Dátum	04/2020
					Formát	8x44
					Stupeň	D S P , R P
Objekt 201-00 Most ev. č. 2300-001					Č. zákazky	2019/34.02
					Mierka	Súprava
Obsah Vytyčovací výkres					Č. výkresu	6