


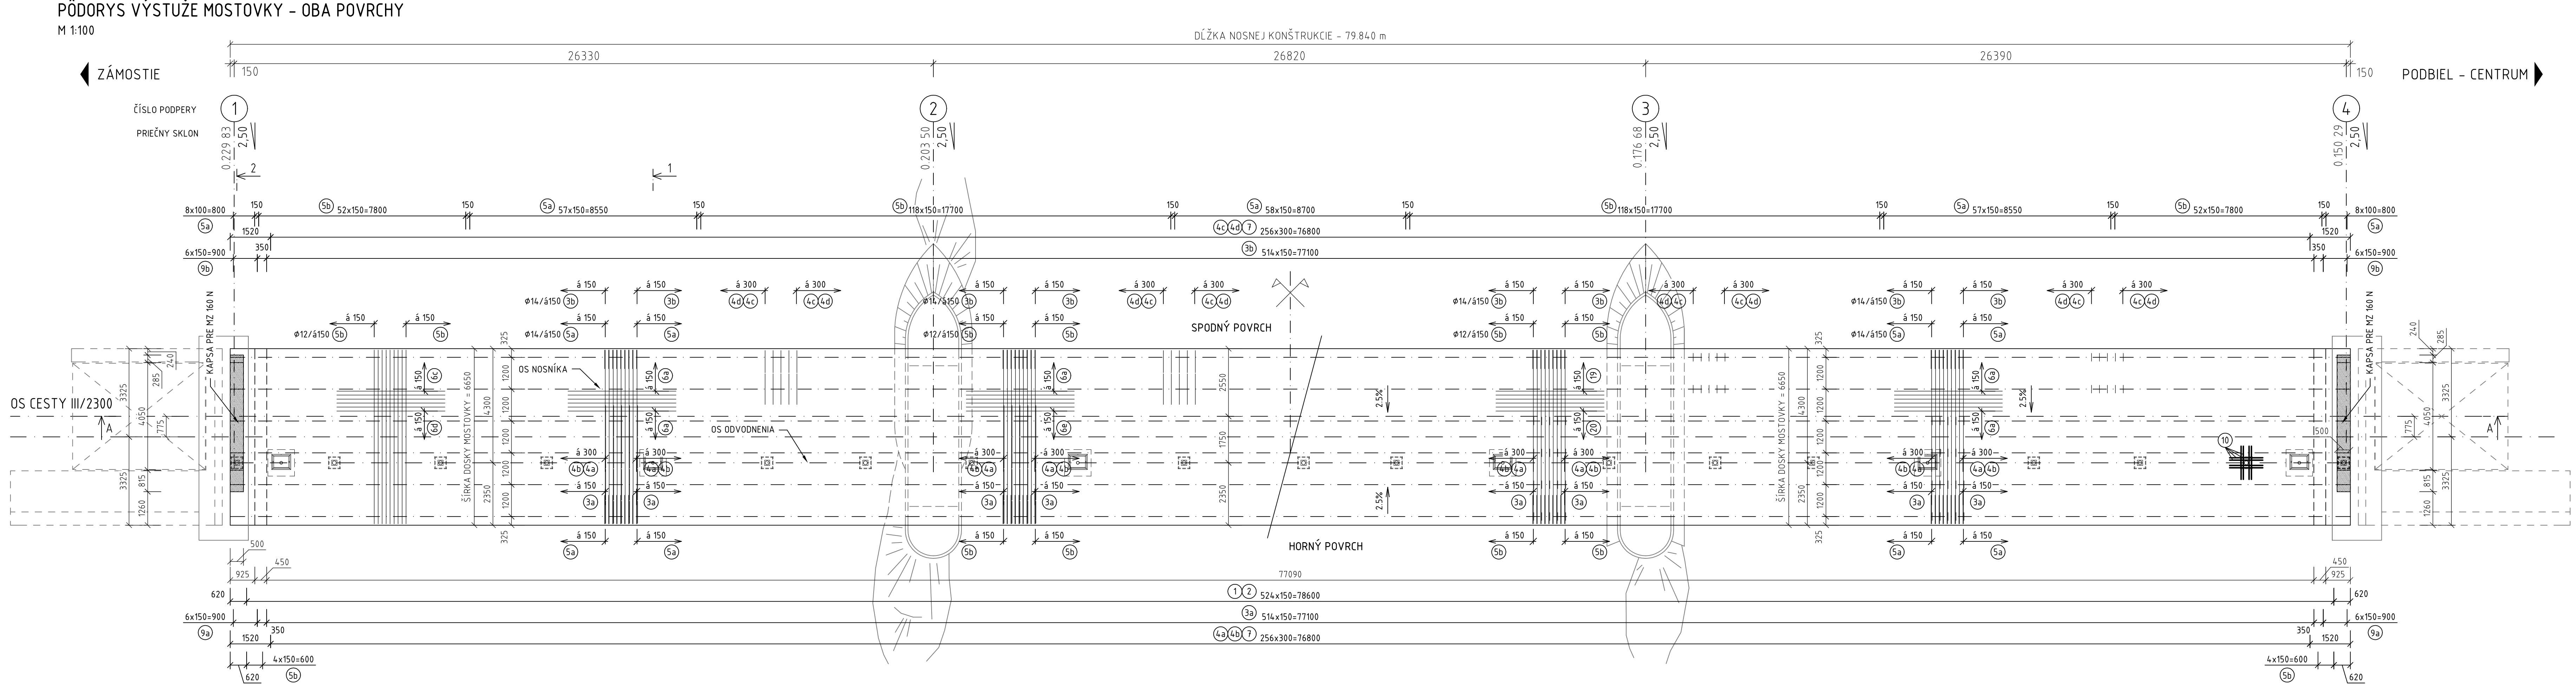

OZN. PRVKU	Č. PRŮTA	φ [mm]	DĚLKA [m]	POČET CELKOM [ks]	OCEĽ CELKOM [m]				
					B 500B				
					φ 8	φ 10	φ 12	φ 14	φ 16
MOSTOVKA	1	12	5,200	525			2730,00		
	2	12	3,300	525			1732,50		
	3a	10	1,400	515		721,00			
	3b	10	1,500	515		772,50			
	4a	14	1,250	771				963,75	
	4b	14	1,250	257				321,25	
	4c	14	1,350	257				346,95	
	4d	14	1,400	257				359,80	
	5a	14	6,550	205				1342,75	
	5b	12	6,550	354			2318,70		
	6a	10	12,000	314		3768,00			
	6b	10	5,300	45		238,50			
	6c	10	9,500	90		855,00			
	6d	10	7,500	90		675,00			
	6e	10	6,000	132		792,00			
	7	8	prem.	5140	2056,00				
	8	8	0,570	44	25,08				
	9a	10	2,400	14		33,60			
	9b	10	2,500	14		35,00			
	10	12	1,500	60			90,00		
11									
12	10	1,600	88		140,80				
13	10	1,800	86		154,80				
14	12	1,100	172			189,20			
15	12	6,550	18			117,90			
16	16	1,200	86					103,20	
17	16	1,200	86					103,20	
18	16	0,700	86					60,20	
19	14	12,000	46				552,00		
20	14	6,000	138				828,00		
SPOLU			m		2081,08	8186,20	7178,30	4714,50	266,60
			kg.m ⁻¹		0,395	0,617	0,888	1,208	1,578
			kg		822,03	5050,89	6374,33	5695,12	420,69
			CELKOM kg + 5%		17541,03				
			CELKOM kg + 5%		18418,08				

POZNÁMKA

NAVROVANÉ PODCA: STN EN 1992-1-1, STN EN 1992-2, STN EN 1994-2
TRIEDA BETÓNU: STN EN 206-1- C40/50 -XC4, XF1 (SK)- CL 0,2- Dmax 22 -S3
BETONÁRSKA OČEE: B 500B
KRYTIE: min. 40 mm

- PRED BETONÁŽOU MOSTOVKY OSADIť KOTVIACIU VÝSTUŽ MOSTNÉHO ZÁVERU V MIESTE VYNECHANEJ KAPSÝ

- NA TENTO PROJEKT SA VZŤAHUJE AUTORSKÉ PRÁVO A MÔŽE SA KOPÍROVAŤ, POUŽÍVAŤ A ĎALEJ ROZŠIROVAŤ LEN SO SÚHLASOM AUTORA
- PROJEKTANT NENESIE ŽIADNU ZODPOVEDNOSŤ ZA ZMENY USKUTOČNENÉ BEZ JEHO PÍSMENNÉHO SÚHLASU
- ZHOTOVITEĽ JE POVINNÝ O ZISTENÝCH CHYBÁCH V DOKUMENTÁCII BEZODKLADNE INFORMOVAŤ PROJEKTANTA

ZMENA	DÁTUM	KRESIL	DRUH ZMENY

odp. projektant		Ing. Renáta Sýkorová, PhD.		 ☎ 0949 / 441018 ✉ info@structing.eu		
avrhovateľ		Ing. Marián Sýkora, PhD.				
vypracoval		Ing. Marián Sevcík				
kontroloval		Ing. Marián Sýkora, PhD.				
investor		Správa ciest Žilinského samosprávneho kraja M. Rázusa 104, 010 01 Žilina				
stavba		Miesto stavby k ú. Podbiel, KNC 940/934				
PRESTAVBA MOSTNÉHO OBJEKTU MO 2300-001 V OBCI PODBIEL						
objekt		201-00 Most ev. č. 2300-001		časť	D	
obsah		Výkres výstuže mostovky - pôdorys			Mierka	1:100
					Č. výkresu	8.3.1
					Súprava	