


# AXONOMETRIA OCEĽOVEJ NOSNEJ KONŠTRUKCIE

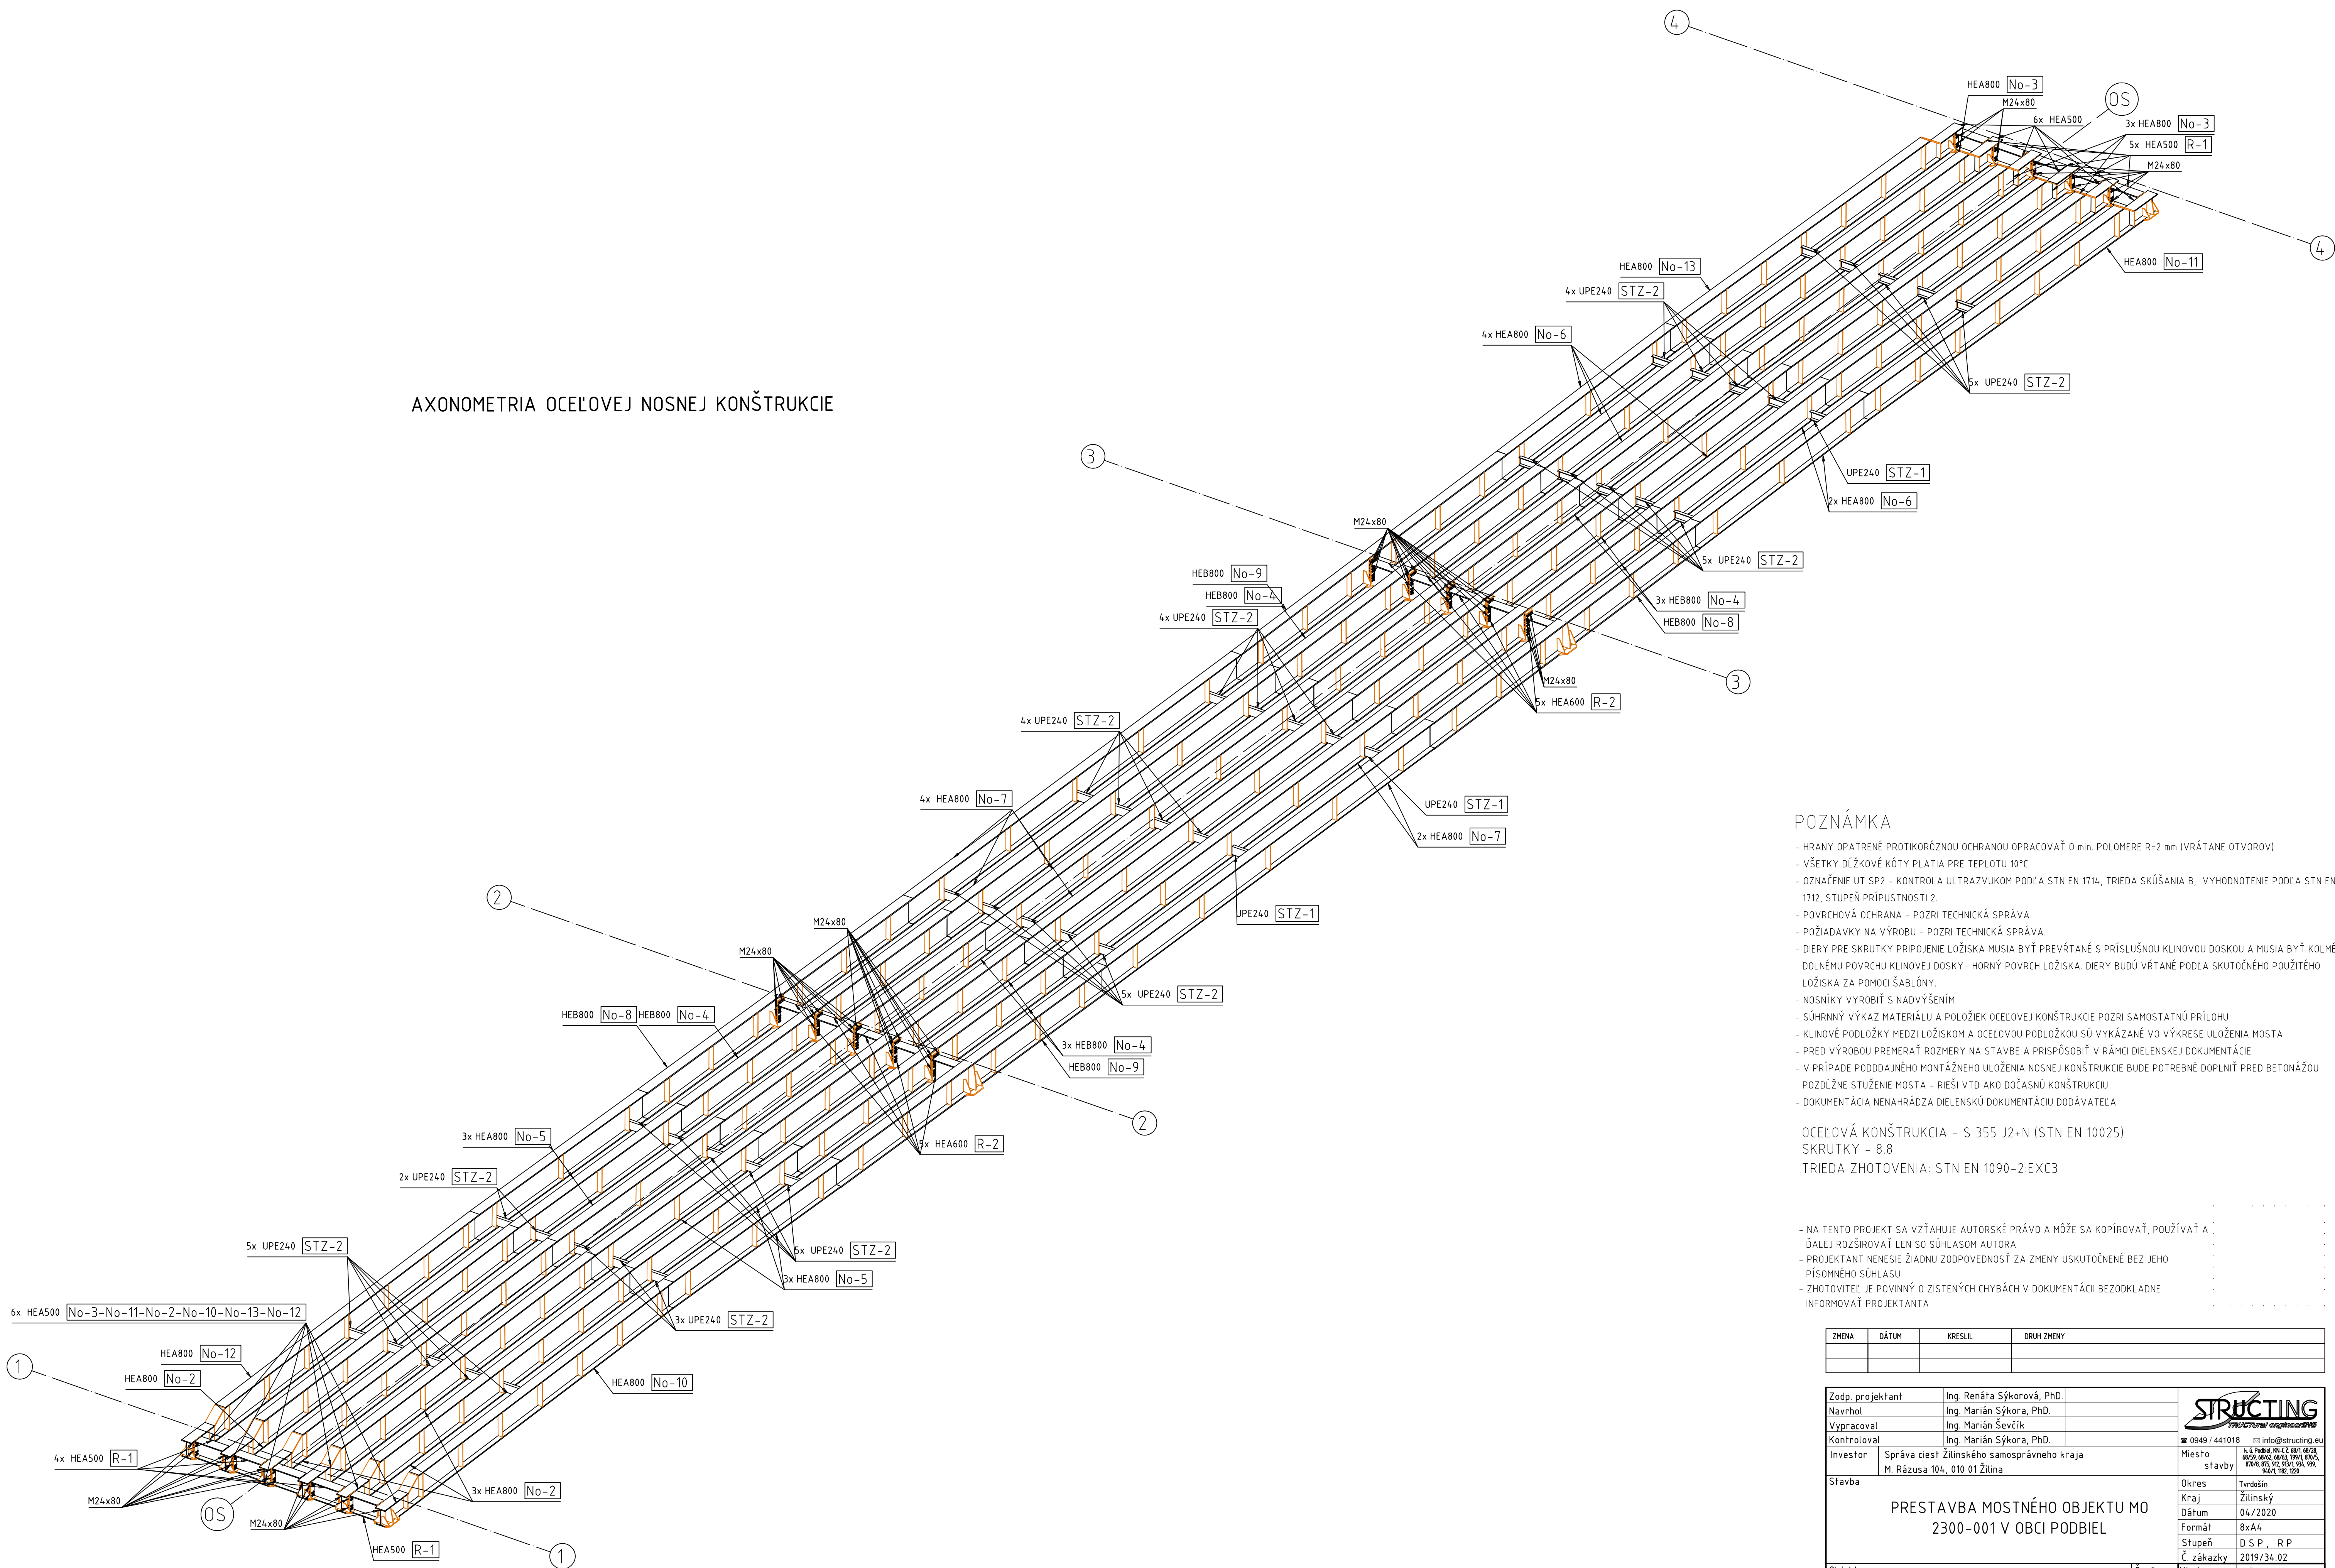

## POZNÁMKA

- HRANY OPATRENÉ PROTIKORÓZNOU OCHRANOU SPRACOVANÝ 0 min. POLOMERE R=2 mm (VRÁTANE OTVOROV)
- VŠETKY DĹŽKOVÉ KÓTY PLATIA PRE TEPLOTU 10°C
- OZNAČENIE UT SP2 - KONTROLA ULTRAZVUKOM PODLA STN EN 1714, TRIEDA SKÚŠANIA B, VYHODNOTENIE PODLA STN EN 1712, STUPEŇ PRÍPUSTNOSTI 2.
- POVRCHOVÁ OCHRANA - POZRI TECHNICKÁ SPRÁVA.
- POŽIADAVKY NA VÝROBU - POZRI TECHNICKÁ SPRÁVA.
- DIERY PRE SKRUTKY PRÍPOJENIE LOŽISKA MUSIA BYŤ PREVRÁTANÉ S PRÍSLUŠNOU KLINOVOU DOSKOU A MUSIA BYŤ KOLMÉ K DOLNÉMU POVRCHU KLINOVEJ DOSKY - HORNÝ POVRCH LOŽISKA. DIERY BUDÚ VRÁTANÉ PODLA SKUTOČNÉHO POUŽITIE LOŽISKA ZA POMOCI ŠABLÓN.
- NOSNÍKY VYROBÍŤ S NADVÝŠENÍM
- SÚHRNNÝ VÝKAZ MATERIÁLU A POLOŽIEK OCELOVEJ KONŠTRUKCIE POZRI SAMOSTATNÚ PRÍLOHU
- KLINOVÉ PODLOŽKY MEZI LOŽISKOM A OCELOVOU PODLOŽKOU SÚ VYKÁZANÉ VO VÝKRESE ULOŽENIA MOSTA
- PRED VÝROBOU PREMERAŤ ROZMERY NA STAVBE A PRÍSPÔSOBIŤ V RÁMCI DIELENSKEJ DOKUMENTÁCIE
- V PRÍPADE PODDANÉHO MONTÁŽNEHO ULOŽENIA NOSNEJ KONŠTRUKCIE BUDE POTREBNÉ DOPLNIŤ PRED BETONÁŽOU POZDĹŽNE STUŽENIE MOSTA - RIEŠI VTD AJO DOČASNÚ KONŠTRUKCIU
- DOKUMENTÁCIA NENAHŔADZA DIELENSKÚ DOKUMENTÁCIU DODÁVATEĽA

OCEĽOVÁ KONŠTRUKCIA - S 355 J2+N (STN EN 10025)

SKRUTKY - 8.8

TRIEDA ZHOTOVENIA: STN EN 1090-2:EXC3

- NA TENTO PROJEKT SA VŽŤAHUJE AUTORSKÉ PRÁVO A MÔŽE SA KOPÍROVAŤ, POUŽÍVAŤ A ĎALEJ ROZŠIŘOVAŤ LEN SO SÚHLASOM AUTORA
- PROJEKTANT NENIESE ŽIADNU ZODPOVEDNOSŤ ZA ZMENY USKUTOČNENÉ BEZ JEHO PÍSMENNÉHO SÚHLASU
- ZHOTOVITEĽ JE POVINNÝ O ZISTENÝCH CHÝBACH V DOKUMENTÁCII BEZODKLADNE INFORMOVAŤ PROJEKTANTA

| ZMENA | DÁTUM | KRESLIL | DRUH ZMENY |
|-------|-------|---------|------------|
|       |       |         |            |
|       |       |         |            |

|                  |   |   |                |
|------------------|---|---|----------------|
| Zodp. projektant | Ing. Renáta Sýkorová, PhD.   |                                                                          |                |
| Navrhov          | Ing. Marián Sýkora, PhD.   |   |                |
| Vypracoval       | Ing. Marián Sevcík   |   |                |
| Kontroloval      | Ing. Marián Sýkora, PhD.   |   |                |
| Investor         | Správa ciest Žilinského samosprávneho kraja<br>M. Rázusa 104, 010 01 Žilina                                                     | ☎ 0949 / 441018    ✉ info@structuring.sk<br>IČ PK: 36286707    IČ DIČ: 2020357991    DIČ: 2020357991<br>DIČ: 2020357991    DIČ: 2020357991    DIČ: 2020357991 |                |
| Stavba           | Miesto stavby<br>Okres Trnávsko<br>Kraj Žilinský<br>Dátum 04/2020<br>Formát 8xA4<br>Stupeň D S P , R P<br>Č. zákazky 2019/34.02 |   |                |
| Objekt           | 201-00 Most ev. č. 2300-001   | Časť D   | Mierka 1:50    |
| Obsah            | Schéma montážnych dielcov - axonometria                                                                                         |   | Č. výkresu 9.1 |