



Pôdorys v úrovni pod mostovkou



Pôdorys v úrovni uloženia mosta



POZNÁMKA

- HRANY OPATŘENÉ PROTIKORÓZNÍ OCHRANOU OPRAVOVAŤ 0 min. POLOMERE R=2 mm IVRÁTANÉ OTVORY

- VŠETKY DĹŽKOVÉ KÓTY PLATIA PRE TEPLOTU 10°C
- OZNAČENIE UT SP2 - KONTROLA ULTRAZVUKOM PODĽA STN EN 1714, TRIEDA SKÚŠANIA B, VYHODNOTENIE PODĽA STN EN 1713, STUPEŇ PRÍSLUŠNOSTI 2

- POVRCHOVÁ OCHRANA - POZRI TECHNICKÁ SPRÁVA.

- POŽADAVKY NA VÝROBU - POZRI TECHNICKÁ SPRÁVA

- DIERY PRE SKRUTKY PRIPOJENE LOŽISKA MUSIA BYT

LOŽISKA ZA POMOCÍ ŠABLONY.

- NOSNÍKY VYROBITI S NADVÝŠENÍM

- SÚHRNNÝ VÝKAZ MATERIÁLU A POLOŽIEK OCELOVEJ

- KLINOVÉ PŮDLOŽKY MEZI LOŽISKOM A OCELOVOU PŘÍRUBOU
PŘED VÝROBOU DIMENZE A TĚŽKOSTI NA STANBE A

- V PRÍPADE PODDĽAŽNÉHO MONTÁŽNEHO ULOŽENIA N

POZDĽŽNE STUŽENIE MOSTA - RIEŠI VTD AKO DOČAS.

- DOKUMENTÁCIA NENAHRADZA DIELENSKÚ DOKUMENT

OCELOVÁ KONŠTRUKCIA - S 355 J2+N

SKRUTKY - 8.8

TRIEDA ZHOTOVENIA: STN EN 1090-2: E

NA TENTO PROJEKT S A UŽÍVÁMILIE AUTOREKÉ PRÁV.

ĎALEJ ROZŠIROVAŤ LEN SO SÚHLASOM AUTORA

- PROJEKTANT NENESIE ŽIADNU ZODPOVEDNOSŤ ZA Z
písomného súhlasu

- ZHOTOVITEĽ JE POVINNÝ O ZISTENÝCH CHYBÁCH V I

INFORMOVAŤ PROJEKTANTA

ZRENA	DATUM	KODE SLJ.	CR
-------	-------	-----------	----

--	--	--	--

Zodp. projektant	Ing. Renáta Sýkorová
------------------	----------------------

Návrhel	Ing. Marián Šýkora, I
Vypracoval	Ing. Marián Ševčík

Kontroloval	Ing. Marián Šýkora, I.
-------------	------------------------

Investor	Správa ciest Žilinského samosprávneho kraja M. Rázusa 104, 010 91 Žilina
----------	---

Slavba	
--------	--

PRESTAVBA MOSTNÍ

2300-001 V OB

1000

Objekt	201-00 Most ev. č. 2300-001
--------	-----------------------------

Obsah	1. Úvod
-------	---------

vykres zostavy nosnej d

PRŮVA	SAZKA	HEDEL	DEK INOV
Zedp. projektant	Ing. Renata Syrovacka, PhD.		
Návrhář	Ing. Marian Šýma, PhD.		
Návrhář	Ing. Marian Šýma, PhD.		
Kontrolář	Ing. Marian Šýma, PhD.		
Investor	Správa cest Železného mostopřevážného kráje ul. Rákoska 106, 200 00 Železná		
Stavba			
PRESTAVBA MOSTNÍHO OBJEKTU MO 2300-001 – OČI PODBIEL			
Objekt	201-00 Mosty ev. Z. 2300-001	Est	D
Obsah	Výkresy zostavy nosnej oceľovej konštrukcie		
			1:50