
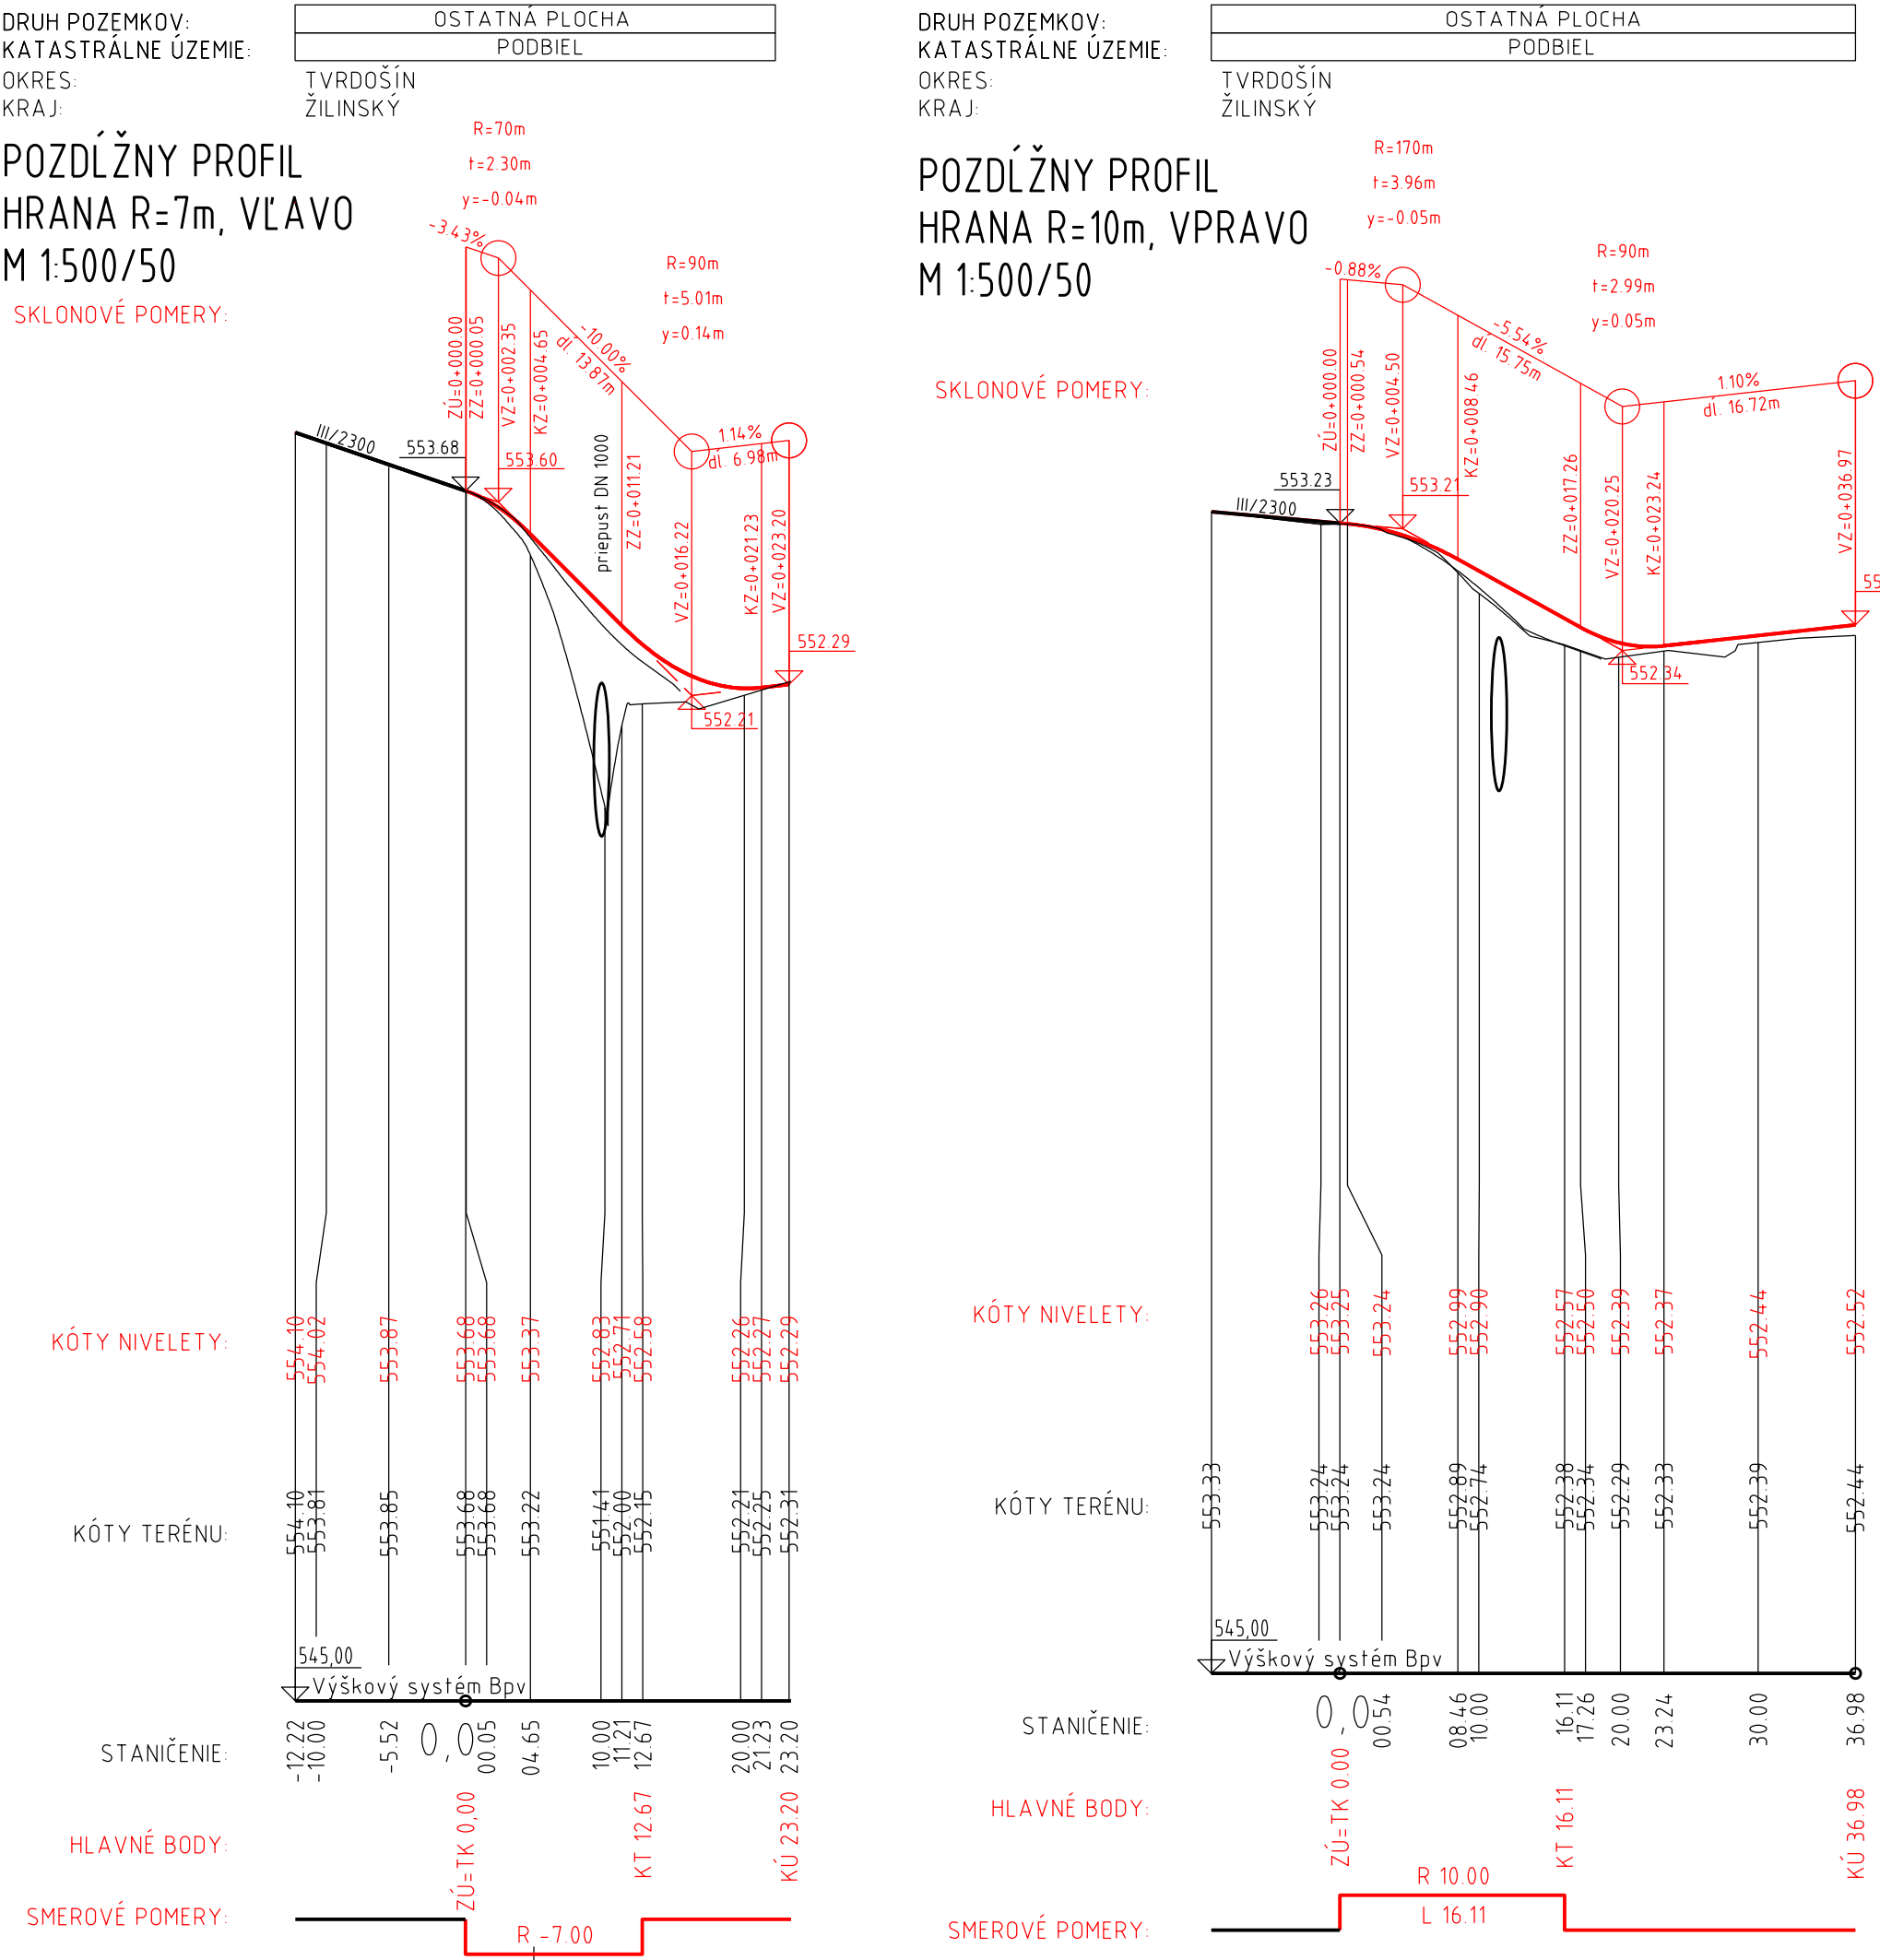


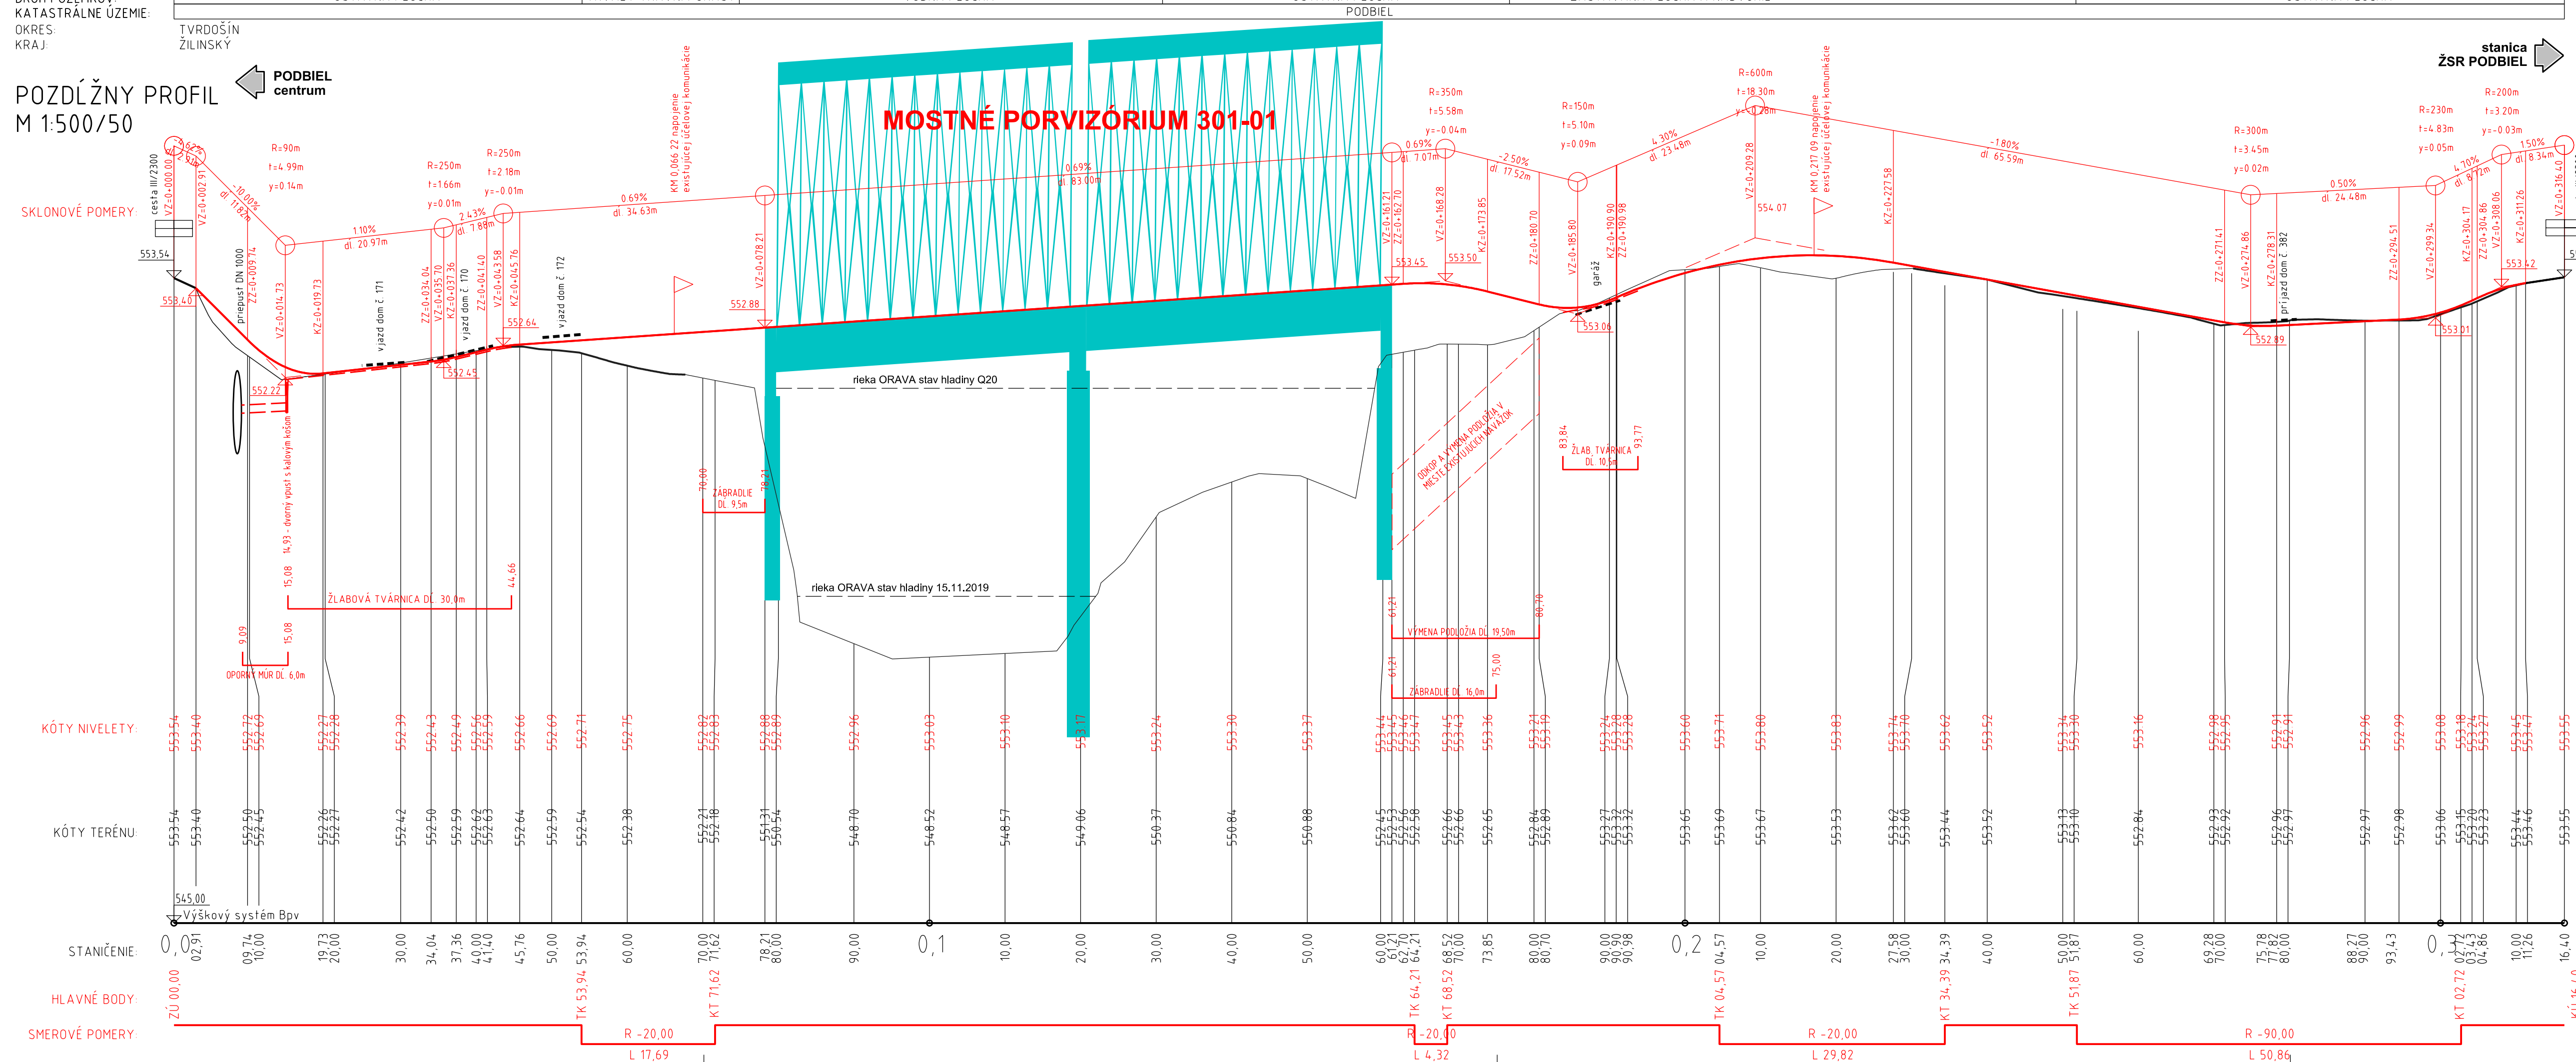

- NA TENTO PROJEKT SA VZŤAHUJE AUTORSKÉ PRÁVO A MÔŽE SA KOPÍROVAŤ, POUŽÍVAŤ A
ĎALEJ ROZŠIROVAŤ LEN SO SÚHLASOM AUTORA
- PROJEKTANT NENESIE ŽIADNU ZODPOVEDNOSŤ ZA ZMENY USKUTOČNENÉ BEZ JEHO
PÍSMENNÉHO SÚHLASU
- ZHOTOVITEĽ JE POVINNÝ O ZISTENÝCH CHYBÁCH V DOKUMENTÁCII BEZODKLADNE
INFORMOVAŤ PROJEKTANTA

ZMENA	DÁTUM	KRESLIL	DRUH ZMENY

Zodp. projektant	Ing. Peter Vonš	
Navrhov	Ing. Marián Sýkora, PhD.	
Vypracoval	Ing. Martin Barťovic, PhD.	
Kontroloval	Ing. Peter Vonš	
Investor	Správa ciest Žilinského samosprávneho kraja	Miesto stavby
Stavba	M. Rázusa 104, 010 01 Žilina	k.ú. Podbiel, KNC 940/934
PRESTAVBA MOSTNÉHO OBJEKTU MO 2300-001 V OBCI PODBIEL		Okres
		Žilinský
		Dátum
		04/2020
		Formát
		6x44
		Stupeň
		D.S.P., R.P.
		Č. zákazky
		2019/34.02
Objekt	301-00 Dočasná obchádzková trasa	Časť
Obsah	Pozdĺžny profil	Mierka
		1:500/50
		Č. prílohy
		4
		Súprava