


VOZOROVÉ PRIEČNE REZY A DETAILS


REZ V ROHU OPLOTENIA BJEKTU RD č.171

M 1:50
KM 0,010 02

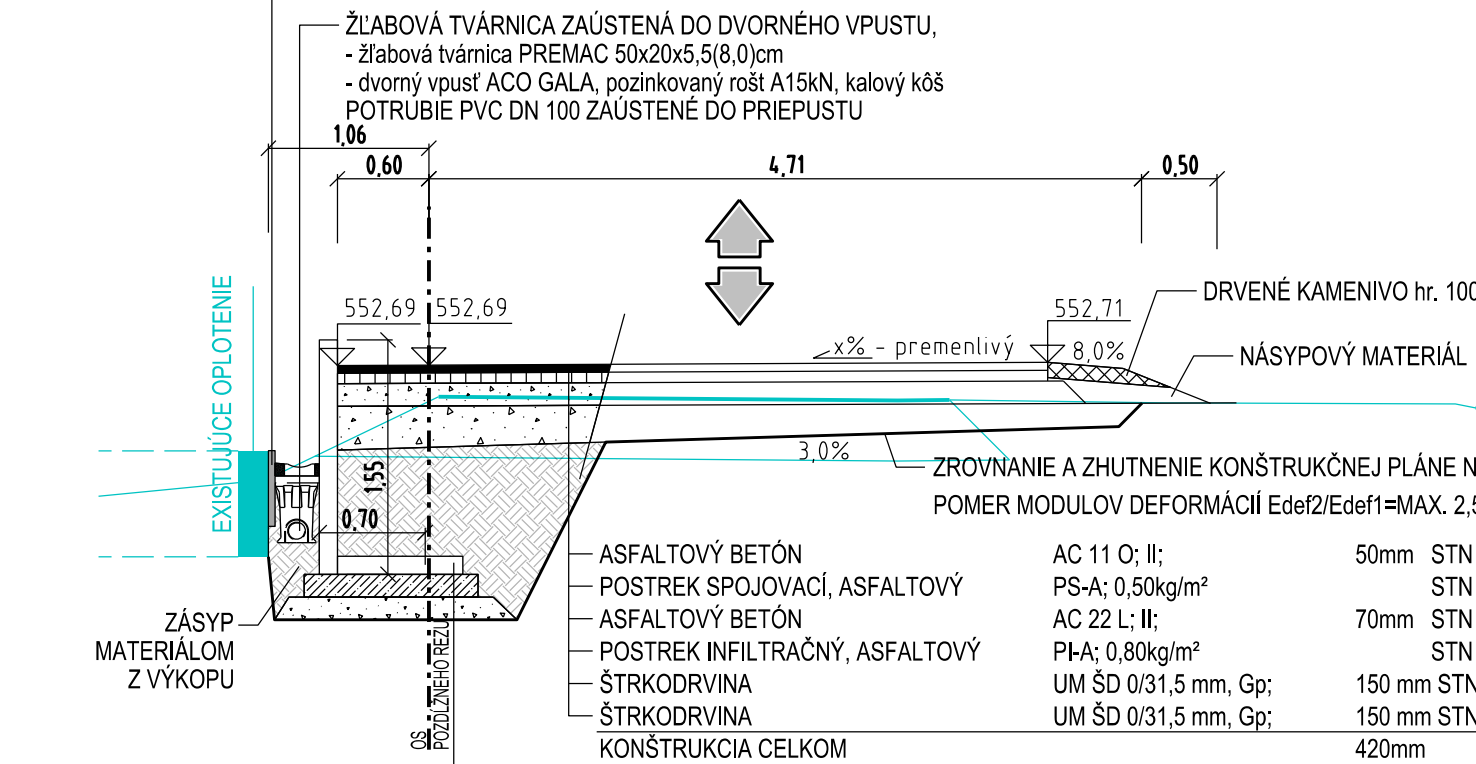


REZ V ROHU OBJEKTU RD č.170


M 1:50
KM 0,015 61

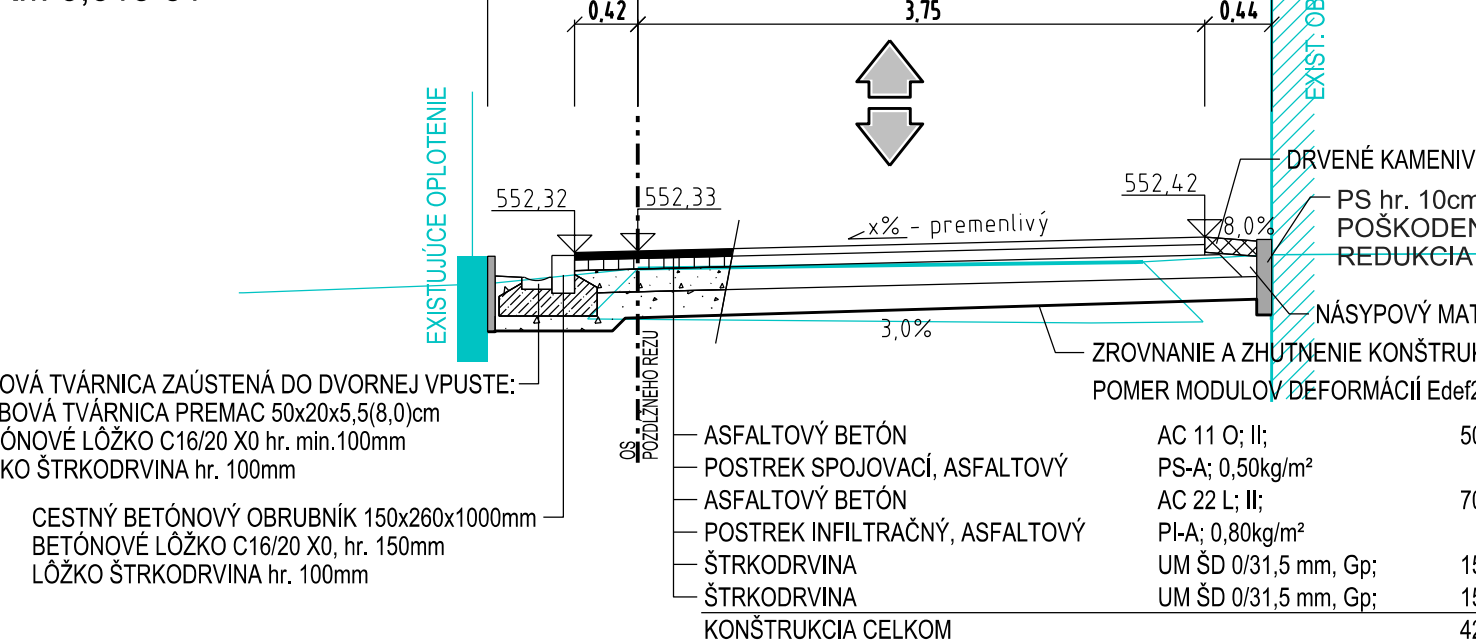


DETAIL ZÁBRADLIA - POKRAČOVANIE
ZÁBRADLIA ZA MOSTNOU LÁVKOU
M 1:20

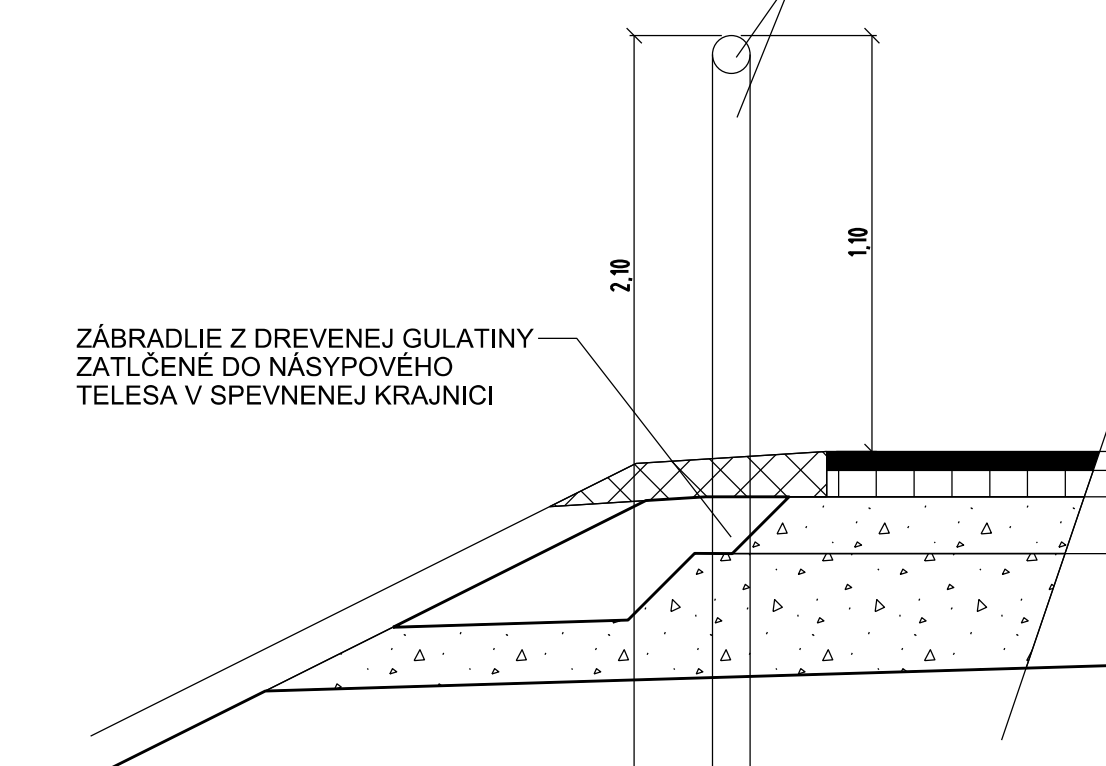


DETAIL OSADENIA OBUBNÍKU A ŽLABOVEJ
TVÁRNICE POZDĹŽ CESTY
M 1:20

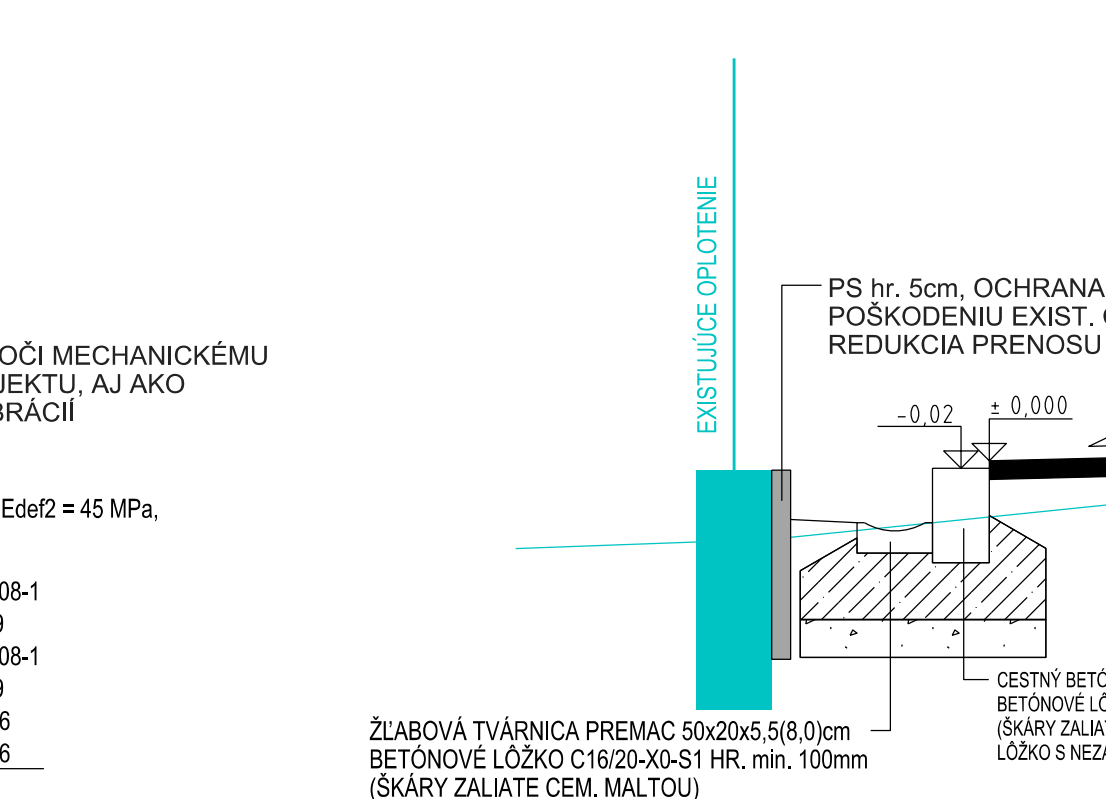


PREDĹŽENIE PRIEPUSTU
PÔDORYS M 1:50

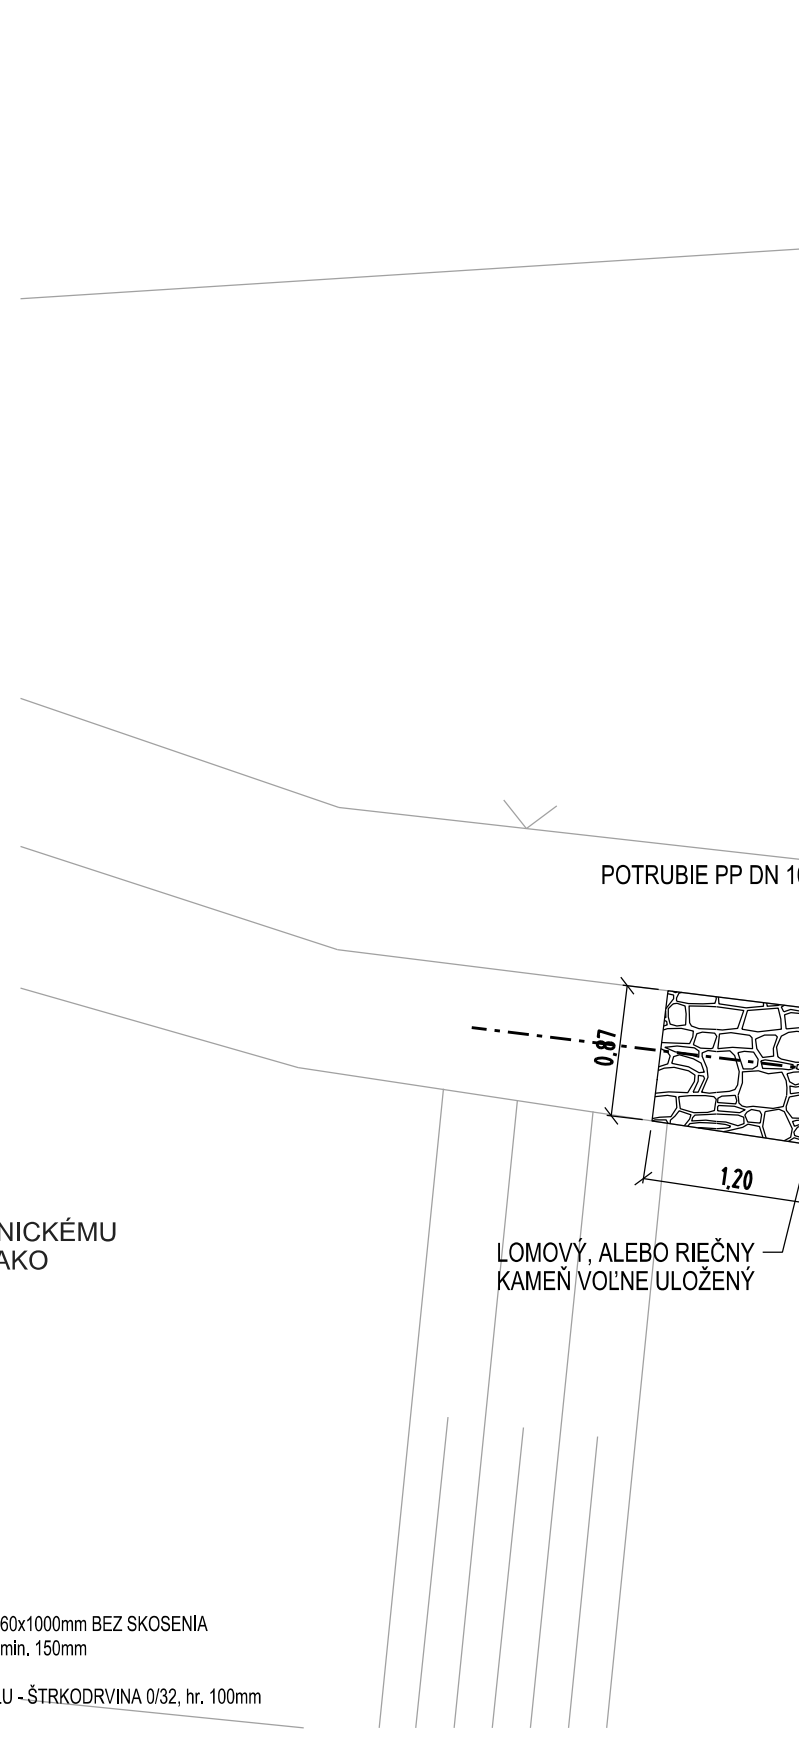


PREDĹŽENIE PRIEPUSTU
POZDĹŽNY REZ M 1:50

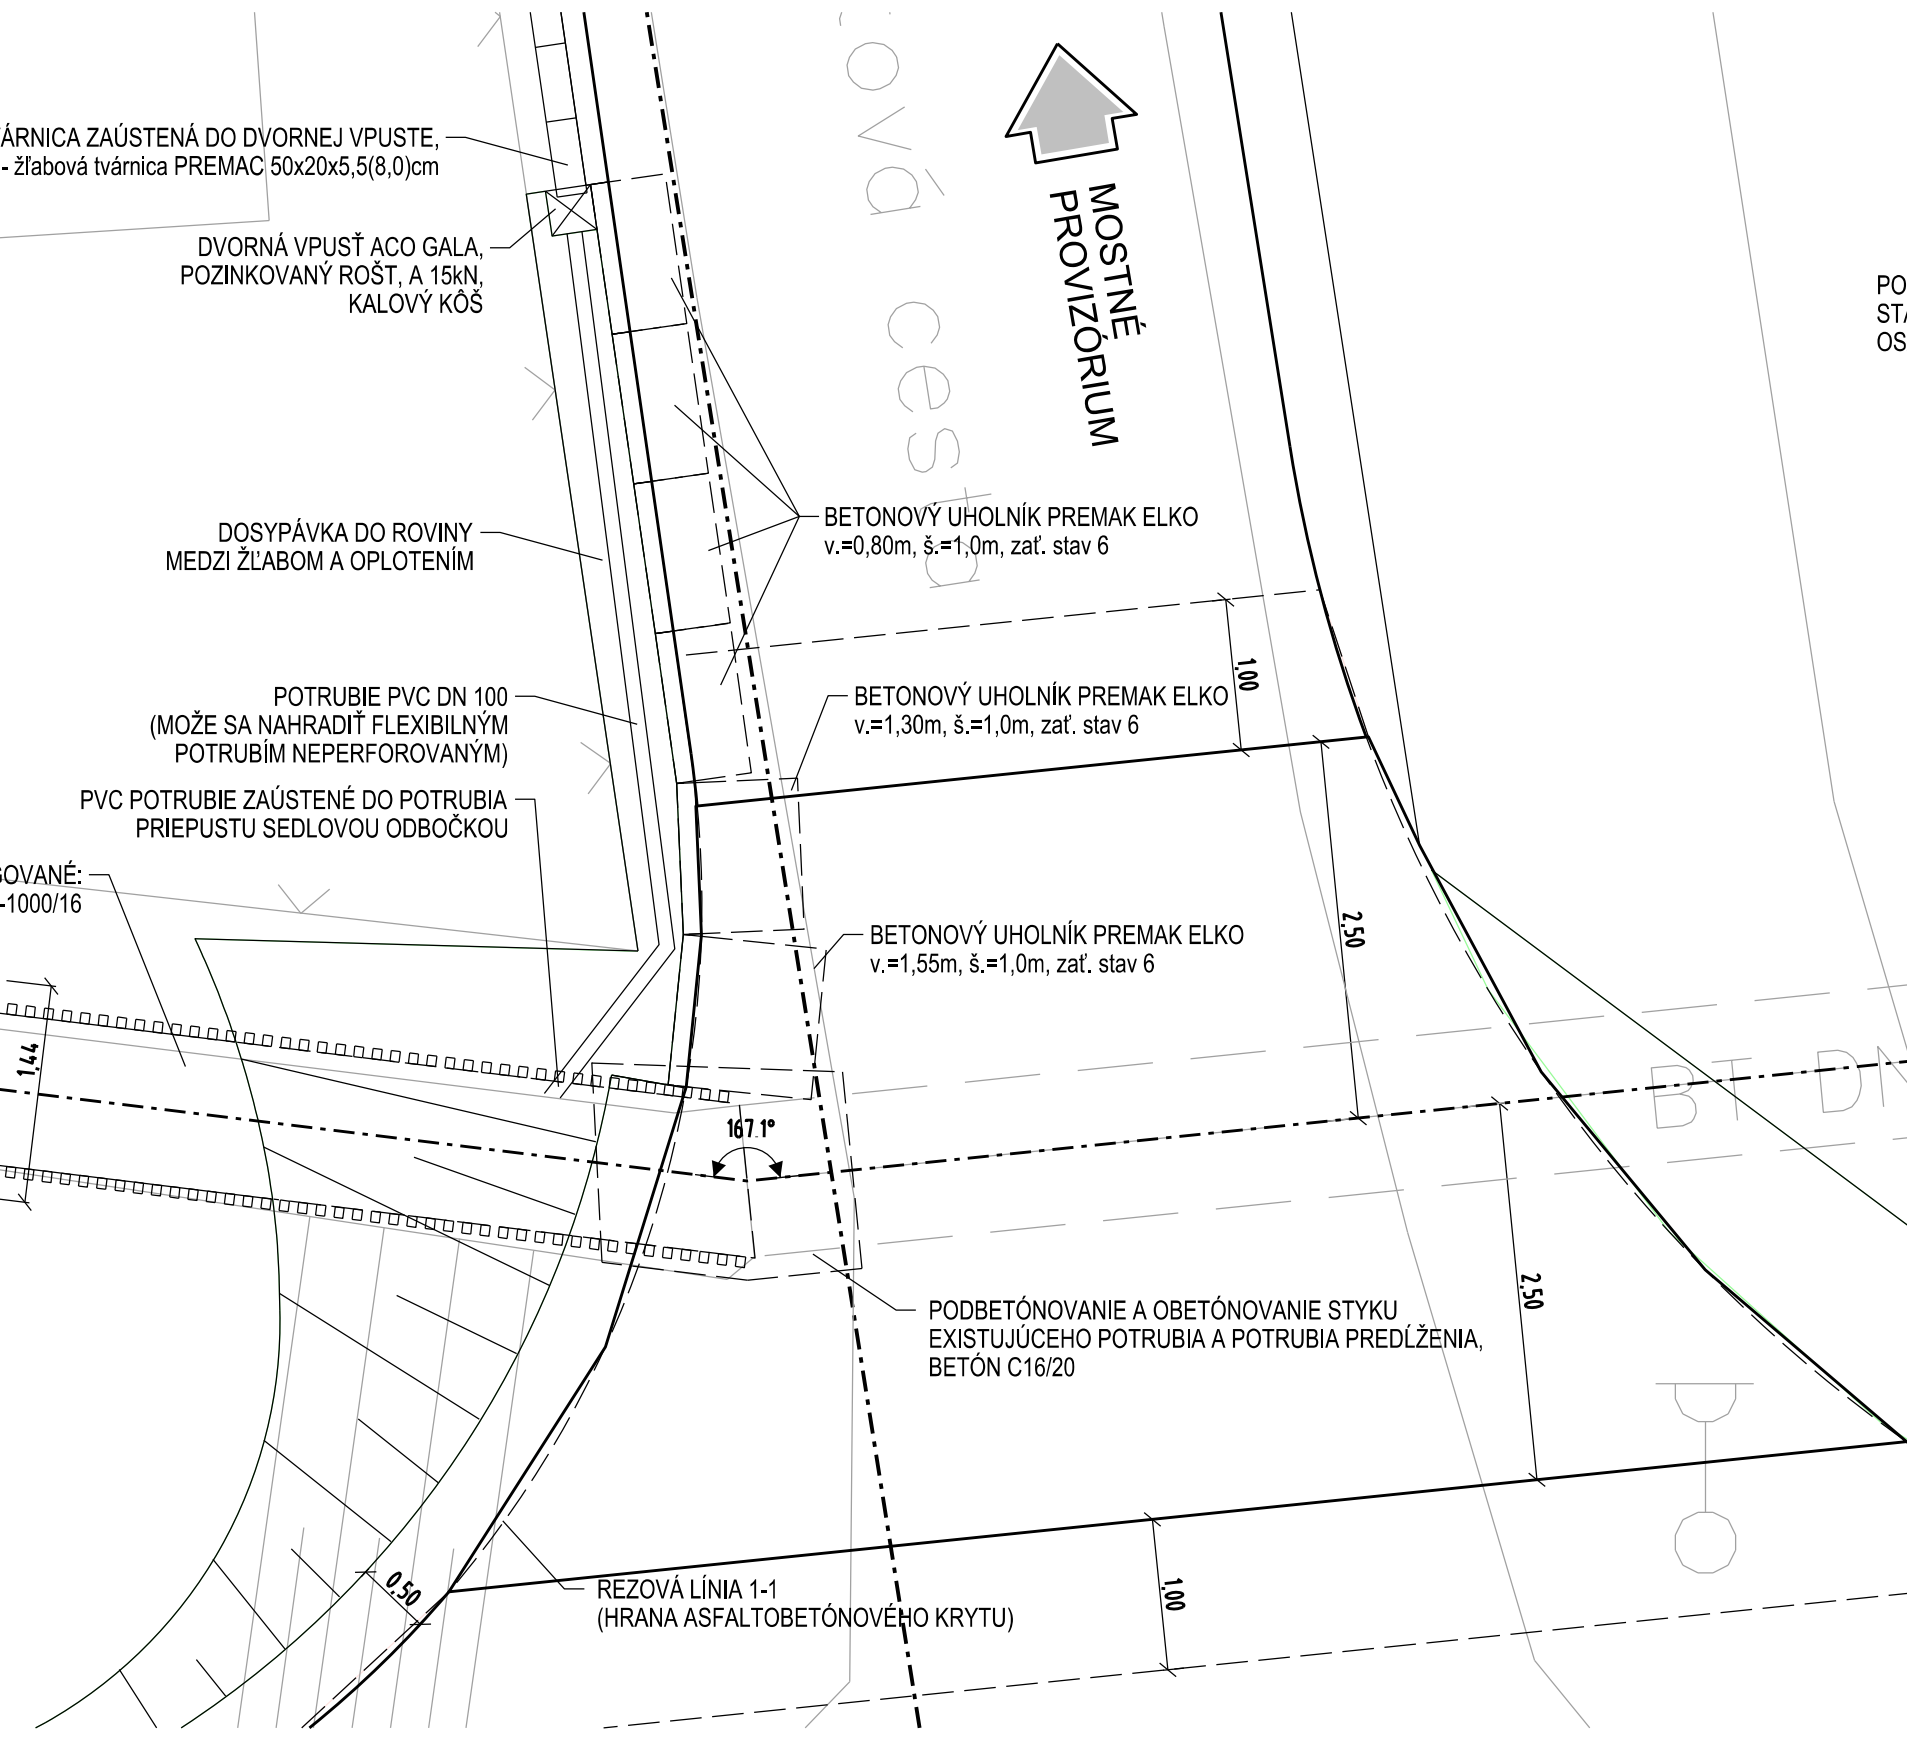


PREDĹŽENIE PRIEPUSTU
POZDĹŽNY REZ M 1:50

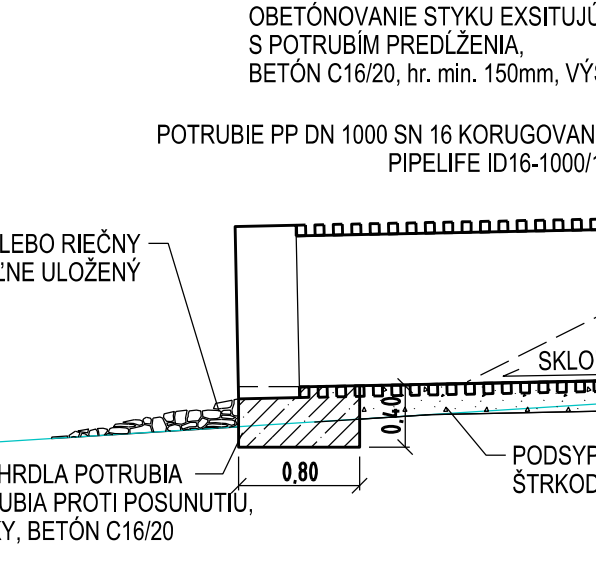


PREDĹŽENIE PRIEPUSTU
REZ V HRANE VOZOVKY

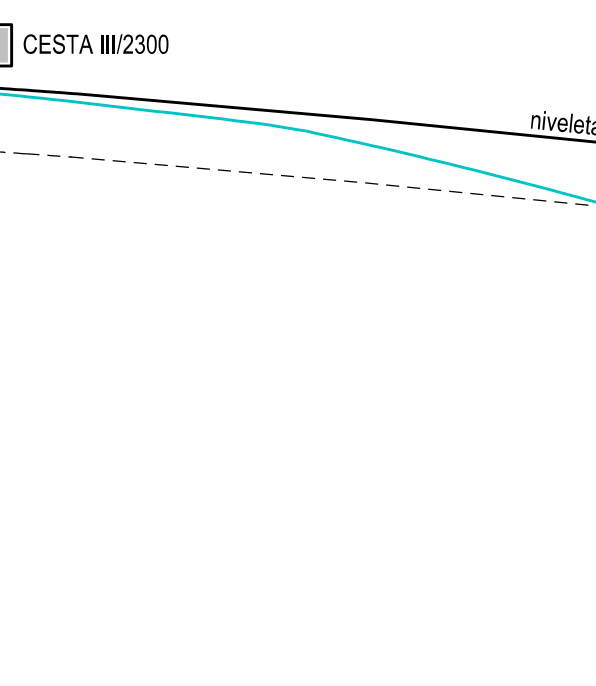


REZ V HRANE VJAZDU RD č.170
BLIŽŠIA HRANA KU OSI OBCHÁDZKOVEJ TRASY M1:50

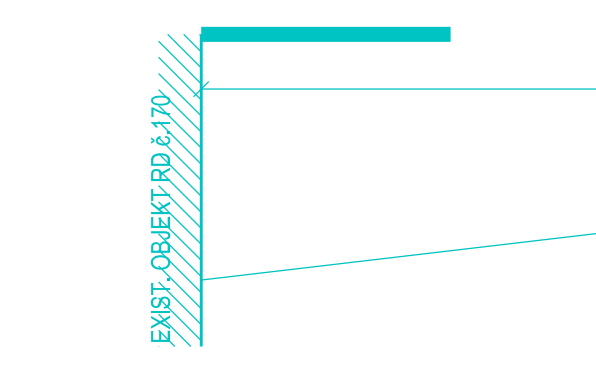


ROZŠÍRENIE VOZOVKY CESTY III/2300
DETAIL PREPÁTOVANIA M 1:20

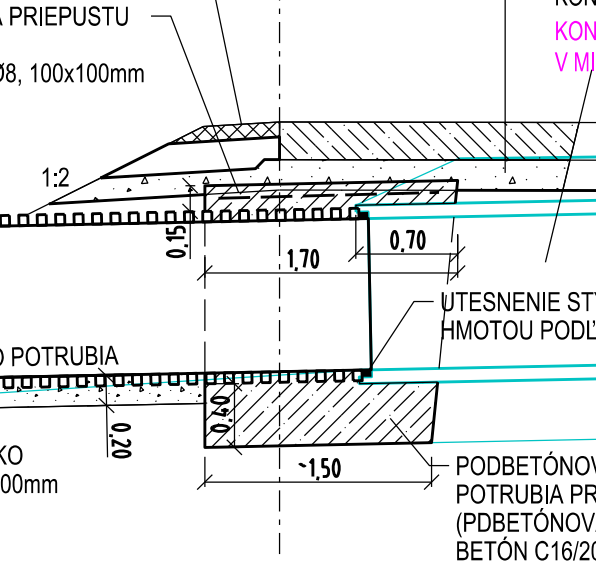


CB VOZOVKA NAD EXISTUJÚCIM PRIEPUSTOM
OCHRANA EXISTUJÚCEHO POTRUBIA KVÔLI PRED ŤAŽKOU
NÁKLADNOU DOPRAVOU M 1:50

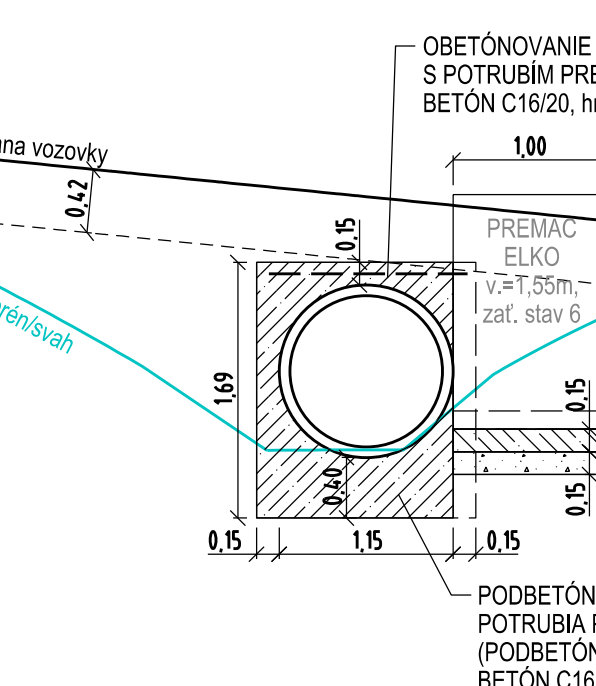



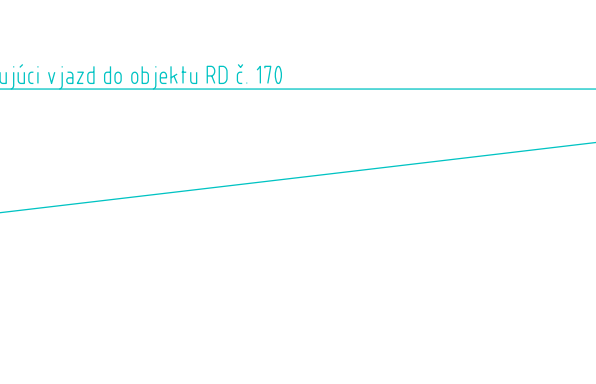



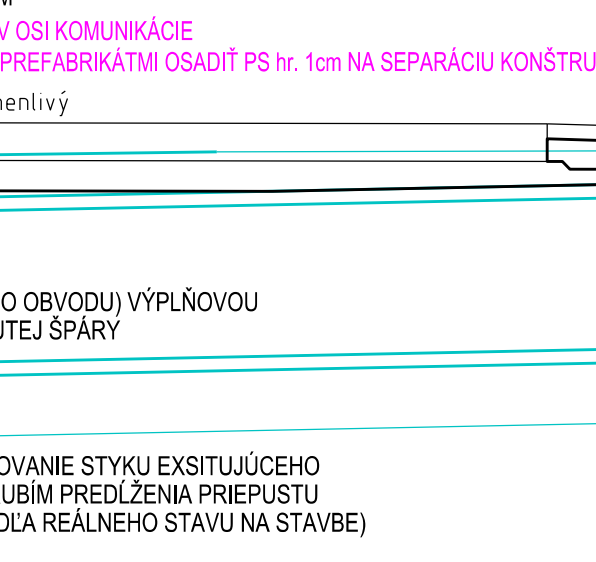



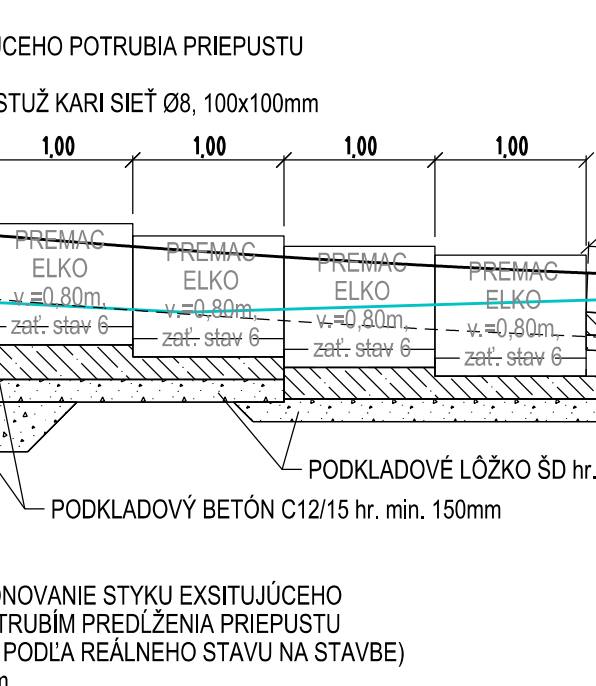


REZ V HRANE VJAZDU RD č.170
BLIŽŠIA HRANA KU OSI OBCHÁDZKOVEJ TRASY M1:50

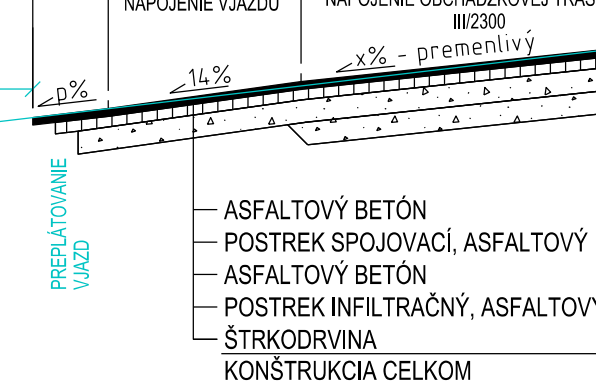



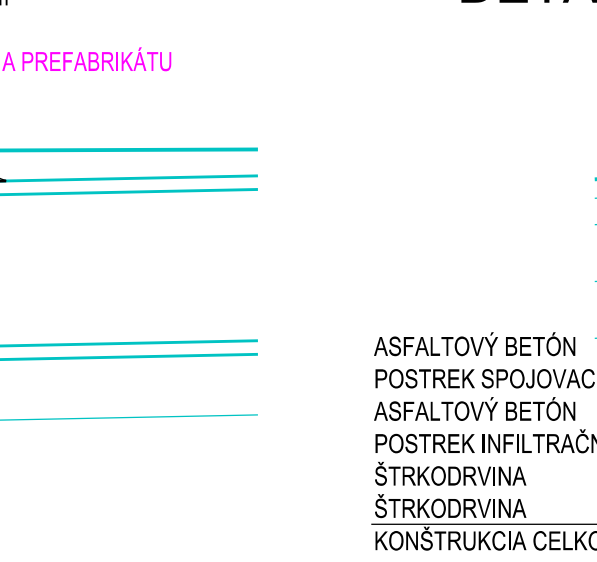



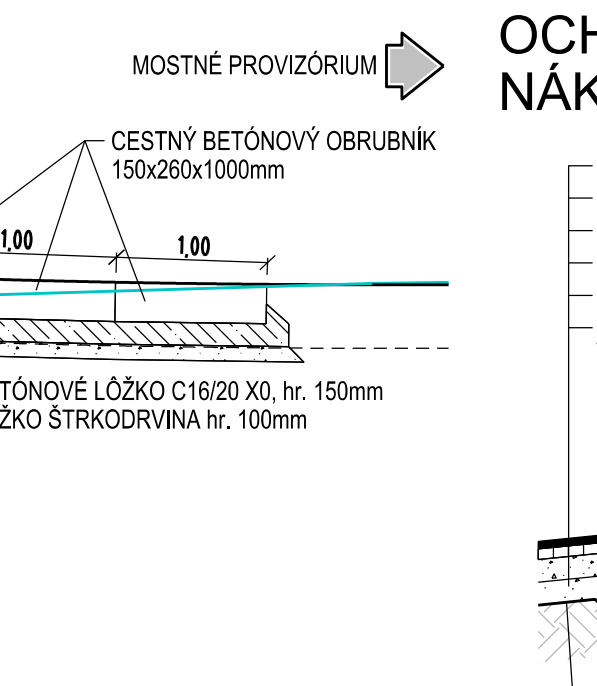



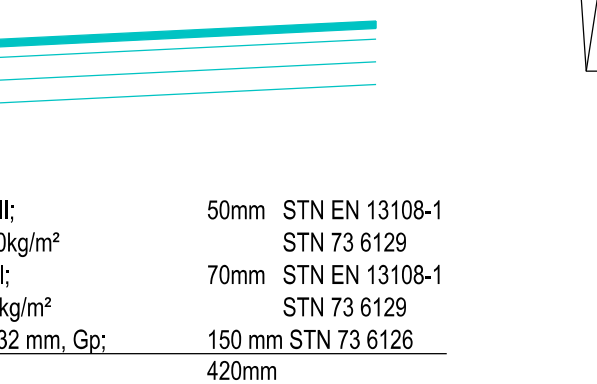



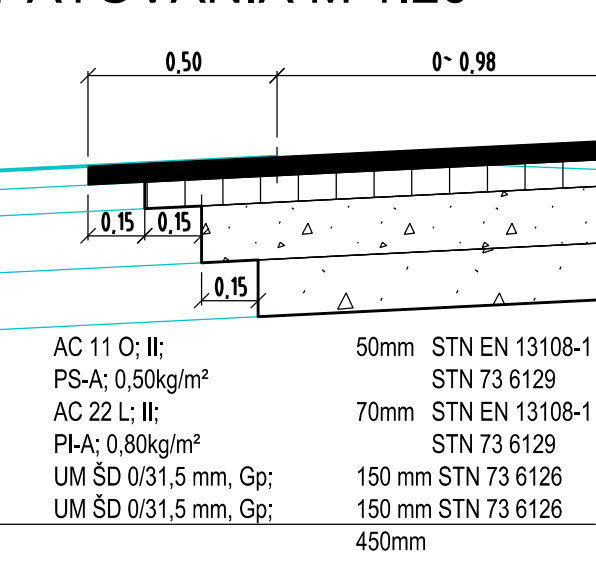



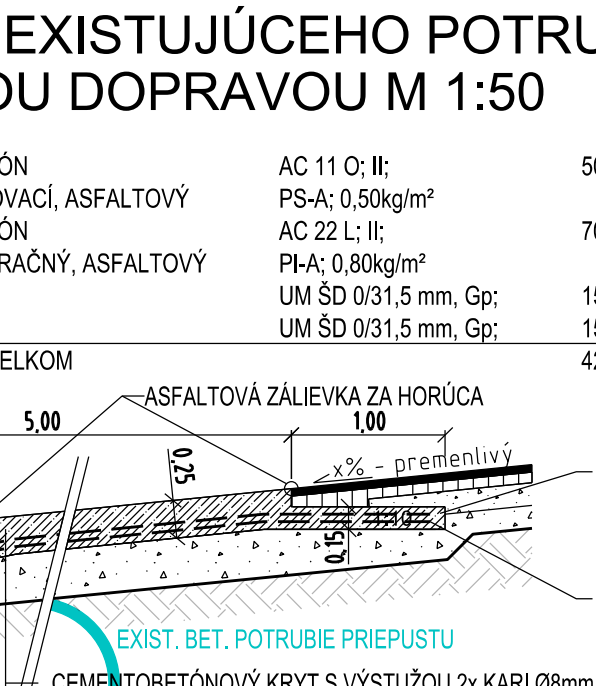



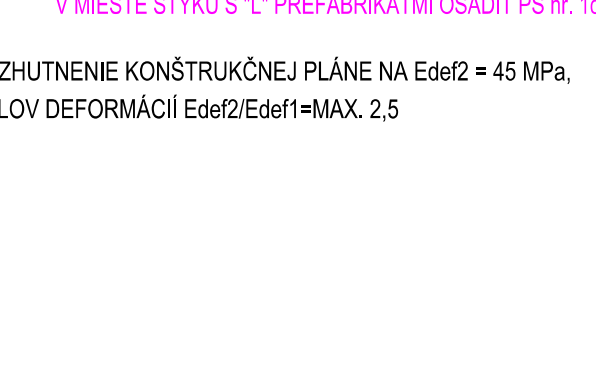



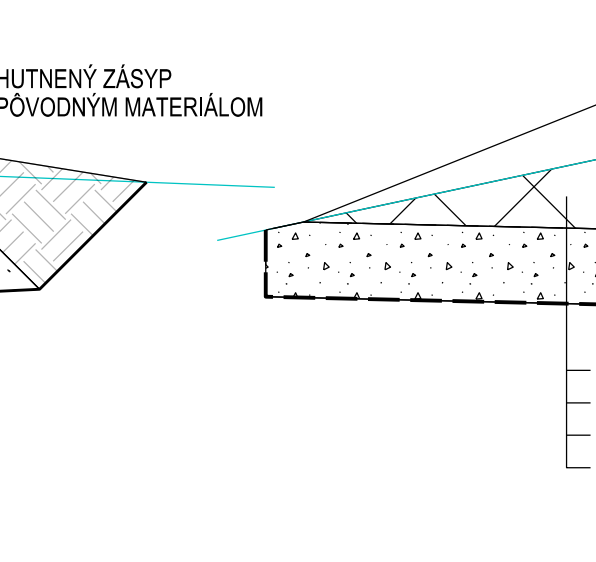



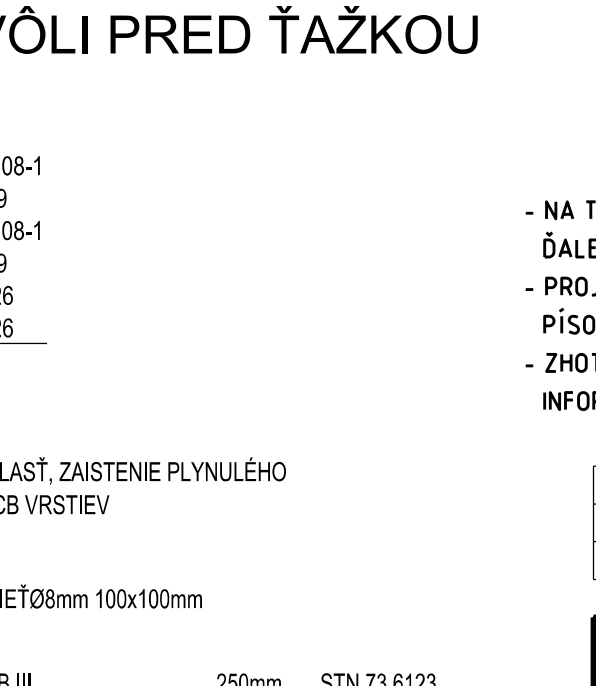



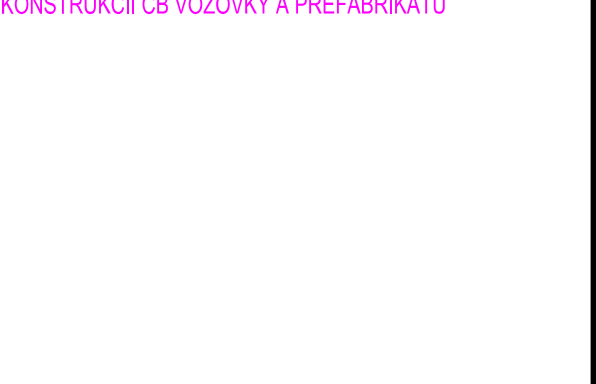


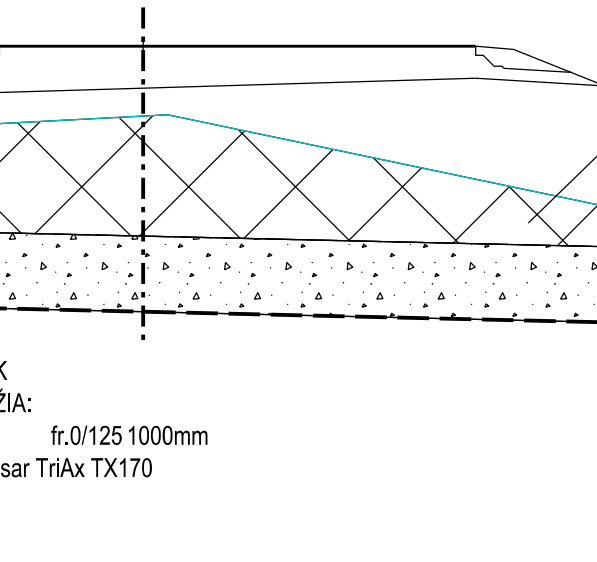


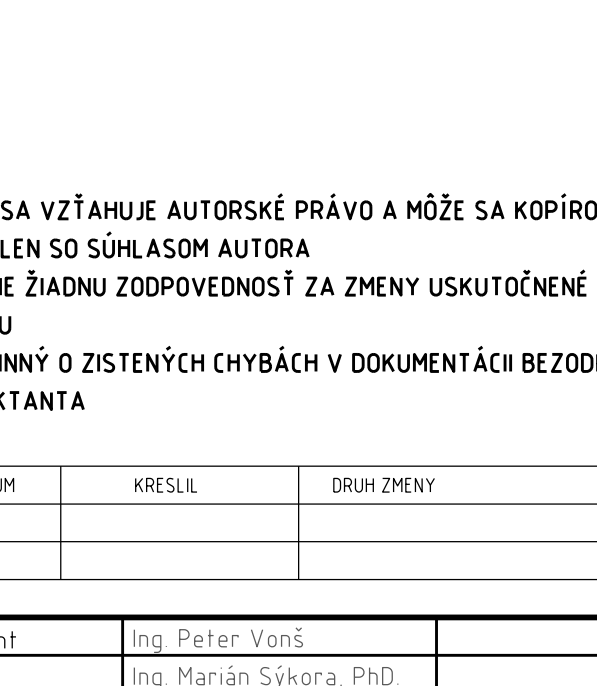


