


VYTYČOVACÍ VÝKRES 0.200

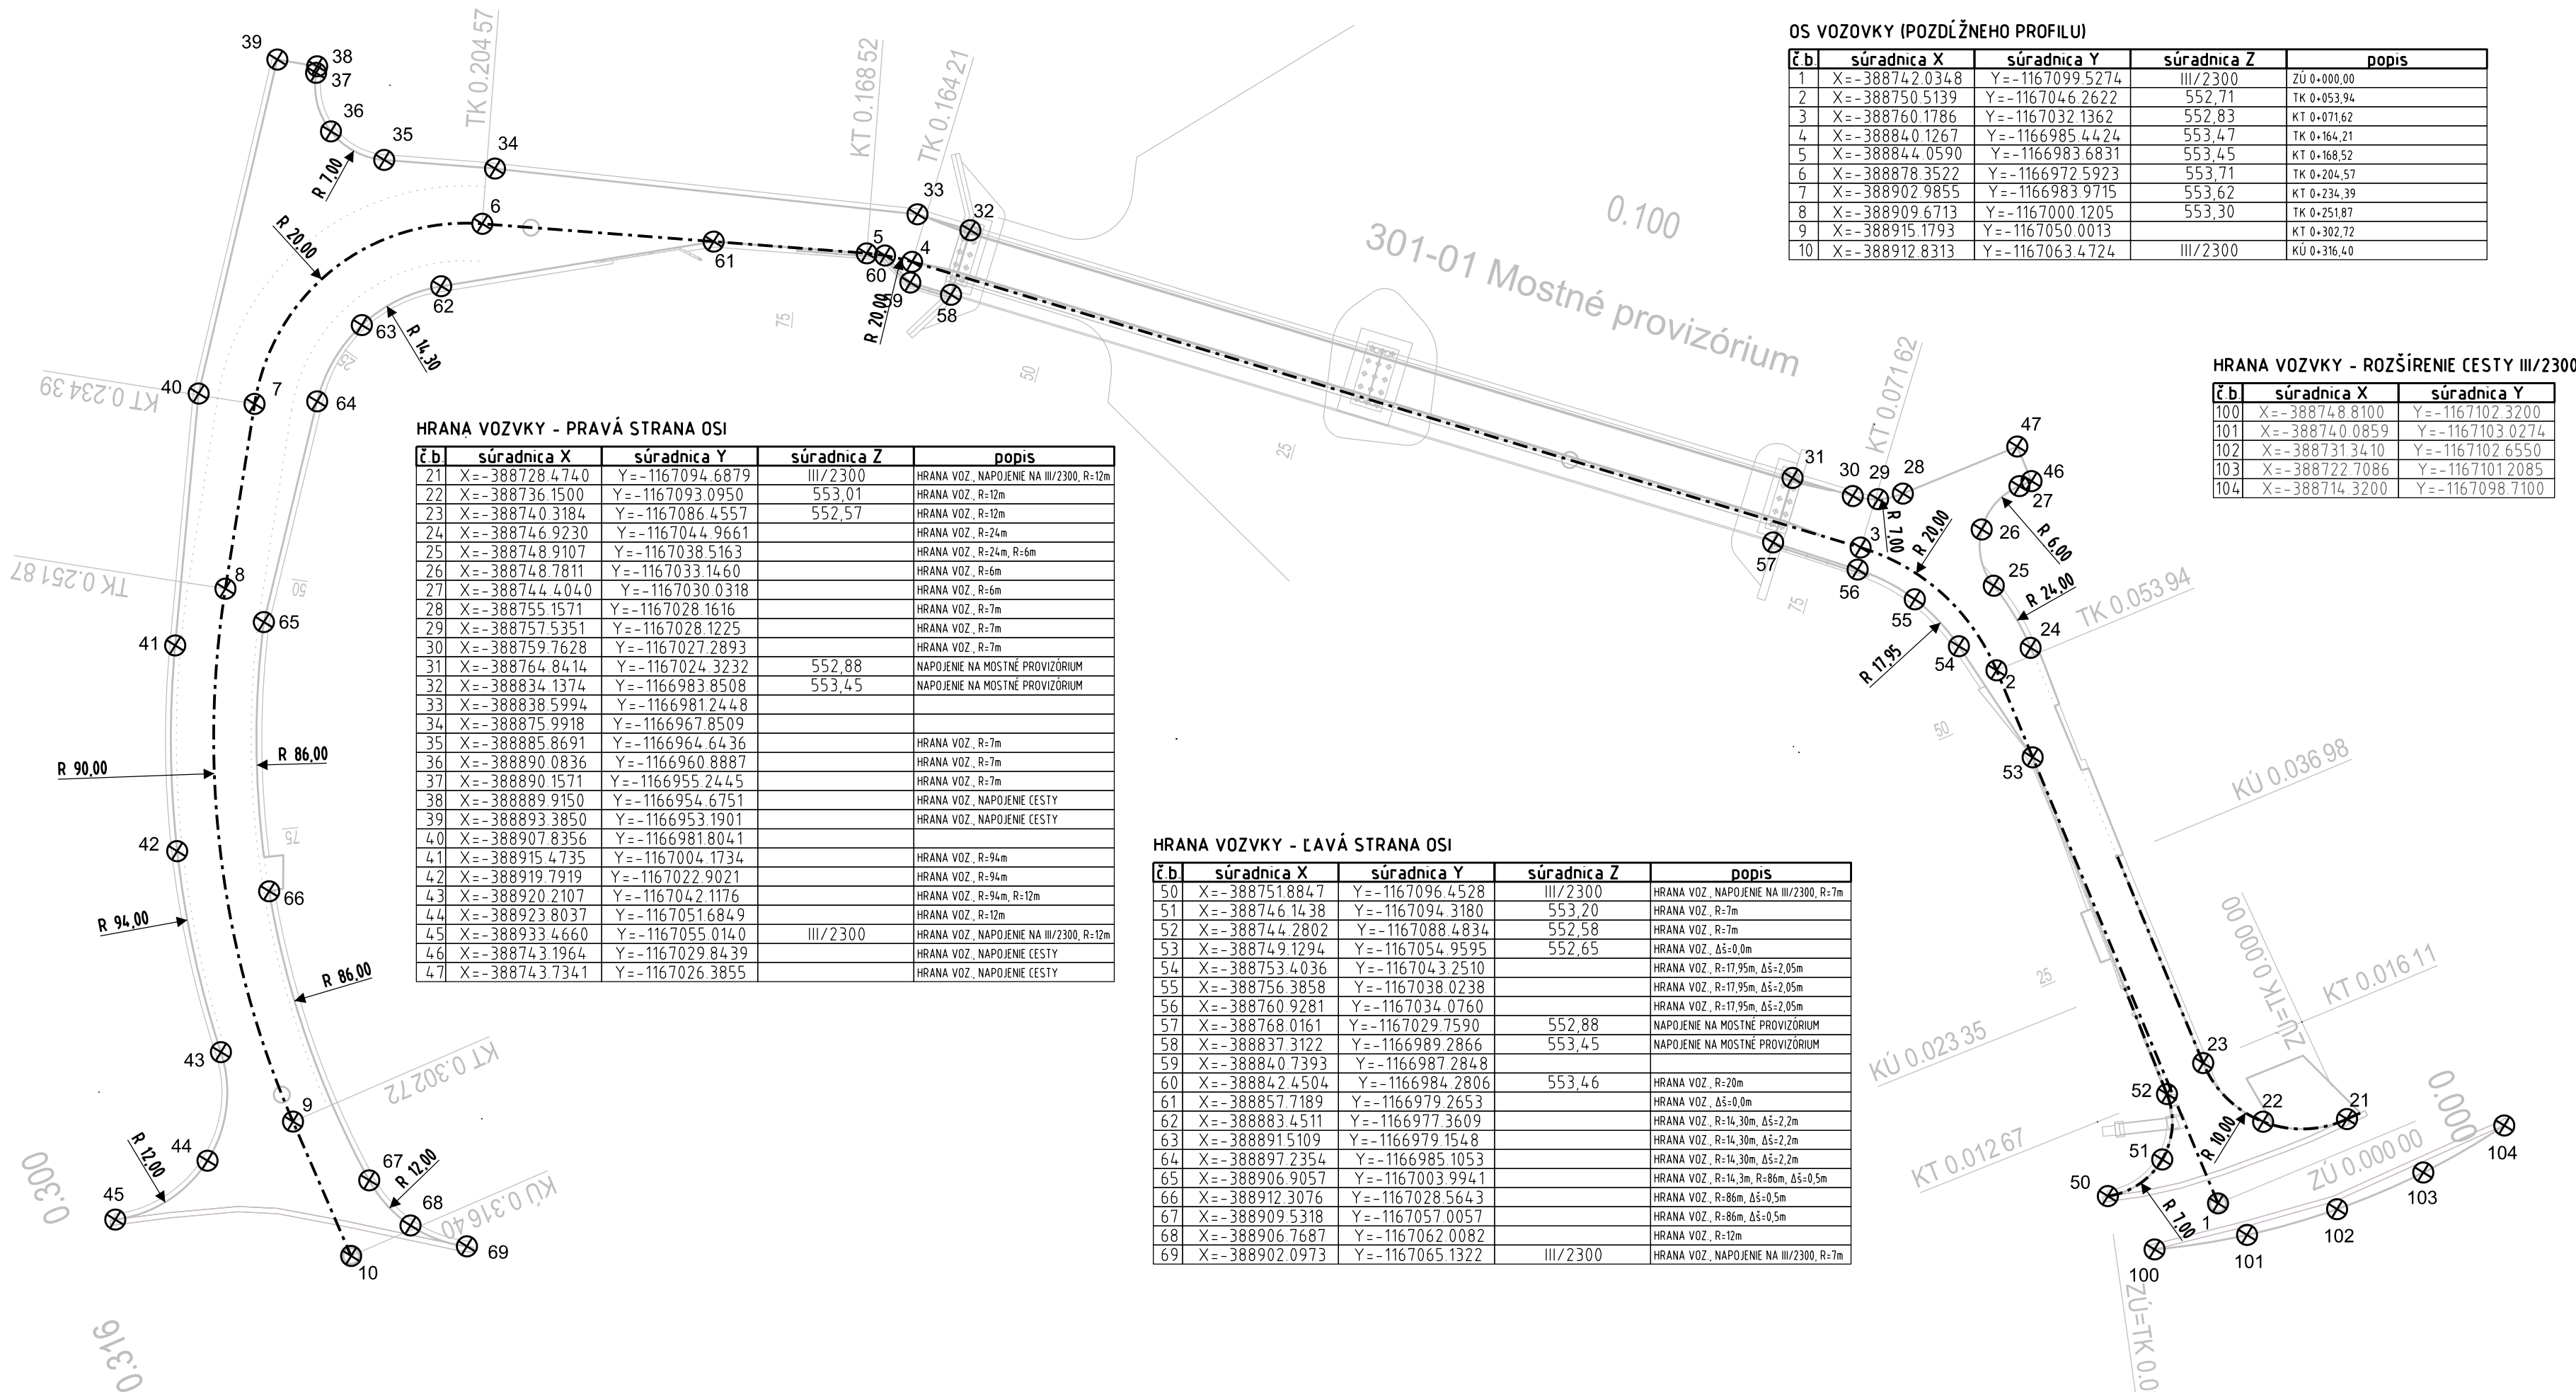

HRANA VOZVKY - PRAVÁ STRANA OSI

č.b	súradnica X	súradnica Y	súradnica Z	popis
21	X=-388728.4740	Y=-1167094.6879	III/2300	HRANA VOZ., NAPOJENIE NA III/2300, R=12m
22	X=-388736.1500	Y=-1167093.0950	553,01	HRANA VOZ., R=12m
23	X=-388740.3184	Y=-1167086.4557	552,57	HRANA VOZ., R=12m
24	X=-388746.9230	Y=-1167044.9661		HRANA VOZ., R=24m
25	X=-388748.9107	Y=-1167038.5163		HRANA VOZ., R=24m, R=6m
26	X=-388748.7811	Y=-1167033.1460		HRANA VOZ., R=6m
27	X=-388744.4040	Y=-1167030.0318		HRANA VOZ., R=6m
28	X=-388755.1571	Y=-1167028.1616		HRANA VOZ., R=7m
29	X=-388757.5351	Y=-1167028.1225		HRANA VOZ., R=7m
30	X=-388759.7628	Y=-1167027.2893		HRANA VOZ., R=7m
31	X=-388764.8414	Y=-1167024.3232	552,88	NAPOJENIE NA MOSTNÉ PROVIZORIUM
32	X=-388834.1374	Y=-1166983.8508	553,45	NAPOJENIE NA MOSTNÉ PROVIZORIUM
33	X=-388838.5994	Y=-1166981.2448		
34	X=-388875.9918	Y=-1166967.8509		
35	X=-388885.8691	Y=-1166964.6436		HRANA VOZ., R=7m
36	X=-388890.0836	Y=-1166960.8887		HRANA VOZ., R=7m
37	X=-388890.1571	Y=-1166955.2445		HRANA VOZ., R=7m
38	X=-388889.9150	Y=-1166954.6751		HRANA VOZ., NAPOJENIE CESTY
39	X=-388893.3850	Y=-1166953.1901		HRANA VOZ., NAPOJENIE CESTY
40	X=-388907.8356	Y=-1166981.8041		
41	X=-388915.4735	Y=-1167004.1734		HRANA VOZ., R=94m
42	X=-388919.7919	Y=-1167022.9021		HRANA VOZ., R=94m
43	X=-388920.2107	Y=-1167042.1176		HRANA VOZ., R=94m, R=12m
44	X=-388923.8037	Y=-1167051.6849		HRANA VOZ., R=12m
45	X=-388933.4660	Y=-1167055.0140	III/2300	HRANA VOZ., NAPOJENIE NA III/2300, R=12m
46	X=-388743.1964	Y=-1167029.8439		HRANA VOZ., NAPOJENIE CESTY
47	X=-388743.7341	Y=-1167026.3855		HRANA VOZ., NAPOJENIE CESTY

HRANA VOZVKY - ĽAVÁ STRANA OSI

č.b	súradnica X	súradnica Y	súradnica Z	popis
50	X=-388751.8847	Y=-1167096.4528	III/2300	HRANA VOZ., NAPOJENIE NA III/2300, R=7m
51	X=-388746.1438	Y=-1167094.3180	553,20	HRANA VOZ., R=7m
52	X=-388744.2802	Y=-1167088.4834	552,58	HRANA VOZ., R=7m
53	X=-388749.1294	Y=-1167054.9595	552,65	HRANA VOZ., Δs=0,0m
54	X=-388753.4036	Y=-1167043.2510		HRANA VOZ., R=17,95m, Δs=2,05m
55	X=-388756.3858	Y=-1167038.0238		HRANA VOZ., R=17,95m, Δs=2,05m
56	X=-388760.9281	Y=-1167034.0760		HRANA VOZ., R=17,95m, Δs=2,05m
57	X=-388768.0161	Y=-1167029.7590	552,88	NAPOJENIE NA MOSTNÉ PROVIZORIUM
58	X=-388837.3122	Y=-1166989.2866	553,45	NAPOJENIE NA MOSTNÉ PROVIZORIUM
59	X=-388840.7393	Y=-1166987.2848		
60	X=-388842.4504	Y=-1166984.2806	553,46	HRANA VOZ., R=20m
61	X=-388857.7189	Y=-1166979.2653		HRANA VOZ., Δs=0,0m
62	X=-388883.4511	Y=-1166977.3609		HRANA VOZ., R=14,30m, Δs=2,2m
63	X=-388891.5109	Y=-1166979.1548		HRANA VOZ., R=14,30m, Δs=2,2m
64	X=-388897.2354	Y=-1166985.1053		HRANA VOZ., R=14,30m, Δs=2,2m
65	X=-388906.9057	Y=-1167003.9941		HRANA VOZ., R=14,3m, R=86m, Δs=0,5m
66	X=-388912.3076	Y=-1167028.5643		HRANA VOZ., R=86m, Δs=0,5m
67	X=-388909.5318	Y=-1167057.0057		HRANA VOZ., R=86m, Δs=0,5m
68	X=-388906.7687	Y=-1167062.0082		HRANA VOZ., R=12m
69	X=-388902.0973	Y=-1167065.1322	III/2300	HRANA VOZ., NAPOJENIE NA III/2300, R=7m

OS VOZOVKY (POZDĹŽNEHO PROFILU)

č.b	súradnica X	súradnica Y	súradnica Z	popis
1	X=-388742.0348	Y=-1167099.5274	III/2300	ZU 0+000,00
2	X=-388750.5139	Y=-1167046.2622	552,71	TK 0+053,94
3	X=-388760.1786	Y=-1167032.1362	552,83	KT 0+071,62
4	X=-388840.1267	Y=-1166985.4424	553,47	TK 0+164,21
5	X=-388844.0590	Y=-1166983.6831	553,45	KT 0+168,52
6	X=-388878.3522	Y=-1166972.5923	553,71	TK 0+204,57
7	X=-388902.9855	Y=-1166983.9715	553,62	KT 0+234,39
8	X=-388909.6713	Y=-1167000.1205	553,30	TK 0+251,87
9	X=-388915.1793	Y=-1167050.0013		KT 0+302,72
10	X=-388912.8313	Y=-1167063.4724	III/2300	KÚ 0+316,40

HRANA VOZVKY - ROZŠÍRENIE CESTY III/2300

č.b	súradnica X	súradnica Y
100	X=-388748.8100	Y=-1167102.3200
101	X=-388740.0859	Y=-1167103.0274
102	X=-388731.3410	Y=-1167102.6550
103	X=-388722.7086	Y=-1167101.2085
104	X=-388714.3200	Y=-1167098.7100

- NA TENTO PROJEKT SA VŽŤAHUJE AUTORSKÉ PRÁVO A MÔŽE SA KOPÍROVAŤ, POUŽÍVAŤ A
ĎALEJ ROZŠIROVAŤ LEN SO SÚHLASOM AUTORA
- PROJEKTANT NENESIE ŽIADNU ZODPOVEDNOSŤ ZA ZMENY USKUTOČNENÉ BEZ JEHO
PÍSMENÉHO SÚHLASU
- ZHOTOVITEĽ JE POVINNÝ O ZISTENÝCH CHYBÁCH V DOKUMENTÁCII BEZODKLADNE
INFORMOVAŤ PROJEKTANTA

ZMENA	DÁTUM	KRESLIL	DRUH ZMENY

Zodp. projektant		Ing. Peter Vonš		 STRUCTURING engineering ☎ 0949 / 441018 ✉ info@structuring.eu	
Navrhhol		Ing. Marián Sýkora, PhD.			
Vypracoval		Ing. Martin Bartovic, PhD.			
Kontroloval		Ing. Peter Vonš			
Investor	Správa ciest Žilinského samosprávneho kraja M. Rázusa 104, 010 01 Žilina			Miesto stavby	k. ú. Podbiel, KNC 940.934
Stavba PRESTAVBA MOSTNÉHO OBJEKTU MO 2300-001 V OBCI PODBIEL				Okres	Tvrdošín
				Kraj	Žilinský
				Dátum	04/2020
				Formát	4 x A4
				Stupeň	D S P , R P
				Č. zákazky	2019/34.02
				Objekt	301-00 Dočasná obchádzková trasa
Obsah	Vytyčovací výkres			Č. prílohy 7	