


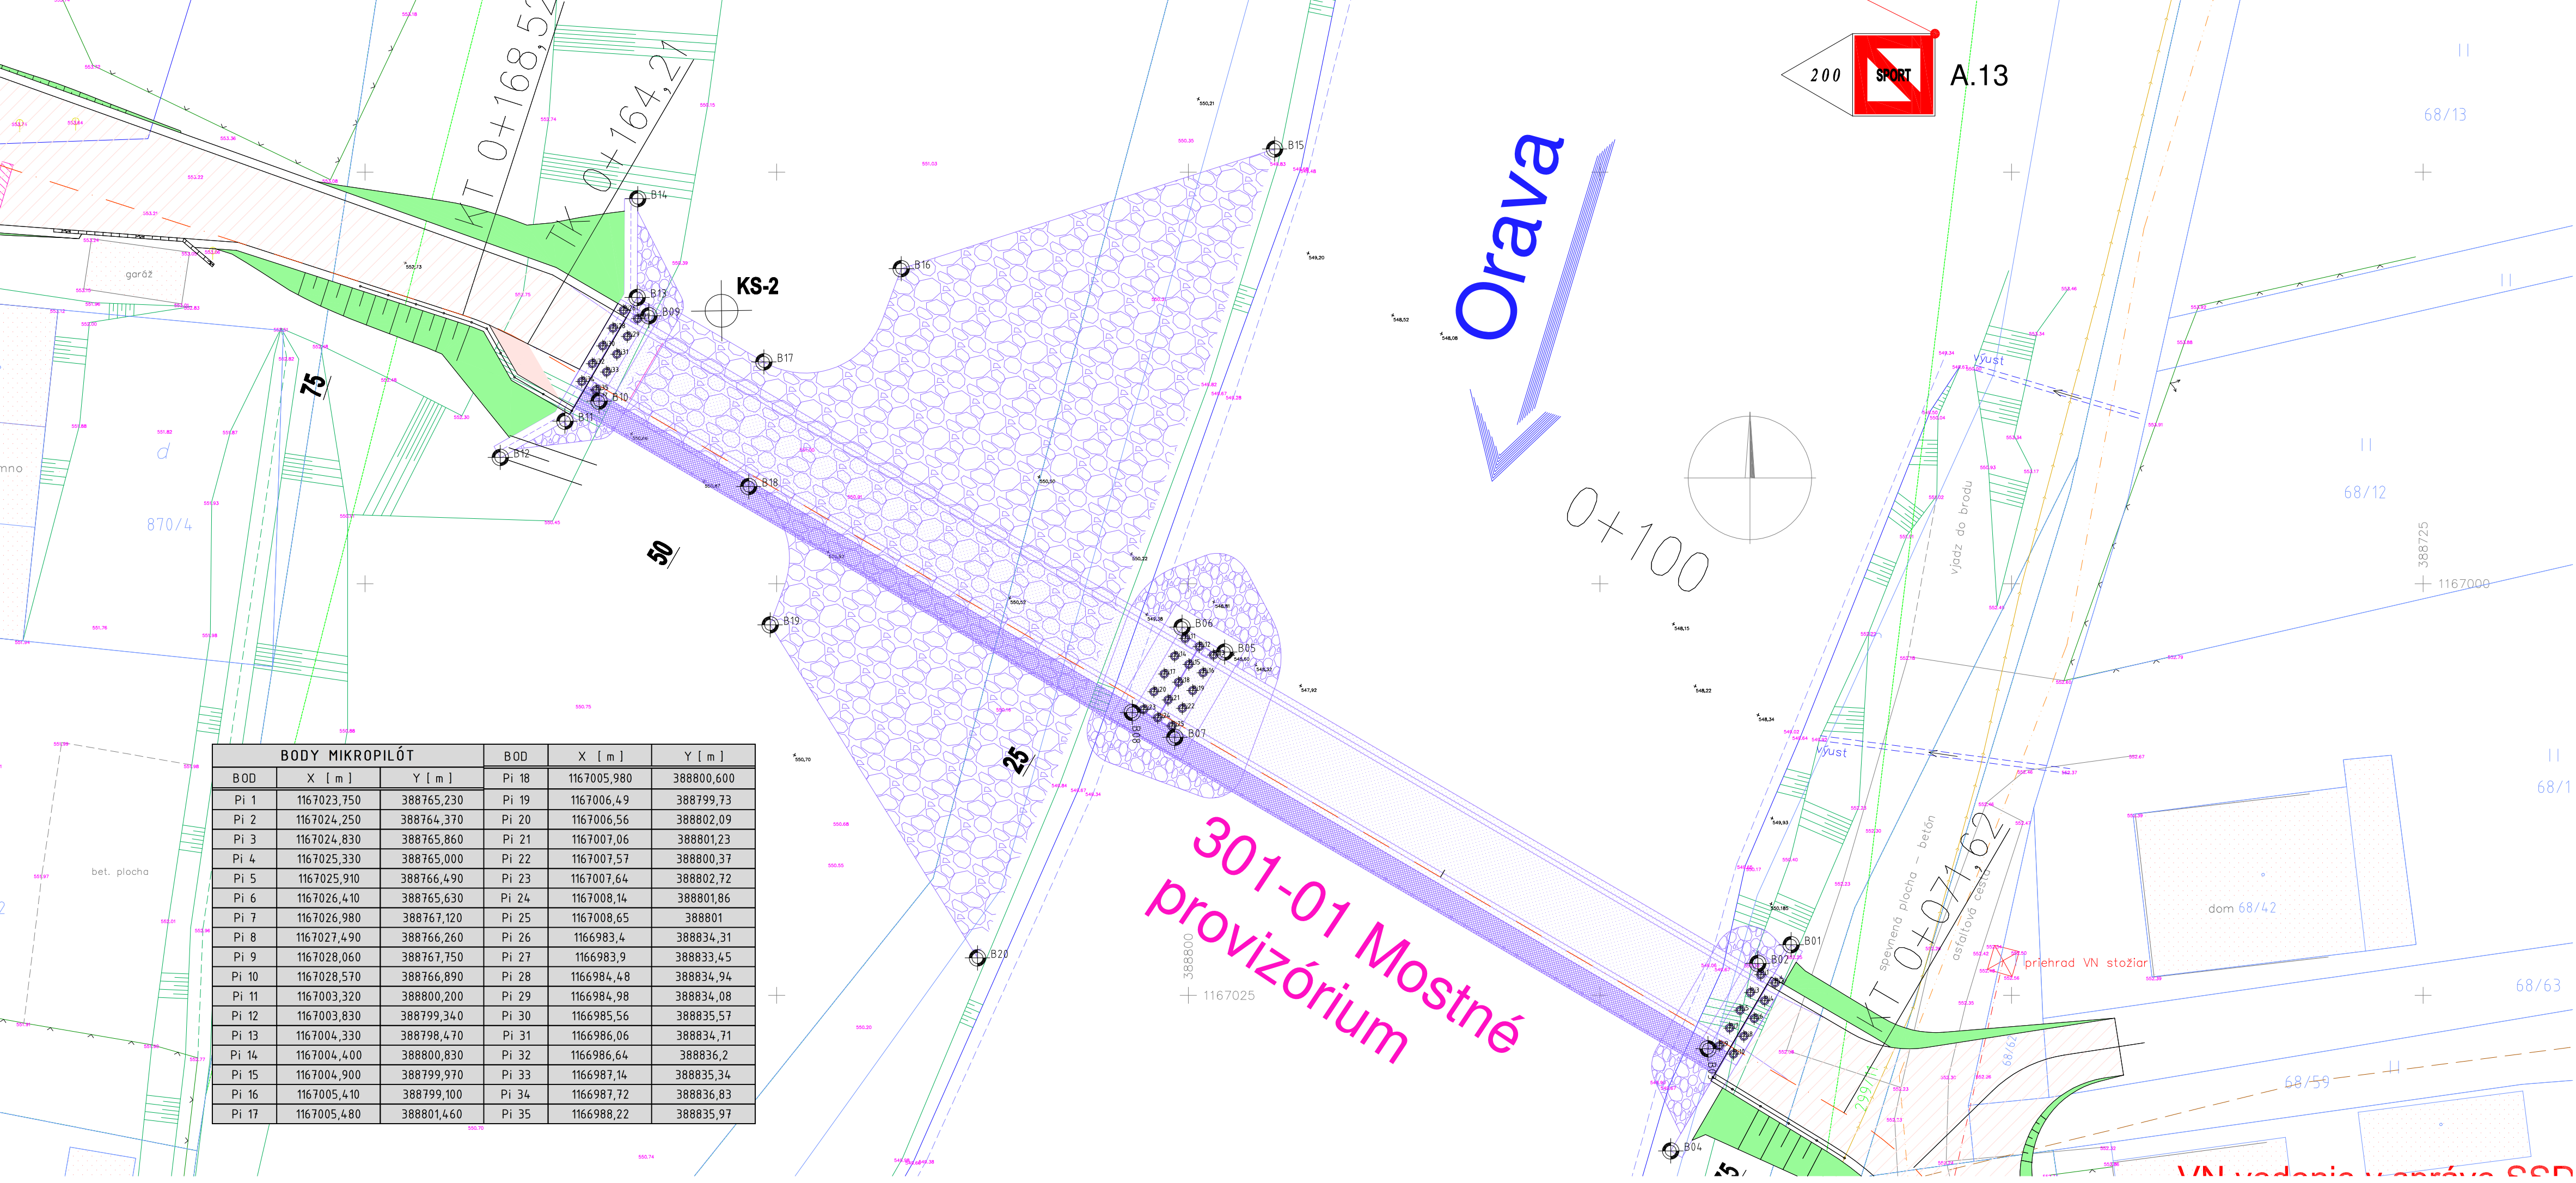

BODY MIKROPILÓT			BOD	X [m]	Y [m]
BOD	X [m]	Y [m]	Pi 18	1167005,980	388800,600
Pi 1	1167023,750	388765,230	Pi 19	1167006,49	388799,73
Pi 2	1167024,250	388764,370	Pi 20	1167006,56	388802,09
Pi 3	1167024,830	388765,860	Pi 21	1167007,06	388801,23
Pi 4	1167025,330	388765,000	Pi 22	1167007,57	388800,37
Pi 5	1167025,910	388766,490	Pi 23	1167007,64	388802,72
Pi 6	1167026,410	388765,630	Pi 24	1167008,14	388801,86
Pi 7	1167026,980	388767,120	Pi 25	1167008,65	388801
Pi 8	1167027,490	388766,260	Pi 26	1166983,4	388834,31
Pi 9	1167028,060	388767,750	Pi 27	1166983,9	388833,45
Pi 10	1167028,570	388766,890	Pi 28	1166984,48	388834,94
Pi 11	1167003,320	388800,200	Pi 29	1166984,98	388834,08
Pi 12	1167003,830	388799,340	Pi 30	1166985,56	388835,57
Pi 13	1167004,330	388798,470	Pi 31	1166986,06	388834,71
Pi 14	1167004,400	388800,830	Pi 32	1166986,64	388836,2
Pi 15	1167004,900	388799,970	Pi 33	1166987,14	388835,34
Pi 16	1167005,410	388799,100	Pi 34	1166987,72	388836,83
Pi 17	1167005,480	388801,460	Pi 35	1166988,22	388835,97

HLAVNÉ VYTYČOVACIE BODY		
BOD	X [m]	Y [m]
B 01	1167021,930	388763,390
B 02	1167023,060	388765,410
B 03	1167028,240	388768,430
B 04	1167034,450	388770,700
B 05	1167004,150	388797,790
B 06	1167002,640	388800,380
B 07	1167009,330	388800,820
B 08	1167007,820	388803,410
B 09	1166983,720	388832,760
B 10	1166988,910	388835,790
B 11	1166990,130	388837,860
B 12	1166992,330	388841,790
B 13	1166982,610	388833,470
B 14	1166976,610	388833,470
B 15	1166973,600	388794,760
B 16	1166980,870	388817,440
B 17	1166986,530	388825,780
B 18	1166994,100	388826,700
B 19	1167002,500	388825,400
B 20	1167022,730	388812,810

PRESNOSŤ VYTYČENIA: STN 73 0422
VÝŠKOVÝ SYSTÉM : B.p.v
SÚRADNICOVÝ SYSTÉM : S-JTSK

- NA TENTO PROJEKT SA VZŤAHUJE AUTORSKÉ PRÁVO A MÔŽE SA KOPÍROVAŤ, POUŽÍVAŤ A ĎALEJ ROZŠIROVAŤ LEN SO SÚHLASOM AUTORA
- PROJEKTANT NENESIE ŽIADNU ZODPOVEDNOSŤ ZA ZMENY USKUTOČNENÉ BEZ JEHO PÍSMENNÉHO SÚHLASU
- ZHOTOVITEĽ JE POVINNÝ O ZISTENÝCH CHYBÁCH V DOKUMENTÁCII BEZODKLADNE INFORMOVAŤ PROJEKTANTA

ZMENA	DÁTUM	KRESLIL	DRUH ZMENY

Zodp. projektant		Ing. Renáta Sýkorová, PhD.		 ☎ 0949 / 441018 ✉ info@structuring.eu	
Navrhol		Ing. Marián Sýkora, PhD.			
Vypracoval		Ing. Marián Ševčík			
Kontroloval		Ing. Marián Sýkora, PhD.			
Investor	Správa ciest Žilinského samosprávneho kraja M. Rázusa 104, 010 01 Žilina			Miesto stavby	K. ú Podbiel, KN-C č. 68/1, 68/28, 68/39, 68/62, 68/63, 799/1, 810/3, 810/8, 815, 912, 913/1, 934, 939, 940/1, 1182, 1220
Stavba PRESTAVBA MOSTNÉHO OBJEKTU MO 2300-001 V OBCI PODBIEL				Okres	Tvrdošín
				Kraj	Žilinský
				Dátum	04/2020
				Formát	4x A4
				Stupeň	D S P , R P
				Č. zákazky	2019/34.02
Objekt	301-01 Mostné provizórium			Časť	D
Obsah	Vytýčovací výkres			Mierka	Súprava
				1:250	
				Č. výkresu	4

