


PÔDORYS VÝSTUŽE ÚLOŽNÉHO PRAHU - PODPERA 1.2-2.1

(M 1:25)

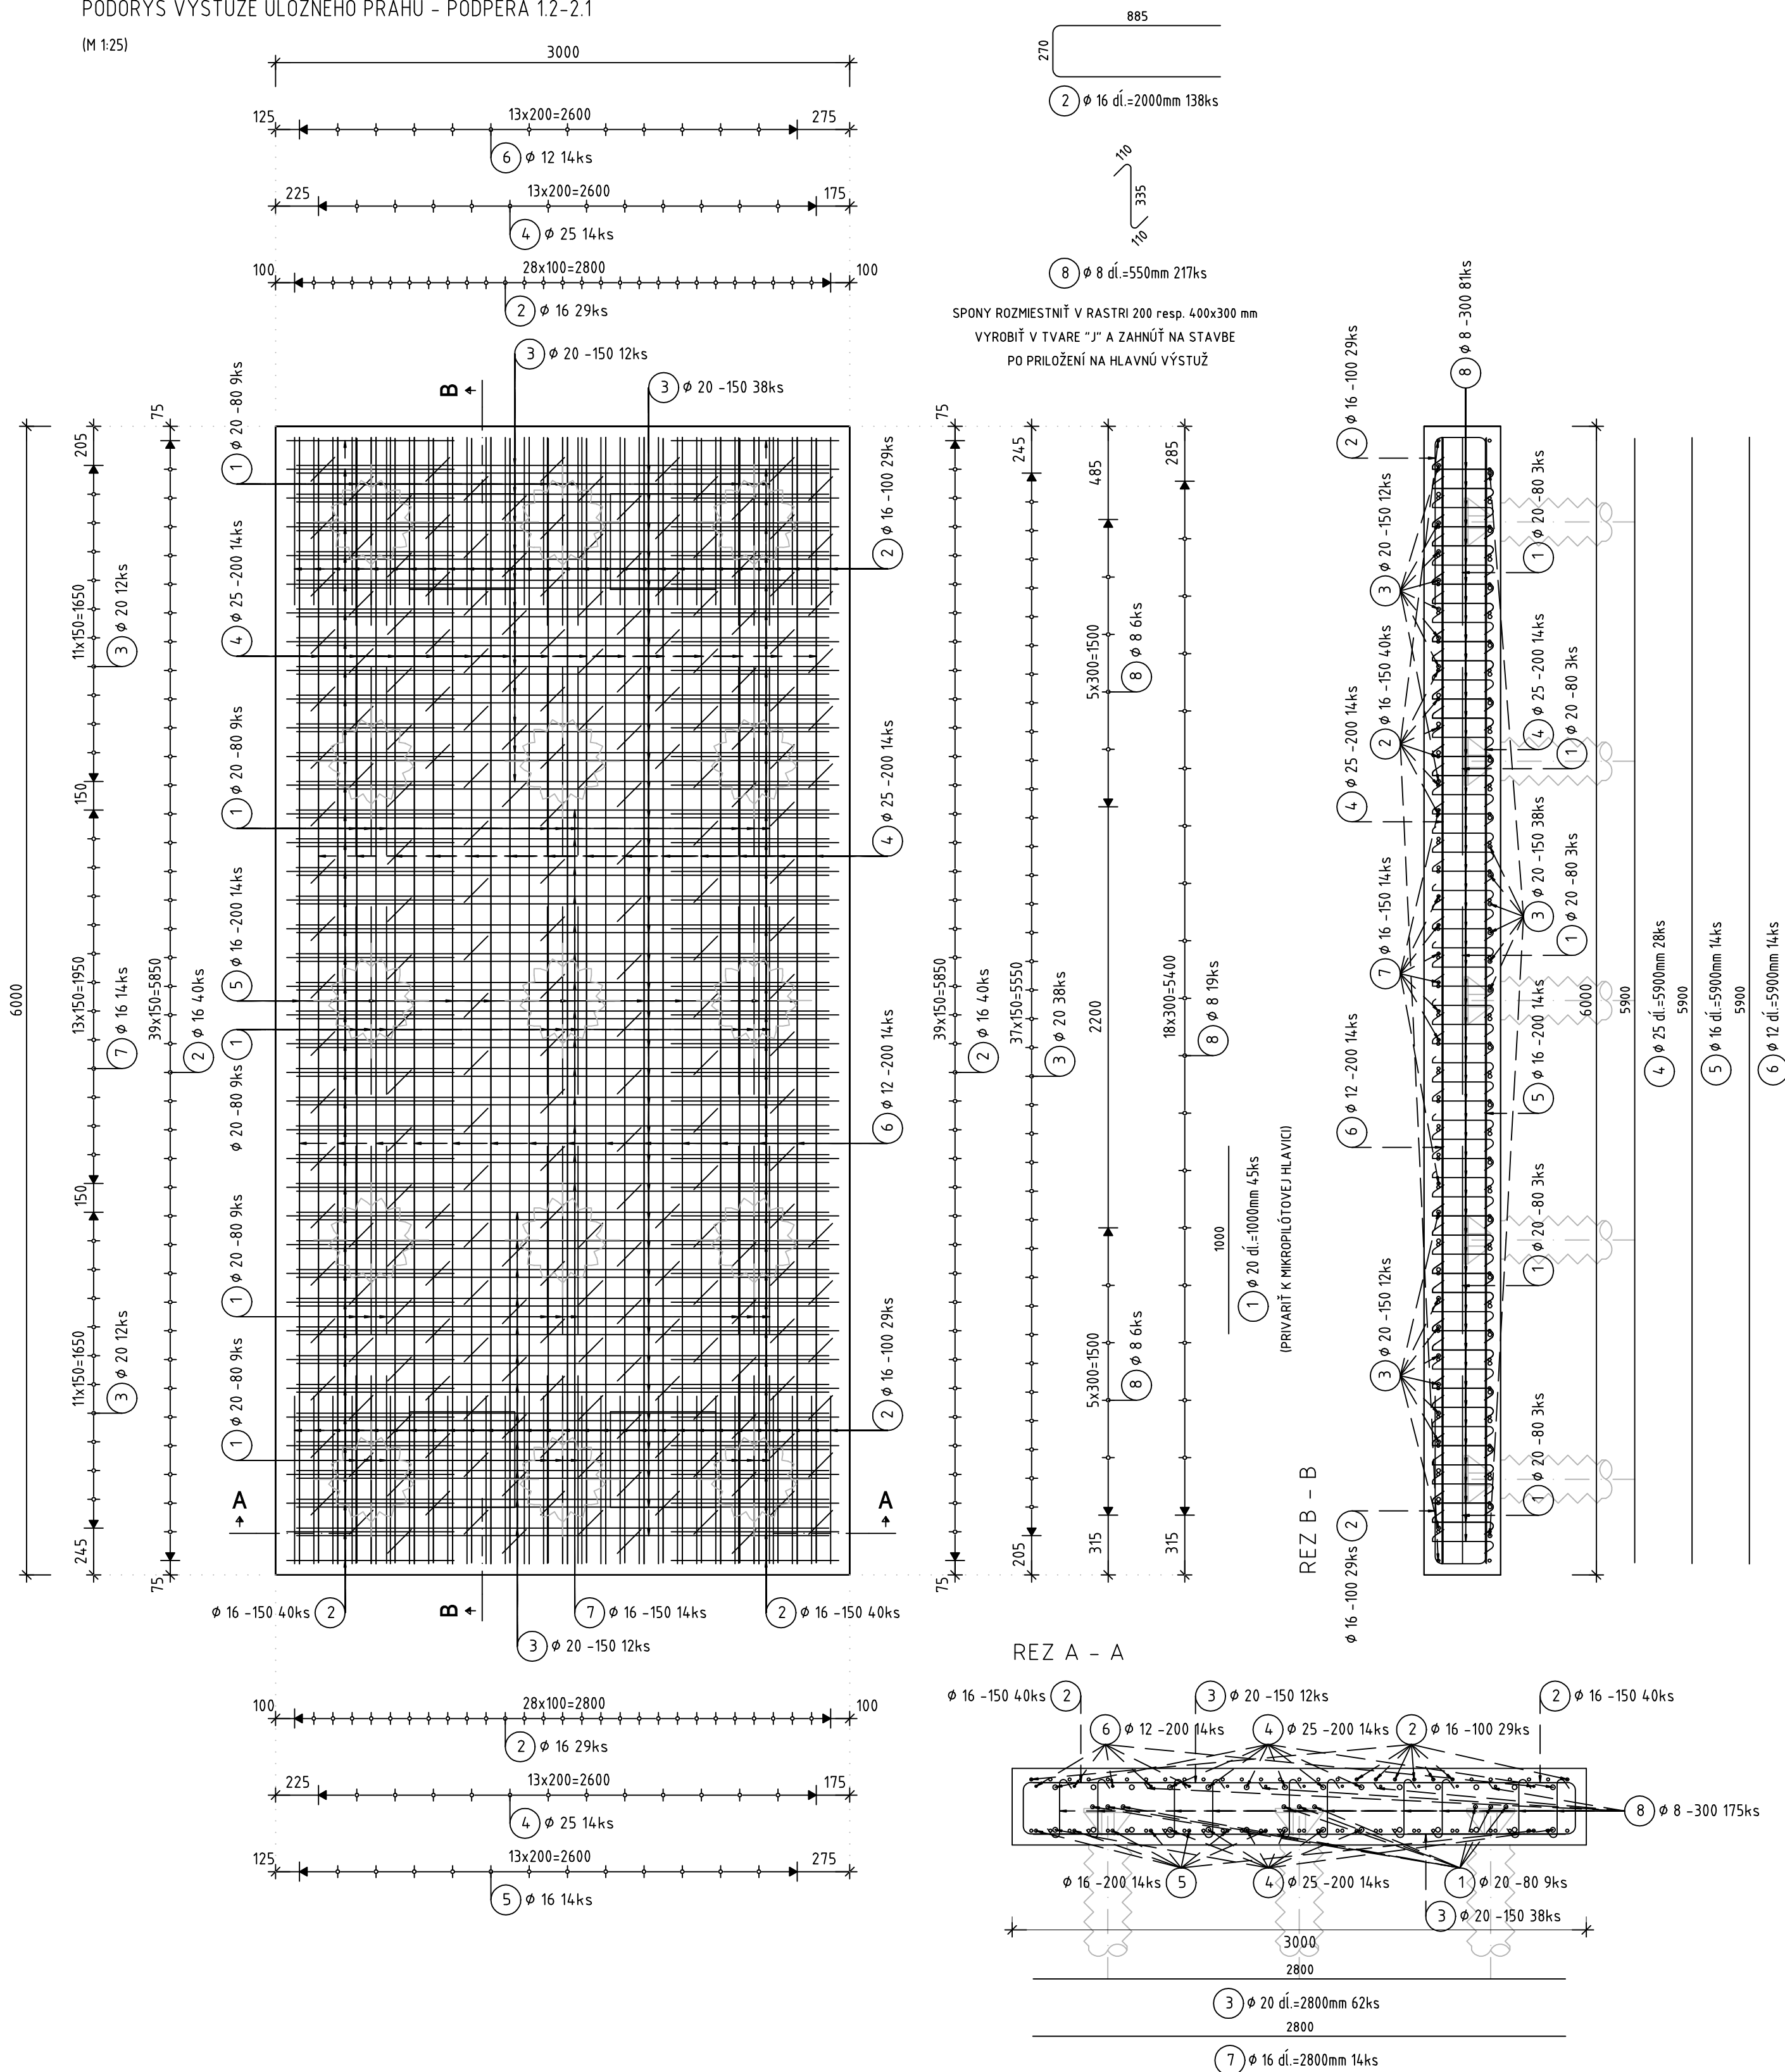

Výkaz výstuže vrátane tvaru prútov

Pol.	Ks	Ř [mm]	Jednotl. dĺžka [m]	Tvar prúta s popisom (bez mierky)	Celková dĺžka [m]	Hmotnosť [kg]
1	45	20	1.00		45.00	111.15
2	138	16	2.00		276.00	436.08
3	62	20	2.80		173.60	428.79
4	28	25	5.90		165.20	636.02
5	14	16	5.90		82.60	130.51
6	14	12	5.90		82.60	73.35
7	14	16	2.80		39.20	61.94
8	217	8	0.55		119.35	47.14

Celková hmotnosť [kg] : 1924.98

POZNÁMKA

NAVRHOVANÉ PODĽA: STN EN 1992-1-1, STN EN 1992-2
TRIEDA BETÓNU: STN EN 206-1- C 30/37 -XC2, XA1, XF1 (SK)- CL 0,2- Dmax 22 -S3
BETONÁRSKA OCEL: B 500B
KRYTIE HL. VÝSTUŽE: min. 50 mm
KRYTIE SPŇN: min. 40 mm

- PREPOJOVACIU VÝSTUŽ (pol. č. 1) PRIVARIŤ K MIKROPILÓTOVEJ HLAVICI.

- NA TENTO PROJEKT SA VZŤAHUJE AUTORSKÉ PRÁVO A MÔŽE SA KOPÍROVAŤ, POUŽÍVAŤ A
ĎALEJ ROZŠIŘOVAŤ LEN SO SUHLASOM AUTORA
- PROJEKTANT NENESIE ŽIADNU ZODPOVEDNOSŤ ZA ZMENY USKUTOČNENÉ BEZ JEHO
PÍSMENNÉHO SUHLASU
- ZHOTOVITEĽ JE POVINNÝ O ZISTENÝCH CHYBÁCH V DOKUMENTÁCII BEZODKLADNE
INFORMOVAŤ PROJEKTANTA

ZMENA	DÁTUM	KRESLIL	DRUH ZMENY

Zodp. projektant	Ing. Renáta Sýkorová, PhD.		
Navrhol	Ing. Marián Sýkora, PhD.		
Vypracoval	Ing. Marián Ševčík		
Kontroloval	Ing. Marián Sýkora, PhD.		
Investor	Správa ciest Žilinského samosprávneho kraja M. Rázusa 104, 010 01 Žilina	Miesto stavby	Okres Tvrdosín Kraj Žilinský Dátum 02/2020 Formát 6x4 Stupeň D S P , R P Č. zákazky 2019/34.02
Stavba	PRESTAVBA MOSTNÉHO OBJEKTU MO 2300-001 V OBCI PODBIEL		
Objekt	301-01 Mostné provizórium	Časť D	Mierka 1:25 Č. výkresu 09
Obsah	Výkres výstuže úložného prahu piliera		Súprava