


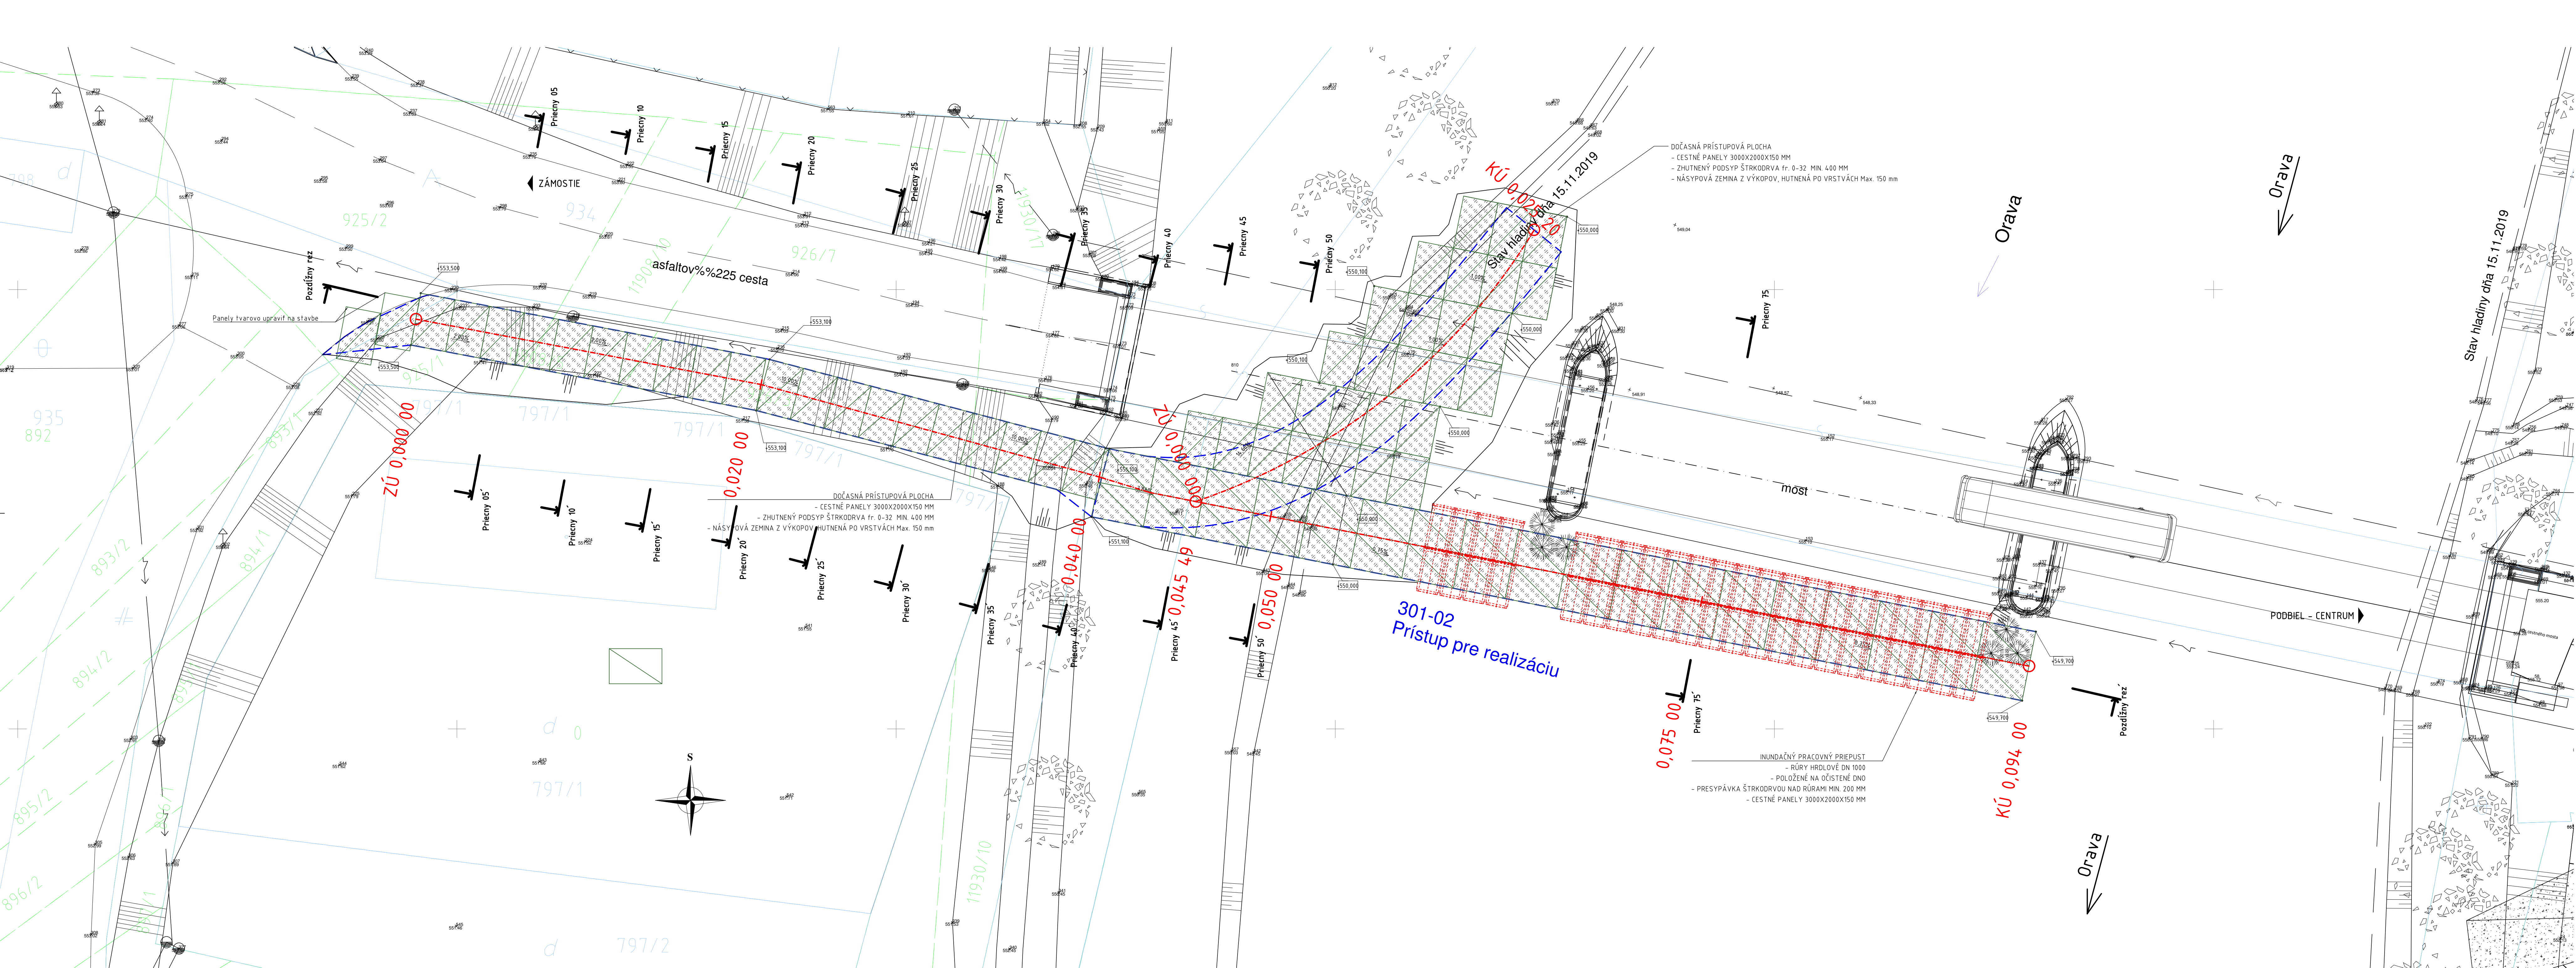

- NA TENTO PROJEKT SA VZŤAHUJE AUTORSKÉ PRÁVO A MÔŽE SA KOPÍROVAŤ, POUŽÍVAŤ A
ĎALEJ ROZŠIROVAŤ LEN SO SOHLASOM AUTORA
- PROJEKTANT NENIESE ŽADNÚ ZODPOVEDNOSŤ ZA ZMENY USKUTOČNENÉ BEZ JEHO
PÍSMENÉHO SOHLASU
- ZHOTOVITEĽ JE POVINNÝ O ZISTENÝCH CHYBÁCH V DOKUMENTÁCIÍ BEZODKLADNE
INFORMOVAŤ PROJEKTANTA

ZMENY	DÁTUM	KRESLE	BRUN ZMENY
Zodp. projektant	Ing. Renáta Šýkora, PhD.		
Návrhol	Ing. Marián Šýkora, PhD.		
Vypracoval	Ing. Marián Ševčík		
Kontroloval	Ing. Marián Šýkora, PhD.		
Investor	Správa ciest Žilinského samosprávneho kraja M. Rázusa 104, 010 01 Žilina		
Stavba			
PRESTAVBA MOSTNÉHO OBJEKTU MO 2300-001 V OBCI PODBIEL			
Objekt	SO 301-02 Prístup pri realizácii	Časť	D
Obsah	Pôdorys prístupovej plochy	Mierka	1:100
		Č. výkresu	2

