



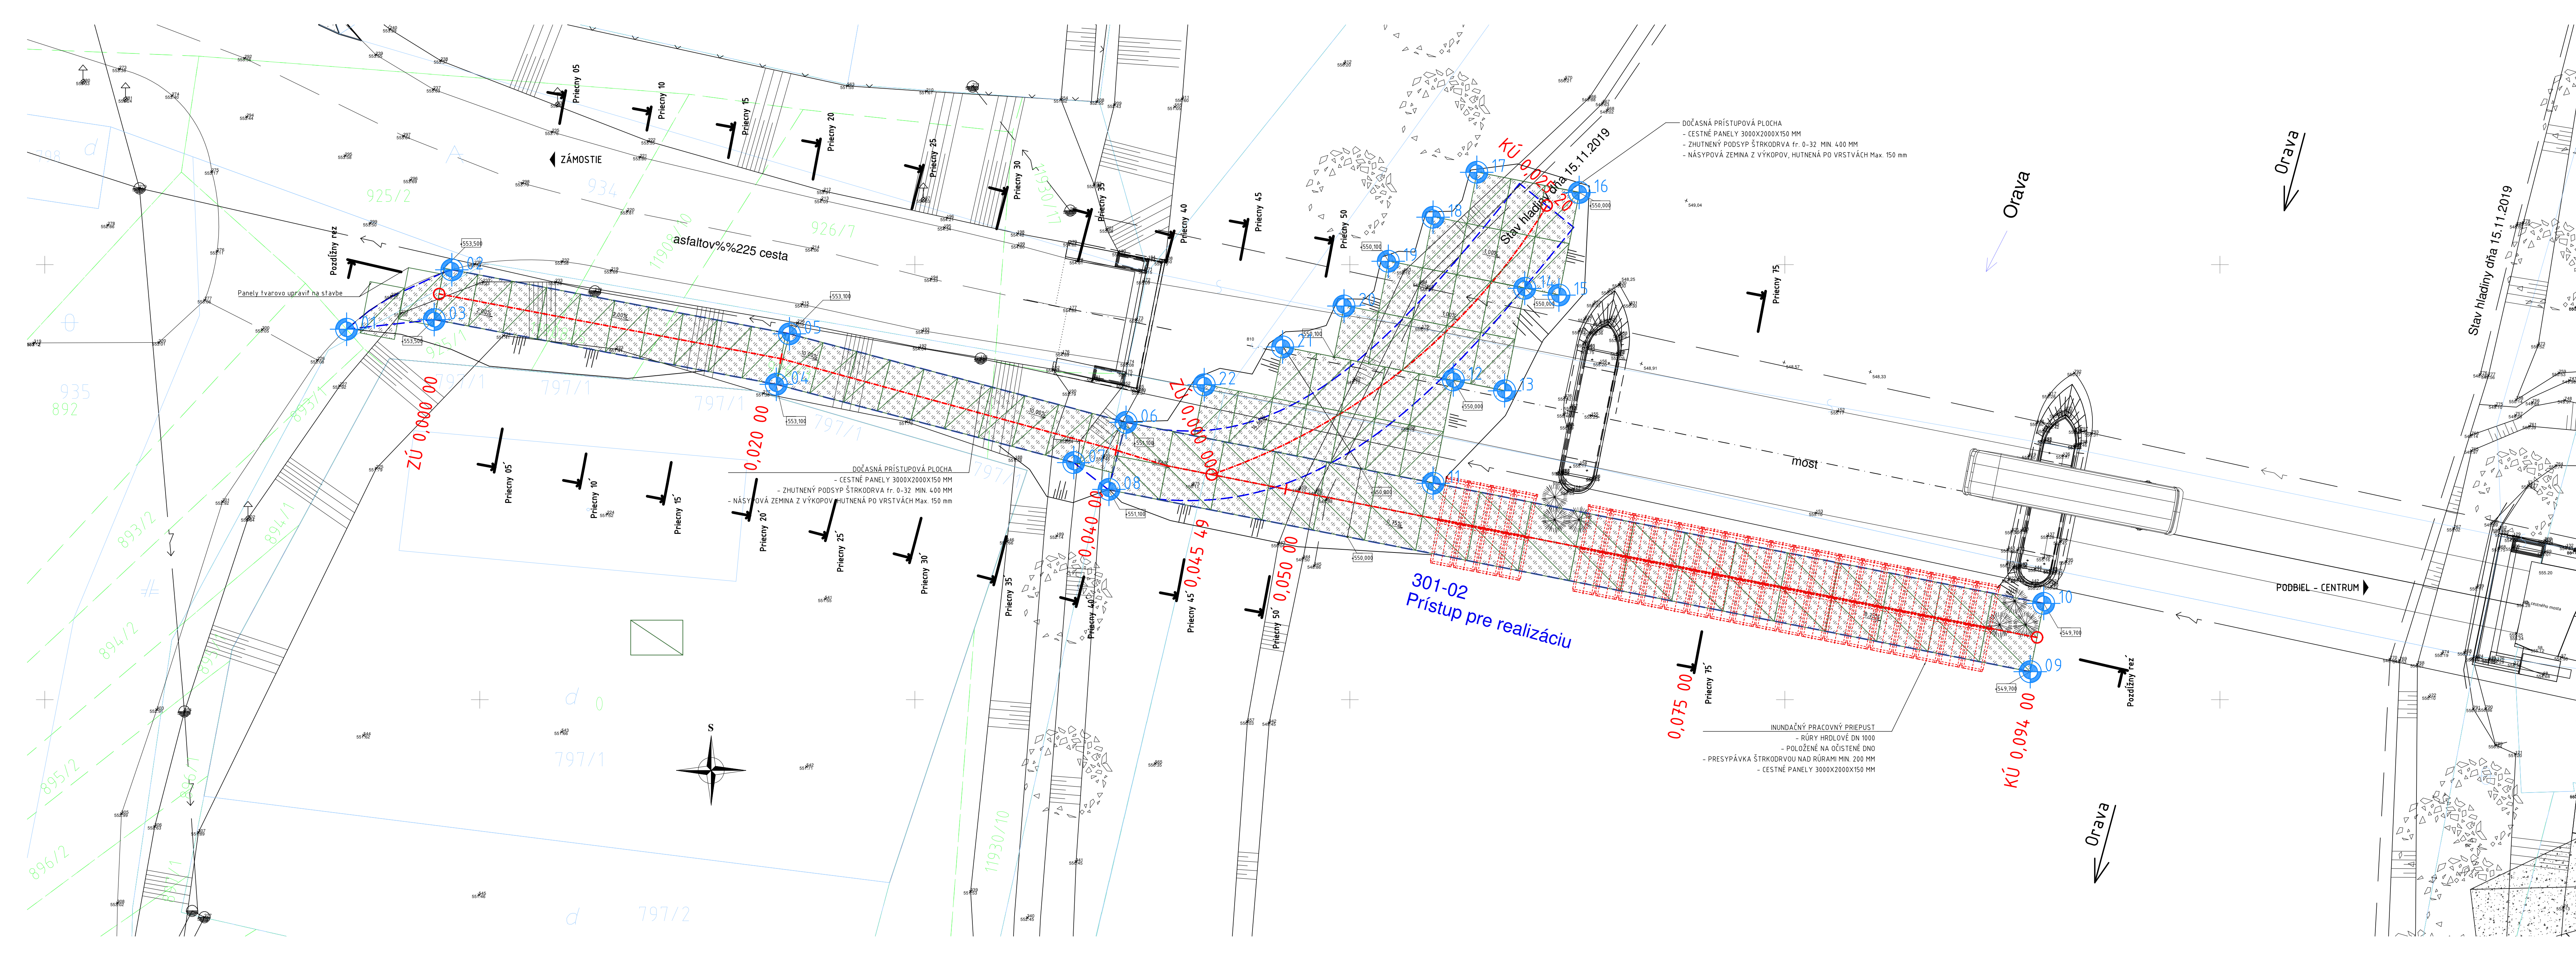

BODY PRÍSTUPOVEJ PLOCHY			BODY PRÍSTUPOVEJ PLOCHY		
BOD	X [m]	Y [m]	BOD	X [m]	Y [m]
1	1167078,73	388907,67	12	1167081,65	388844,06
2	1167075,30	388901,62	13	1167082,25	388841,13
3	1167078,16	388902,64	14	1167076,36	388839,97
4	1167081,87	388882,98	15	1167076,75	388838,00
5	1167078,98	388882,22	16	1167070,84	388836,84
6	1167084,06	388862,88	17	1167069,69	388842,72
7	1167086,37	388865,88	18	1167072,24	388845,26
8	1167087,94	388863,86	19	1167074,80	388847,81
9	1167098,38	388810,92	20	1167077,38	388850,35
10	1167094,46	388810,14	21	1167079,73	388853,88
11	1167087,54	388845,22	22	1167081,88	388858,37

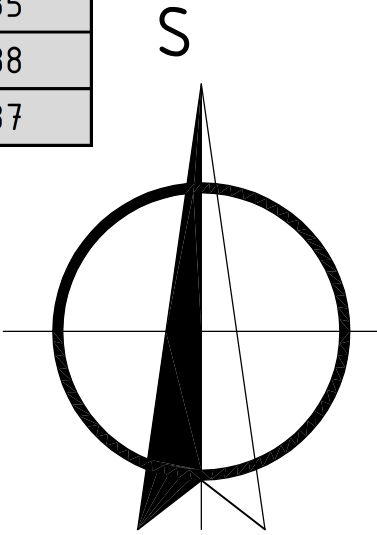

PRESNOSŤ VYTÝČENIA: STN 73 0422
VÝŠKOVÝ SYSTÉM : B.p.v
SÚRADNICOVÝ SYSTÉM : S-JTSK

- NA TENTO PROJEKT SA VŽHAHUJE AUTORSKÉ PRÁVO A MÔŽE SA KÓPIROVAŤ, POUŽÍVAŤ A ĎALEJ ROZŠIROVAŤ LEN SO SÚHLASOM AUTORA
- PROJEKTANT NENESIE ŽIADNU ZODPOVEDNOSŤ ZA ZMENY USKUTOČNENÉ BEZ JEHO PÍSMENNÉHO SÚHLASU
- ZHOTOVITEĽ JE POVINNÝ O ZISTENÝCH CHYBÁCH V DOKUMENTÁCIÍ BEZODKLADNE INFORMOVAŤ PROJEKTANTA

ZMENA	DÁTUM	KRESIL	DRUH ZMENY

Zodp. projektant	Ing. Renáta Sýkorová, PhD.	 ☎ 0949 / 441018 ✉ info@structuring.eu	
Navrhol	Ing. Marián Sýkora, PhD.		
Vypracoval	Ing. Marián Ševčík		
Kontroloval	Ing. Marián Sýkora, PhD.		
Investor	Správa ciest Žilinského samosprávneho kraja M. Rázusa 104, 010 01 Žilina	Miesto stavby	k. ú Podbiel, KN-Č 68/1 68/28, 68/59, 68/62, 68/63, 799/1, 870/5, 870/8, 875, 912, 913/1, 934, 939, 940/1, 1182, 1220
Stavba PRESTAVBA MOSTNÉHO OBJEKTU MO 2300-001 V OBCI PODBIEL		Okres	Tvrdošín
		Kraj	Žilinský
		Dátum	04/2020
		Formát	5x4
		Stupeň	D S P , R P
		Č. zákazky	2019/34.02
Objekt	SO 301-02 Prístup pri realizácii	Časť	D
Obsah	Vytyčovací výkres	Mierka	1:200
		Č. výkresu	5
		Súprava	