


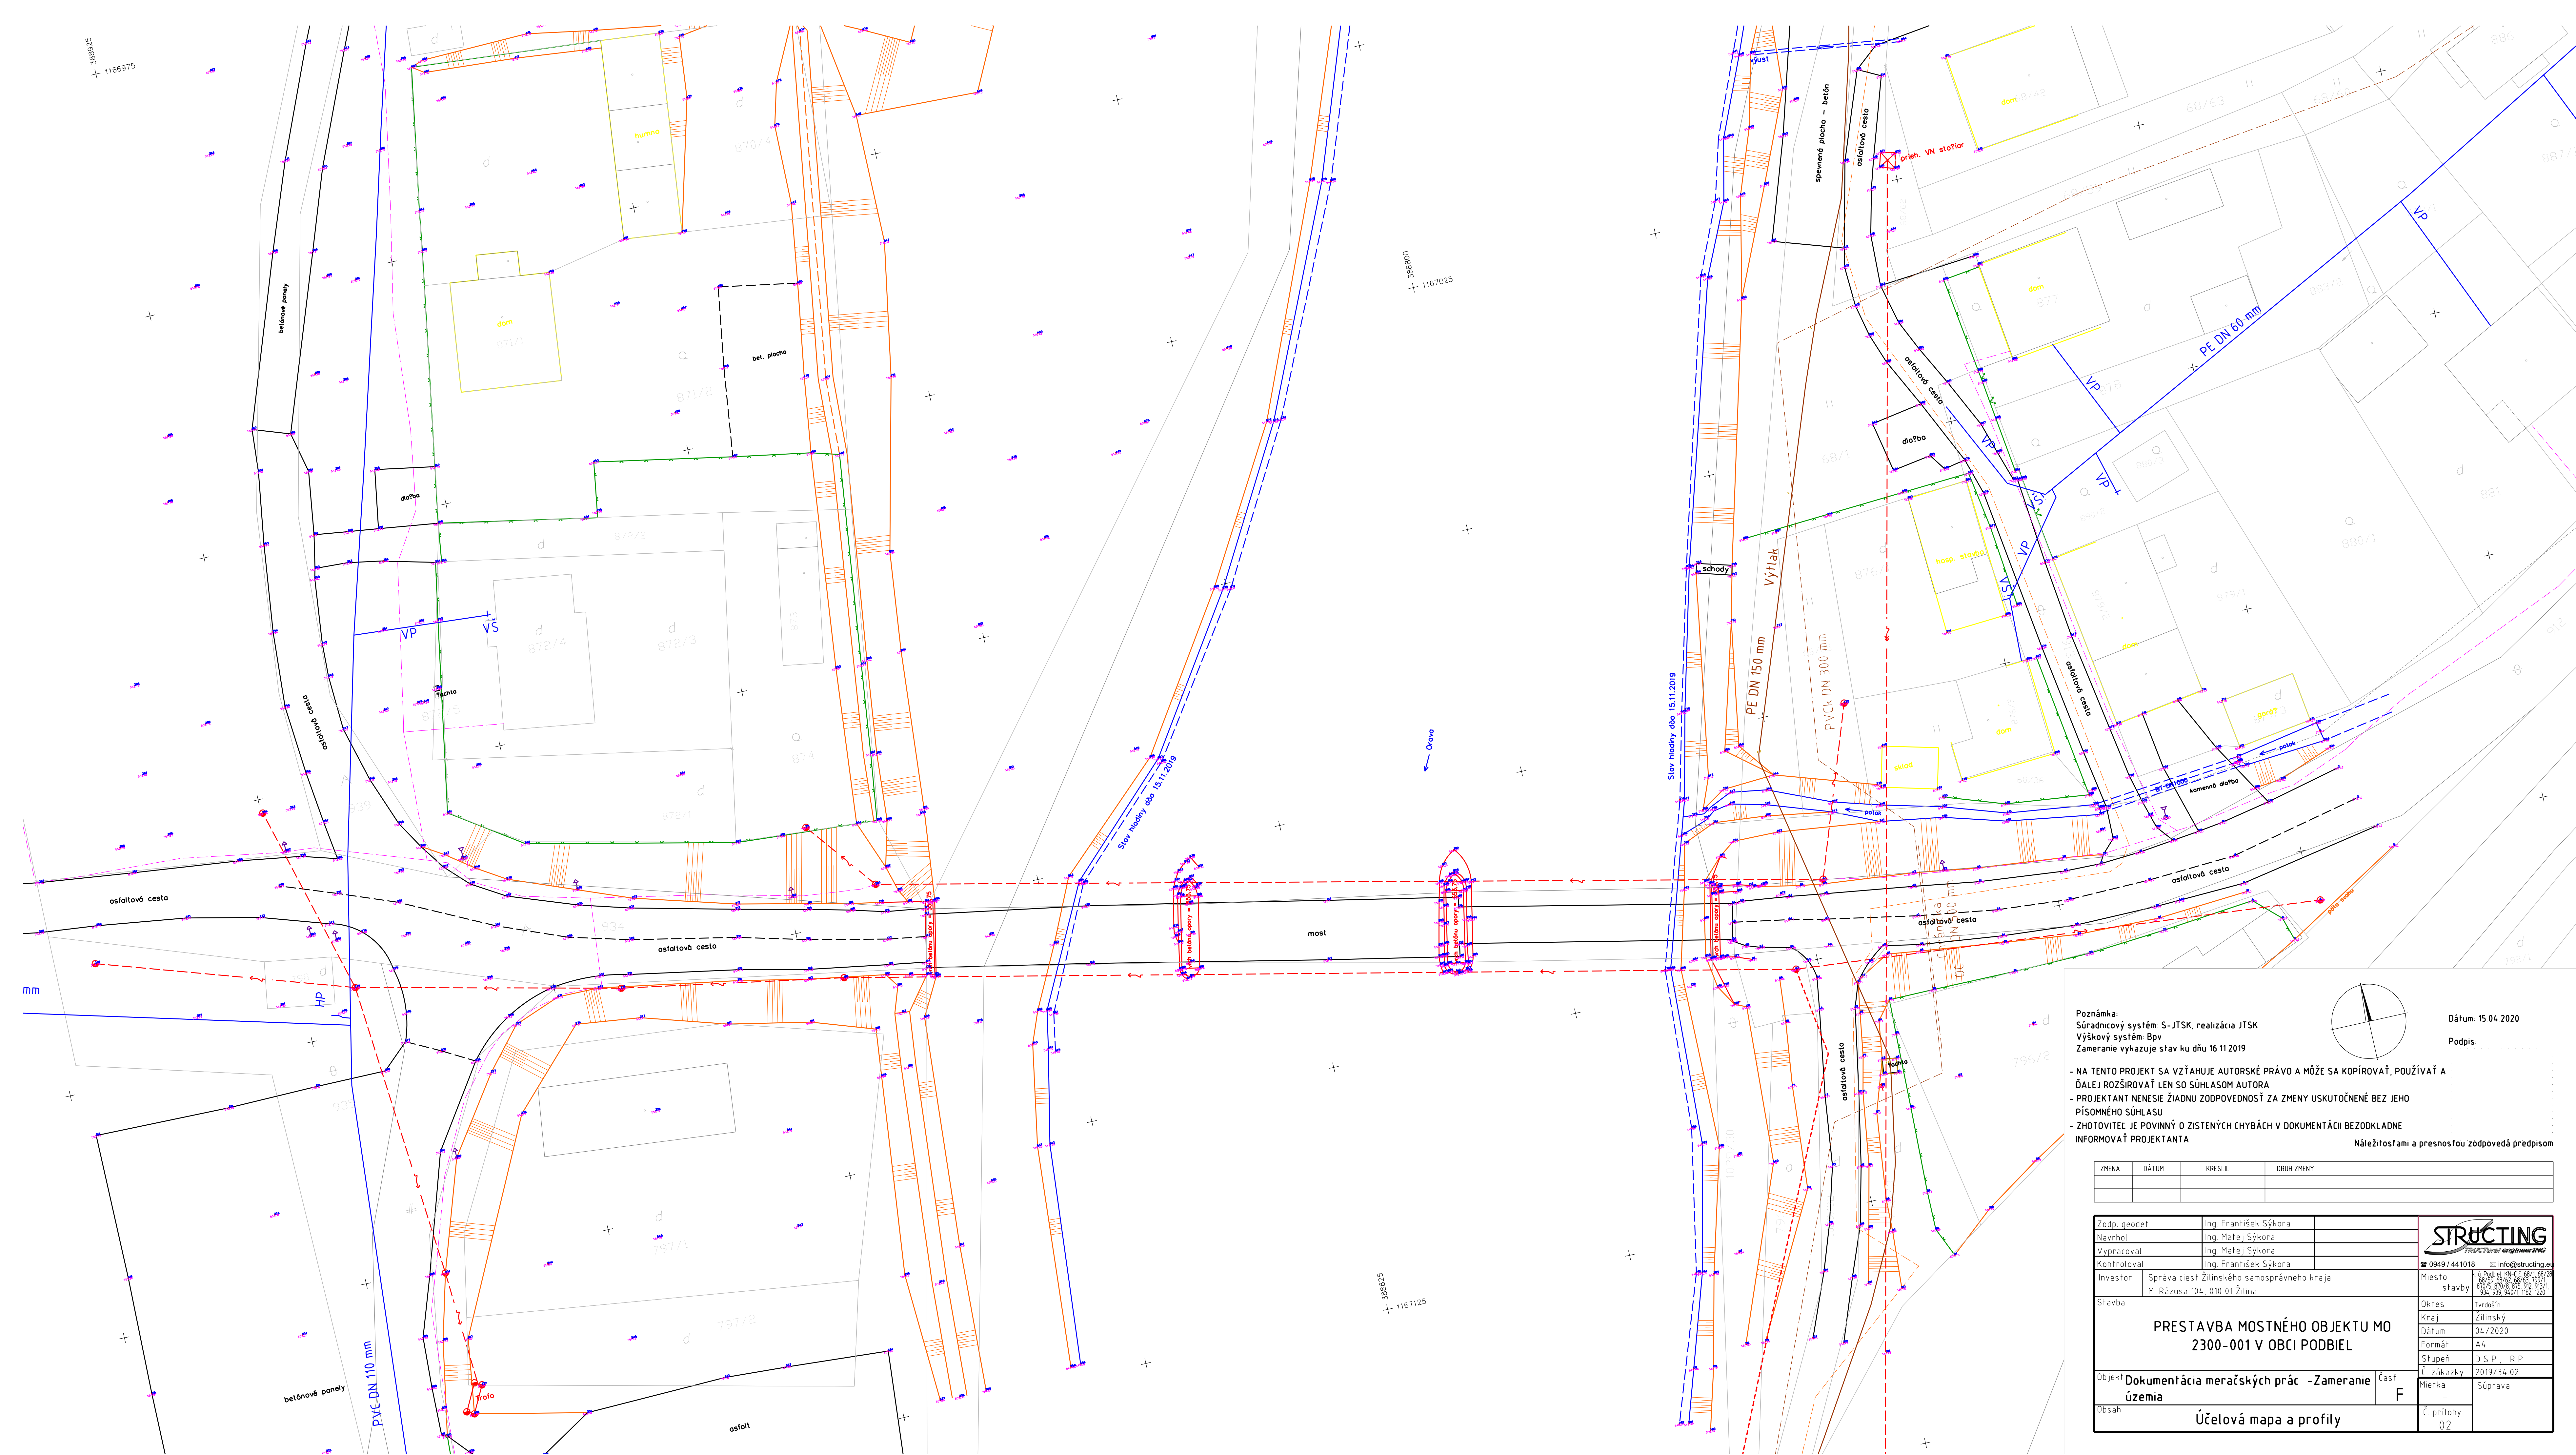

Poznámka:
Súradnicový systém: S-JTSK, realizácia JTSK
Výškový systém: Bpv
Zameranie vykazuje stav ku dňu 16.11.2019

Dátum: 15.04.2020
Podpis: _____

- NA TENTO PROJEKT SA VZŤAHUJE AUTORSKÉ PRÁVO A MÔŽE SA KOPÍROVAŤ, POUŽÍVAŤ A
ĎALEJ ROZŠIROVAŤ LEN SO SÚHLASOM AUTORA
- PROJEKTANT NENESIE ŽIADNU ZODPOVEDNOSŤ ZA ZMENY USKUTOČNENÉ BEZ JEHO
PÍSMENNÉHO SÚHLASU
- ZHOTOVITEĽ JE POVINNÝ O ZISTENÝCH CHYBÁCH V DOKUMENTÁCIÍ BEZODKLADNE
INFORMOVAŤ PROJEKTANTA

Náležitosťami a prenosťou zodpovedá predpisom

ZMENA	DÁTUM	KRESLIL	DRUH ZMENY

Zodp. geodet	Ing. František Sýkora		
Navrhol	Ing. Matej Sýkora		
Vypracoval	Ing. Matej Sýkora		
Kontroloval	Ing. František Sýkora		
Investor	Správa ciest Žilinského samosprávneho kraja M. Rázusa 104, 010 01 Žilina	Miesto stavby	
Stavba		Okres	Tvrdošín
		Kraj	Žilinský
		Dátum	04/2020
		Formát	A4
		Stupeň	D S P - R P
Objekt	Dokumentácia meračských prác - Zameranie	Časť	F
Obsah	Účelová mapa a profile	Č. prílohy	02

