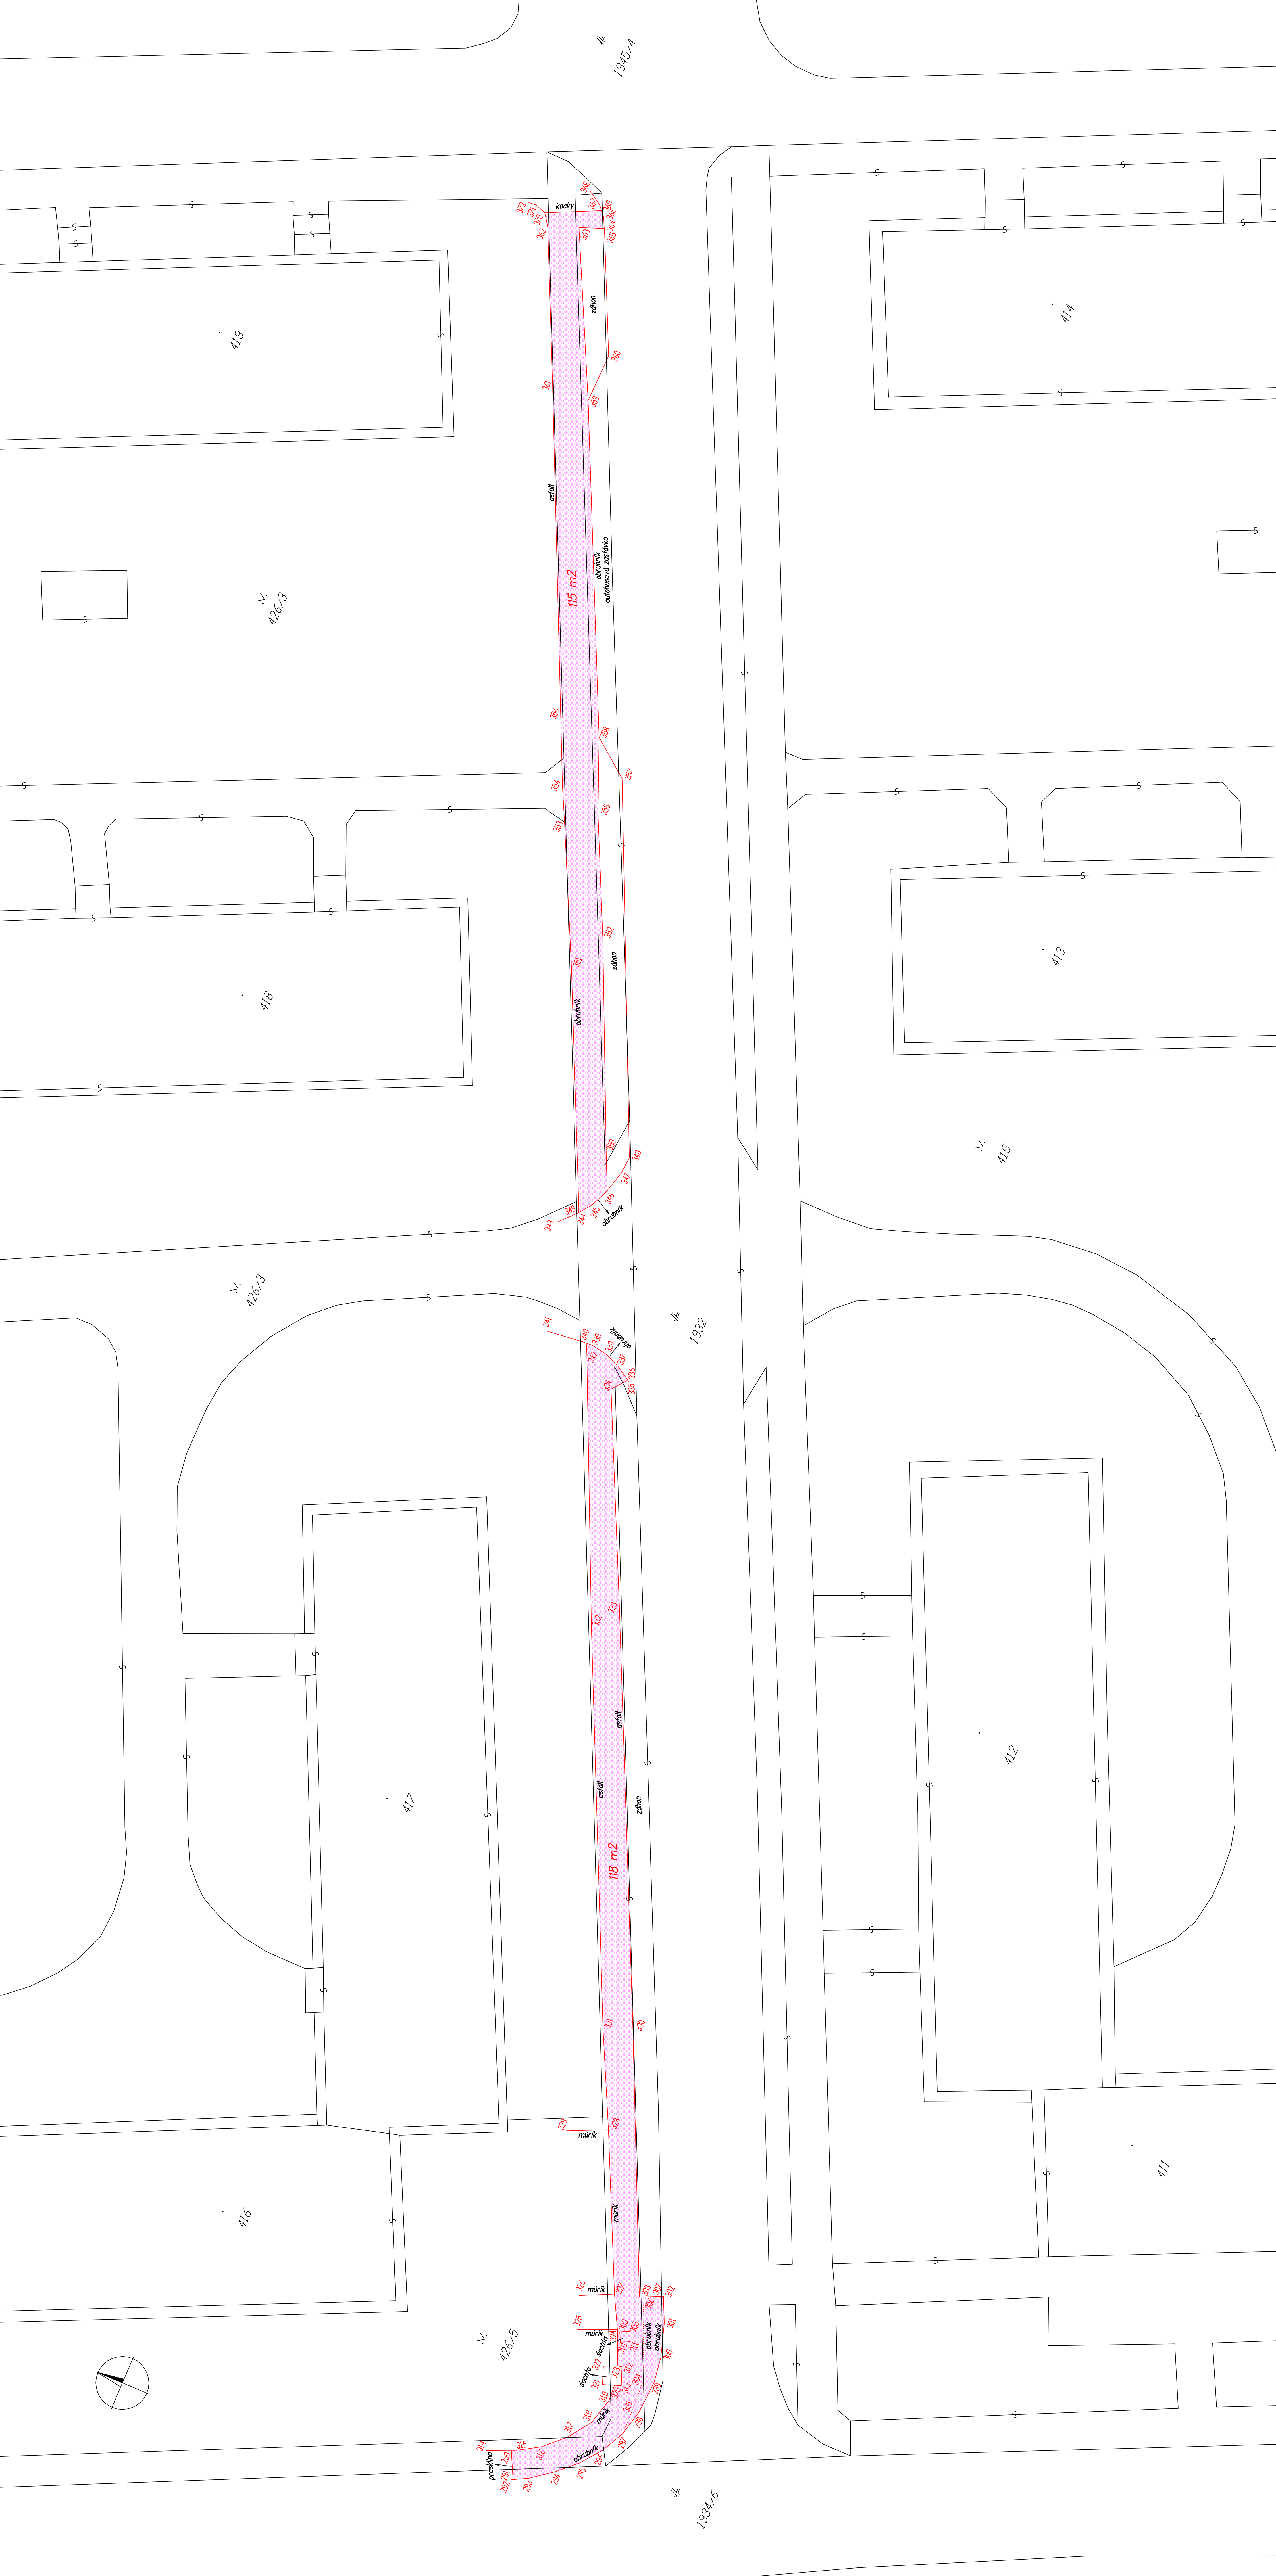
1945/4
419
414
426/3
418
413
415
1932
417
412
416
411
426/5
1934/6
115 m2
118 m2
kocky
zdhon
asfalt
obrubník
autobusová zastávka
múrik
šachta
prasklina