


EXISTUJÚCE ZÁKLADOVÉ KONŠTRUKCIE
NIE SÚ ZAKRESLENÉ, PRETOŽE NIE JE
ZNÁMA ICH GEOMETRIA

EXISTUJÚCE ZÁKLADOVÉ KONŠTRUKCIE
NIE SÚ ZAKRESLENÉ, PRETOŽE NIE JE
ZNÁMA ICH GEOMETRIA

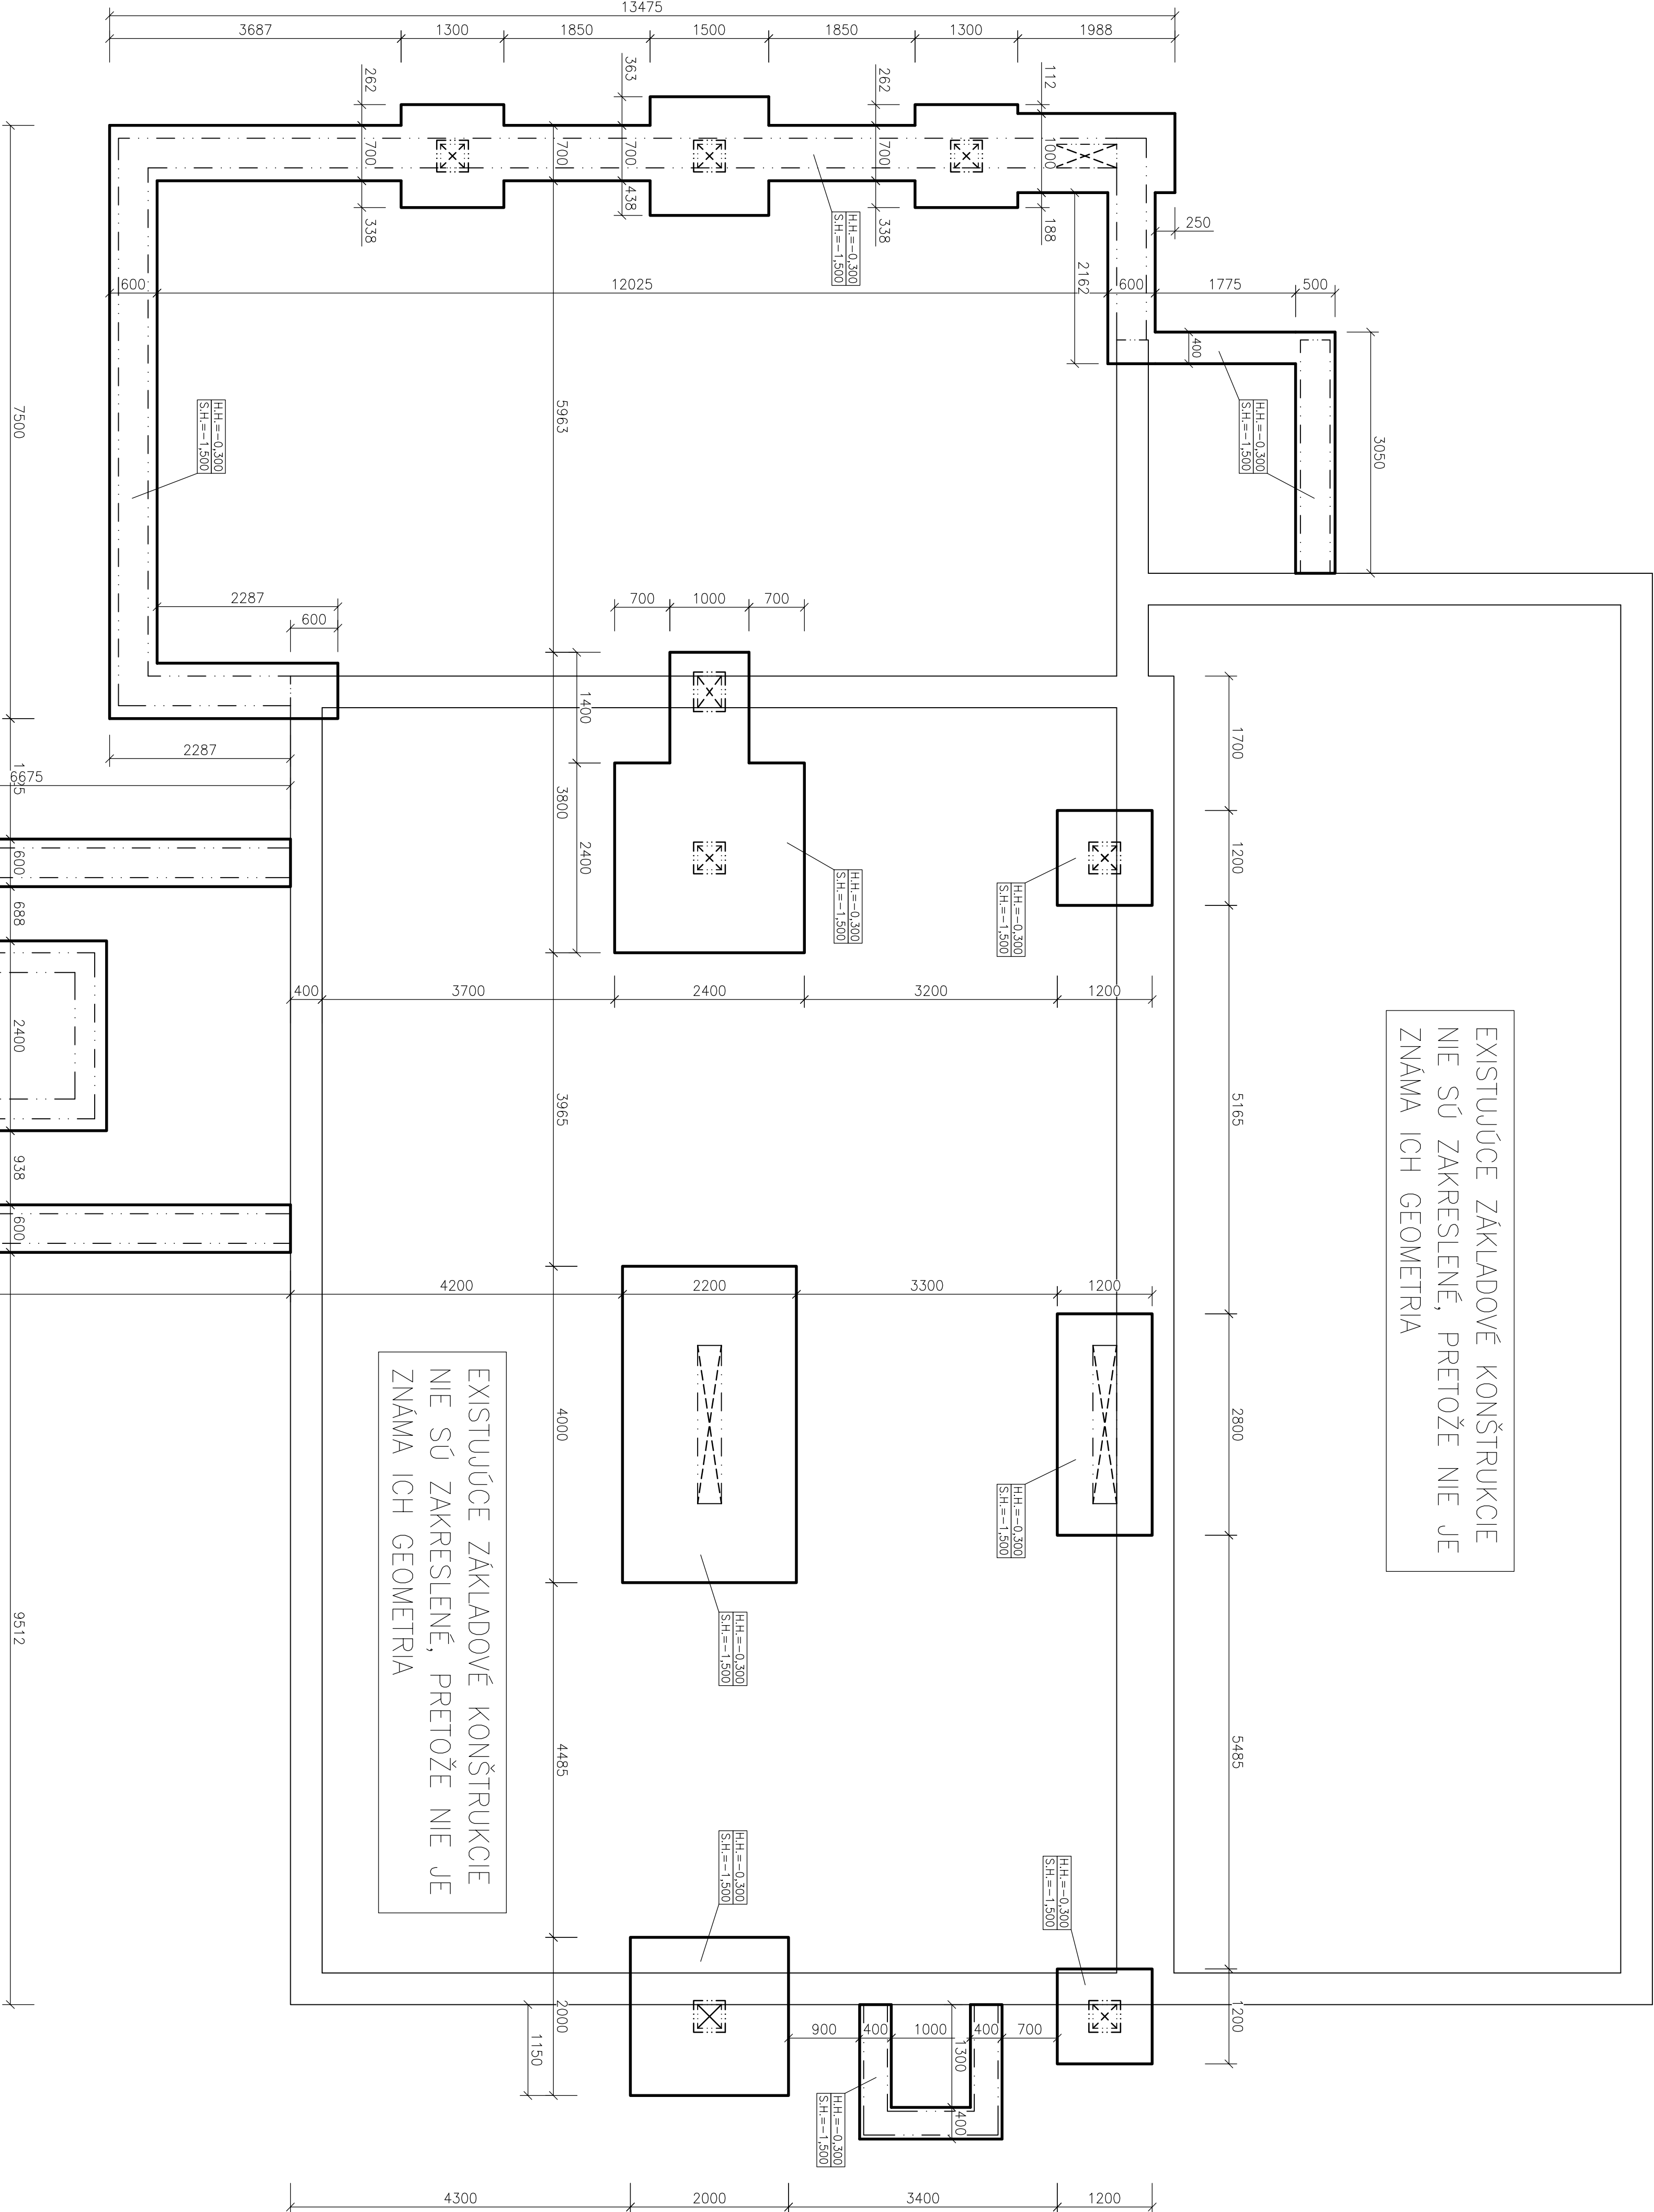

POZNÁMKY:

- ZÁKLADY SÚ NAVRHNUTÉ Z PROSTÉHO BETÓNU TREKY OČK.
- DO ZÁKLADOV JE NUTNÉ OSADIť STARIACIU VÝSTUŽ PŘE ŽELEZOBETONOVÉ KONŠTRUKCIE PODLA VÝKRESOV VÝSTUŽE.
- PŘESNÁ GEOMETRIA A USPOŘADANIE EXISTUJÚCICH ZÁKLADOV NIE SÚ ZNÁME.
- GEOLÓGIC OZEMIA TIEŽ NIE JE PŘESNÉ ZNÁMA A JE POTŘEBNÉ PŘED ZAHÁENÍM STAVBY USKUTOČNIť V MESTE STAVBY.
- INŽINIERSKO–GEOLÓGICKÝ PŘESKUM A NÁSLEDNÉ BUDE PŘEHODNOTENÁ VEĽKOSť ZÁKLADOVÝCH KONŠTRUKCIÍ.
- NOVE ZÁKLADOVÉ PÁSY BUDE POTŘEBNÉ SPOJIť S EXISTUJÚCIMI POMOCOU TRŮV Z BETÓNORSKEJ OCEĽE $\phi=8\text{mm}$ DĽŽKY 300mm.
- KROE BUDU DO EXISTUJÚCEHO ZÁKLADU VLEPNÉ CHEM. KOVŮV V ROSTRI 150/150mm DO HLĽBY 150mm.
- NOVE ZÁKLADOVÉ PÁRY V MESTE EXISTUJÚCICH ZÁKLADOV BUDE POTŘEBNÉ ZREALIZOVAť POD EXISTUJÚCIMI ZÁKLADMI, VÝŠKA REALIZÁCIA ZÁKLADOV MUSI BÝť KONZULTOVANÁ SO STAVEBNÝM DOZOROM A STAIKOM, PRETOŽE NA VACERÝCH MIESTACH BUDE NUTNÉ ZÁKLADY PRISPOSOBOVAť SKUTOČNÝM STAVU, PŘIPADNE BUDE POTŘEBNÁ AJ ÚPRAVA EXISTUJÚCICH ZÁKLADOVÝCH KONŠTRUKCIÍ.
- UVEDZANÉ ROZMERY JE POTŘEBNÉ NA STAVBE KONTROLOVAť A V PŘIPADĚ VÝRAŽNÉJ ODOCHÝTKE O TETRO SKUTOČNOSTI UPOTREDOVIť.
- PŘEKRYTIA A STAVEBNÝ DOZOR.
- V PŘIPADĚ ASISTENCIE ALBO NEASISTENCIE NIEKTOREJ KÓTY ROZMERY Z VÝKRESU NEDOVIERAVAť AĽE VÝŽADAť SI DOPĽNENIE ALBO VO VÝKRESU NEJASNOSTI AĽBO POCHÝBNOSŤ KONTAKTOVAť ZODPOVEDNÉHO PŘEKRYTIA.
- V PŘIPADĚ NEJASNOSTI AĽBO POCHÝBNOSŤ ZA ZMENY USKUTOČNENÉ BEZ JEHO PRISŮJENÉHO SOHLASU.
- PŘEKRYTIA NEMUSÍ BÝť ZODPOVEDNOSTI ZA ZMENY USKUTOČNENÉ BEZ JEHO PRISŮJENÉHO SOHLASU.

Názov stavby:	Prestavba centrálnej kotelne psychiatrickej liečebne Samuela Bluma na polýkankový objekt			Ing. Jozef HÝRŠ	
Stavebník:	Psychiatrická liečebňa Samuel Bluma v Piešťav			Kanská 291, 032 04 Lipt. Ondrej	
Miesto stavby:	porcieľ č. 370/12 KN-C; katastrálne územie Piešťav			tel.: 0948 042 717	
Stupeň projektu:	RP	Profesia:	Stĺtka	e-mail: j.hyrso@gmail.com	
Výpracoval:	Ing. Jozef Hýrš			Dátum:	12/2015
Zodp. projektant:	Ing. Jozef Hýrš			Mierka:	1:50
Názov výkresu:	Základy – podorys			Formát:	6x4
				Číslo výkresu:	ST-01