



PÓDORYS 1.NP
NOVÝ STAV
M 1:100

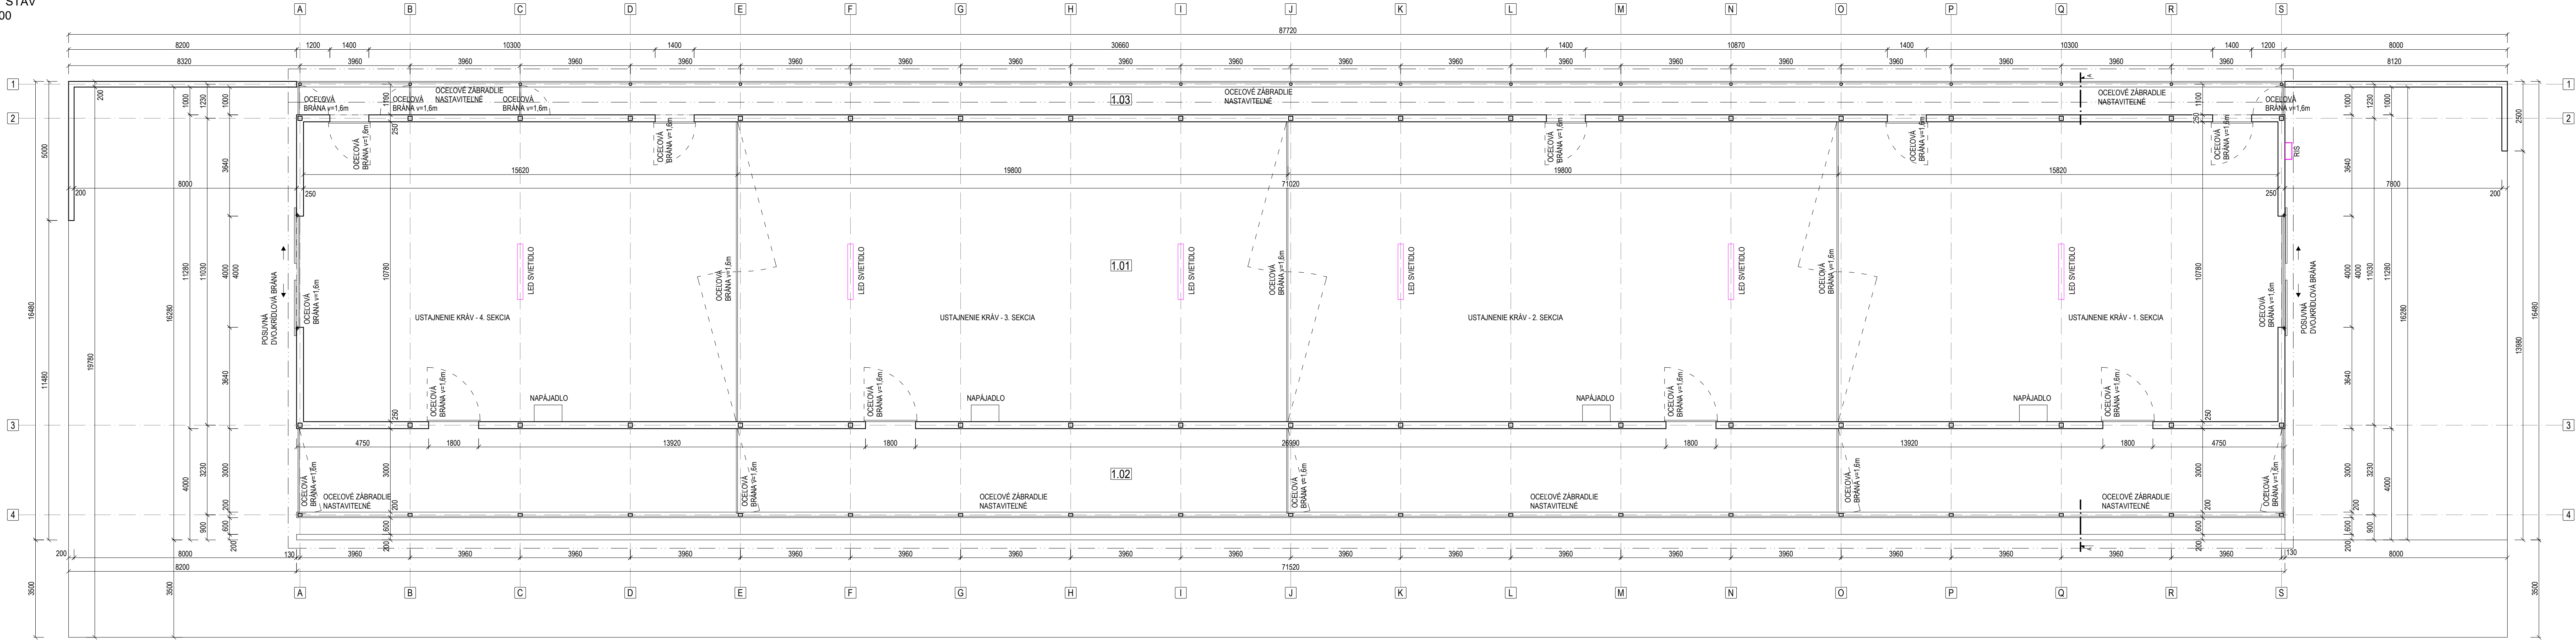

PÓDORYS STRECHY
NOVÝ STAV
M 1:100

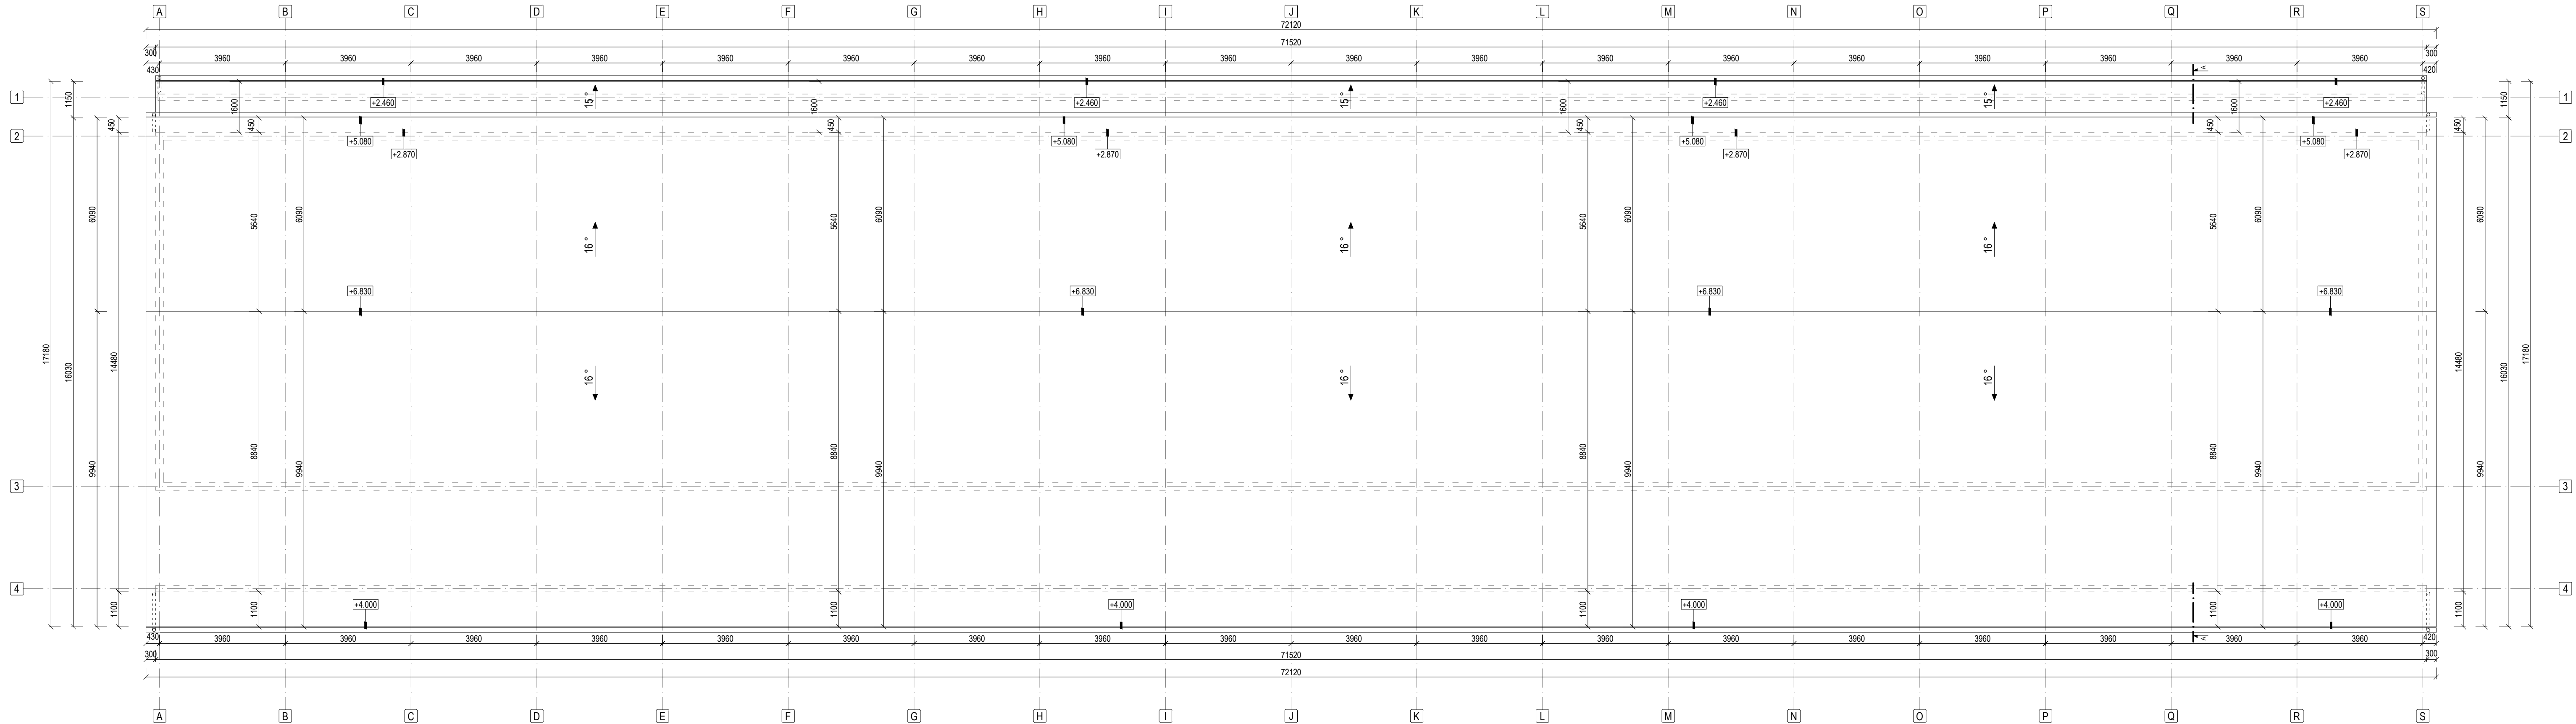

LEGENDA ÚČELU MIESTNOSTÍ:

Č.M.	NÁZOV MIESTNOSTI	PLOCHA [m²]	ÚPRAVY POVRCHOV			
			PODLAHY	OZNAČ.	STENY	STROPY
1.01	MAŠTAL	765.60	BETÓN		BETÓNPLECH	PLECH. KRYTINA
1.02	VÝBEH S KRÝMNYM ŽŤABOM	214.56	BETÓN		BETÓNPLECH	PLECH. KRYTINA
1.03	OČKOVACIA CHODBA	71.50	BETÓN		BETÓNPLECH	PLECH. KRYTINA
ÚŽITKOVÁ PLOCHA SPOLU		1051.66	ZASTAVANÁ PLOCHA 1178.65 m²			

LEGENDA MATERIÁLOV:

	OBVODOVÉ VÝPLŇOVÉ MURIVO hr. 250 mm Z BETÓNU C25/30, VYSTUŽENÉ KARISIETOU Ø6 150x150 mm, ALT. BUDE POUŽITÁ KOMPOZITNÁ VÝSTUŽ, ALEBO PP VLÁKNA.
	NOSNÉ OCELOVÉ STĽPY (V ZMYSELE STATIKY)

POZNÁMKY:

- NOSNÚ ČASŤ BUDE TVORIŤ OCELOVÁ KONŠTRUKCIA PODĽA NÁVRHU STATIKY. ŽELEZOBETONOVÉ OBVODOVÉ STENY BUDÚ PLNIŤ FUNKCIU VÝPLŇOVEJ KONŠTRUKCIE. MAŠTAL BUDE OPLÁŠTENÝ LAKOVANÝM TRAPÉZOVÝM PLECHOM, KOTVENÝM DO OCELOVÝCH KONŠTRUKCIÍ. STREŠNÝ PLAŠŤ BUDE TVORIŤ PLECHOVÁ STREŠNÁ KRYTINA.
- KONKRÉTNÉ TECHNICKE ŠPECIFIKÁCIE VÝROBKOV A MATERIÁLOV OBSIAHNUTÉ V PROJEKTOVEJ DOKUMENTÁCII UDÁVAJÚ TECHNICKÝ ŠTANDARD STAVBY. JEDNOTLIVÝCH VÝROBKOV A MATERIÁLOV A JE MOŽNÉ ICH PO DOHODE S INVEŠTOROM A PROJEKTANTOM STAVBY ZAMENIŤ, AVŠAK MINIMÁLNE ZA MATERIÁLY ROVNAKEJ KVALITY!
- VYHOTOVENIU TEJTO PROJEKTOVEJ DOKUMENTÁCIE PREDCHÁDZALA TVAROMIESTNA OBHLIADKA OBJEKTU A JEHO ZAMERANIE. NA OBJEKTE NEBOLI VYKONANÉ ŽIADNE SONDY NA ZISTENIE SKUTOČNÝCH MATERIÁLOV. JEDNOTLIVÝCH KONŠTRUKCIÍ. POPIS KONŠTRUKCIÍ JE NA ZÁKLADE PREDPOKLADU, KTORÝ UDÁVA TECHNICKÝ ŠTANDARD STAVBY A INFORMÁCIÍ POSKYTNUTÝCH MAJITELOM OBJEKTU.
- PROJEKTOVÁ DOKUMENTÁCIA JE CHRÁNENÁ AUTORSKÝM ZÁKONOM č. 618/2003/ VŠETKY PRÁVA K TECHNICKÉMU RIEŠENIU DOKUMENTÁCIE PRINÁLEŽIA VÝHRADNE AUTOROVÍ NÁVRHU A BEZ SÚHLASU NESMIE BYŤ TECHNICKÁ DOKUMENTÁCIA KOPÍROVANÁ, ROZMNOŽOVANÁ A NIE JE DOVOLENÉ JU POSTÚPIŤ TRETÍM OSOBÁM.

				Pečiatka:	Pare:
Stav k 17.04.2022		Ing. arch. Jozef BAJUS			
Zodpovedný projektant:		Ing. Lukáš PIDA			
Projektant:					
Stavba: STAVEBNÉ ÚPRAVY MAŠTALE PRE VOĽNÉ USTAJENIE HD, p.č. 202, k.ú. ČUKALOVCE, OKR. SNINA		Diel:		ASR	
Objekt:		Formát:		11 x A4	
Miesto: k.ú. Čukalovce, parc. č. C KN 194/1; 202		Dátum:		04/2022	
Stavebník: ROTAX - ARCH spol. s r.o., Fidlíkova 3, 066 01 Humenné		Číslo zákazky:		04/2022	
Predmet výkresu: PÓDORYS 1.NP, VÝKRES STRECHY NOVÝ STAV		Mierka:		M 1:100	
		Číslo výkresu:		04	