







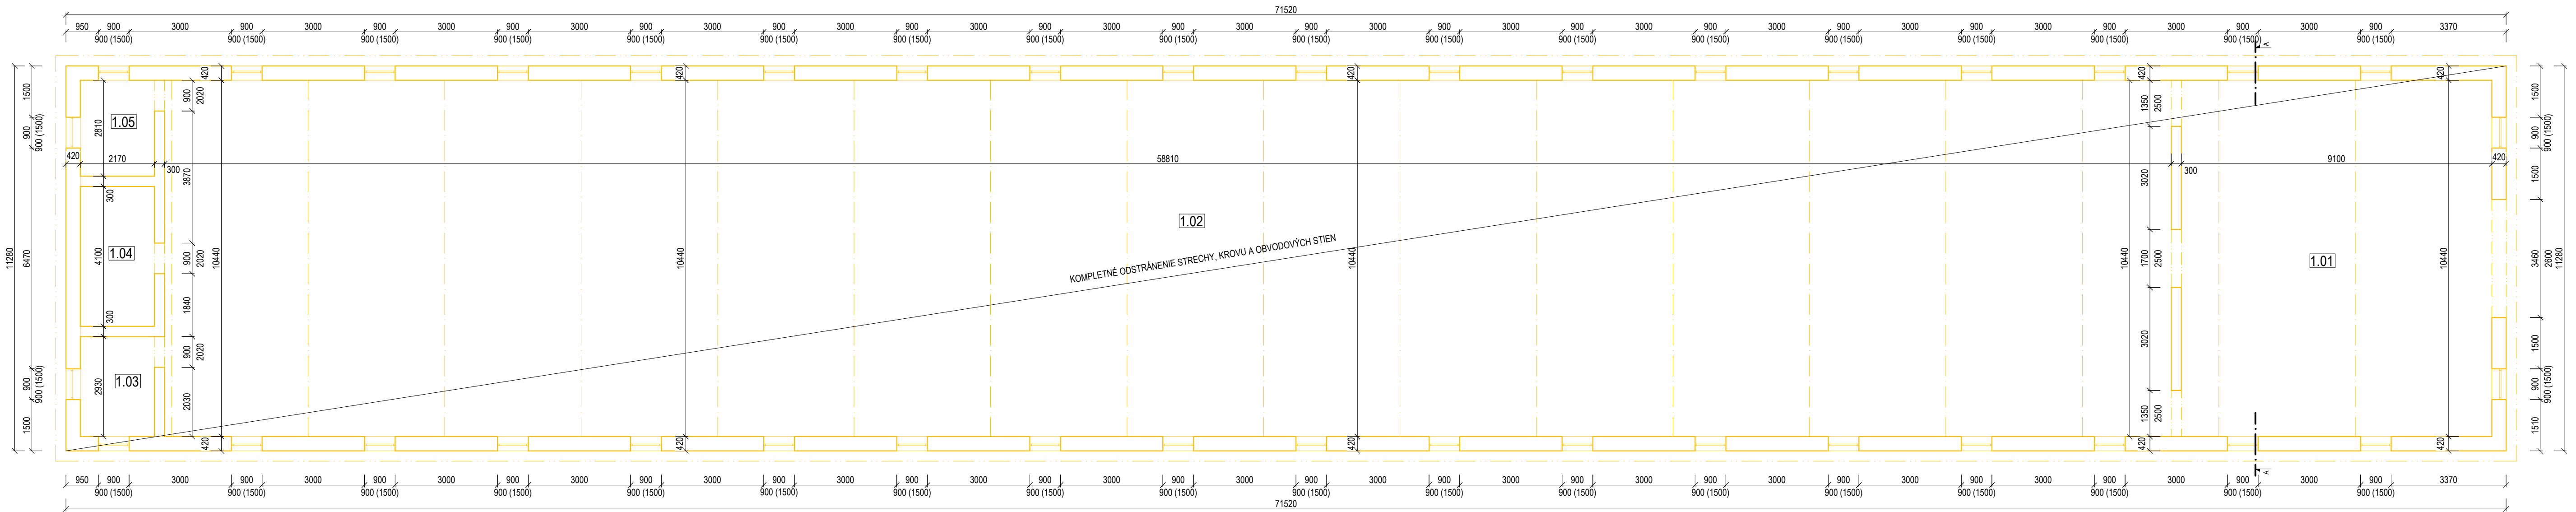

PÓDORYS 1.NP  
STARÝ STAV, BÚRACIE PRÁCE  
M 1:100

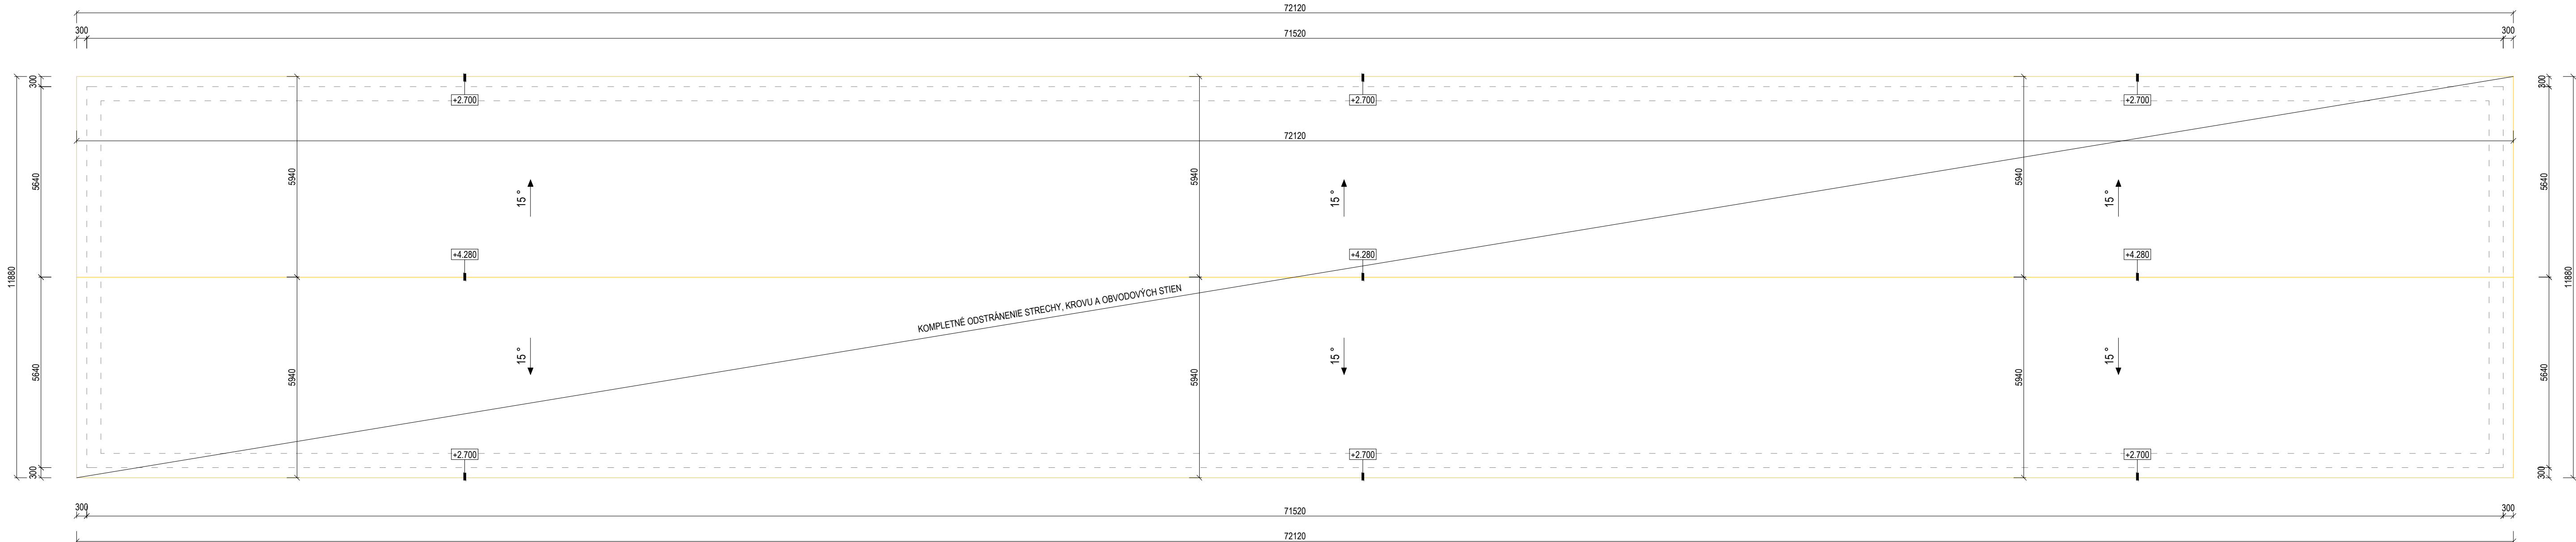

PÓDORYS STRECHY  
STARÝ STAV, BÚRACIE PRÁCE  
M 1:100



LEGENDA ÚČELU MIESTNOSTÍ:							
Č.M.	NÁZOV MIESTNOSTI	PLOCHA [m²]	ÚPRAVY POVRCHOV				
			PODLAHY	OZNAČ.	STENY	STROPY	POZNÁMKA
1.01	PREDSEIŇ	95,00	BETÓN		VNÚT. OMIETKA	DREVENÝ PODHLAD	
1.02	MAŠTÁL	613,98	BETÓN		VNÚT. OMIETKA	DREVENÝ PODHLAD	
1.03	SKLAD	6,36	BETÓN		VNÚT. OMIETKA	DREVENÝ PODHLAD	
1.04	SKLAD	8,90	BETÓN		VNÚT. OMIETKA	DREVENÝ PODHLAD	
1.05	SKLAD	6,10	BETÓN		VNÚT. OMIETKA	DREVENÝ PODHLAD	
ÚŽITKOVÁ PLOCHA SPOLU		1051,66	ZASTAVANÁ PLOCHA		1445,62 m²		
LEGENDA MATERIÁLOV:							
	OBVODOVÉ MURIVO hr. 420 mm MUROVANÉ Z PÁLENEJ TEHLY URČENÉ NA KOMPLETNÉ ODSTRÁNENIE						
	VNÚTORNÉ MURIVO hr. 300 mm MUROVANÉ Z PÁLENEJ TEHLY URČENÉ NA KOMPLETNÉ ODSTRÁNENIE						
POZNÁMKY:							
1	BÚRACIE PRÁCE KOORDINOVÁŤ S VÝKRESMI NOVÝCH STAVOV, PRÍPADNÉ NEZROVNALOSTI KONZULTOVAŤ S PROJEKTANTOM STAVEBNEJ ČÁSTI.						
2	PRI BÚRACÍCH PRÁČACH JE NUTNÉ PRÍSNE DODRŽIAVAŤ TECHNOLOGICKÚ DISCIPLINU A OPATRENIA BEZPEČNOSTI A OCHRANY ZDRAVIA PRI PRÁCI.						
3	POZOR NA VEDENIA INŽINIERSKÝCH SIETÍ! HLAVNE EXISTUJÚCE EL. ROZVODY JE POTREBNÉ PRED BÚRACÍMI PRÁCAMI ODPOJÍŤ Z ROZVÁDZAČA!						
4	VYHOTOVENIU TEJTO PROJEKTOVEJ DOKUMENTÁCIE PREDCHÁDZA TVAROMIESTNA OBHLIADKA OBJEKTU A JEHO ZAMERANIE. NA OBJEKTE NEBOLI VYKONANÉ ŽIADNE SONDY NA ZISTENIE SKUTOČNÝCH MATERIÁLOV JEDNOTLIVÝCH KONŠTRUKCIÍ. POPIS KONŠTRUKCIÍ JE NA ZÁKLADE PREDPOKLADU, KTORÝ UDAVA TECHNICKÝ ŠTÁNDAR STAVBY A INFORMACIÍ POSKYTNUTÝCH MAJITELOM OBJEKTU.						
5	PROJEKTOVÁ DOKUMENTÁCIA JE CHRÁNENÁ AUTORSKÝM ZÁKONOM č. 618/2003/! VŠETKY PRÁVA K TECHNICKÉMU RIEŠENIU DOKUMENTÁCIE PRINÁLEŽIA VÝHRADNE AUTORovi NÁVRHU A BEZ SÚHLASU NESMIE BYŤ TECHNICKÁ DOKUMENTÁCIA KOPIROVANÁ, ROZMNOŽOVANÁ A NIE JE DOVOLENÉ JU POSTÚPIŤ TRETÍM OSOBÁM.						
						Pečiatka: Pare:	
Stav k 17.04.2022			Ing. arch. Jozef BAJUS				
Zodpovedný projektant:			Ing. Lukáš PIDA				
Projektant:							
Stavba: STAVEBNÉ ÚPRAVY MAŠTÁLE PRE VOLNÉ USTAJNENIE HD, p.č. 202, k.ú. ČUKALOVCE, OKR. SNINA			Diel: ASR			Stupeň PD: DSP	
Objekt:			Formát: 10 x A4			Dátum: 04/2022	
Miesto: k.ú. Čukalovce parc. č. C KN 194/1; 202			Číslo zákazky: 04/2022			Kotované: mm	
Stavebník: ROTAX - ARCH spol. s r.o. Fidlíkova 3, 066 01 Humenné			Mierka: M 1:100				
Predmet výkresu: PÓDORYS 1.NP, VÝKRES STRECHY STARÝ STAV, BÚRACIE PRÁCE			Číslo výkresu:			01	