



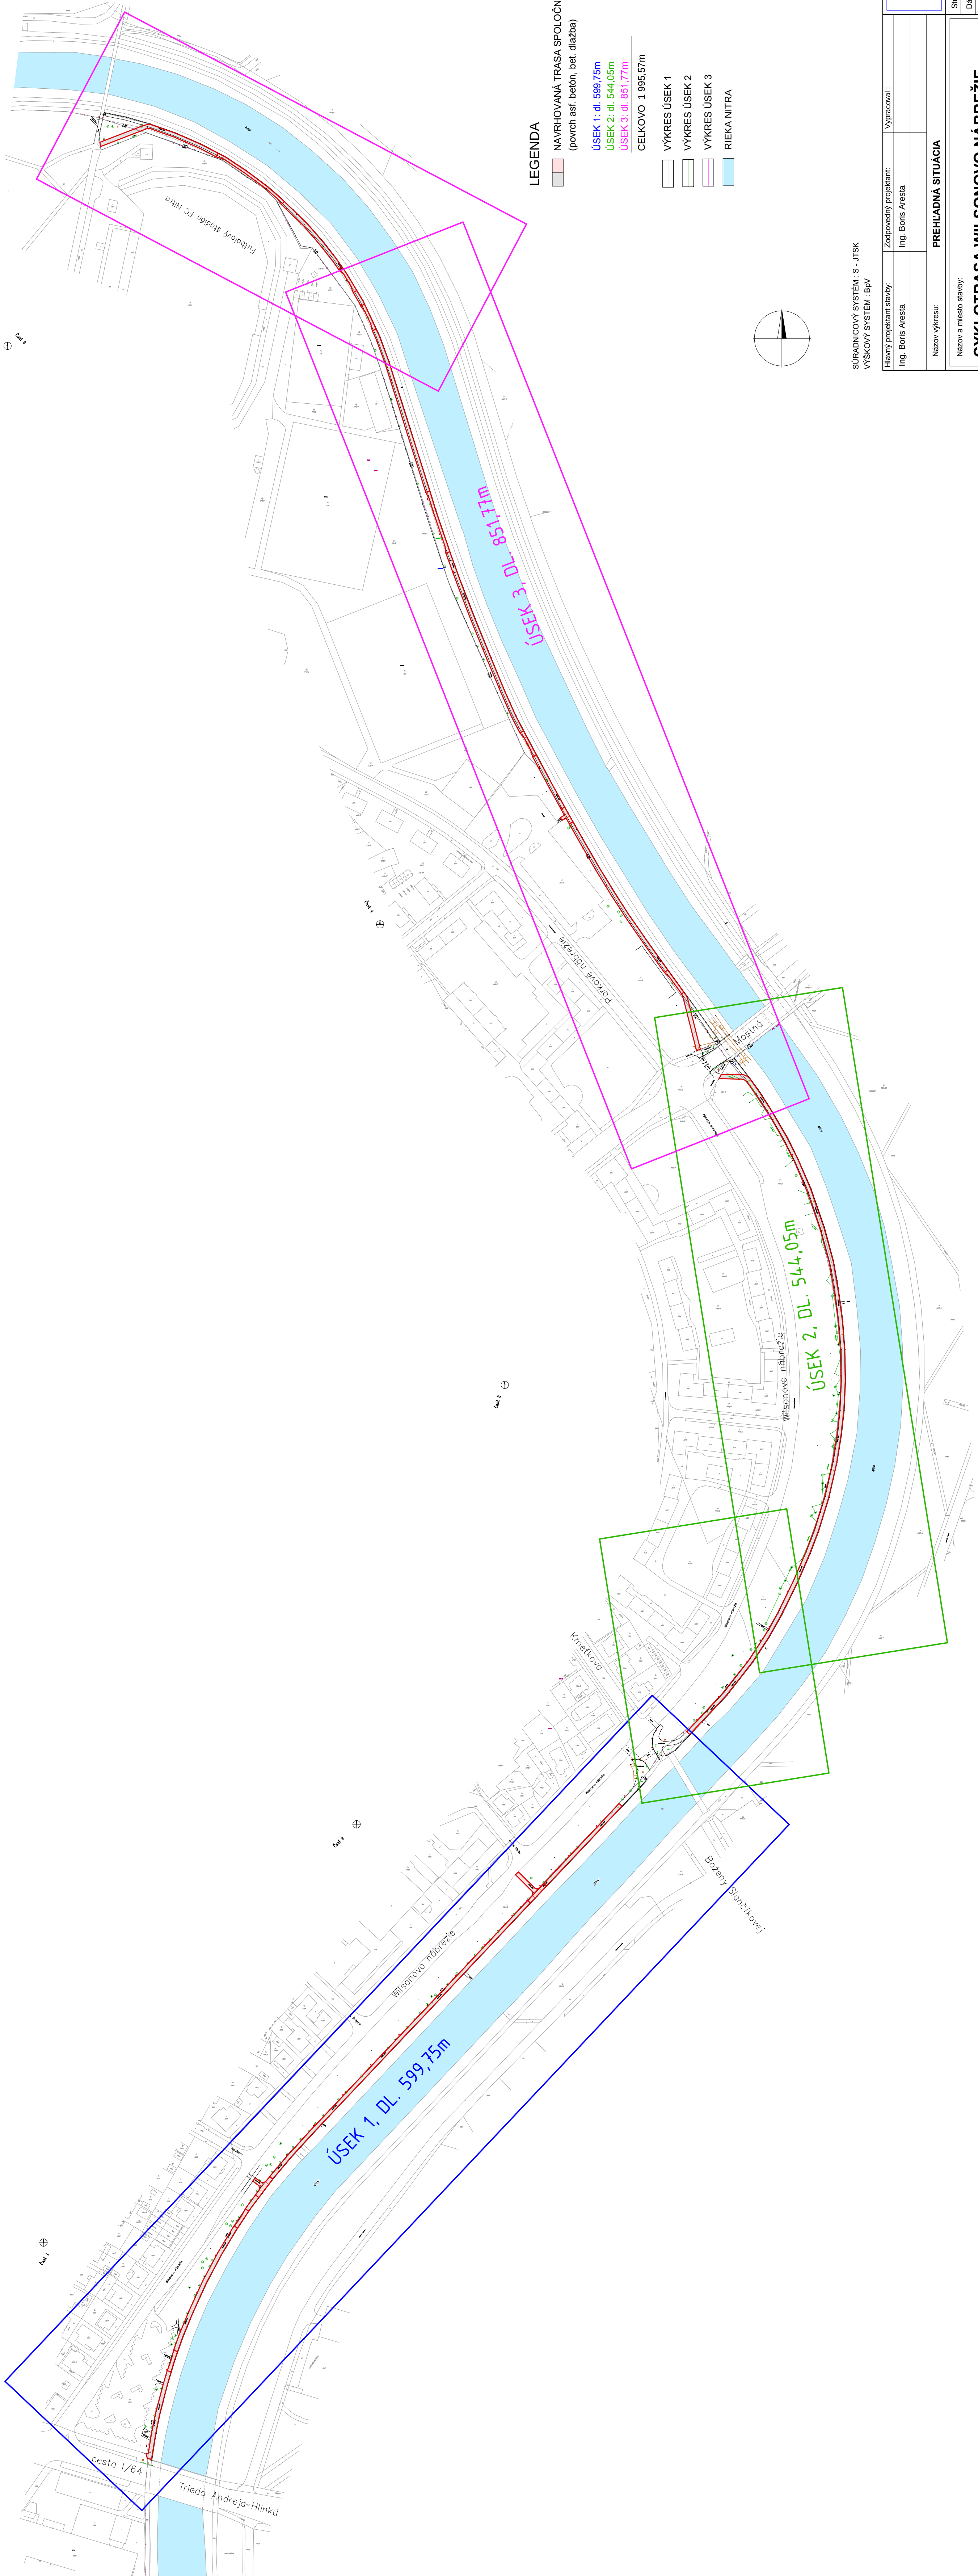

LEGENDA

- NAVRHOVANÁ TRASA SPOLOČNÉHO CHODNÍKA (povrch asf. betón, bet. dlažba)
- ÚSEK 1: dl. 599,75m
- ÚSEK 2: dl. 544,05m
- ÚSEK 3: dl. 651,77m
- CELKOVÝ 1 995,57m
- VÝKRES ÚSEK 1
- VÝKRES ÚSEK 2
- VÝKRES ÚSEK 3
- RIEKA NITRA

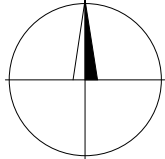

SURADNICOVÝ SYSTÉM : S - JTSK
VÝŠKOVÝ SYSTÉM : BpV

Hlavný projektant stavby:	Zodpovedný projektant:	Vyracoval:
Ing. Boris Arestia	Ing. Boris Arestia	
PREHLADNÁ SITUÁCIA		
Názov výkresu:		
Názov a miesto stavby:		
CYKLOTRASA WILSONOVO NÁBREŽIE		
(Univerzitný most) - Mostná ul. - Jesenského ul. (park Sihot')		
Časť projektu: SO DOPRAVNÉ PLOCHY		
Investor: mesto Nitra		
Stupeň:	DSPar	
Dátum:	07/2015	
Mierka:	1:2000	
Formát:	A0 x A4	
Číslo výkresu:		1