



 

VÝPIS PORÚCH A OPRÁV ÚSEK 1			
ČÍSLO PORUCHY	STANIČENIE (km)	POPIS PORUCHY	NÁVRH OPRAVY
1	0,012 00	poškodený múrik	vysspravenie múrika bandážovaním injektovaním, dl. 1m
2	0,047 00	poškodený múrik	vysspravenie múrika bandážovaním injektovaním, dl. 0,5m
3	0,165 00	poškodený múrik	vysspravenie múrika bandážovaním injektovaním, dl. 0,5m
4	0,253 00	otvor v múriku	osadenie parkového bet. obrubníka v kraji chodníka, dl. 2,2m
5	0,260 00	otvor v múriku	osadenie parkového bet. obrubníka v kraji chodníka, dl. 2,5m
6	0,281 00	otvor v múriku + schody k rieke	osadenie parkového bet. obrubníka v kraji chodníka, dl. 1,0m
7	0,434 00	+ schody k rieke	osadenie parkového bet. obrubníka v kraji chodníka, dl. 1,2m

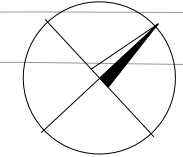

SÚRADNICOVÝ SYSTÉM : S - JTSK
VÝŠKOVÝ SYSTÉM : BpV

Hlavný projektant stavby:	Zodpovedný projektant:	Vypracoval :	VIAPROJECT s.r.o. V. Clementisa 13 917 01 Trnava
Ing. Boris Aresta	Ing. Boris Aresta		
Názov výkresu:			PODROBNÁ SITUÁCIA - úsek 1
Názov a miesto stavby:			Stupeň:
CYKLOTRASA WILSONOVO NÁBREŽIE (Univerzitný most) - Moštná ul. - Jesenského ul. (park Sihot') Časť projektu: SO DOPRAVNÉ PLOCHY			DSPaR
			Dátum :
			07/2015
			Mierka :
			1:500
			Formát :
			7 x A4
Investor :			Číslo výkresu :
mesto Nitra			2