



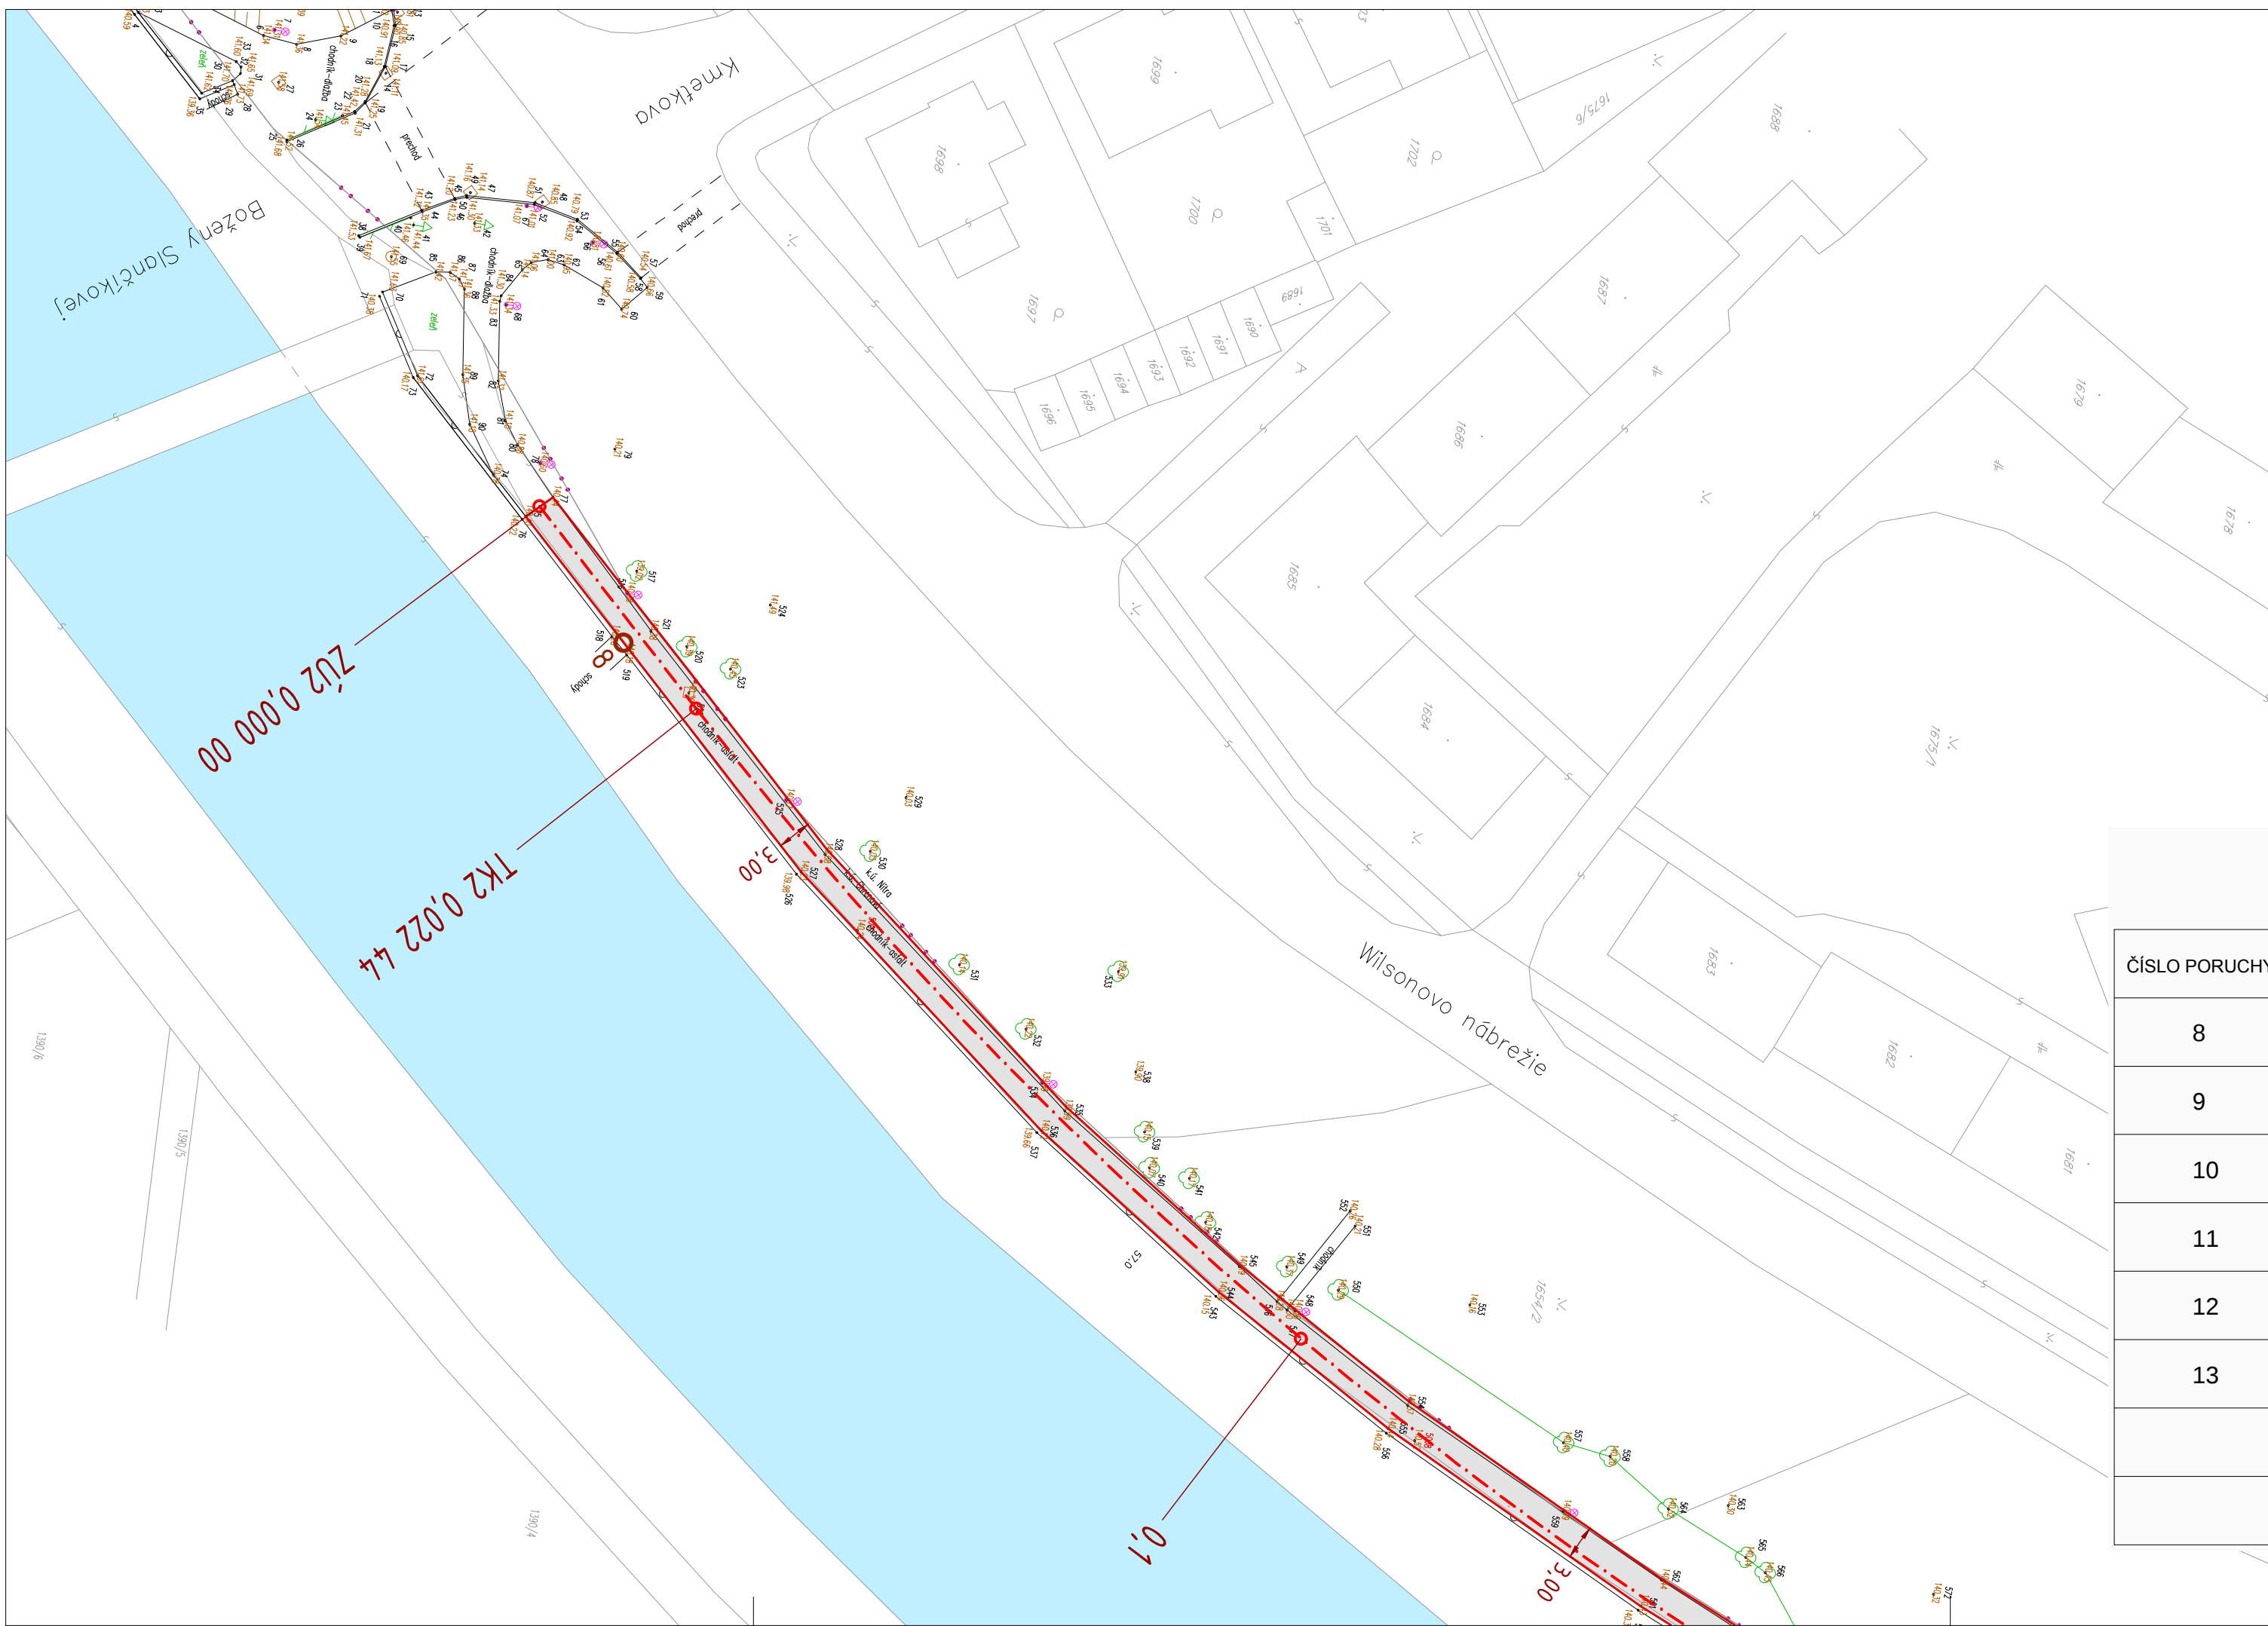

VÝPIS PORÚCH A OPRÁV ÚSEK 2			
ČÍSLO PORUCHY	STANIČENIE (km)	POPIS PORUCHY	NÁVRH OPRAVY
8	0,014 00	otvor v múriku + schody k rieke	osadenie parkového bet. obrubníka v kraji chodníka, dl. 2,0m
9	0,228 00	vegetácia	orezanie vegetácie v kraji, dl. 20m
10	0,324 00	vegetácia	orezanie vegetácie v kraji, dl. 60m
11	0,347 00	otvor v múriku + schody k rieke	osadenie parkového bet. obrubníka v kraji chodníka, dl. 3,0m
12	0,508 00	vegetácia	orezanie vegetácie v kraji, dl. 15m
13	0,281 00	vegetácia	odstránenie vegetácie (kríkov) 60m2

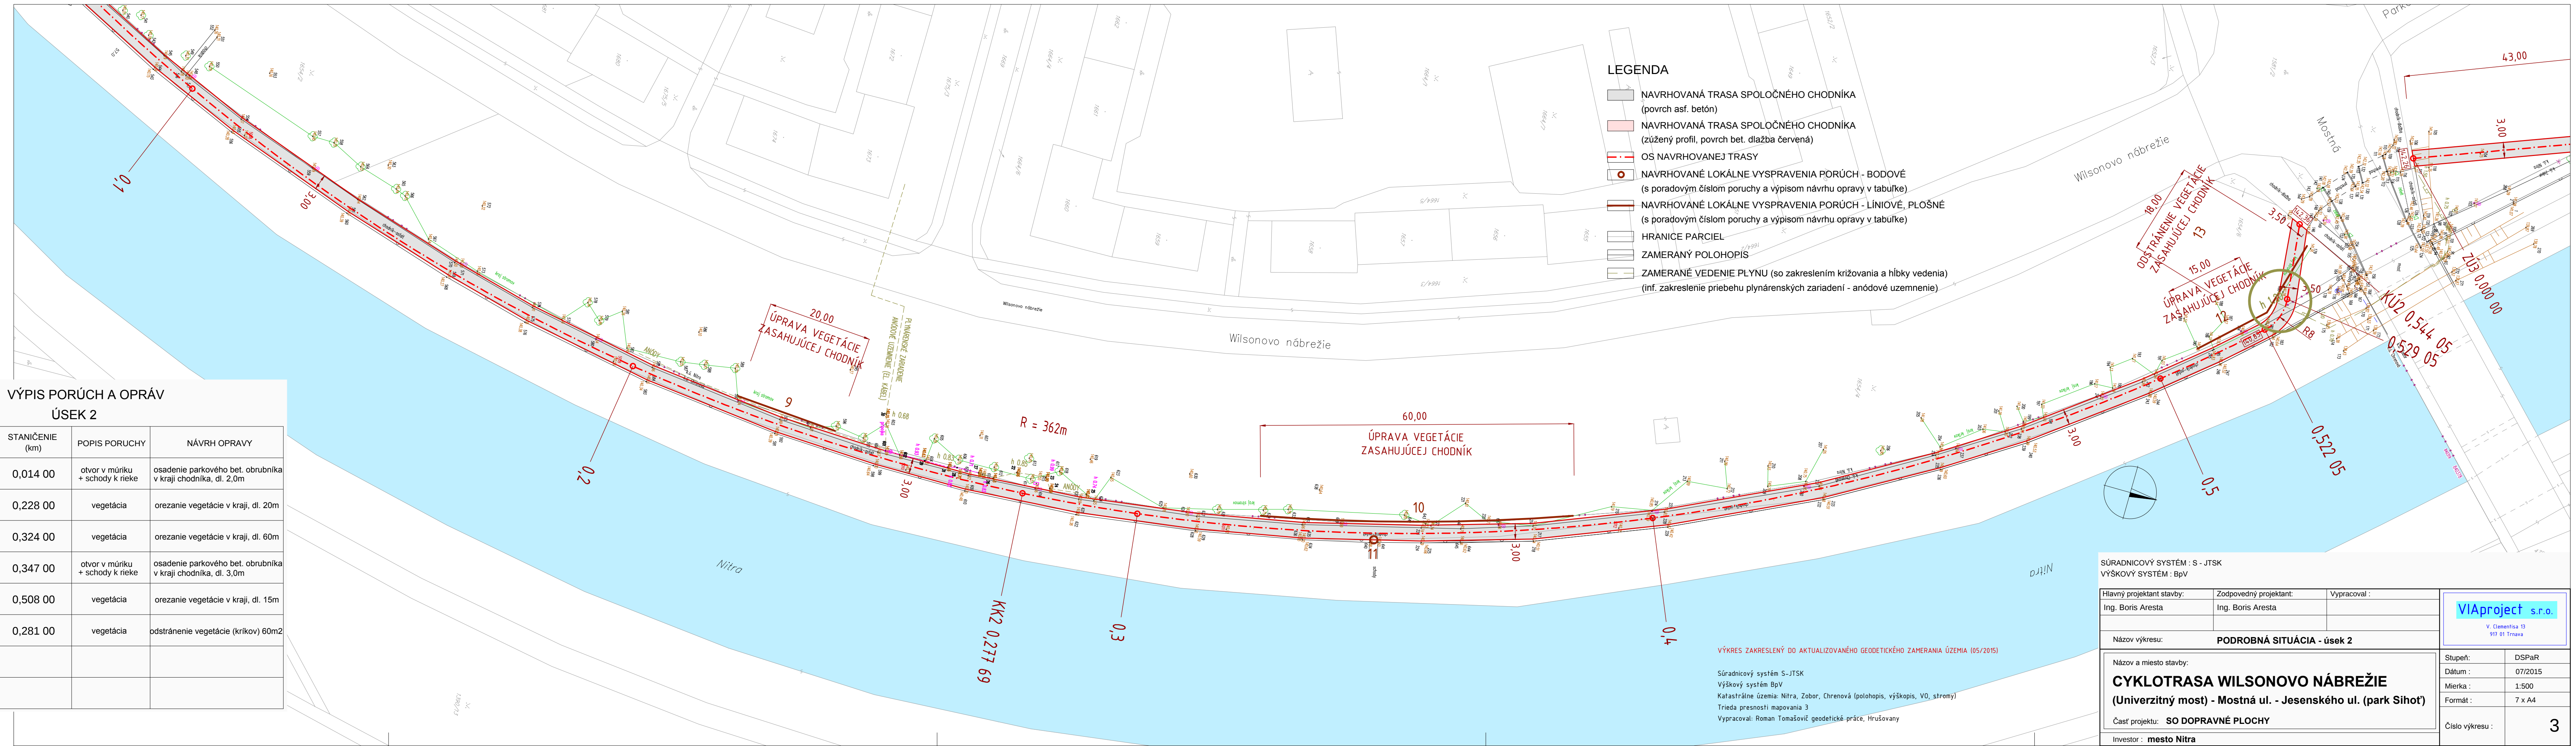

SÚRADNICOVÝ SYSTÉM : S - JTSK
VÝŠKOVÝ SYSTÉM : BpV

Hlavný projektant stavby:
Ing. Boris Aresta

Zodpovedný projektant:
Ing. Boris Aresta

Vypracoval :

Názov výkresu:
PODROBNÁ SITUÁCIA - úsek 2

Názov a miesto stavby:
**CYKLOTRASA WILSONOVO NÁBREŽIE
(Univerzitný most) - Moštná ul. - Jesenského ul. (park Sihot')**

Časť projektu:
SO DOPRAVNÉ PLOCHY

Investor : mesto Nitra

Stupeň:
DSPA

Dátum :
07/2015

Mierka :
1:500

Formát :
7 x A4

Číslo výkresu :
3

VIAproject s.r.o.

V. Čienefica 13
917 01 Trnava