


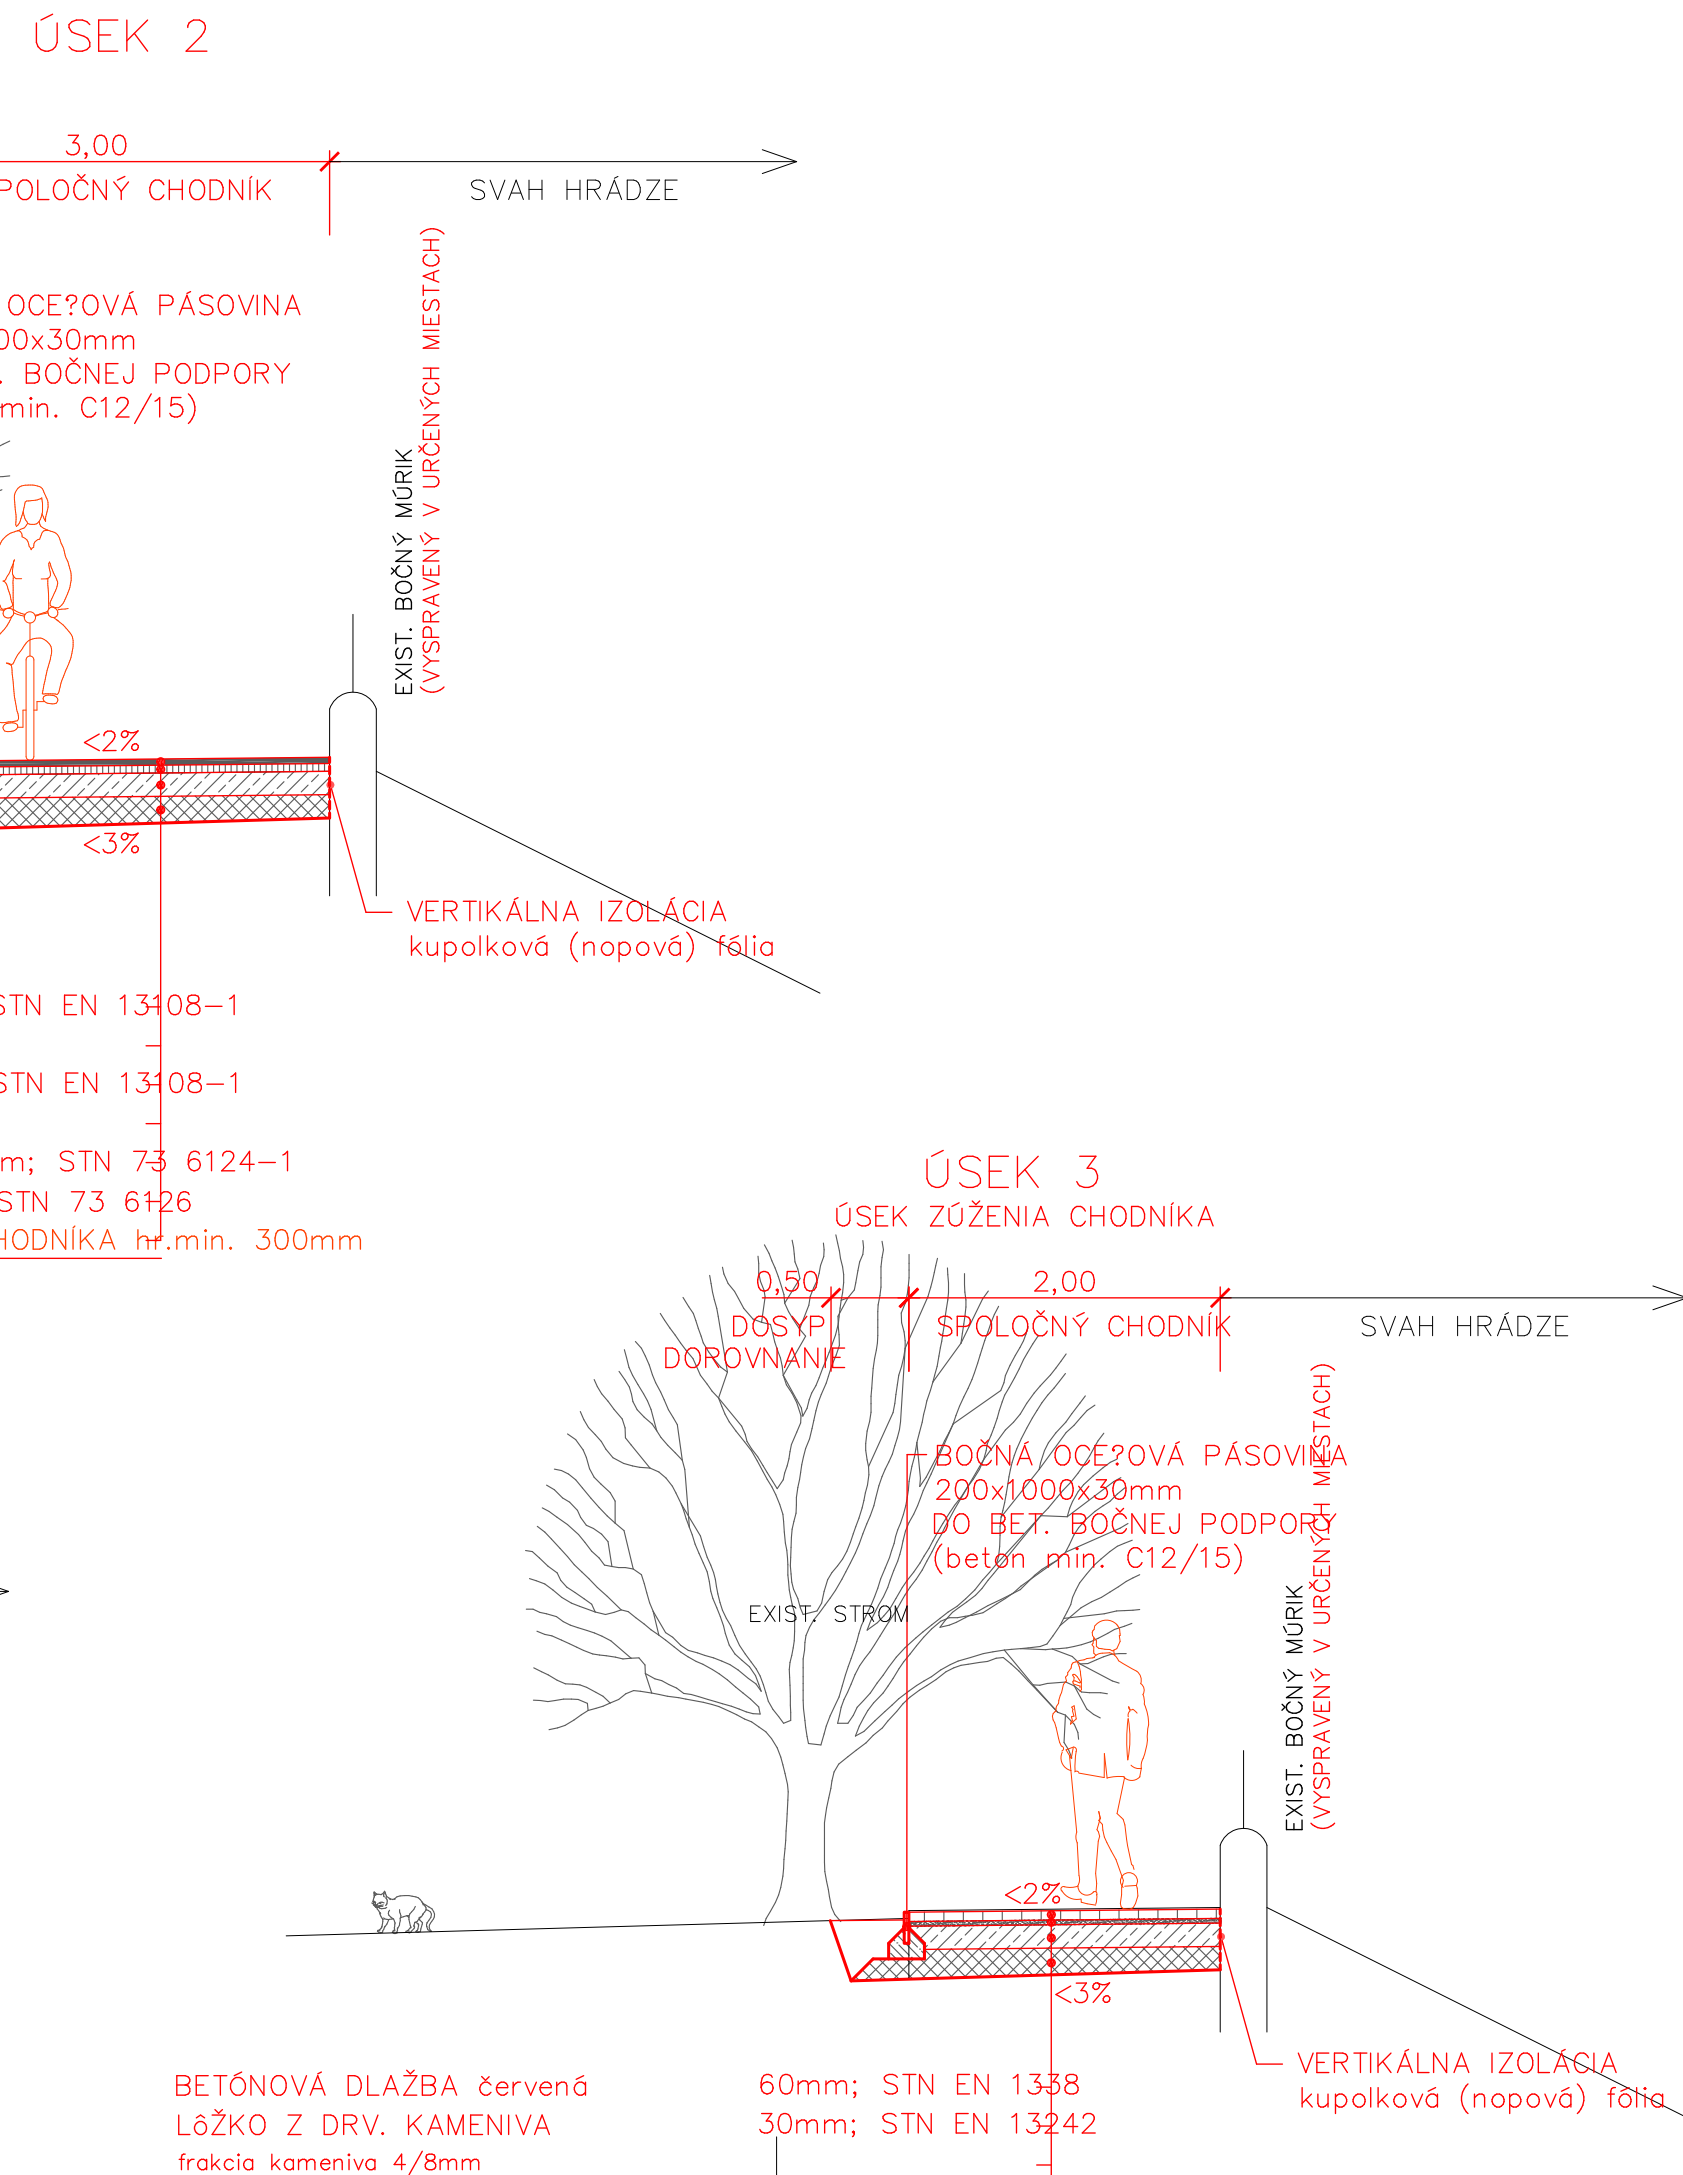
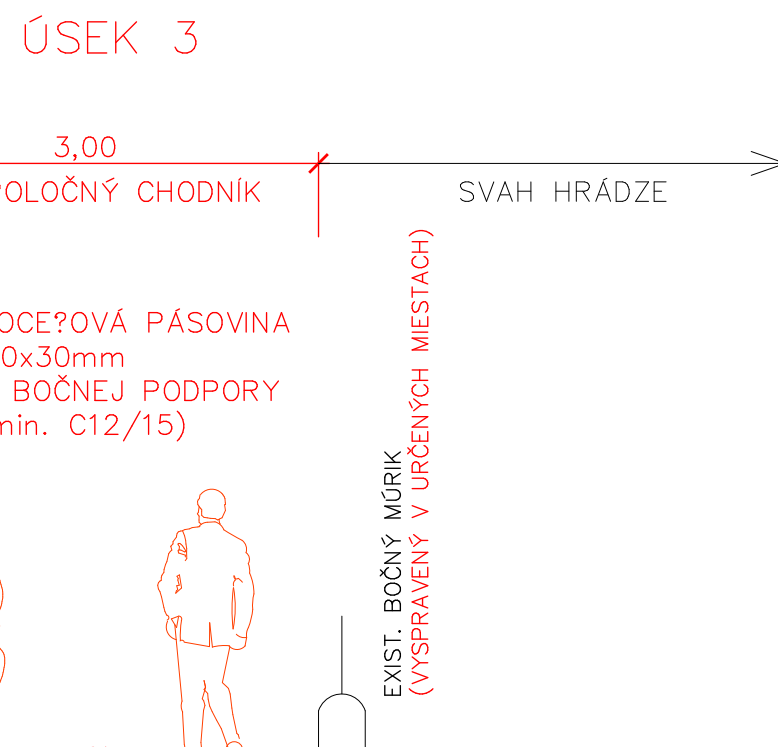
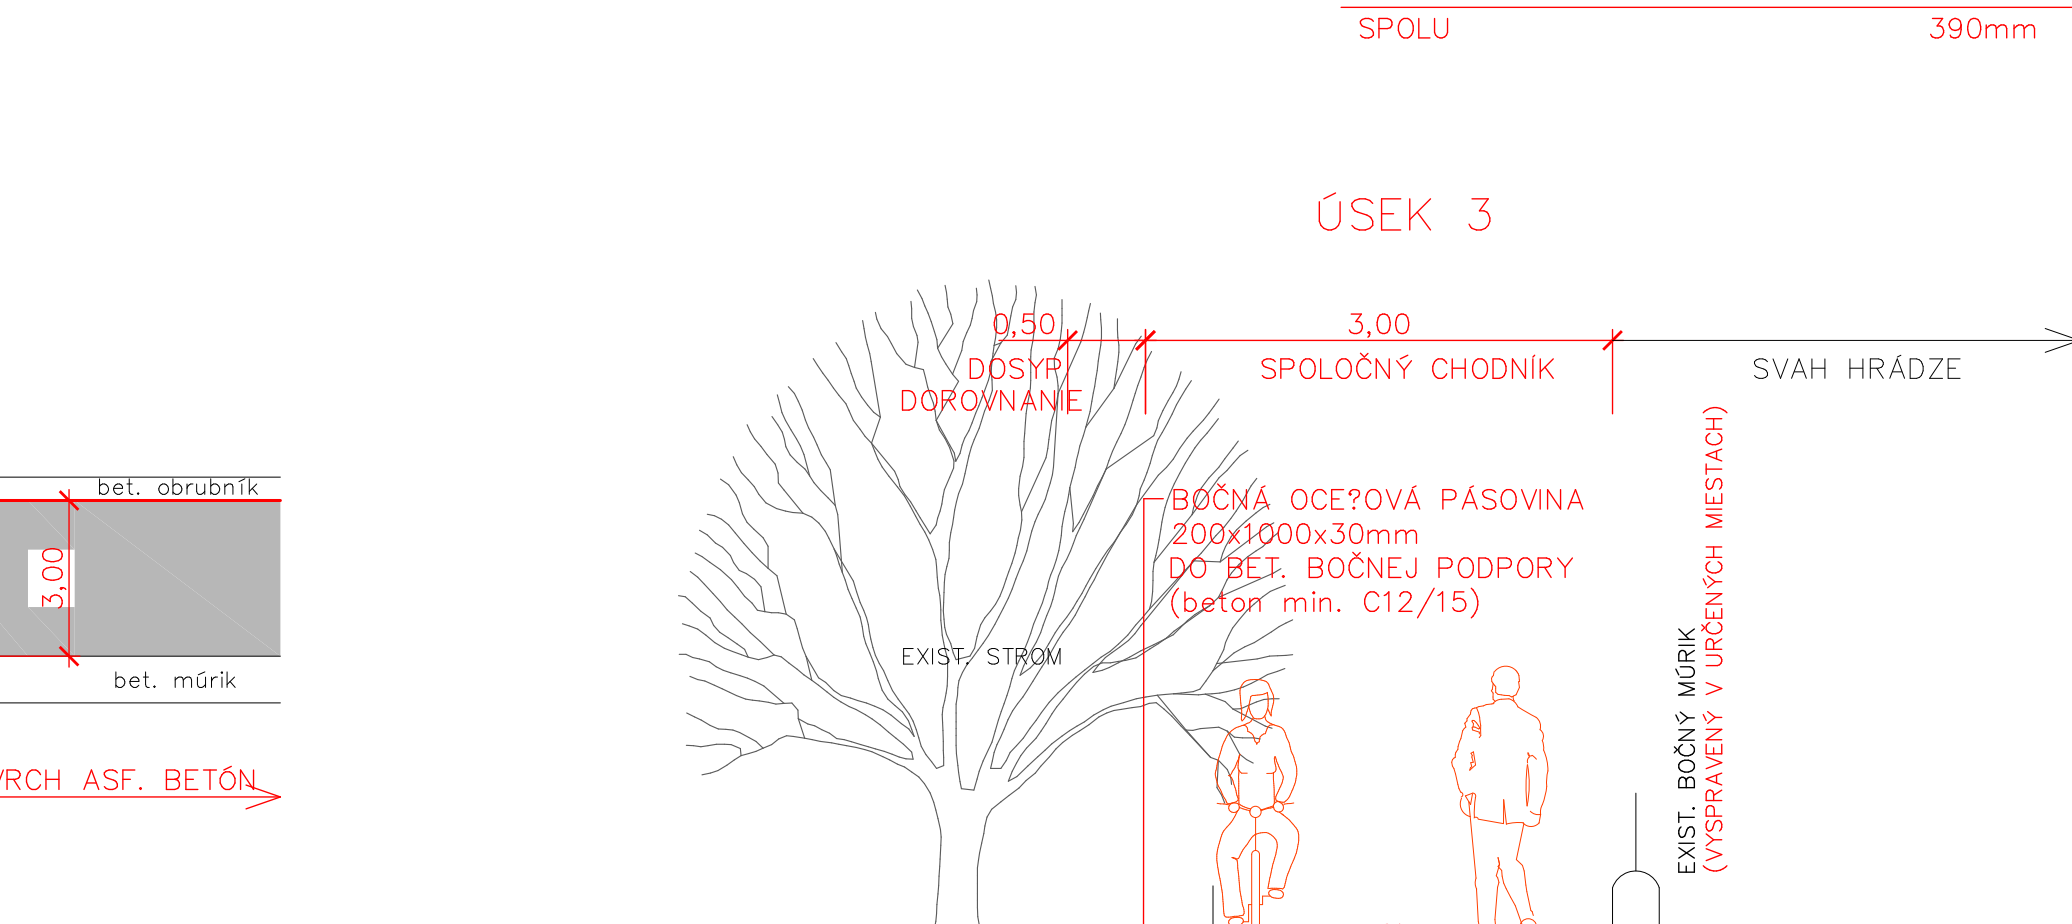


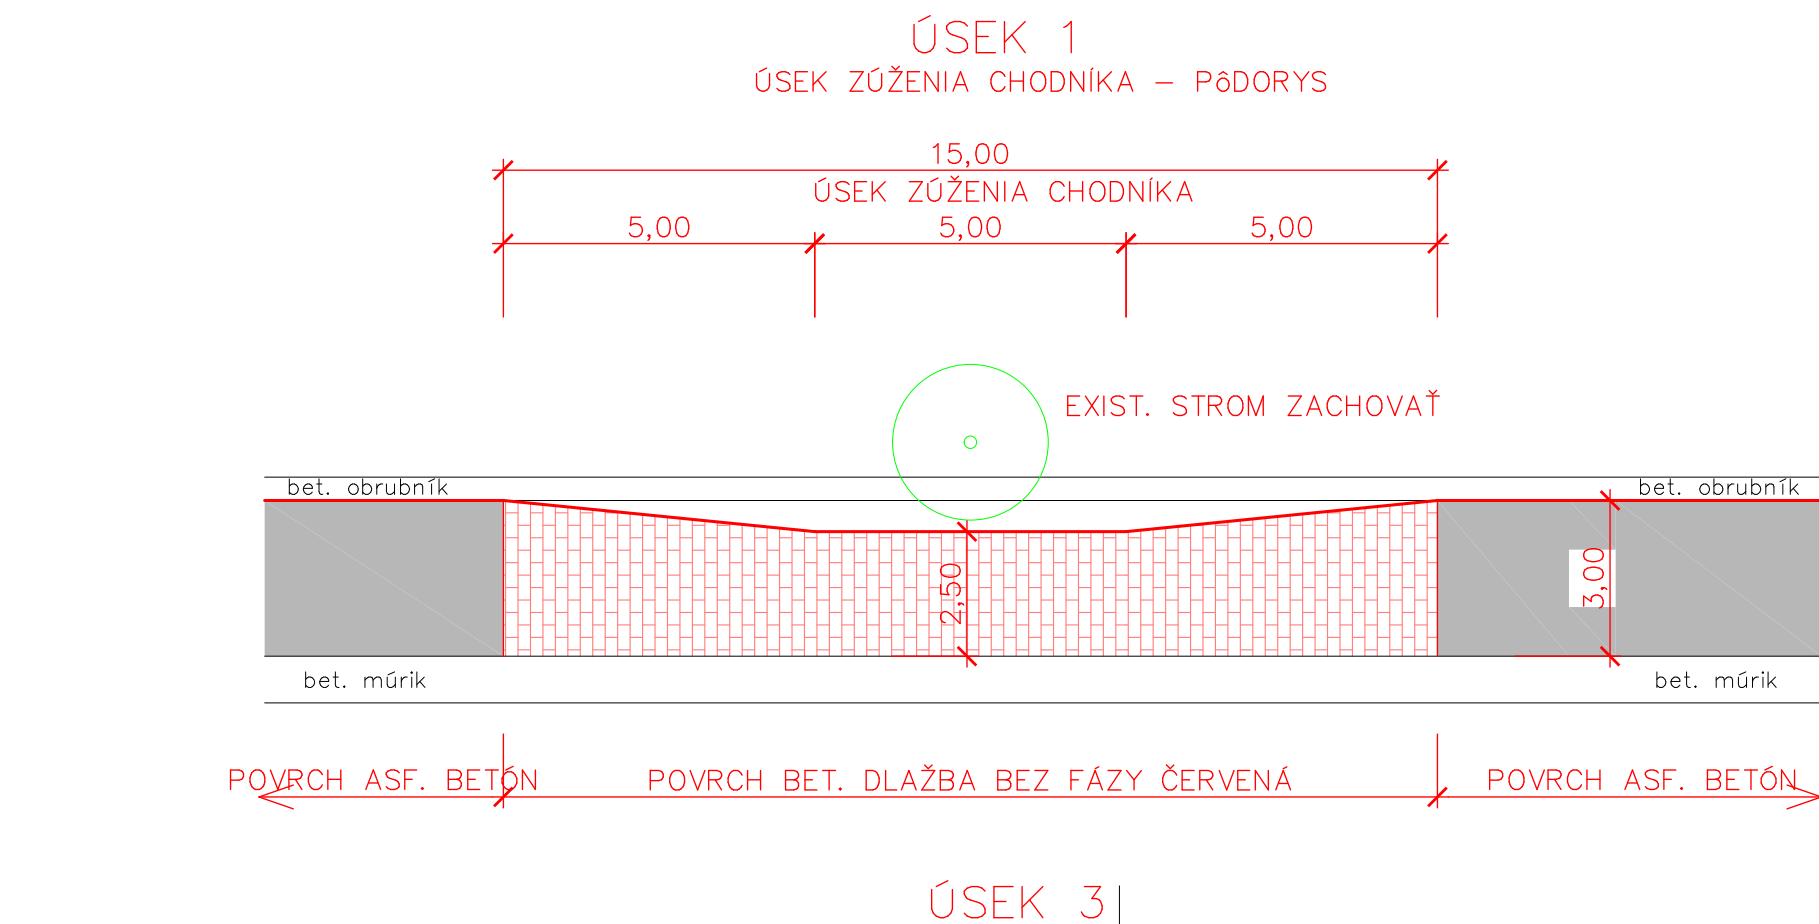


SÚRADNICOVÝ SYSTÉM : S - JTSK					
VÝŠKOVÝ SYSTÉM : BpV					
Hlavný projektant stavby:	Zodpovedný projektant:	Vypracoval :			
Ing. Boris Arešta	Ing. Boris Arešta				
Názov výkresu:	VZOROVÉ PRIEČNE REZY				
Názov a miesto stavby: CYKLOTRASA WILSONOVO NÁBREŽIE (Univerzitný most) - Mostná ul. - Jesenského ul. (park Sihot')			Stupeň:	DSPaR	
Časť projektu: SO DOPRAVNÉ PLOCHY			Dátum :	07/2015	
			Mierka :	1:50	
			Formát :	5 x A4	
Investor : mesto Nitra			Číslo výkresu :	6	

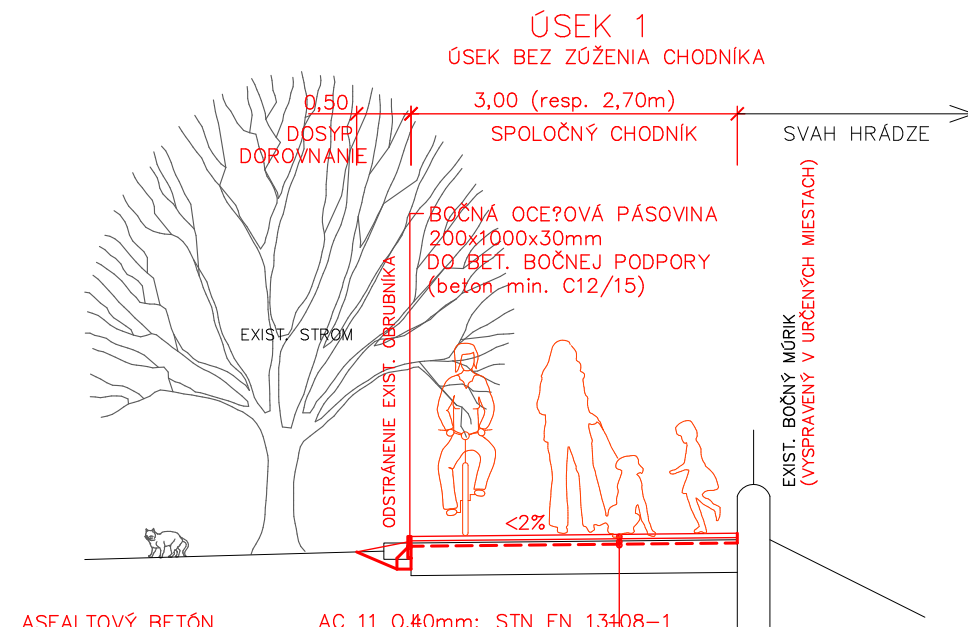






ASFALTOVÝ BETÓN AC 11 0,40mm; STN EN 13408-1
ASF. POSTREK SPOJOVACÍ 0,40 kg/m²
ASFALTOVÝ BETÓN AC 22 L80mm; STN EN 13408-1
ASF. POSTREK SPOJOVACÍ 0,40 kg/m²
ULOŽENIE VÝSTUŽNEJ GEOSYNTETICKEJ MREŽE
ASF. POSTREK PENETRAČNÝ 0,35 kg/m²
ODSTRÁNENIE VRCHNEJ ASF. VRSTVY hr.min. 30mm
SPOLU 90mm

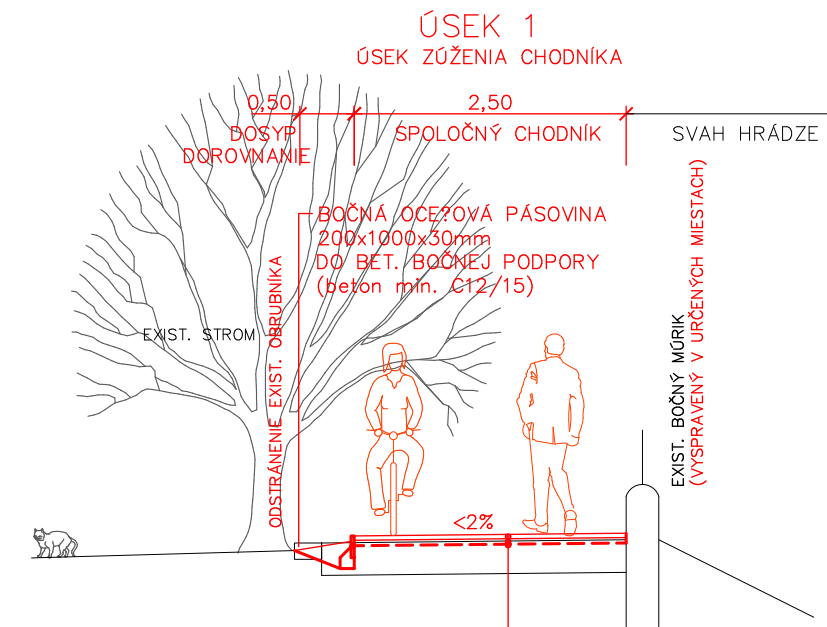


BETÓNOVÁ DLAŽBA červená 60mm; STN EN 13408-1
LŔŽKO Z DRV. KAMENIVA 30mm; STN EN 13408-1
frakcia kameniva 4/8mm
ULOŽENIE VÝSTUŽNEJ GEOSYNTETICKEJ MREŽE
ASF. POSTREK PENETRAČNÝ 0,35 kg/m²
ODSTRÁNENIE VRCHNEJ ASF. VRSTVY hr.min. 30mm
SPOLU 90mm

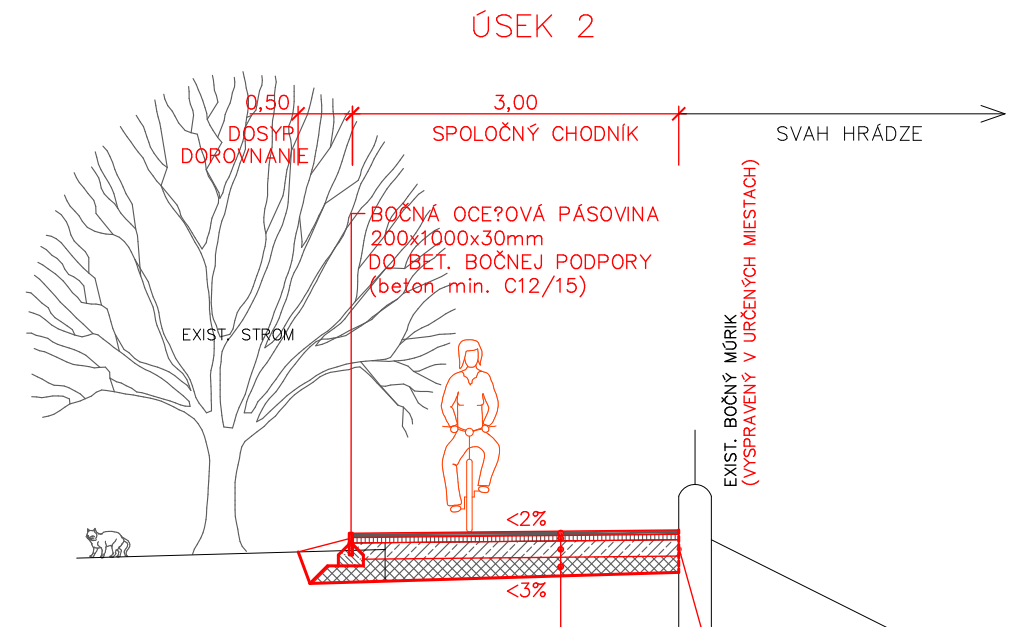

ASFALTOVÝ BETÓN AC 11 0,40mm; STN EN 13408-1
ASF. POSTREK SPOJOVACÍ 0,40 kg/m²
ASFALTOVÝ BETÓN AC 22 L80mm; STN EN 13408-1
ASF. POSTREK PENETRAČNÝ 0,35 kg/m²
KAMENIVO SPEVNENÉ CEMENTOM C12/15; 150mm; STN EN 12620-1
ŠTRKODRVA ŠD (0/45) 150mm; STN EN 12620-1
ODSTRÁNENIE VRCHNEJ EXIST. KONŠTRUKCIE CHODNIKA hr.min. 300mm
SPOLU 390mm

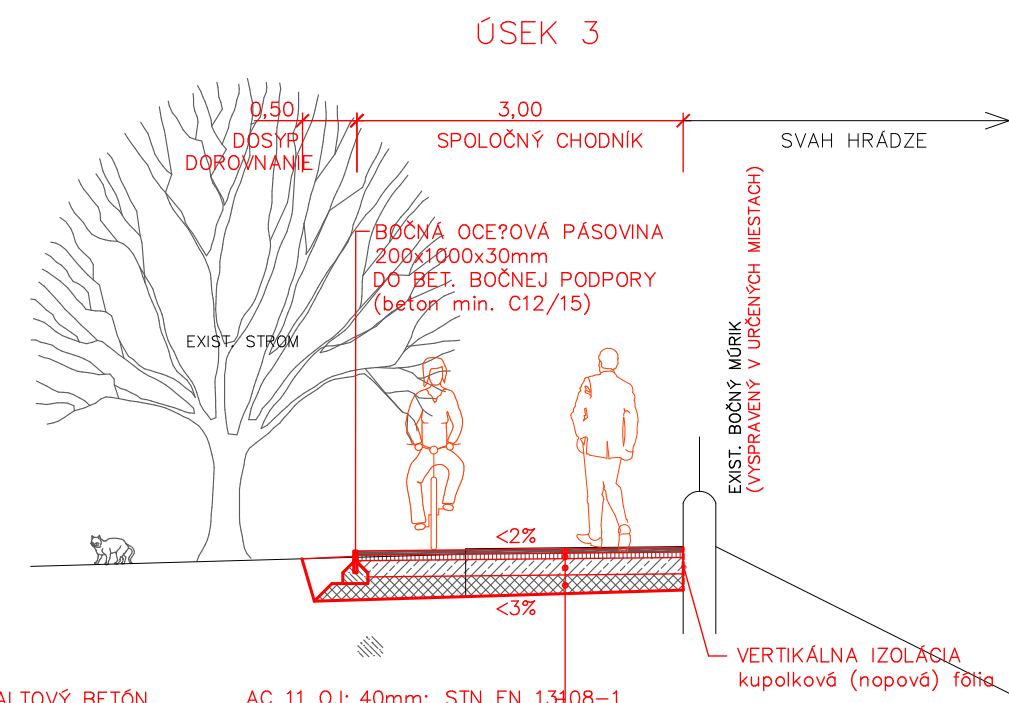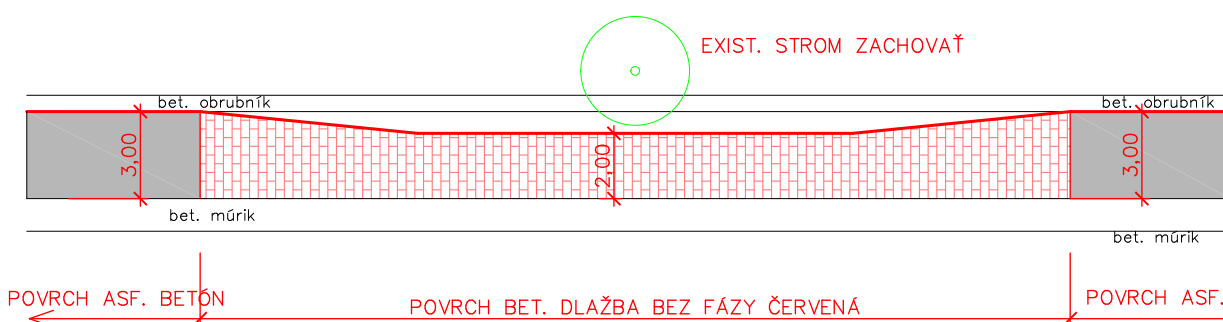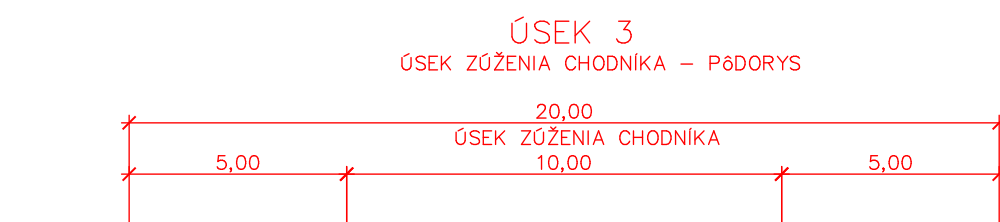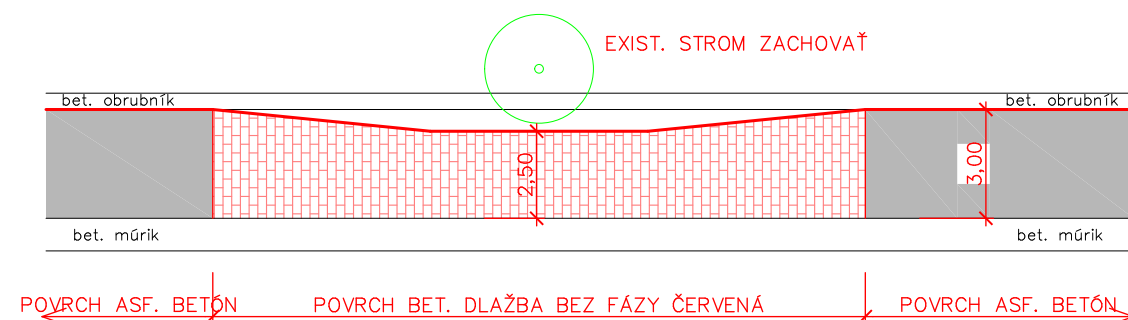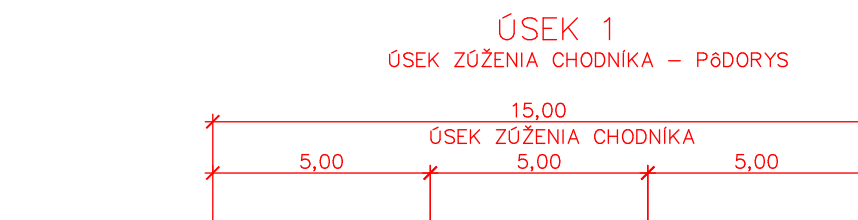

ASFALTOVÝ BETÓN AC 11 0,40mm; STN EN 13408-1
ASF. POSTREK SPOJOVACÍ 0,40 kg/m²
ASFALTOVÝ BETÓN AC 22 L80mm; STN EN 13408-1
ASF. POSTREK PENETRAČNÝ 0,35 kg/m²
SPOLU 390mm

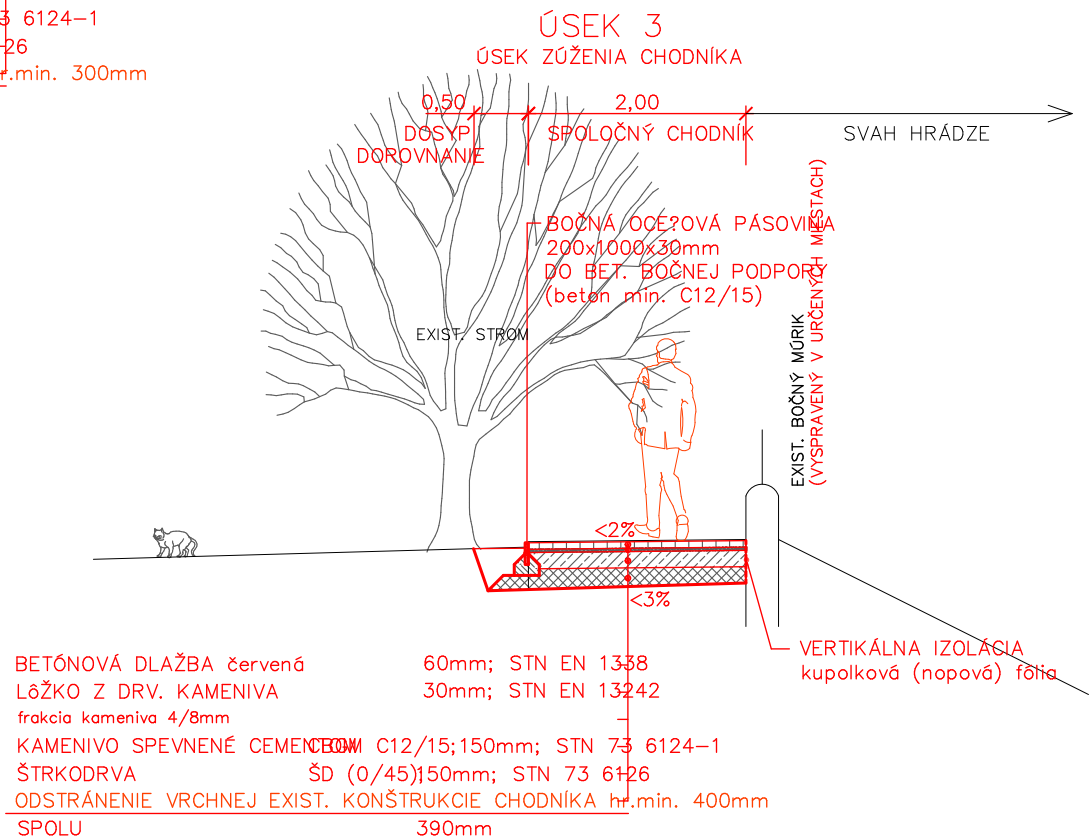

ODSTRÁNENIE VRCHNEJ EXIST. KONŠTRUKCIE CHODNIKA hr.min. 400mm
SPOLU 390mm

SŔRADNICOVÝ SYSTÉM : S - JTSK
VÝŠKOVÝ SYSTÉM : BpV

Hlavný projektant stavby:	Zodpovedný projektant:	Vypracoval:
Ing. Boris Aresta	Ing. Boris Aresta	
Názov výkresu: VZOROVÉ PRIEČNE REZY		
Názov a miesto stavby: CYKLOTRASA WILSONOVO NÁBREŽIE (Univerzitný most) - Mostná ul. - Jesenského ul. (park Sihot')		
Časť projektu: SO DOPRAVNÉ PLOCHY		
Investor: mesto Nitra		

Štúpeň:	DSPaR
Dátum:	07/2015
Mierka:	1:50
Formát:	5 x A4
Číslo výkresu:	6

VIaproject
s.r.o.
917 01 Trnava