


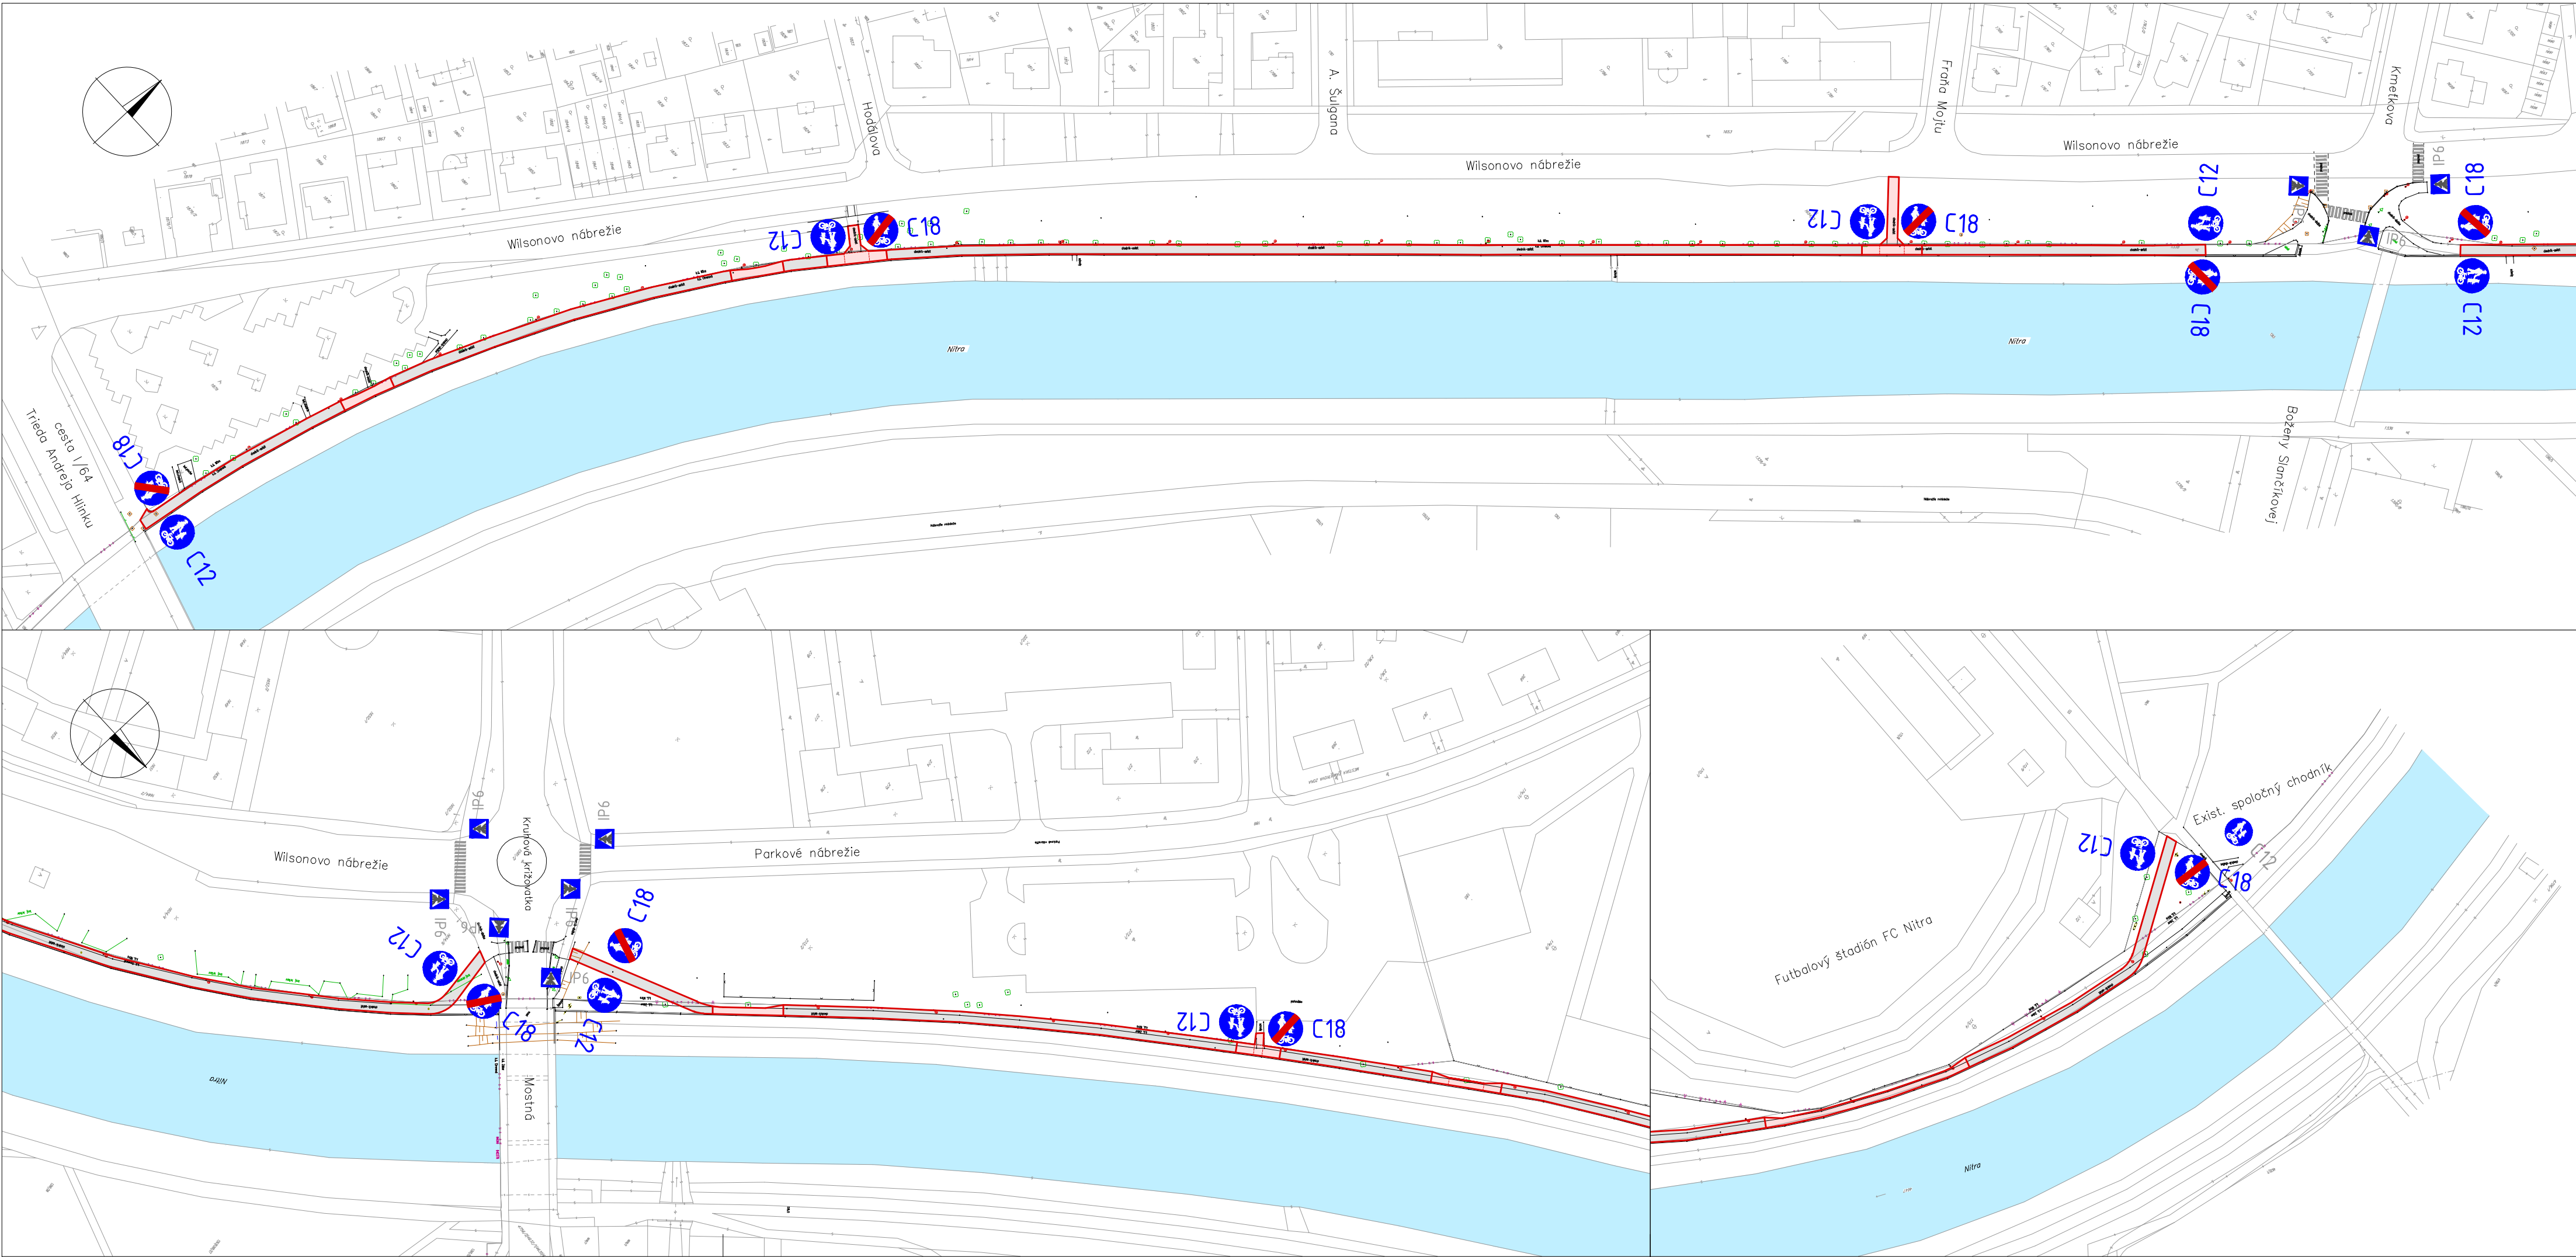

VÝKRES ZAKRESLENÝ DO AKTUALIZOVANÉHO GEODETICKÉHO ZAMERANIA ÚZEMIA (05/2015)

Súradnicový systém S-JTSK
Výškový systém BpV
Katastrálne územia: Nitra, Zobor, Chrenová (polohopis, výškopis, VO, stromy)
Trieda presnosti mapovania 3
Vypracoval: Roman Tomašovič geodetické práce, Hrušovany

LEGENDA

- SPOLOČNÝ CHODNÍK A CYKLOCHODNÍK
- C12 NAVRHNUTÉ TRVALÉ DZ
- IP6 EXISTUJÚCE DOPRAVNÉ ZNAČENIE

SÚRADNICOVÝ SYSTÉM : S - JTSK
VÝŠKOVÝ SYSTÉM : BpV

Hlavný projektant stavby: Ing. Boris Aresta	Zodpovedný projektant: Ing. Boris Aresta	Vypracoval :	VIAproject s.r.o. V. Clementisa 13 917 01 Trnava	
Názov výkresu: TRVALÉ DOPRAVNÉ ZNAČENIE			Stupeň:	DSPaR
Názov a miesto stavby: CYKLOTRASA WILSONOVO NÁBREŽIE (Univerzitný most) - Mostná ul. - Jesenského ul. (park Sihot')			Dátum :	07/2015
			Mierka :	1:1000
Časť projektu: SO DOPRAVNÉ PLOCHY			Formát :	5 x A4
Investor : mesto Nitra			Číslo výkresu :	7