


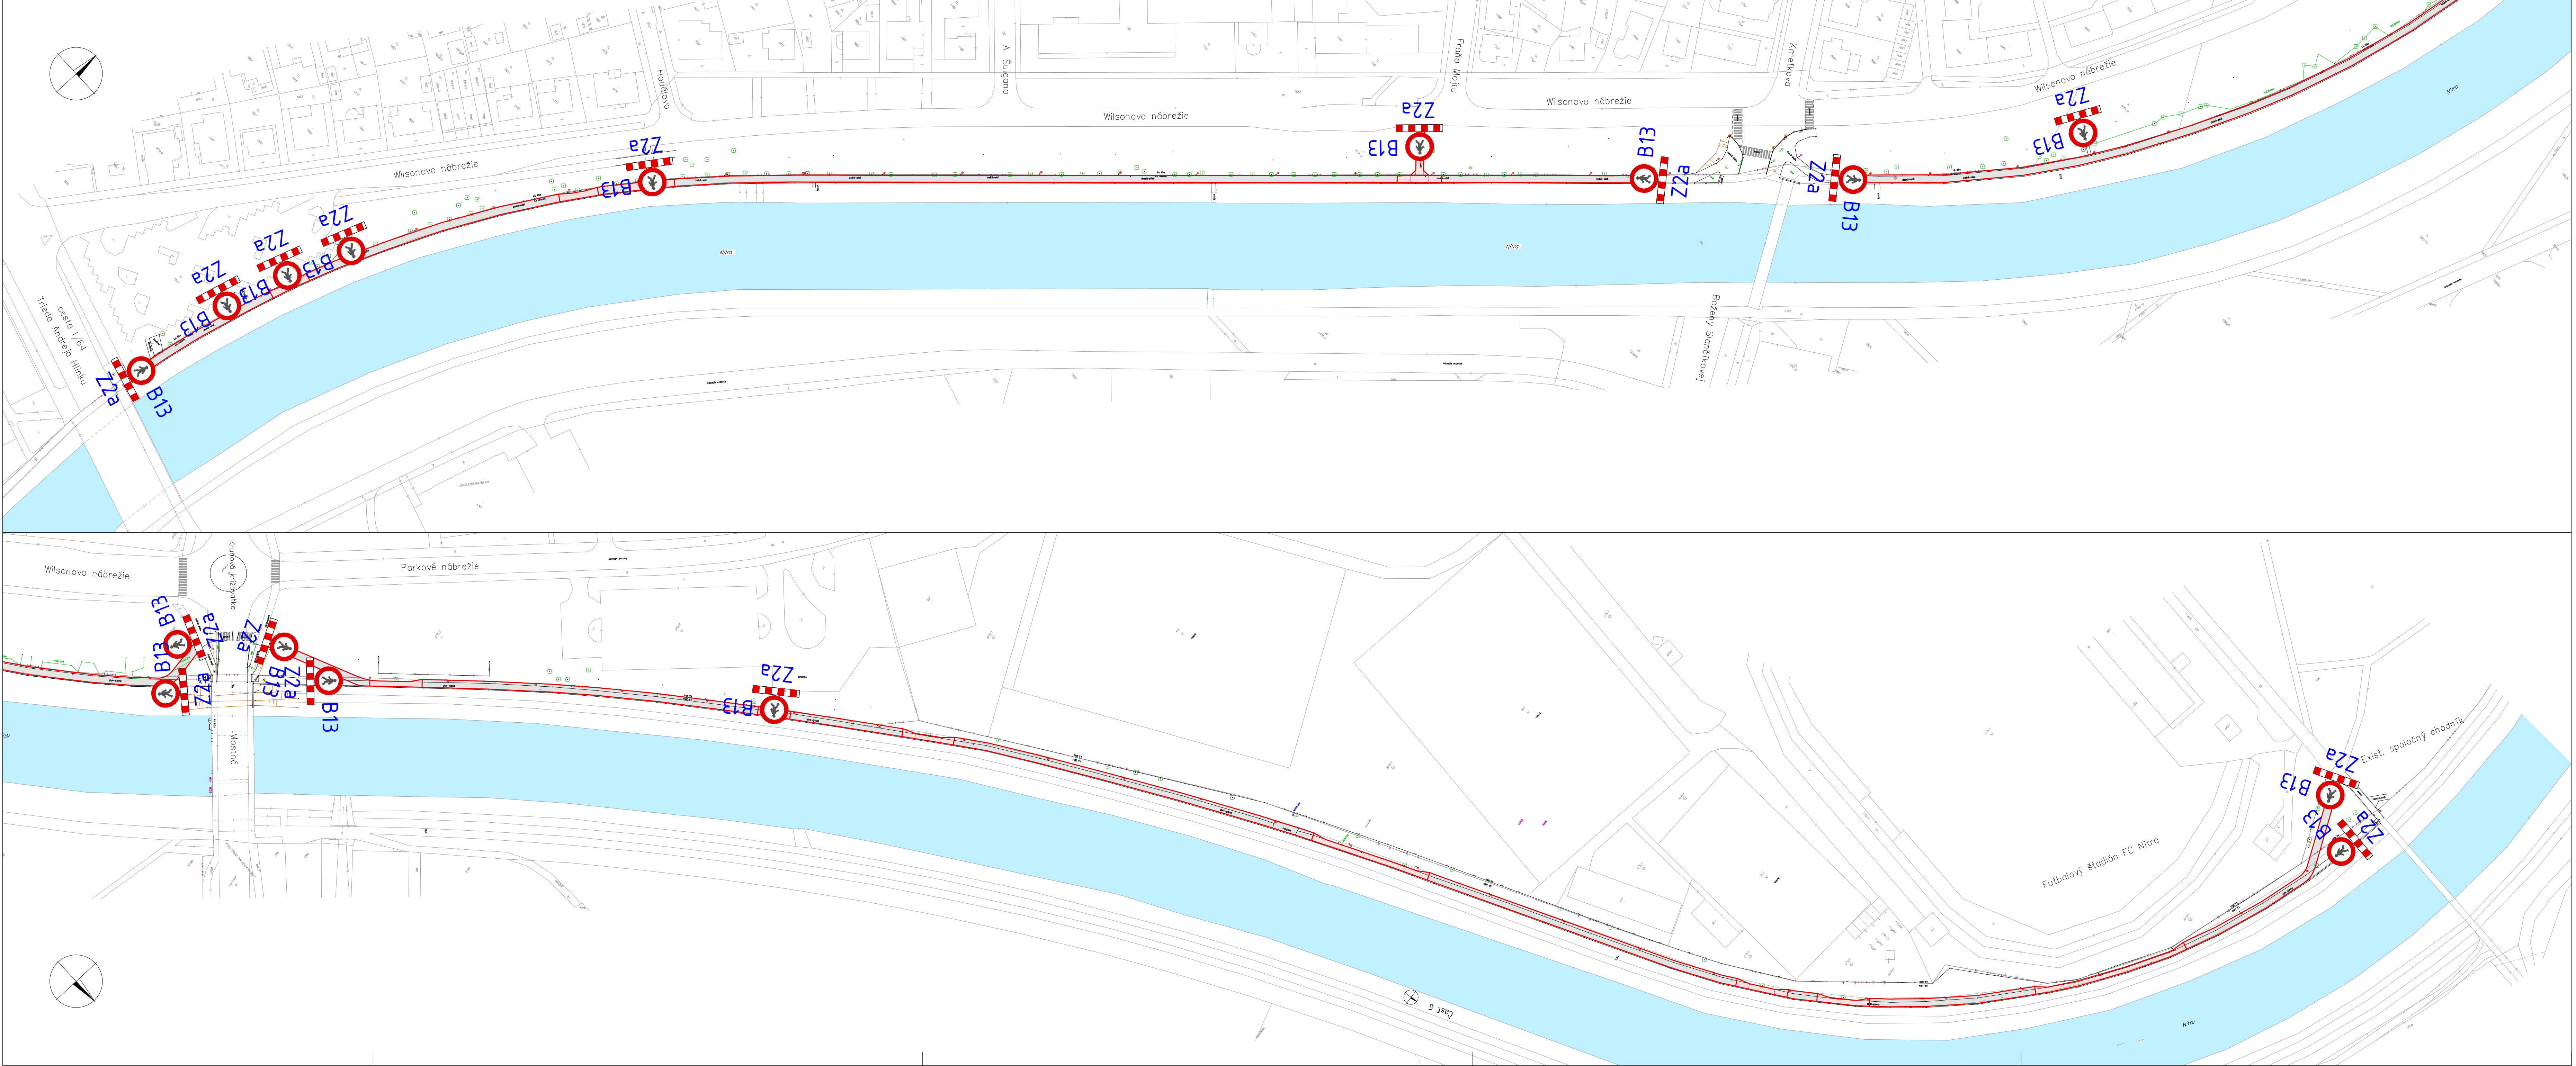

VÝKRES ZAKRESLENÝ DO AKTUALIZOVANÉHO GEODETICKÉHO ZÁMERANIA ÚZEMIA (05/2015)

Súradnicový systém S-JTSK
Výškový systém BpV
Katastrálne územia: Nitra, Zobor, Chrenová (polohopis, výškopis, V0, stromy)
Trieda presnosti mapovania 3
Vypracoval: Róman Tomašovič geodetické práce, Hrušovany

Podľa schémy B17, TP 06/2013 (MDPaT SR)
Zabezpečenie oblasti dlhodobého pevného pracovného miesta.
Práca na chodníku, cestičke pre cyklistov alebo cestičke pre chodcov a cyklistov.
Úplné uzavretie cesty.

LEGENDA

- SPOLČNÝ CHODNÍK A CYKLOCHODNÍK
PRACOVNÝ PRIESTOR
- PRENOSNÉ DOPRAVNÉ ZNAČENIE
ÚPLNÉ ZAMEDZENIE VSTUPU CHODCOV DO PRIESTORU REALIZÁCIE PRÁČ
BEZ OBMEDZENIA DOPRAVY NA PRIAHLÝCH MIESTNYCH KOMUNIKÁCIÁCH

POZNÁMKA: Značenie pracovného úseku platné pre realizáciu
stavebných prác na existujúcom chodníku, Wilsonovo nábrežie.
Návrh značenia odpovedá TP 06/2013 MDPaT SR
(časť B: Vzorové schémy pre dlhodobé pracovné miesta-dlhodobé pevné)

SÚRADNICOVÝ SYSTÉM : S - JTSK VÝŠKOVÝ SYSTÉM : BpV			VIaproject s.r.o. V. Clementis 13 917 01 Trnava
Hlavný projektant stavby: Ing. Boris Aresta	Zodpovedný projektant: Ing. Boris Aresta	Vypracoval :	
Název výkresu: PRENOSNÉ DOPRAVNÉ ZNAČENIE			Stupeň: DSPaR
Název a miesto stavby: CYKLOTRASA WILSONOVO NÁBREŽIE (Univerzitný most) - Mostná ul. - Jesenského ul. (park Sihot)			Dátum : 07/2015
Časť projektu: SO DOPRAVNÉ PLOCHY			Mierka : 1:1000
Investor : mesto Nitra			Formát : 12 x A4
			Číslo výkresu : 8