


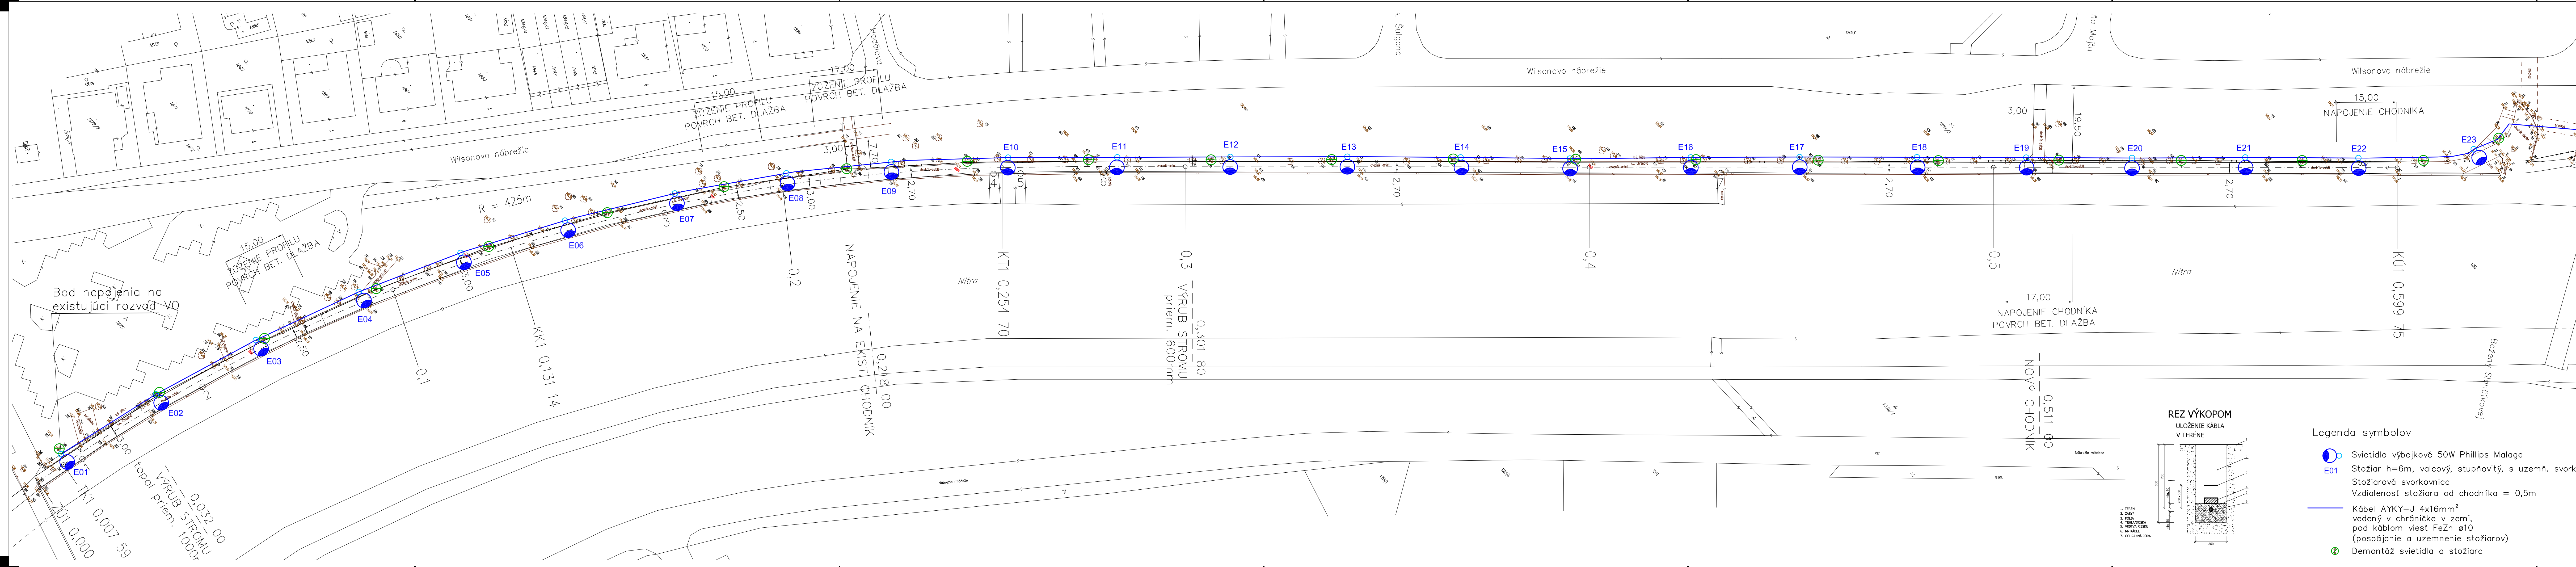


Názov	Druh prebraného	Zoznam vonkajších vplyvov podľa STN 33 2000-5-51
prebraného	podľa NZA 1.6	AAS, ABS, ACT, ADS, AES, AP2, AG2, AHI, AK1, AL1, AM, AN2, AP1, AQ1, AR, AS2, AT2, AU2, BA1, BB, BC2, BD1, BE1, CA1, CB1

V zmysle vyhlášky MPSVR č. 147/2013 Zb. pred začatím výkopových prác treba požiadať správcov podzemných inžinierskych sietí o presné vytýčenie jestvujúcich rozvodov v záujmovom území, aby nedošlo k ich prípadnému poškodeniu. Pri súbahu, alebo križovaní kábla NN s inými podzemnými rozvodmi treba dodržať príslušné odstupové vzdialenosti podľa STN 73 6005 a zákona 656/2004 Z.z. Pri koreňoch stromov kopat ručne.

Návrhové odstupové vzdialenosti (mm)	1 kV	2 kV	3 kV	10 kV	20 kV	30 kV	50 kV	110 kV	220 kV
podľa STN 73 6005	300	300	300	400	400	400	500	600	1000
podľa STN 73 6005	300	300	300	400	400	400	500	600	1000
podľa STN 73 6005	300	300	300	400	400	400	500	600	1000

Napätová sústava:
3PEN/NPE; AC; 50Hz; 400/230V; TN-C-S
ZAISTENIE BEZPEČNOSTI V SÚLADE S STN EN 61140:
Ochranné opatrenie:
Ochrana pred zásahom el. prúdom podľa STN 33 2000-4-41:2007
kap. 411: Samostatné odpojenie napájania:
411.2: ZÁKLADNÁ OCHRANA:
A.1. Základná izolácia živých častí.
A.2. Zábrany alebo kryty.
411.3: OCHRANA PRI PORUČE:
411.3.1: Ochranné uzemnenie a ochranné pospájanie.

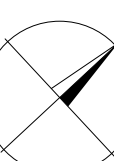

SÚRADNICOVÝ SYSTÉM: S - JTSK
VÝŠKOVÝ SYSTÉM: BpV

Neoddelíte?nou súčasťou projektovnej dokumentácie je technická správa!

Legenda symbolov

- Svetidlo výbojkové 50W Phillips Malaga
- Stožiar h=6m, valcový, stupňovitý, s uzemň. svorkou
- Stožiarová svorkovnica
- Vzdialenosť stožiaru od chodníka = 0,5m
- Kábel AYKY-J 4x16mm²
- vedený v chráničke v zemi,
- pod káblom viesť FeZn ø10
- (pospájanie a uzemnenie stožiarov)
- Demontáž svetidla a stožiaru

HL. ARCHITEKT:	Ing. Boris Aresta		
ZODP. PROJ.:	Ing. Milan Chorvatovič		
VYPRACOVAL:	Ing. Milan Chorvatovič		
KRESLIL:	Ľuboš Jamrich		
INVESTOR:	mesto Nitra		
NÁZOV STAVBY:	CYKLOTRASA WILSONOVO NÁBREŽIE		
MIESTO STAVBY:	(Univerzitný most) - Mostná ul. - Jesenského ul. (park Sihoť)		
NÁZOV VÝKRESU:	SO VEREJNÉ OSVETLENIE		
	VEREJNÉ OSVETLENIE		
	SITUÁCIA ČASŤ 1		

Edecon, s.r.o.	Technické, technologické a energetické vysadenie stavieb
Franciškova 9/5143 - office@edecon.sk - 0909 794710	
DRUH PROJEKTU: TZB - ELEKTO - SILNOPRÚD	
STUPEN PODSP-RP	07/2015
MIERKA: 1:2000	FORMÁT: 7A4
ČÍS. ZAK.: 151036REM	
ARCHIVNÉ ČÍSLO:	
R1036-E01	
POČET LÍSTOV: 1	POČ. Č. LÍSTU: 1