
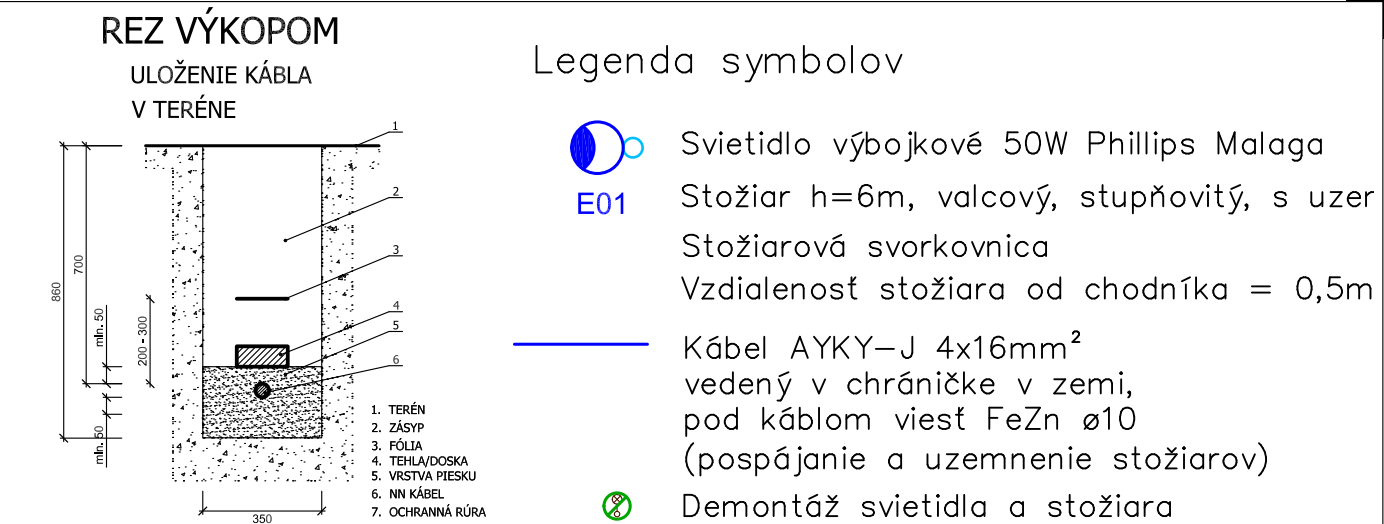


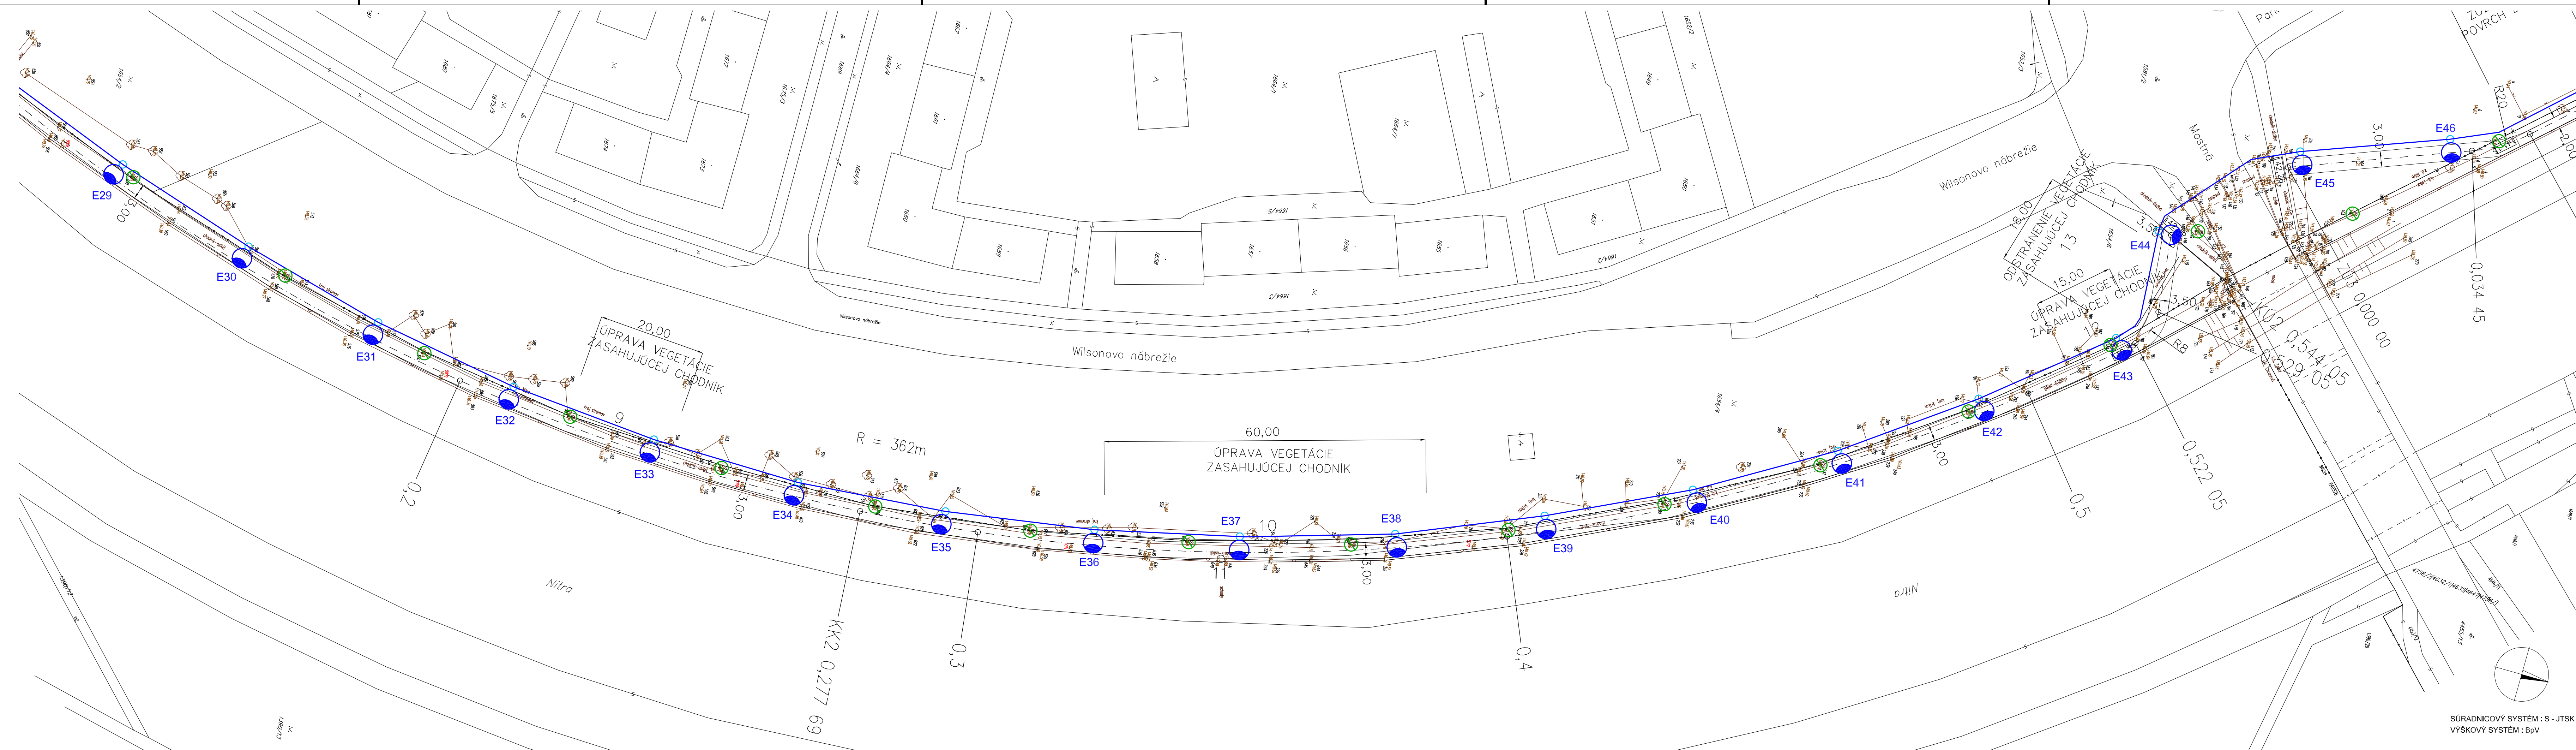

Názov prieskumu	Druh prieskumu podľa NZA 1.8	Zoznam vonkajších vplyvov podľa STN 33 2000-6-61
exteriér	VI	A A5, A B3, A C1, A D3, A E5, A F2, A G2, A H1, A K1, A L1, A M1, A N3, A P1, A Q1, A R-, A S2, A T2, A U2, B A1, B B-, B C2, B D1, B E1, C A1, C B1

V zmysle vyhlášky MPSVR č. 147/2013 Zb. pred začatím výkopových prác treba požiadať správcov podzemných inžinierskych sietí o presné vyčistenie jestvujúcich rozvodov v záujmovom území, aby nedošlo k ich prípadnému poškodeniu. Pri súbuhu, alebo krížení kábla NN s inými podzemnými rozvodmi treba dodržať príslušné odstupy vzdialenosti podľa STN 73 6005 a zákona 656/2004 Z.z. Pri koreňoch stromov kopat ručne.

STN 13 000 (mm)					NTL			STL	NTL
Kabin do 180	30 ben	30	200	400	300	50	400	100	
	prosto na me	30	200 (100)	400	300	30	400 (100)	100	
Kabin 22 KV	30 ben	20	200	500	1000	50	400	150	
	prosto na me	20	200 (100)	500 (200)	500	30	400 (200)	150	

Napájecí soustava:
3PEN/NPE: AC:50Hz: 400/230V: TN-C-S

ZAISTENIE BEZPEČNOSTI V SÚLADE S STN EN 61140:

Ochranné opatrenie:

Ochrana pred zásahom el. prúdom podľa STN 33 2000-4-41:2007

kap. 411: Samočinné odpojenie napájania:

411.2: ZÁKLADNÁ OCHRANA:

A.1. Základná izolácia živých častí.

A.2. Zábrany alebo kryty.

411.3: OCHRANA PRI PORUCH

411.3.1: Ochranné uzemnenie a ochranné pospájanie.

Neoddelite?nou súčasťou projektovej dokumentácie je technická správa!

HL. ARCHITEKT:	Ing. Boris Aresta	1
ZODP. PROJ.:	Ing. Milan Chrvatovič	1
VYPRACOVAL:	Ing. Milan Chrvatovič	1
KRESIL:	Ľuboš Jamrich	1
INVESTOR:	mesto Nitra	1
NÁZOV STAVBY:	CYKLOTRASA WILSONOVO NÁBREŽIE	1
MIESTO STAVBY:	(Univerzitný most) - Moštná ul. - Jesenského ul. (park Sihoľ)	1
NÁZOV VÝKRESU:	SO VEREJNÉ OSVETLENIE VEREJNÉ OSVETLENIE SITUÁCIA ČASŤ 2	1