



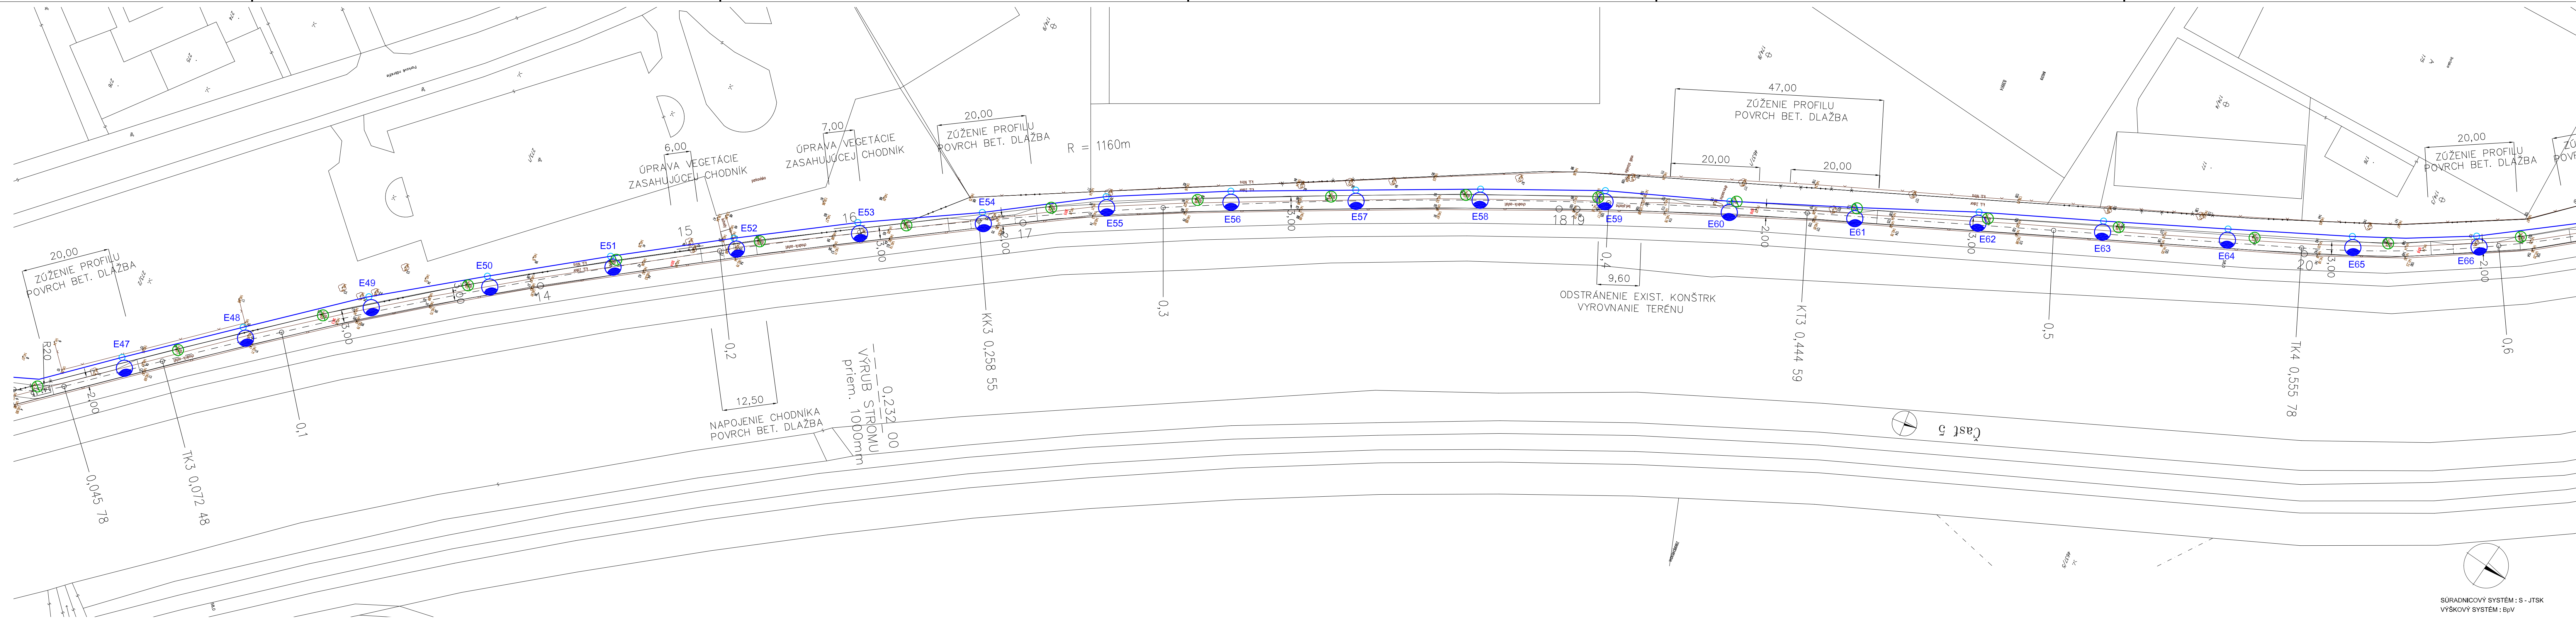

REZ VÝKOPOM

ULOŽENIE KÁBLA
V TERÉNE

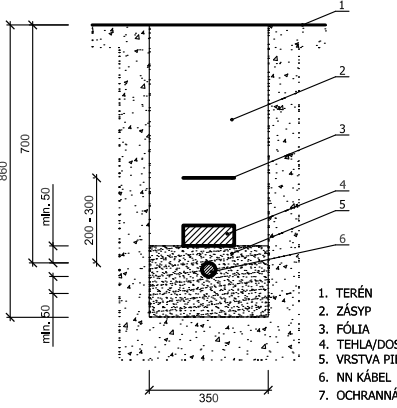

Legenda symbolov

- Svetlo výbojkové 50W Philips Malaga
- Stožiar h=6m, valcový, stupňovitý, s uzem
- Kábel AYKY-J 4x16mm² vedený v chráničke v zemi, pod káblom viesť FeZn ø10 (pospájanie a uzemnenie stožiarov)
- Demontáž svetla a stožiara

Názov	Druh prístroja	Zoznam vonkajších vplyvov podľa STN 33 2000-5-51
prístroj	VI	AA.8, AB.8, AC.1, AD.8, AE.8, AF.2, AG.2, AH.1, AI.1, AJ.1, AK.1, AL.1, AM.1, AN.1, AO.1, AP.1, AQ.1, AR.1, AS.2, AT.2, AU.2, BA.1, BB.1, BC.2, BD.1, BE.1, CA.1, CB.1

V zmysle vyhlášky MPSVR č. 147/2013 Z.z. pred začatím výkopových prác treba požiadať správcov podzemných inžinierskych sietí o presné vytýčenie jestvujúcich rozvodov v záujmovom území, aby nedošlo k ich prípadnému poškodeniu. Pri súbahu, alebo krížovaní kábla NN s inými podzemnými rozvodmi treba dodržať príslušné odstupové vzdialenosti podľa STN 73 6005 a zákona 656/2004 Z.z. Pri koreňoch stromov kopat ručne.

Minimálna vzdialenosť (mm)	1-10 kV	10-20 kV	20-30 kV	30-50 kV	50-110 kV	110-150 kV	150-220 kV	220-330 kV	330-500 kV
do 1 m	300	300	300	300	400	400	400	400	400
1-10 m	300	300	300	300	400	400	400	400	400
10-20 m	300	300	300	300	400	400	400	400	400
20-30 m	300	300	300	300	400	400	400	400	400
30-50 m	300	300	300	300	400	400	400	400	400
50-110 m	300	300	300	300	400	400	400	400	400
110-150 m	300	300	300	300	400	400	400	400	400
150-220 m	300	300	300	300	400	400	400	400	400
220-330 m	300	300	300	300	400	400	400	400	400
330-500 m	300	300	300	300	400	400	400	400	400

Napätová sústava:
3PEN/NPE; AC; 50Hz; 400/230V; TN-C-S
ZAIŠTENIE BEZPEČNOSTI V SÚLADE S STN EN 61140:
Ochranné opatrenie:
Ochrana pred zásahom el. prúdom podľa STN 33 2000-4-41:2007
kap. 411: Samostatné odpojenie napájania:
411.2: ZÁKLADNÁ OCHRANA:
A.1. Základná izolácia živých častí.
A.2. Zábrany alebo kryty.
411.3: OCHRANA PRI PORUČE:
411.3.1: Ochranné uzemnenie a ochranné pospájanie.

Neoddeliteľnou súčasťou projektovanej dokumentácie je technická správa!

HL. ARCHITEKT:	Ing. Boris Áreša	Edecon, s.r.o. Technické, technologické a energetické výstavby stavieb Franciškova 9/5153 - ofice@edecon.sk - 0909 794710 DRUH PROJEKTU: TZB - ELEKTO - SILNOPRÚD STUPEN PODSP-RP: DÁTUM: 07/2015 MIERKA: 1:2000 FORMÁT: 7A4 ČÍS. ZAK.: 151036REM ARCHIVNÉ ČÍSLO: R1036-E03 POČET LÍSTOV: 1 POR. Č. LÍSTU: 1
ZODP. PROJ.:	Ing. Milan Chorvatovič	
VYPRACOVAL:	Ing. Milan Chorvatovič	
KRESLIL:	Luboš Jamrich	
INVESTOR:	mesto Nitra	
NÁZOV STAVBY:	CYKLOTRASA WILSONOVO NÁBRŽIE	
MIESTO STAVBY:	(Univerzitný most) - Mostná ul. - Jesenského ul. (park Sihoť)	
NÁZOV VÝKRESU:	SO VEREJNÉ OSVETLENIE VEREJNÉ OSVETLENIE SITUÁCIA ČASŤ 3	