


PODORYS 3.NP- STARÝ STAV

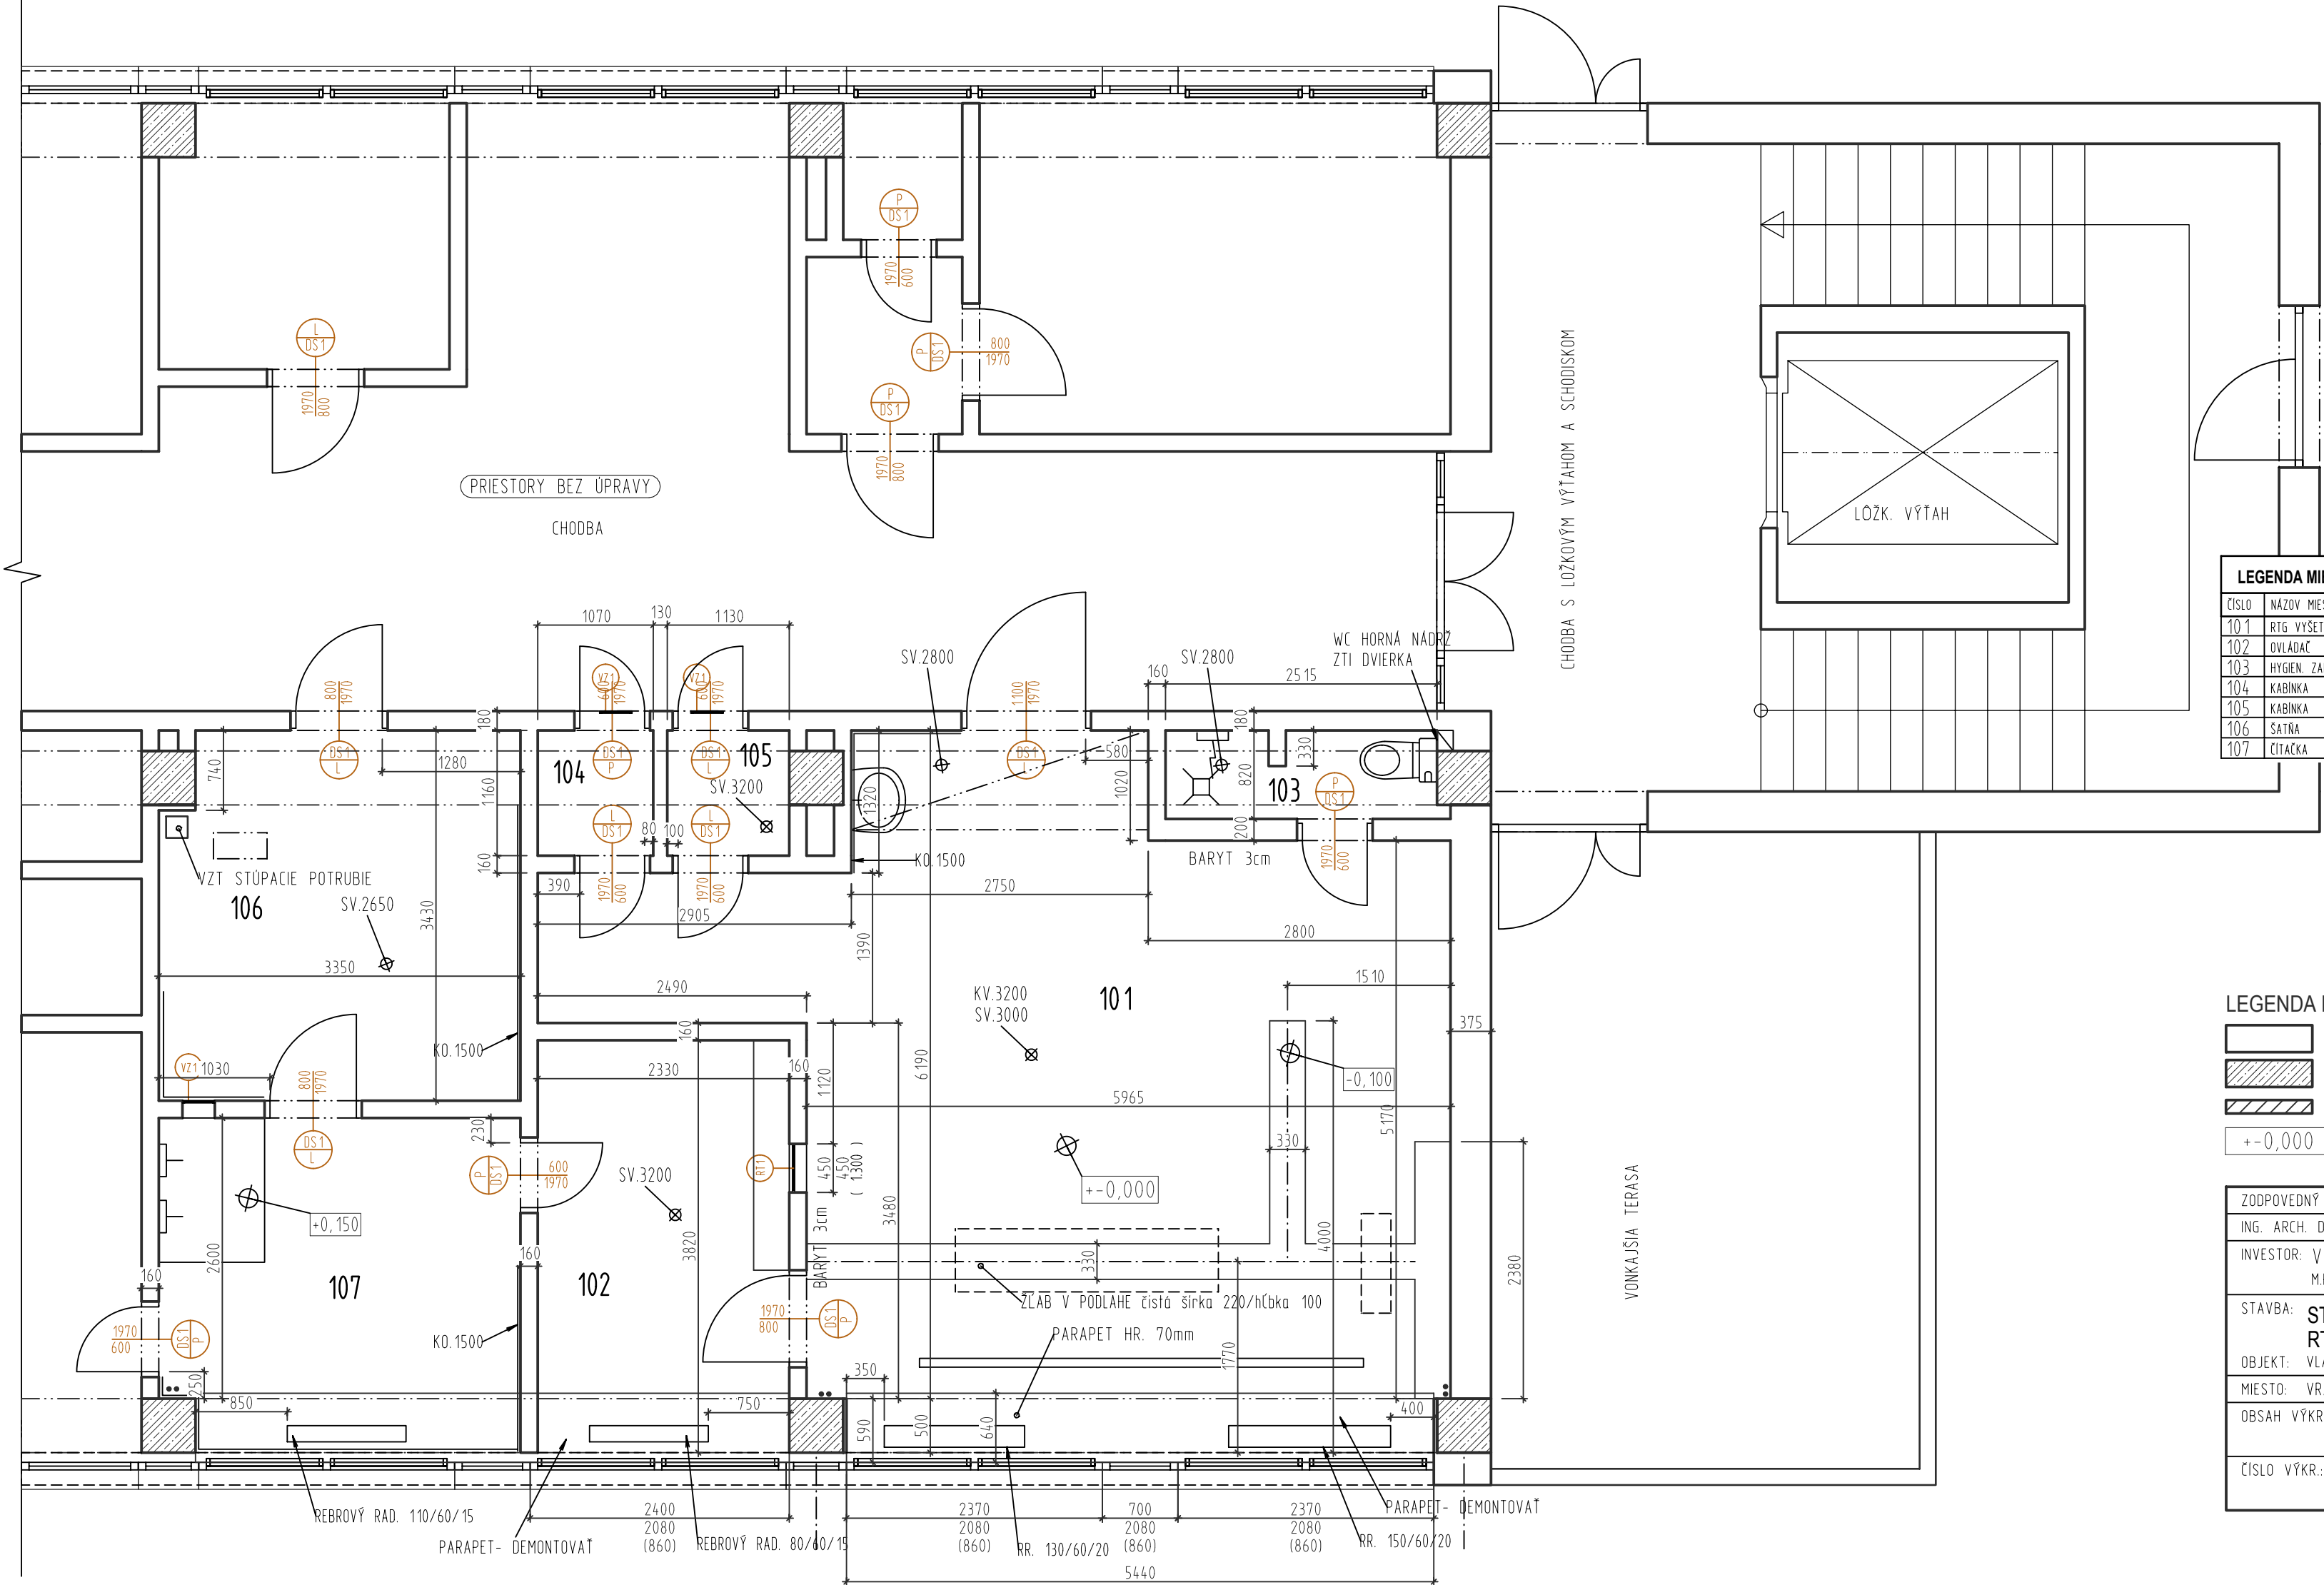

LEGENDA MIESTNOSTÍ											
ČÍSLO	NÁZOV MIESTNOSTI	PLOCHA	PODLAHA	[m ²]	STĚNA	[m ²]	STROP	[m ²]	LIŠTA	[m]	POZN.
101	RTG VYŠETROVNÁ	39.7 m2	PVC	40.06	OMIETKA	77.94	KAZETOVÝ PODHLAD	39.70	PVC LIŠTA	26.09	
102	OVLÁDAC	8.9 m2	PVC	8.90	OMIETKA	31.28	OMIETKA	8.90	PVC LIŠTA	10.70	
103	HYGIEN. ZARIADENIE	2.0 m2	KERAM. DLAŽBA	2.15	KER. OBKLAD 2000	13.42	OMIETKA	2.01			
104	KABINKA	1.2 m2	PVC	1.48	OMIETKA	11.59	OMIETKA	1.24	PVC LIŠTA	3.06	
105	KABINKA	1.3 m2	PVC	1.55	OMIETKA	11.97	OMIETKA	1.31	PVC LIŠTA	3.18	
106	SATŇA	11.2 m2	KERAM. DLAŽBA	11.40	OMIETKA	39.79	FEAL	11.24	KD. 100	11.76	
107	ČITACKA	10.2 m2	KERAM. DLAŽBA	10.58	KER. OBKLAD 1500	13.94	OMIETKA	10.22			

- LEGENDA MATERIÁLOV:
- MURIVO A KONŠTRUKCIE JESTVUJÚCE
 - KONŠTRUKCIE JESTVUJÚCE ŽELEZOBETONOVÉ
 - MURIVO Z MUROVACÍCH TVARNÍC HR. 100- 150mm DO CEMENT. LEPIDLA
 - ±0,000 ÚROVEŇ JESTVUJÚCEJ PODLAHY DOTKNUTÉHO PODLAŽIA

ZODPOVEDNÝ PROJEKTANT:	VYPRACOVAL:	projektová kancelária ARCHITEKT Dzurco s.r.o. Vranov n.T., Nám. Slobody 1492 093 01 tel: 0907 915 330	
ING. ARCH. DZURCO PETER	ING. ARCH. DZURCO PETER		
INVESTOR: VRANOVSKÁ NEMOCNICA a.s. M.R.STEFANIK 187/177, VRANOV NAD TOPLŤOU, 093 27		ČASŤ :	ASR
STAVBA: STAVEBNÉ ÚPRAVY PRE OSADENIE RTG PRÍSTROJA		STUPEŇ DOKUMENT.:	DSP
OBJEKT: VLASTNÝ		Č. ZÁKAZKY :	
MIESTO: VRANOV n.T., NsP		DÁTUM :	05/2018
OBSAH VÝKRESU: PODORYS 3.NP STARÝ STAV		DÁTUM REVIZIE:	SADA :
ČÍSLO VÝKR.: 1		MIERKA: 1:50	Č. REVIZIE: -