


VYTYČOVACÍ VÝKRES  
M 1:200

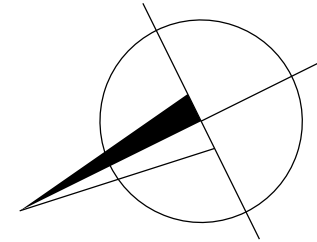

SÚRADNICE - DAŽĎOVÁ KANALIZÁCIA

ČÍSLO BODU	SÚRADNICA X	SÚRADNICA Y	VÝŠKA Z (DNO POTRUBIA)	POZNÁMKA
1	-444 745.570	-1 169 715.327	330.57	šachta 3
2	-444 727.226	-1 169 678.233	330.78	šachta 2
3	-444 720.488	-1 169 664.606	330.86	šachta 1
4	-444 762.770	-1 169 750.109	330.77	šachta 4
5	-444 782.705	-1 169 740.251	330.88	šachta 6
6	-444 788.781	-1 169 724.918	330.53	šachta 9
7	-444 776.479	-1 169 700.042	330.39	šachta 8
8	-444 763.070	-1 169 672.926	330.84	šachta 7
9	-444 747.161	-1 169 668.375	330.90	šachta 5

SÚRADNICE - PLÁŽOVÉ IHRISKO

ČÍSLO BODU	SÚRADNICA X	SÚRADNICA Y	VÝŠKA Z	POZNÁMKA
26	-444 761.198	-1 169 680.424	332.28	VRCH GOMOVÉHO POVRCHU
27	-444 750.555	-1 169 683.188	331.87	PÄTKA STĽPU SIETE
28	-444 742.768	-1 169 689.538	332.28	VRCH GOMOVÉHO POVRCHU
29	-444 736.349	-1 169 676.558	332.28	VRCH GOMOVÉHO POVRCHU
30	-444 746.122	-1 169 674.224	331.87	PÄTKA STĽPU SIETE
31	-444 752.142	-1 169 668.749	332.28	VRCH GOMOVÉHO POVRCHU

SÚRADNICE - CHODNÍK POZDĹŽ ŠPRINTÉRSKEJ ROVINKY, OPORNÝ MÚR

ČÍSLO BODU	SÚRADNICA X	SÚRADNICA Y	VÝŠKA Z	POZNÁMKA
32	-444 767.119	-1 169 760.031		VÝŠ EXIST. CESTNEJ OBRUBY
33	-444 751.218	-1 169 727.875	332.31	
34	-444 737.919	-1 169 700.983	332.31	
35	-444 767.756	-1 169 759.062		VÝŠ EXIST. CESTNEJ OBRUBY
36	-444 737.058	-1 169 703.529	332.27	
37	-444 748.672	-1 169 727.014	332.27	
38	-444 745.287	-1 169 726.903		HRANA OPORNÝ MÚR
39	-444 735.092	-1 169 706.286		HRANA OPORNÝ MÚR

SÚRADNICE - ŠPRINTÉRSKA ROVINKA, BEŽECKÁ DRÁHA



ČÍSLO BODU	SÚRADNICA X	SÚRADNICA Y	VÝŠKA Z	POZNÁMKA
50	-444 717.576	-1 169 659.846	332.31	HRANA CHODNÍKU
51	-444 715.714	-1 169 656.081	332.33	HRANA OBRUBNÍKU - PIESOK
52	-444 718.472	-1 169 659.402	332.33	HRANA PARK. OBRUBNÍKU
53	-444 765.460	-1 169 754.419	332.33	
54	-444 772.909	-1 169 750.735	332.29	HRANA PARK. OBRUBNÍKU
55	-444 772.312	-1 169 749.529		
56	-444 787.925	-1 169 725.899	332.31	HRANA PARK. OBRUBNÍKU
57	-444 761.771	-1 169 673.011	332.31	HRANA PARK. OBRUBNÍKU
58	-444 733.586	-1 169 670.971	332.28	ROŠT ŽĽABU
59	-444 735.615	-1 169 675.073	332.28	ROŠT ŽĽABU
60	-444 770.410	-1 169 745.434	332.28	ROŠT ŽĽABU
61	-444 784.519	-1 169 727.584	332.28	ROŠT ŽĽABU
62	-444 758.365	-1 169 674.695	332.28	ROŠT ŽĽABU
63	-444 777.270	-1 169 749.050	332.31	HRANA OBR. - ZMENA SKLONU
64	-444 736.905	-1 169 667.426	332.31	HRANA OBR. - ZMENA SKLONU
65	-444 772.386	-1 169 745.726		
66	-444 774.384	-1 169 745.702		
67	-444 776.353	-1 169 745.362		
68	-444 778.243	-1 169 744.715		
69	-444 780.007	-1 169 743.777		
70	-444 781.601	-1 169 742.572		
71	-444 782.983	-1 169 741.130	332.28	ROŠT ŽĽABU
72	-444 784.121	-1 169 739.488		
73	-444 784.984	-1 169 737.686		
74	-444 785.551	-1 169 735.770		
75	-444 785.808	-1 169 733.789		
76	-444 785.749	-1 169 731.792		
77	-444 785.374	-1 169 729.829		
78	-444 736.582	-1 169 673.325		
79	-444 737.814	-1 169 671.752		
80	-444 739.279	-1 169 670.393		
81	-444 740.941	-1 169 669.284		
82	-444 742.757	-1 169 668.451	332.28	ROŠT ŽĽABU
83	-444 744.682	-1 169 667.916		
84	-444 746.667	-1 169 667.693		
85	-444 748.663	-1 169 667.786		
86	-444 750.619	-1 169 668.194		

SÚRADNICE - ŠPRINTÉRSKA ROVINKA, BEŽECKÁ DRÁHA

ČÍSLO BODU	SÚRADNICA X	SÚRADNICA Y	VÝŠKA Z	POZNÁMKA
87	-444 760.777	-1 169 671.276		
88	-444 759.580	-1 169 669.676		
89	-444 758.197	-1 169 668.233		
90	-444 756.648	-1 169 666.969		
91	-444 754.957	-1 169 665.904		
92	-444 753.149	-1 169 665.052		
93	-444 751.251	-1 169 664.426	332.31	HRANA PARK. OBRUBNÍKU
94	-444 749.291	-1 169 664.036		
95	-444 747.297	-1 169 663.888		
96	-444 745.301	-1 169 663.983		
97	-444 743.331	-1 169 664.320		
98	-444 741.417	-1 169 664.895		
99	-444 739.586	-1 169 665.699		
100	-444 737.868	-1 169 666.719		
101	-444 788.700	-1 169 727.742		
102	-444 789.246	-1 169 729.665		
103	-444 789.553	-1 169 731.640		
104	-444 789.617	-1 169 733.637		
105	-444 789.437	-1 169 735.628		
106	-444 789.017	-1 169 737.582		
107	-444 788.362	-1 169 739.471		
108	-444 787.482	-1 169 741.265		
109	-444 786.390	-1 169 742.939		
110	-444 785.102	-1 169 744.468		
111	-444 783.638	-1 169 745.829		
112	-444 782.019	-1 169 747.001		
113	-444 780.270	-1 169 747.967		
114	-444 778.416	-1 169 748.714		
115	-444 776.293	-1 169 749.267	332.306	HRANA OBR. - ZMENA SKLONU
116	-444 775.306	-1 169 749.423	332.302	
117	-444 774.311	-1 169 749.519	332.298	
118	-444 773.312	-1 169 749.554	332.294	
119	-444 736.140	-1 169 668.070	332.306	HRANA OBR. - ZMENA SKLONU
120	-444 735.417	-1 169 668.760	332.302	
121	-444 734.736	-1 169 669.493	332.298	
122	-444 734.102	-1 169 670.265	332.294	
123	-444 774.848	-1 169 699.455	332.31	HRANA PARK. OBRUBNÍKU
124	-444 745.465	-1 169 713.986	332.33	HRANA PARK. OBRUBNÍKU
125	-444 726.020	-1 169 655.670	332.28	ROŠT ŽĽABU
126	-444 726.729	-1 169 655.319	332.29	HRANA OBRUBNÍKU - PIESOK
127	-444 753.901	-1 169 669.695		
128	-444 755.489	-1 169 670.907		
129	-444 756.865	-1 169 672.355	332.28	ROŠT ŽĽABU
130	-444 757.995	-1 169 674.003		

SÚRADNICE - MULTIFUNKČNÉ IHRISKO

ČÍSLO BODU	SÚRADNICA X	SÚRADNICA Y	VÝŠKA Z	POZNÁMKA
10	-444 762.616	-1 169 729.043		
11	-444 765.306	-1 169 727.713		
12	-444 761.996	-1 169 727.788	332.27	základový pás
13	-444 769.563	-1 169 725.719		
14	-444 773.686	-1 169 723.680		
15	-444 780.056	-1 169 719.191		
16	-444 768.433	-1 169 718.246	332.32	zmena sklonu povrchu úroveň ŠD 0/4-umelý trávnik
17	-444 757.299	-1 169 708.138		os stĺpu - volejbal. sieť
18	-444 767.154	-1 169 703.264		os stĺpu - volejbal. sieť
19	-444 762.325	-1 169 683.336		
20	-444 754.891	-1 169 685.674	332.27	základový pás
21	-444 750.768	-1 169 687.713		
22	-444 746.599	-1 169 689.886		
23	-444 743.910	-1 169 691.215		
24	-444 744.398	-1 169 692.201		
25	-444 756.021	-1 169 693.147	332.32	zmena sklonu povrchu úroveň ŠD 0/4-umelý trávnik

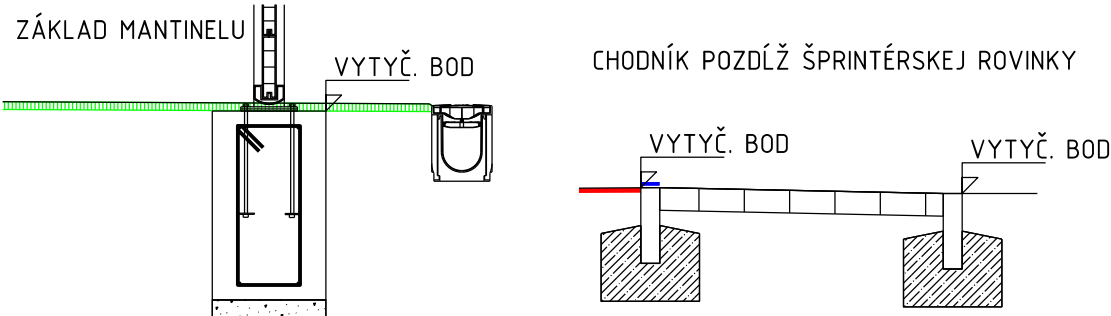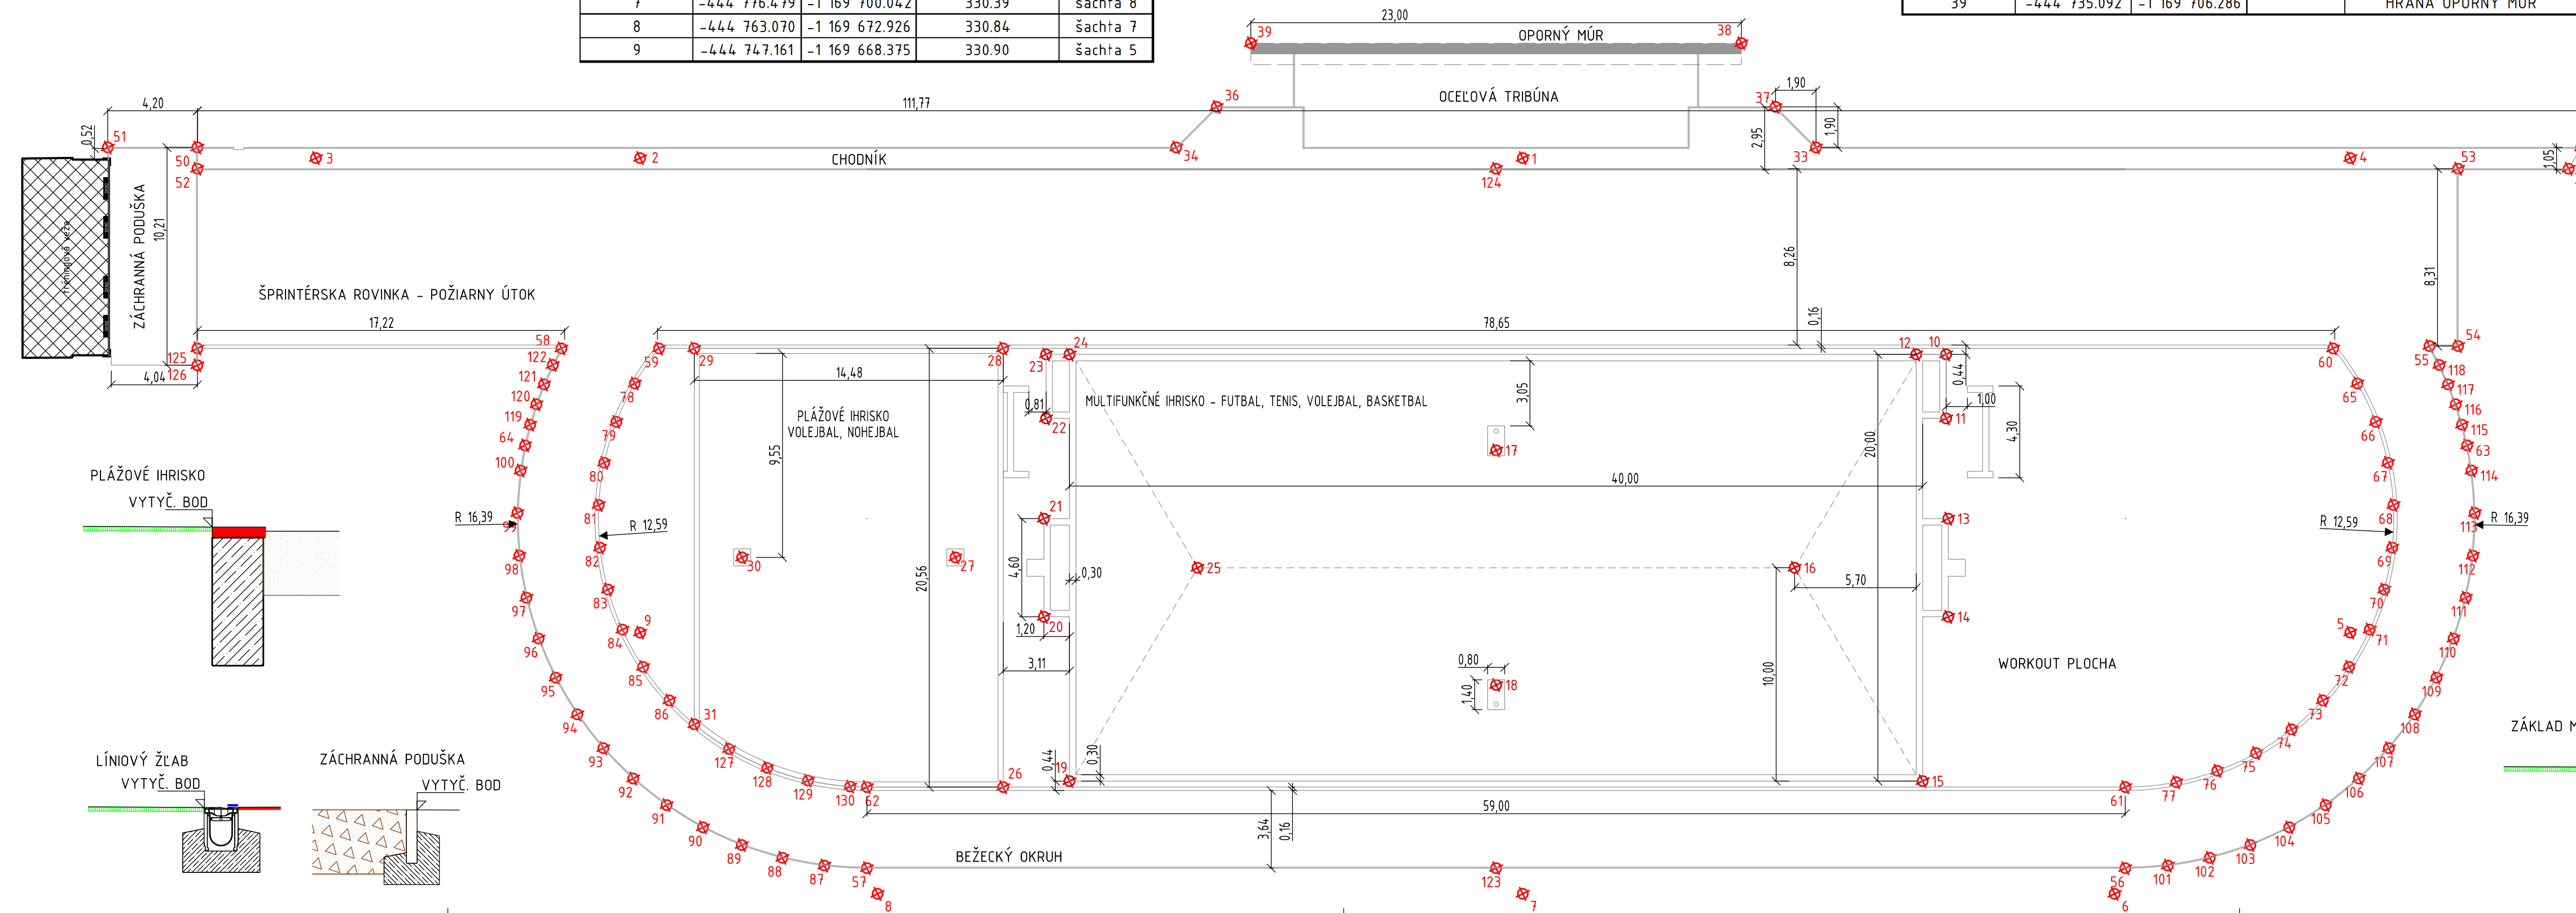

ZÁKAZKA:

**Považský Chlmec, areál SŠPO - vybudovanie ihriska**

p.č. 1711/9

OBJEKT:

**ŠPORTOVÉ PLOCHY**

PRÍLOHA:

**VYTYČOVACÍ VÝKRES**

INVESTOR: Ministerstvo vnútra Slovenskej republiky, Pribrinova č. 2, 812 72 Bratislava

KRAJ: ŽILINSKÝ OKRES: ŽILINA KÚ.: POVAŽSKÝ CHLMEC

AUTOR NÁVRHU: ING. MARTIN BARTOVIC, PhD.

NAVHRHOL - VYPRACOVAL: ING. MARTIN BARTOVIC, PhD.

ČÍSLO ZAKAZKY: 21-170V

DÁTUM: 09/2021

STUPEŇ: DSP/DRS

MIERKA: 1:200

FORMÁT: 6x44

ČÍSLO PRÍLOHY: SÚPRAVA:

**07**

**dage**

**DAQE Slovakia s.r.o.**

Pribrinova 62, 010 01 Žilina

+421 908 047 197

pitonak@daqe.sk

+421 904 274 782

vons@daqe.sk