

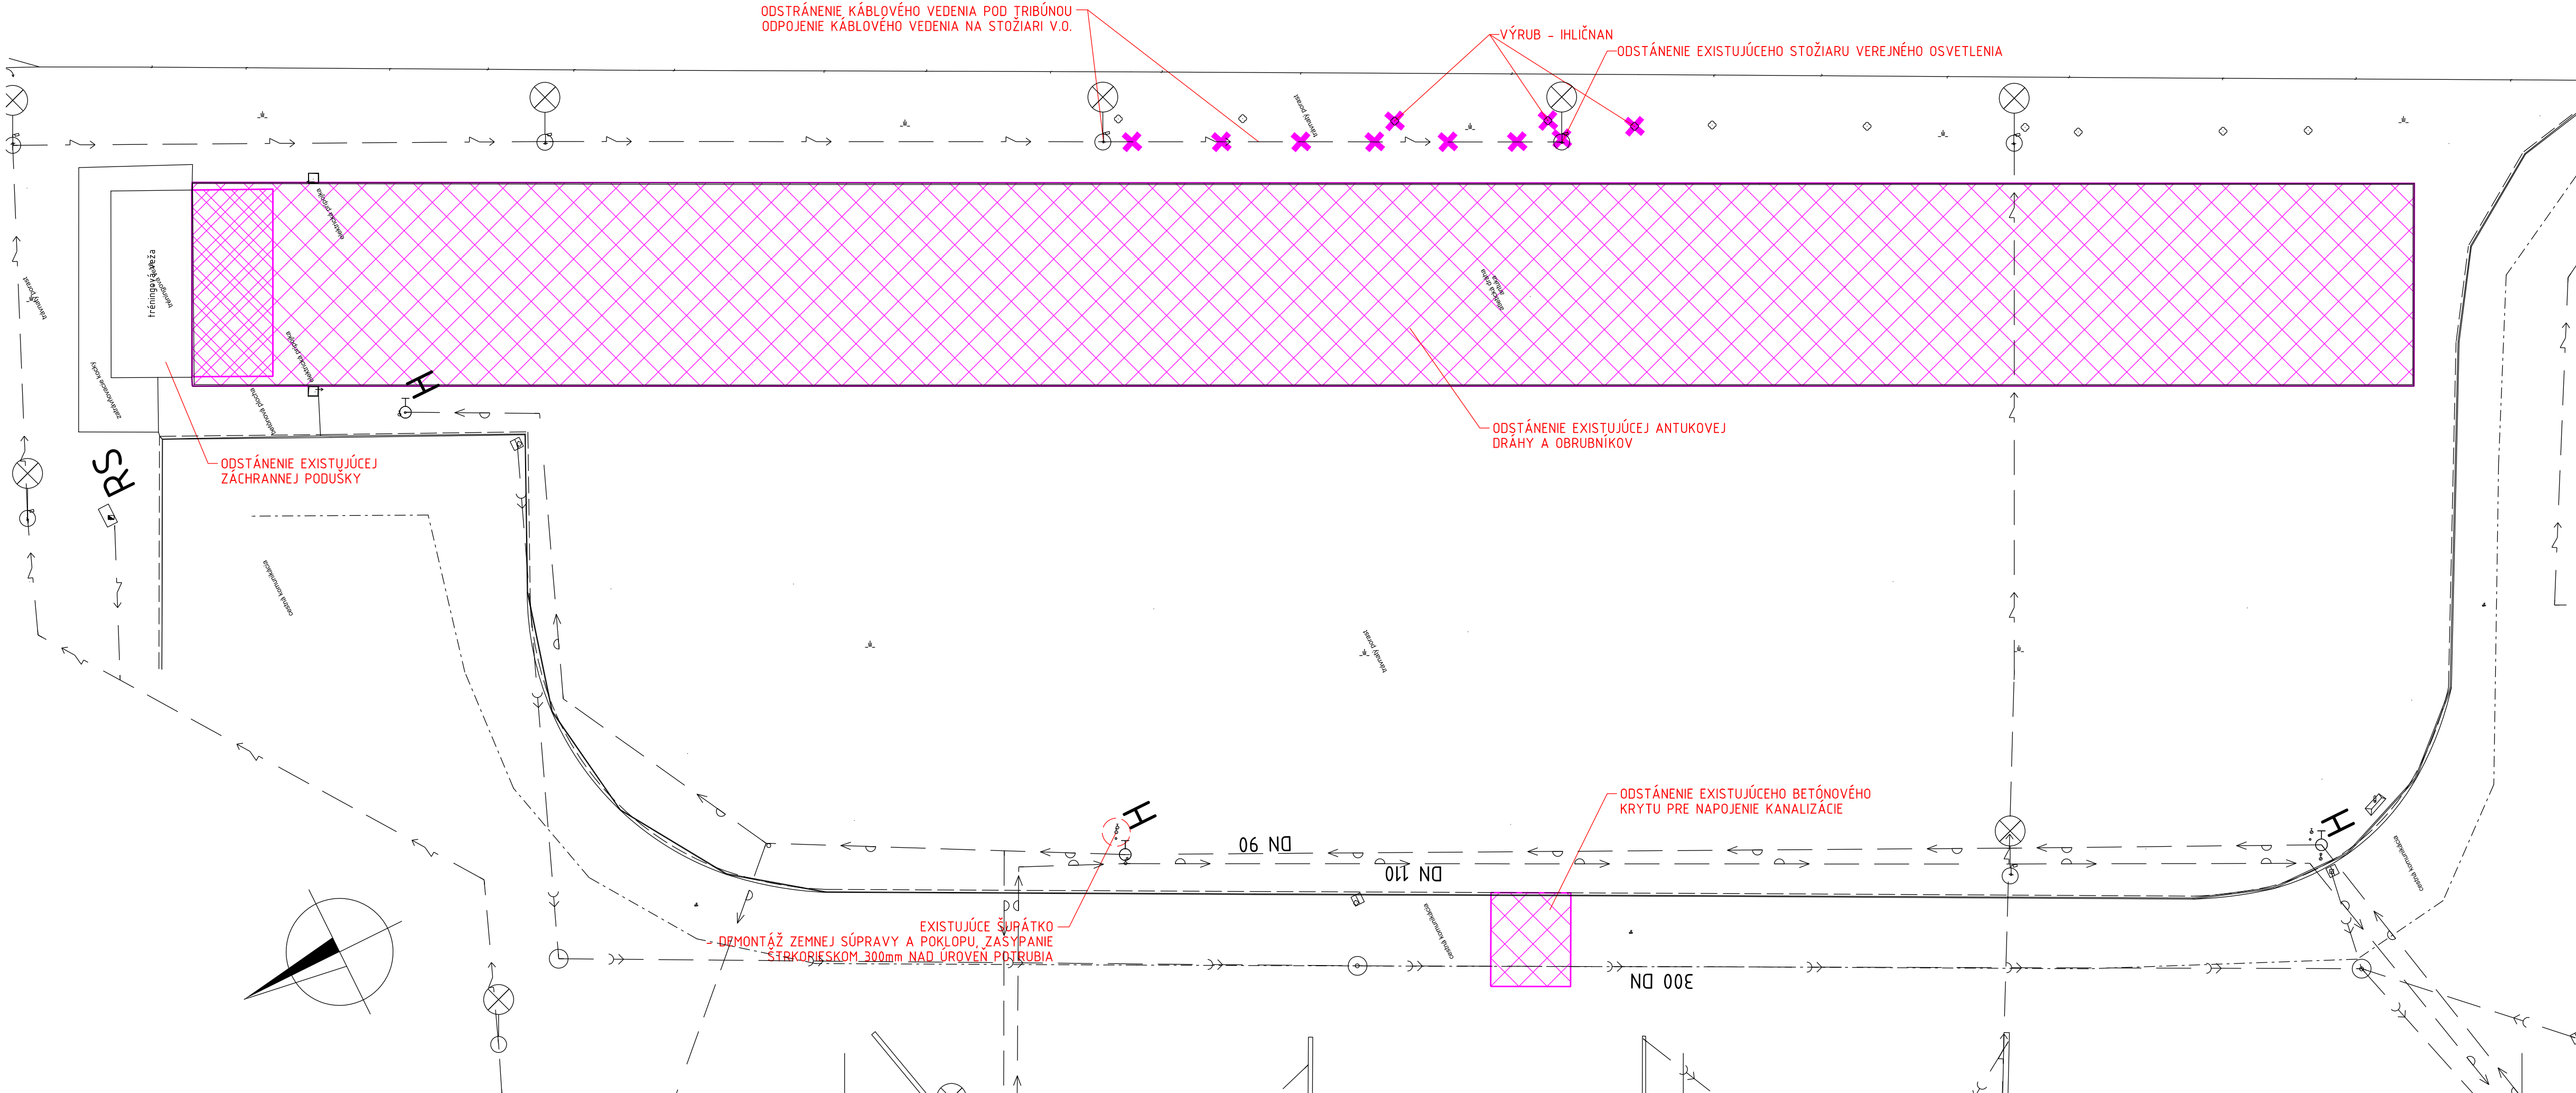



 


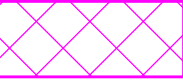

BÚRACIE PRÁCE M 1:200

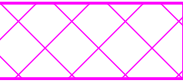

LEGENDA ČIAR A PLÔCH:

-  ODSTRÁNENIE ANTUKOVEJ DRÁHY P=1090m2
-  ODSTRÁNENIE PIESKOVEJ PODUŠKY P=41m2
-  VYTRHANIE PARKOVÉHO OBRUBNÍKU DĹ.=235m
-  VYTRHANIE CESTNÉHO OBRUBNÍKU (OPĀTOVNÉ POUŽITIE) DĹ.=4m
-  ODSTRÁNENIE BETÓNOVEJ VOZOVKY P=18m2
-  ODSTRÁNENIE EXISTUJÚCEHO ELEKTRICKÉHO VEDENIA, STOŽIARU V.O. (VÝKOP/ZÁSYPI) DĹ.=24m
-  VÝRUB EXISTUJÚCEHO STROMU, ODSTRÁNENIE PŇA - KMEŇ DO Ø30cm 3ks

ZÁKAZKA:			<div> DAQE Slovakia s.r.o. Príbrnava 62, 010 01 Žilina +421 908 047 197 pitonak@daqe.sk +421 904 274 782 vons@daqe.sk</div>	
Považský Chlmec, areál SŠPO - vybudovanie ihriska				
p.č. 1711/9				
OBJEKT:			ŠPORTOVÉ PLOCHY	
PRÍLOHA:			BÚRACIE PRÁCE	
INVESTOR: Ministerstvo vnútra Slovenskej republiky, Príbrnava č. 2, 812 72 Bratislava			ČÍSLO ZÁKAZKY:	21-170V
KRAJ: ŽILINSKÝ			DÁTUM:	09/2021
OKRES: ŽILINA			STUPEŇ:	DSP/DRS
K.Ú.: POVAŽSKÝ CHLMEC			MIERKA:	1:200
AUTOR NÁVRHU:			FORMÁT:	4xA4
ING. MARTIN BARTOVIC, PH.D.			ČÍSLO PRÍLOHY:	SÚPRAVA:
ZODPOVEDNÝ PROJEKTANT:			08	
ING. PETER VONŠ				
NAVRHOL - VYPRACOVAL:				
ING. MARTIN BARTOVIC, PH.D.				
KONTROLOVAL:				
ING. JÚLIUS HLAVÁČ				