


PODROBNÁ SITUÁCIA M 1:200

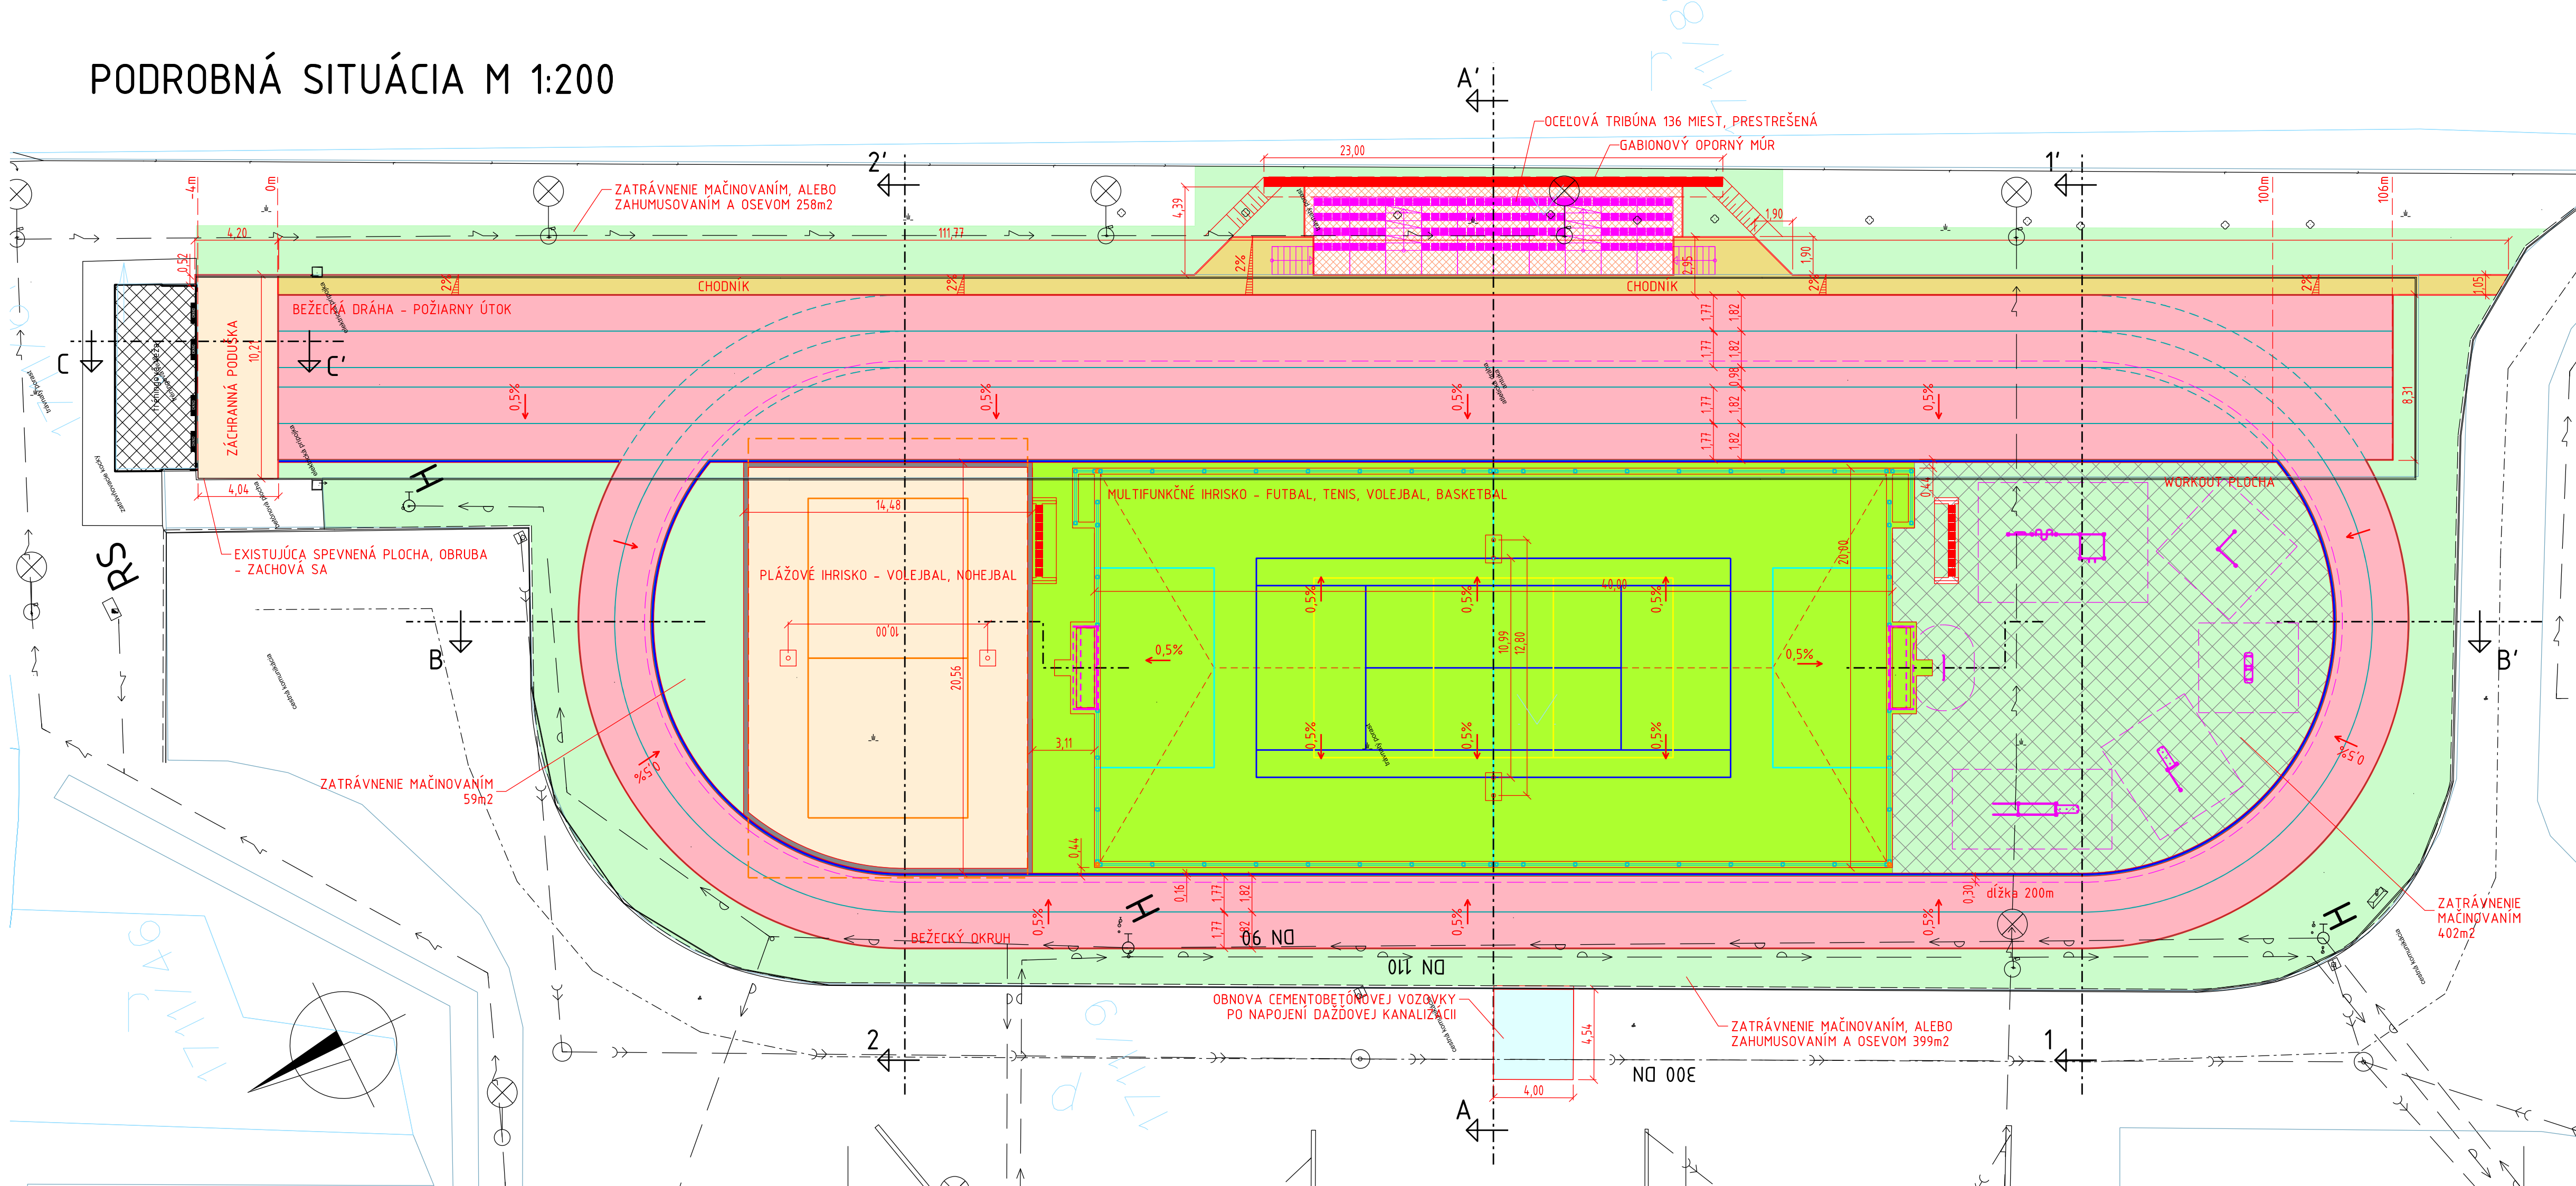


LEGENDA ČIAR A PLÔCH:

	BEŽECKÝ POLYURETÁNOVÝ PRIEPUSTNÝ POVRCH - ZMES GUMOVÝ GRANULÁT A POLYURETÁN (napr. CONIPUR SP, alebo ekvivalent)	P=1 308m <sup>2</sup>
	CEMENTOBETÓNOVÁ VOZOVKA - OBNOVA VOZOVKY PO NAPOJENÍ KANALIZÁCIE	P=18,5m <sup>2</sup>
	BETÓNOVÁ DLAŽBA - KRYT CHODNÍKU PRE PEŠÍCH	P=125m <sup>2</sup>
	ŠTRKOVÁ PLOCHA POD TRIBÚNOU	P=82m <sup>2</sup>
	UMELÝ TRÁVNÍK - MULTIFUNKČNÉ IHRISKO	P=897m <sup>2</sup>
	PIESKOVÁ PLOCHA: PLÁŽOVÉ IHRISKO VOLEJBAL, NOHEJBAL	P=275m <sup>2</sup>
	ZÁCHRANNÁ PODUŠKA	P=42m <sup>2</sup>
	ZATRÁVŇOVACIA GUMOVÁ ROHOŽ - ZATRÁVNENIE MAČINOVANÍM	P=402m <sup>2</sup>
	ZELEŇ - TERÉNNÉ ÚPRAVY, ZATRÁVNENIE	P=1 117m <sup>2</sup>
	VODOROVNÉ ZNAČENIE PLOCHY - FUTBAL	
	VODOROVNÉ ZNAČENIE PLOCHY - TENIS	
	PRENOSNÉ ZNAČENIE PLOCHY - PLÁŽOVÝ VOLEJBAL, NOHEJBAL	
	OBNOVA CESTNÉHO OBRUBNÍKU	
	LÍNOVÉ ODVODNENIE - KRYTÝ ŽLAB	
	VODOROVNÉ ZNAČENIE PLOCHY - VOLEJBAL	
	VODOROVNÉ ZNAČENIE PLOCHY - BEŽECKÁ DRÁHA	
	PARKOVÝ OBRUBNÍK	
	SKLON POVRCHU	
	MONTOVANÁ OCELOVÁ TRIBÚNA, SAMOSTATNÉ PLASTOVÉ SEDAČKY 136 MIEST NA SEDENIE (PŘIBLIŽNE 140 MIEST) PRÍSTUP Z BOČNÝCH SCHODÍŠK VÝVÝŠENIE TRIBÚNY NAD POVRCHOM -1,1m	
	DODÁVATEĽ TRIBÚNY DOKLADEJE STATICKÝ POSUDOK, URČÍ MATERIÁL NA VÝROBU TRIBÚNY.	
	GABIÓNOVÝ OPORNÝ MŮR - VYROVNANIE TERÉNU, DÍ 23,0m	
	STRIEDAČKA, SEDENIE - 8 MIEST NA SEDENIE	

PRVKY VYBAVENIA ŠPORTOVÝCH PLÔCH - DODANIE:

MULTIFUNKČNÉ IHRISKO:	
- FUTBALOVÁ BRÁNKA SO SIEŤOU ROZMER 4x2m (š x v)	- 2ks
- STREETBALOVÝ (BASKETBALOVÝ) KÔŠ - DEMONTOVATEĽNÁ KONŠTRUKCIA DO PÚZORA.	- 2ks
DĹŽKA RAMENA SA PRISPŮBÍ HLĚBKE FUTBALOVEJ BRÁNKY. PROJEKTOVÁ DOKUMENTÁCIA UVAŽUJE S ROZMERM: v. KOŠA 3,05m (ALEBO NASTAVITEĽNÁ), VYLOŽENIE KONŽOLY 1,6m (ZAROVNO S HRANOU FUTBALOVEJ BRÁNKY)	
DODÁVKA VRÁTANE OCHRANNÉHO PÚZORA / POŤAHU STĹPU - DEMONTOVATEĽNÉ.	
- TENISOVÁ SIŤ VRÁTANE STĹPIKOV - DEMONTOVATEĽNÁ. STĹPIKY SA OSADZUJÚ DO PÚZORA V BETÓNEVEJ PÁTKE.	- 1ks
- VOLEJBALOVÁ SIŤ VRÁTANE STĹPIKOV (MULTIFUNKČNÉ IHRISKO) - DEMONTOVATEĽNÁ.	- 1ks
STĹPIKY SA OSADZUJÚ DO PÚZORA V BETÓNEVEJ PÁTKE.	
- STRIEDAČKA - PRESTREŠENÁ STRIADACIA ZÓNA SO SAMOSTATNÝMI SEDADLAMI PRE min. 8 HRÁČOV	- 2ks
PLÁŽOVÉ IHRISKO:	
- VOLEJBALOVÁ SIŤ VRÁTANE STĹPIKOV (PLÁŽOVÉ IHRISKO) - DEMONTOVATEĽNÁ.	- 1ks
STĹPIKY SA OSADZUJÚ DO MONTÁŽNEHO PÚZORA V BETÓNEVEJ PÁTKE.	
SÚČASŤOU JE AJ OCHRANNÉ PÚZORO / POŤAH STĹPU - DEMONTOVATEĽNÝ.	
- TEXTILNÉ VYZNAČENIE VOLEJBALOVEJ PLOCHY.	- 1ks

VYBAVENIE WORKOUT IHRISKA:

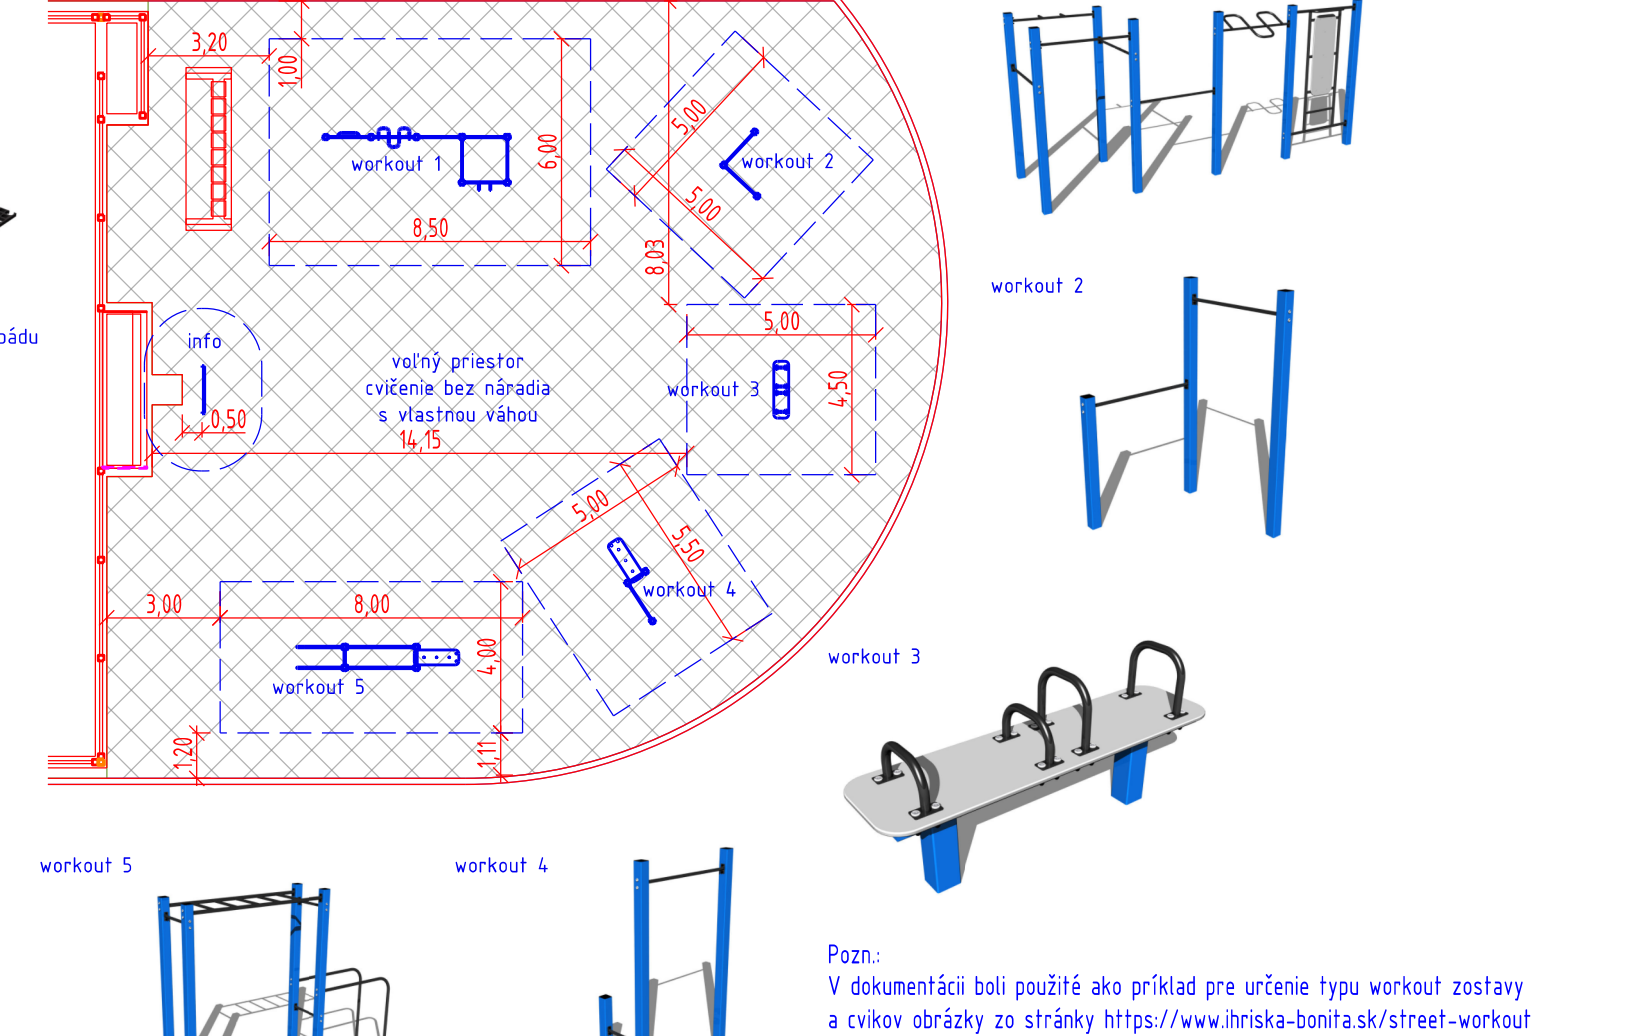

Konštrukcia informačnej tabule je vyrobená z konštrukčnej ocele, ktorá je chránená proti korózii žiarovým zinkovaním. Konštrukcia je kotvená do betónovej pätky. Tabuľa je vyrobená z PVC. Nosná konštrukcia workoutovej zostavy je vyrobená z konštrukčnej ocele, ktorá je proti korózii ošetrená povrchovou úpravou - zinkovaním a vypaľovanou farbou do odtieňu RAL (upresní investor podľa katalógu). Konštrukcie sú kotvené v betónových pätkách prostredníctvom pozinkovaných kotiev. Všetky ďalšie kovové prvky napr.: mädla, bradiá, atď. sú tiež upravované zinkovaním a vypaľovanou farbou do odtieňu RAL, alebo nerezové. Všetky dosky lavíc a stúpačiek sú vyrobené z vysoko kvalitného plastu HDPE (vysokotlakový, celofarbený polyetylén), ktorý sa vyznačuje vysokou farebnou stálosťou, odolnosťou proti UV žiareniu, nelámavý). Všetok spojovací materiál je pozinkovaný alebo nerezový.

ZÁKAZKA:	Považský Chlmec, areál SŠPO - vybudovanie ihriska		dage	
	p.č. 1711/9		DAQE Slovakia s.r.o.	
OBJEKT:	ŠPORTOVÉ PLOCHY		Příbina 62, 010 01 Žilina	
PRÍLOHA:	PODROBNÁ SITUÁCIA		+421 908 047 197	
INVESTOR: Ministerstvo vnútra Slovenskej republiky, Příbina č. 2, 812 72 Bratislava	KRAJ: ŽILINSKÝ		K.Ú.: POVAŽSKÝ CHLMEC	
STUPEŇ: DSP/DRS	AUTOR NÁVRHU: ING. MARTIN BARTOVIC, PhD.		ZODPOVEDNÝ PROJEKTANT: ING. PETER VONŠ	
MIERKA: 1:200	NAVRHOL - VYPRACOVAL: ING. MARTIN BARTOVIC, PhD.		KONTROLOVAL: ING. JÚLIUS HLAVÁČ	
FORMÁT: 5x4	ČÍSLO PRÍLOHY: 03		SÚPRAVA:	