
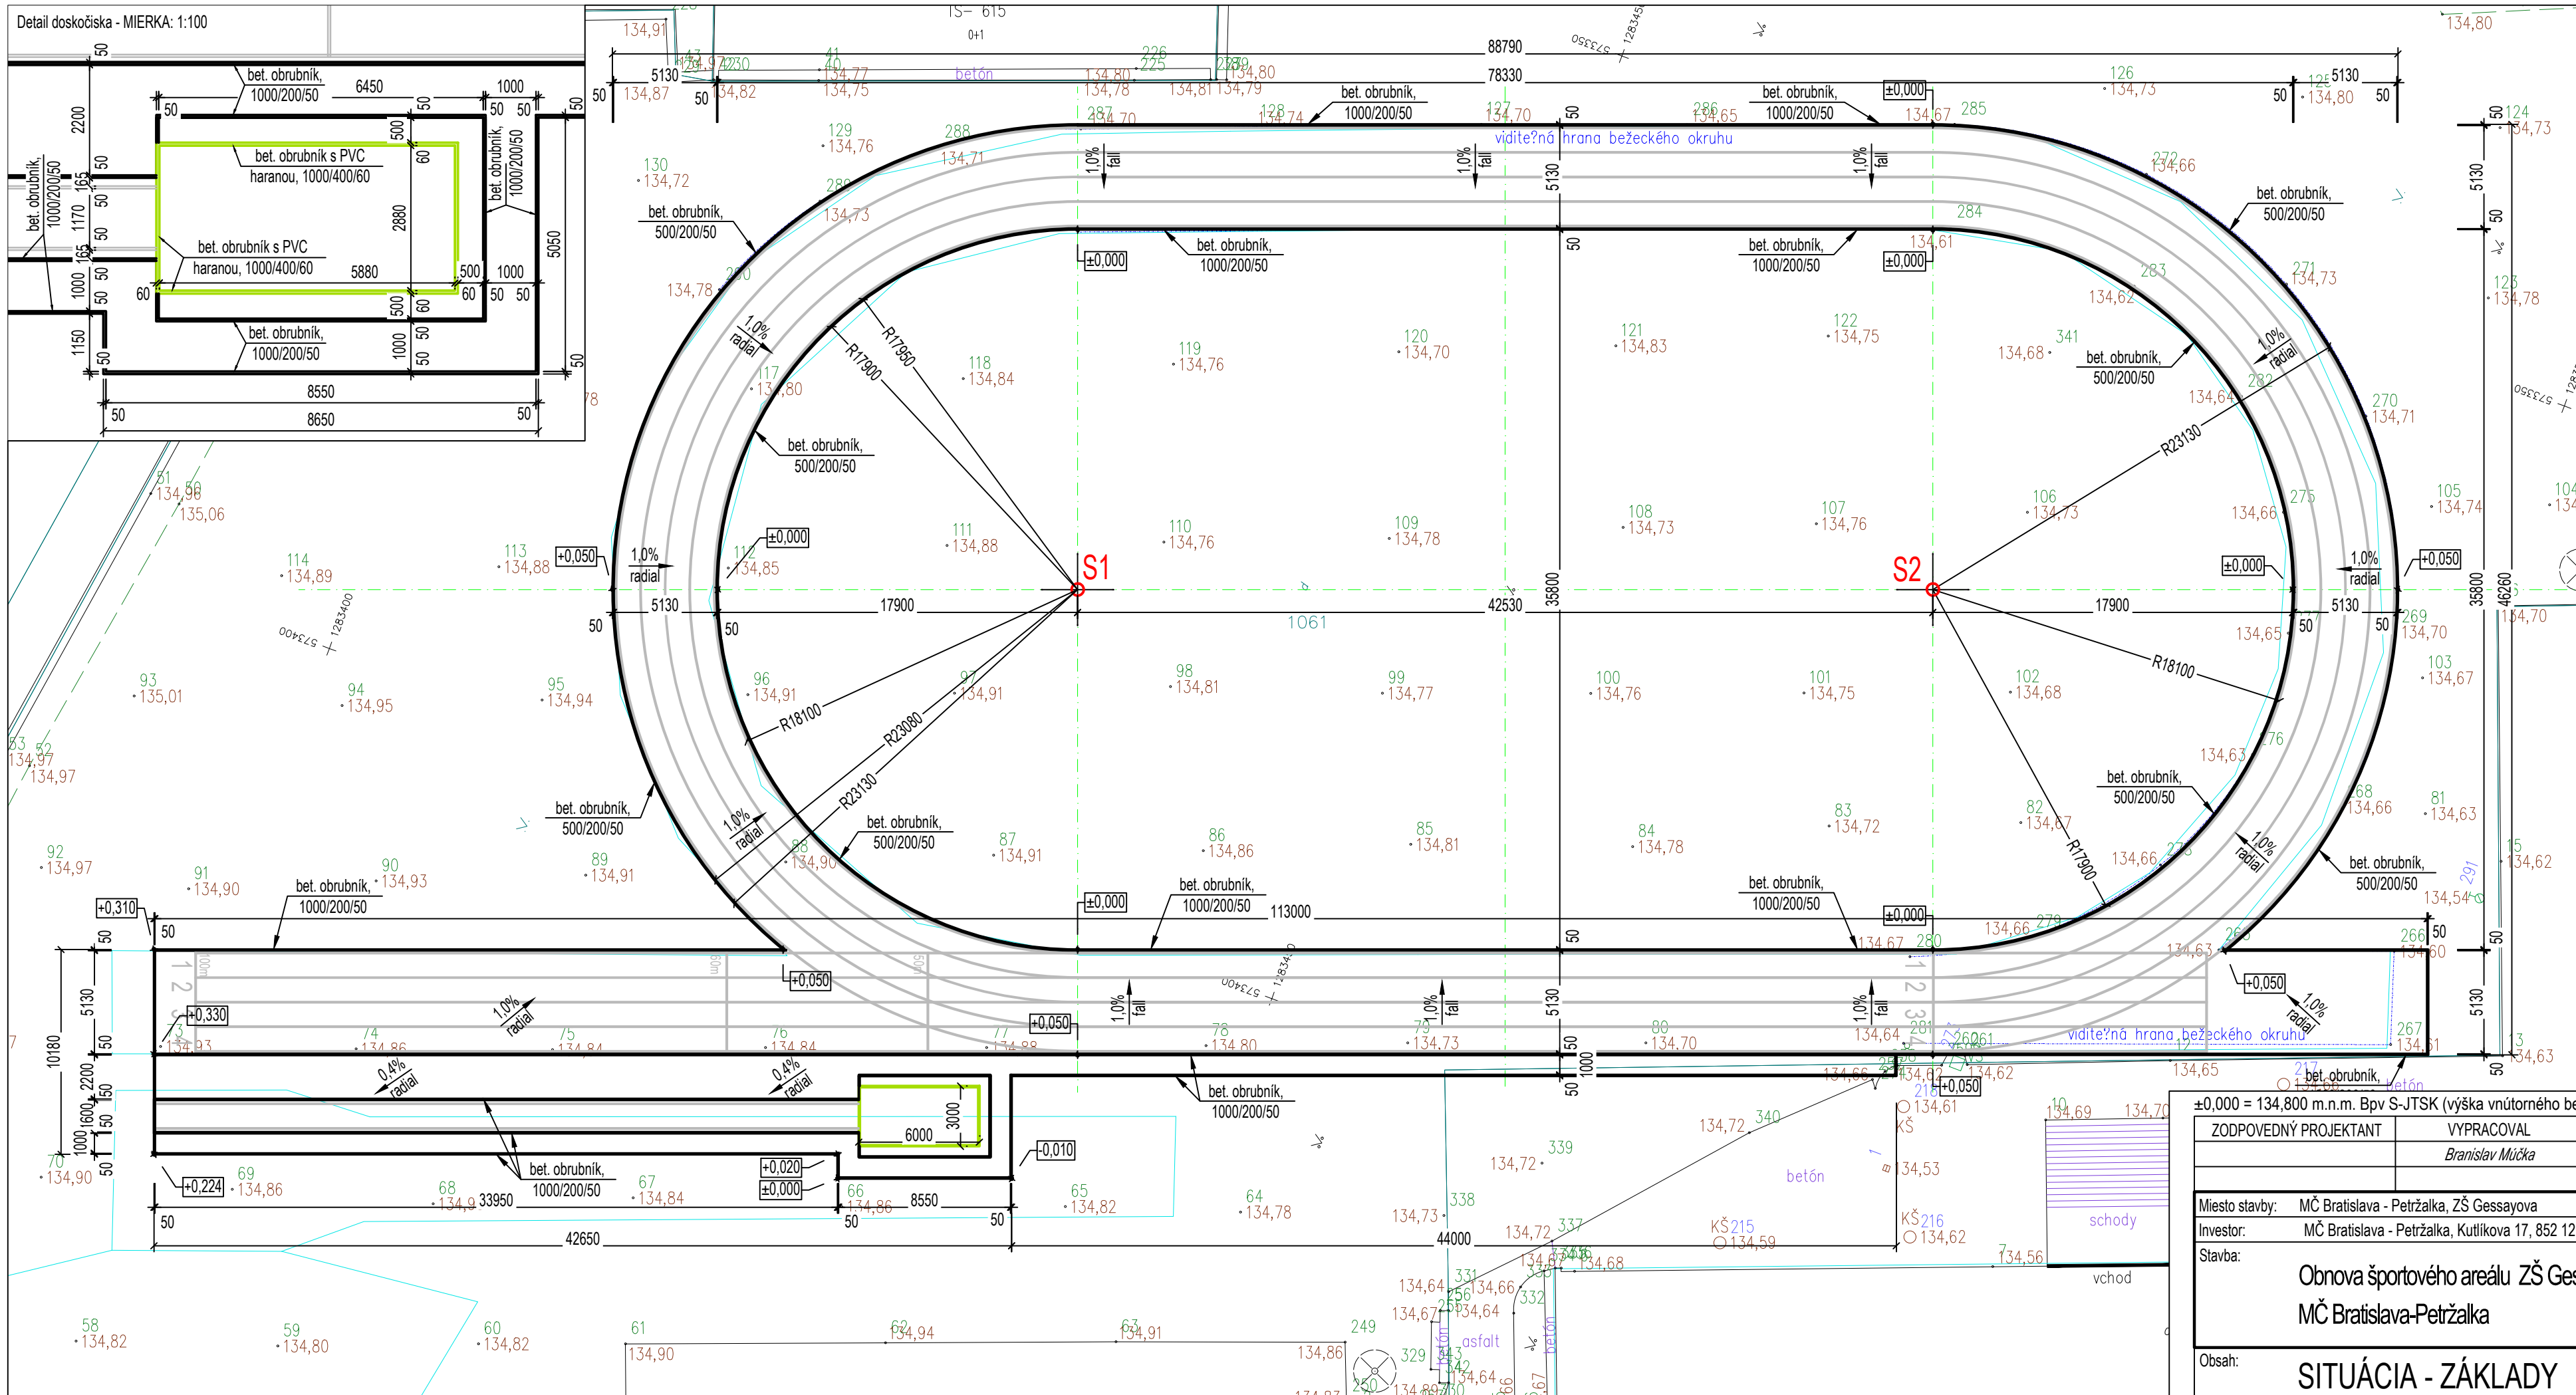


 

LEGENDA:

- | | | |
|---|---|--------------------------|
|  | OSTATNÉ PLOCHY | |
|  | UMELÝ POLYURETÁNOVÝ ŠPORTOVÝ
VODOPRIEPUSTNÝ POVRCH "typu Spray Cout",
hr. 13mm (napr. CONIPUR SP, SPURTAN WS) | - 1415,00 m ² |
|  | BETONOVÝ OBRUBNÍK 1000/200/50mm
(v. oblúkoch 500/200/50mm) | - 658,00 m |
|  | BETONOVÝ OBRUBNÍK S PVC HRANOU (napr.
HAURATAN SPORTFIX SOFT Obrubník) | - 18,00 m |
|  | PIESOK JEMNÝ - PRANÝ | |
|  | LAPAČE PIESKU - ČISTIACA ZÓNA DOSKOČÍSKA
(PRYŽOVÁ ROHOŽ) | |
|  | BETÓNOVÁ ZÁMKOVÁ DLAŽBA, hr. 60mm | - 184,00 m ² |

POZNÁMKA

PODKLADOM PRE SPRACOVANIE SITUÁCIE BOLO GEODETICKÉ ZAMERANIE STÁVAJÚCEHO STAVU LOKALITY. GEODETICKÉ ZAMERANIE BOLO POSKYTNUTÉ INVESTOROM. PRED ZAČIATKOM VÝKOPOVÝCH PRÁČ JE NEPOHODNÉ VYTYČIŤ VŠETKY INŽINIERSKE SIEŤE. V BLÍZKOSTI INŽINIERSKÝCH SIEŤÍ (PLYNOVÉHO POTRUBIA, EL. VEDENIA ATĎ.) VYKONÁVAŤ VŠETKY VÝKOPOVÉ A ZEMNÉ PRÁCE RUČNE. NEVHODNÉ PODLOŽIE SA V PRÍPADE NEODSTATOČNEJ ÚNOSNOSTI DO HLĎKY 0,3m OD PLÁNE STABILIZUJE CEMENTOM (PRIDANÝM 3-4% CEMENTU).PODKLAD POD UMELÉ PОВRCHY BUDE REALIZOVANÝ S ROVINATOSŤOU $\pm 3\text{mm}$ NA 4m LATI. DOBÁVATEL PОВRCHU MUSÍ DOLOŽIŤ PLATNÝ ATEST ZDRAVOTNEJ NEZÁVADNOSTI. PОВRCH MUSÍ MAŤ PLATNÝ CERTIFIKÁT WORLD ATHLETIC (IAAF)

0,000 = 134,800 m.n.m. Bpv S-JTSK (výška vnútorného bet. obrubníka)				
ZODPOVEDNÝ PROJEKTANT	VYPRACOVAL	KONTROLOVAL	<u>PARA INVEST, s.r.o.</u> Majerníkova 23, 841 05 Bratislava mobil: +421 905 368 620 e-mail: info@parainvest.sk	
	<i>Branislav Múčka</i>	<i>Ing. Milan Kusalík</i>		
Miesto stavby:	MČ Bratislava - Petržalka, ZŠ Gessayova	Kraj: Bratislavský	Formát:	3x4
Investor:	MČ Bratislava - Petržalka, Kutlíkova 17, 852 12 Bratislava, IČO: 00603201		Dátum:	07/2022
Stavba:	Obnova športového areálu ZŠ Gessayova MČ Bratislava-Petržalka		Účel:	ŠTÚDIA
			Číslo zákazky:	Číslo paré:
Obsah:	SITUÁCIA - ZÁKLADY		Mierka:	Číslo výkresu:
			1:250	B.02