


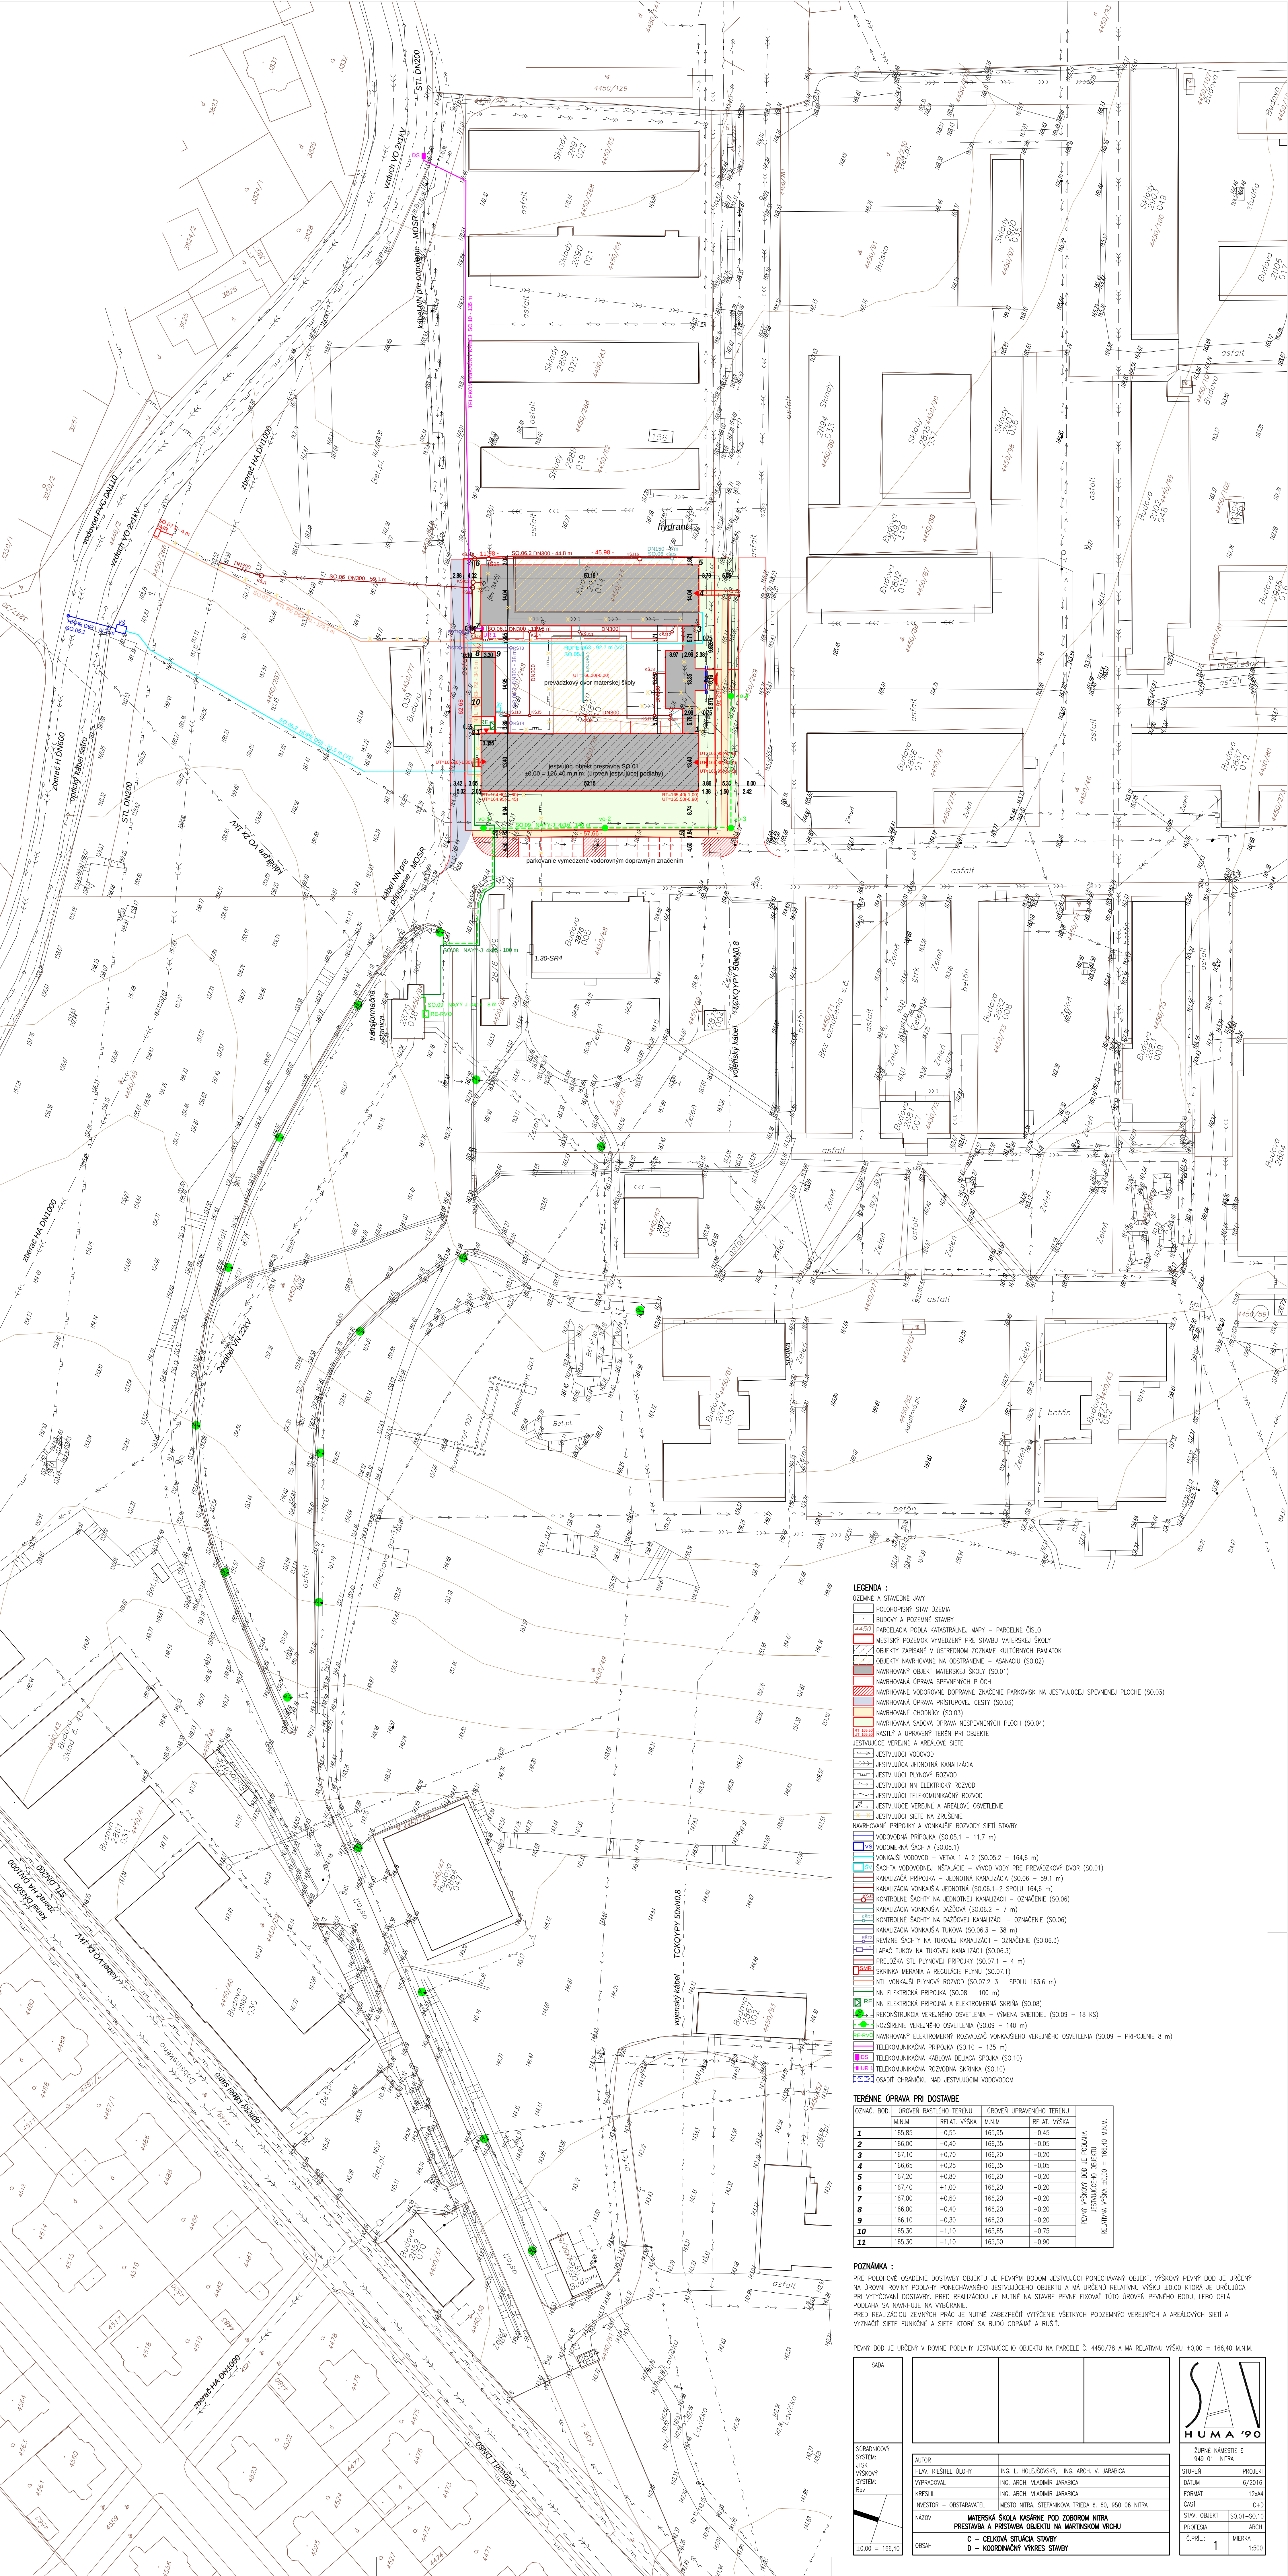

LEGENDA :

- CEZNE A STAVEBNÉ JAVY
- BUDOVY A POZEMNÉ STAVBY
- 4450 PARCELA PODLA KATASTRÁLNEJ MAPY - PARCELNE ČÍSLO
- VEŠTÝSKÝ POZEMOK VYMEZENÝ PRE STAVBU MATERSKEJ ŠKOLY
- OBJEKTY ZAPISANÉ V ÚSTREDNOM ZOZNAM KULTÚRNYCH PAMIAŤOK
- OBJEKTY NAVRHOVANÉ NA OSTRANENIE - KASNIACIU (SO.02)
- NAVROVANÝ OBJEKT MATERSKEJ ŠKOLY (SO.01)
- NAVROVANÁ ÚPRAVA SPEVNENÝCH PLOCH
- NAVROVANÉ VODOVODNÉ DOPRAVNÉ ZNAČENIE PARKOVISK NA JESTVUJÚcej SPEVNENEJ PLOCHE (SO.03)
- NAVROVANÁ ÚPRAVA PRÍSTUPOVÝCH CESTY (SO.03)
- NAVROVANÉ CHODNÍKY (SO.03)
- NAVROVANÁ SADOVÁ ÚPRAVA NEPEVNÝCH PLOCH (SO.04)
- BASTY A UPRAVY TERÉNU PRI OBJEKTE
- JESTVUJÚCE VEREJNÉ A AREÁLNE SIEŤE
- JESTVUJÚCE VODOVODY
- JESTVUJÚCA JEJEDNOTNÁ KANALIZÁCIA
- JESTVUJÚCI PLYNOVÝ ROZVOD
- JESTVUJÚCI NN ELEKTRIČKÝ ROZVOD
- JESTVUJÚCI TELEKOMUNIKAČNÝ ROZVOD
- JESTVUJÚCE VEREJNÉ A AREÁLNE OSVETLENIE
- JESTVUJÚCE SIEŤE NA ZRUŠENIE
- NAVROVANÉ PRÍPOJKY A VONKAJŠIE ROZVODY SIEŤI STAVBY
- VODOVODNÁ PRÍPOJKA (SO.05.1 - 11,7 m)
- VONKAJŠIA SACHTA (SO.05.1)
- VONKAJŠIA VODOVOD - VETVA 1 A 2 (SO.05.2 - 164,6 m)
- SACHTA VODOVODNEJ INŠTALÁCIE - VÝVOD VODY PRE PREVÁDZKOVÝ DVOR (SO.01)
- KANALIZÁČNÁ PRÍPOJKA - JEJEDNOTNÁ KANALIZÁCIA (SO.06 - 59,1 m)
- KANALIZÁCIA VONKAJŠIA JEJEDNOTNÁ (SO.06.1-2 SPOU 164,6 m)
- KONTROLNÉ SACHTY NA JEJEDNOTNEJ KANALIZÁCII - OZNAČENIE (SO.06)
- KANALIZÁCIA VONKAJŠIA DAŽOVÁ (SO.06.2 - 7 m)
- KONTROLNÉ SACHTY NA DAŽOVEJ KANALIZÁCII - OZNAČENIE (SO.06)
- KANALIZÁCIA VONKAJŠIA TUKOVÁ (SO.06.3 - 38 m)
- BEVŤOVÉ SACHTY NA TUKOVEJ KANALIZÁCII - OZNAČENIE (SO.06.3)
- MAPA TUKOV NA TUKOVEJ KANALIZÁCII (SO.06.3)
- PRELOŽKA SIEŤI PLYNOVÝCH PRÍPOJKY (SO.07.1 - 4 m)
- SKRINKA MERANIA A REGULÁCIE PLYNU (SO.07.1)
- NITL VONKAJŠIA PLYNOVÝ ROZVOD (SO.07.2-3 - SPOU 163,6 m)
- NN ELEKTRIČKA PRÍPOJKA (SO.08 - 100 m)
- NN ELEKTRIČKA PRÍPOJKA A ELEKTROMERNA SKRÍŤ (SO.08)
- REKONŠTRUKCIA VEREJNEHO OSVETLENIA - VÝMENA SVETIEL (SO.09 - 18 KS)
- ROZŠÍRENIE VEREJNEHO OSVETLENIA (SO.09 - 140 m)
- NAVROVANÝ ELEKTROMERNÝ ROZVODZ VONKAJŠIEHO VEREJNEHO OSVETLENIA (SO.09 - PRÍPOJENIE 8 m)
- TELEKOMUNIKAČNÁ PRÍPOJKA (SO.10 - 135 m)
- TELEKOMUNIKAČNÁ KABLOVÁ DELICA SPOJKA (SO.10)
- TELEKOMUNIKAČNÝ ROZVODNÝ SKRINKA (SO.10)
- OSADIT' CHRÁNIČKU NAD JESTVUJÚCIM VODOVODOM

TERÉNNÁ ÚPRAVA PRI DOSTAVBE				GROVŔEN UPRAVENÉHO TERÉNU			
OTVÁR. BOD	M.N.M.	RELAT. VÝŠKA	M.N.M.	RELAT. VÝŠKA			
1	165,85	-0,55	165,95	-0,45			
2	166,00	-0,40	166,35	-0,05			
3	167,10	+0,70	166,20	-0,20			
4	166,65	+0,25	166,35	-0,05			
5	167,20	+0,80	166,20	-0,20			
6	167,40	+1,00	166,20	-0,20			
7	167,00	+0,60	166,20	-0,20			
8	166,00	-0,40	166,20	-0,20			
9	166,10	-0,30	166,20	-0,20			
10	165,30	-1,10	165,65	-0,75			
11	165,30	-1,10	165,50	-0,90			

PEVNÝ VÝŠKOVÝ BOD JE PODLAHA
JESTVUJÚCEHO OBJEKTU
RELATÍVNA VÝŠKA 10,00 = 166,40 M.N.M.

POZNÁMKA :

PRE POLOHOVÉ OSADENIE DOSTAVBY OBJEKTU JE PEVNÝM BODOM JESTVUJÚCI PONECHÁVANÝ OBJEKT. VÝŠKOVÝ PEVNÝ BOD JE URČENÝ NA GROVŔNÝ ROVINY PODLAHY PONECHÁVANÉHO JESTVUJÚCEHO OBJEKTU A MA URČENÚ RELATÍVNU VÝŠKU 10,00, KTORÁ JE URČOVANÁ PRI VÝKONANÍ DOSTAVBY. PRED REALIZÁCIOU JE NUTNÉ SA STAVBE PEVNÉ FIKOVAT' TOTO GROVŔNÉ PEVNÉHO BODU, LEBO CIEĽA PODLAHA SA NAVRHOVÁ NA VYBRANIE.

PRED REALIZÁCIOU ZEMNÝCH PRÁČ JE NUTNÉ ZABEZPEČIť VÝTČENIE VŠETKYCH PODZEMNÝCH VEREJNÝCH A AREÁLOVÝCH SIEŤI A VÝZNÁČIť SIEŤE FUNKČNÉ A SIEŤE KTORÉ SA BUDU ODPAJÁŤ A RUSIť.

PEVNÝ BOD JE URČENÝ V ROVINE PODLAHY JESTVUJÚCEHO OBJEKTU NA PARCELE Č. 4450/78 A MA RELATÍVNU VÝŠKU 10,00 = 166,40 M.N.M.

SADÁ			
SORABNOHÝ SYSTÉM:			
JTSK:			
VÝŠKOVÝ SYSTÉM:			
BoV:			
AUTOR:	ING. L. HOĽEŠOVSKÝ, ING. ARCH. V. JARABICA		
HLAV. REŠTEĽ OĽOVY:	ING. ARCH. VLADIMÍR JARABICA		
VÝPRACOVÁ:	ING. ARCH. VLADIMÍR JARABICA		
KRESIL:	ING. ARCH. VLADIMÍR JARABICA		
INVESTOR - OBSTARÁVATEĽ:	NESTO NITRA, SIEŤKOVNÁ TRIEĽA 2, 60, 950 06 NITRA		
NAZOV:	MATERSKÁ ŠKOLA KASINÉ POD ZOĽOROM NITRA PRESTAVBA A PRÍSTAVBA OBJEKTU NA MARTINSKOM NITRA		
OBŠAH:	C - CELKOVÁ SITUÁCIA STAVBY D - KOORDINAČNÝ VÝKRES STAVBY		
ŽUPNÉ NÁMESTIE 9 249 01 NITRA			
STUPEŇ	PROJEKT		
DÁTUM	6/2016		
FORMAT	12x44		
ČAST'	C+D		
STAV. OBJEKT	SO.01-SO.10		
PROFESIA	ARCH.		
Č.PRIĽ.	1		
MIERKA	1:500		