

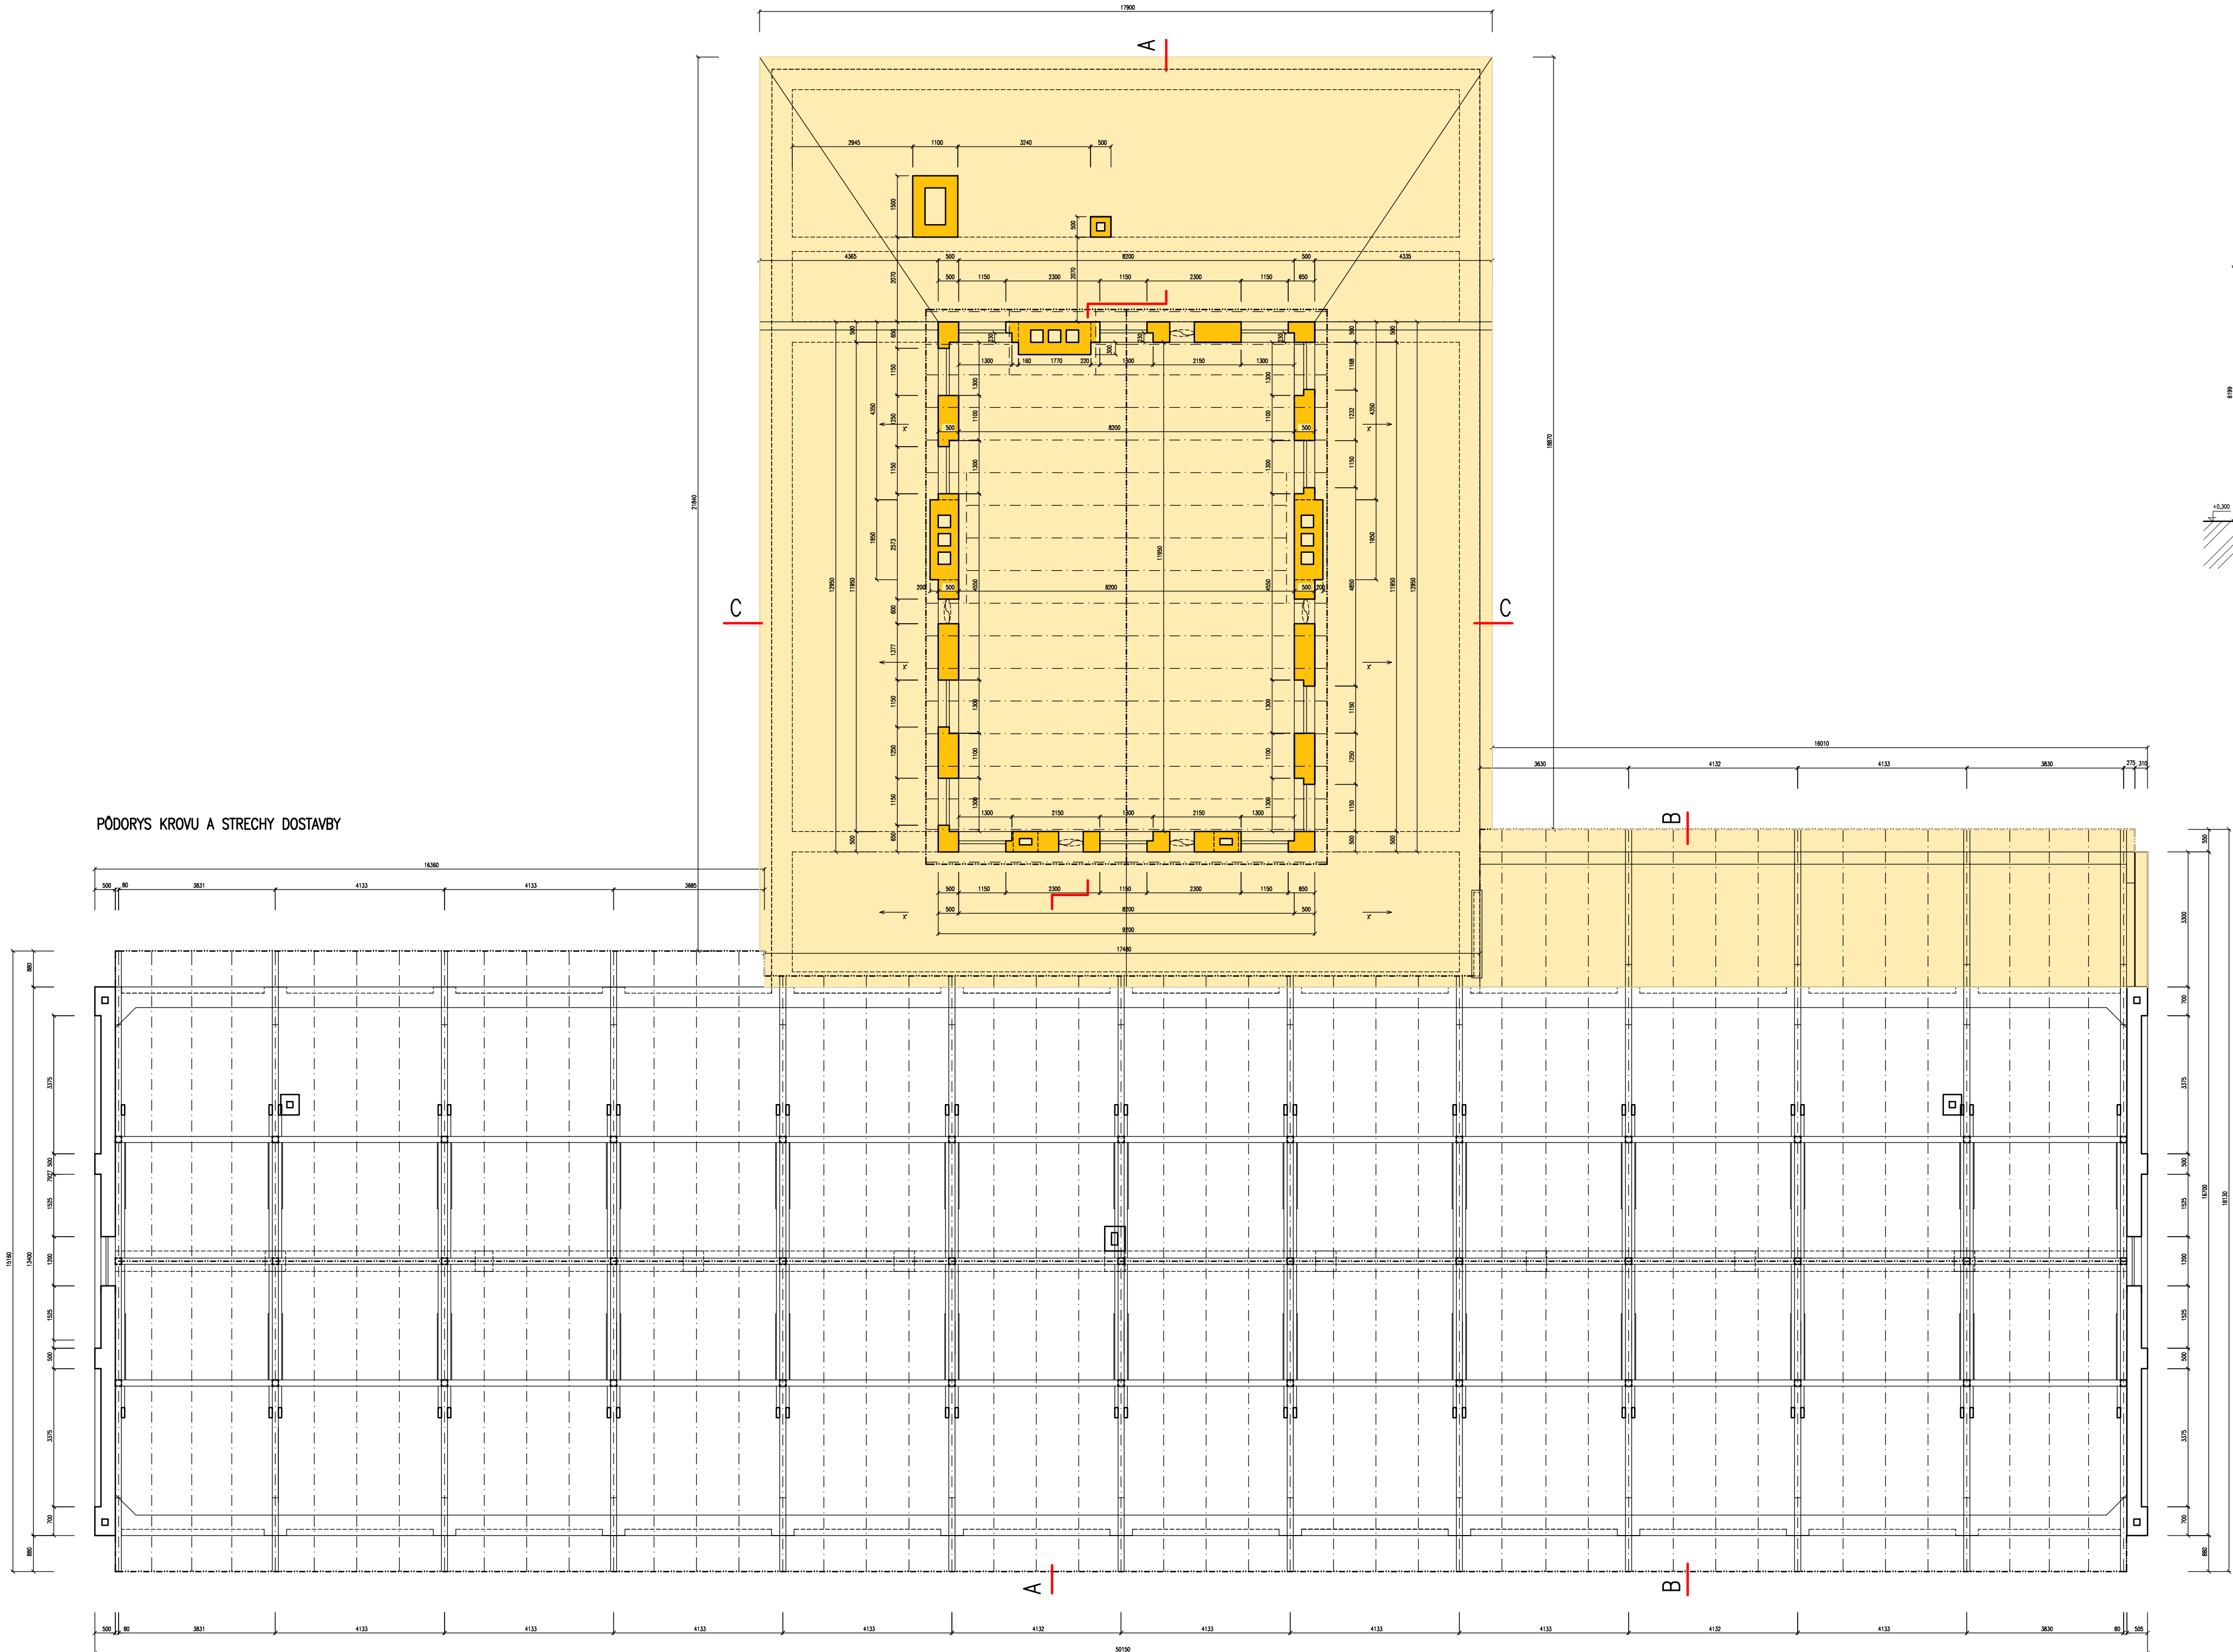
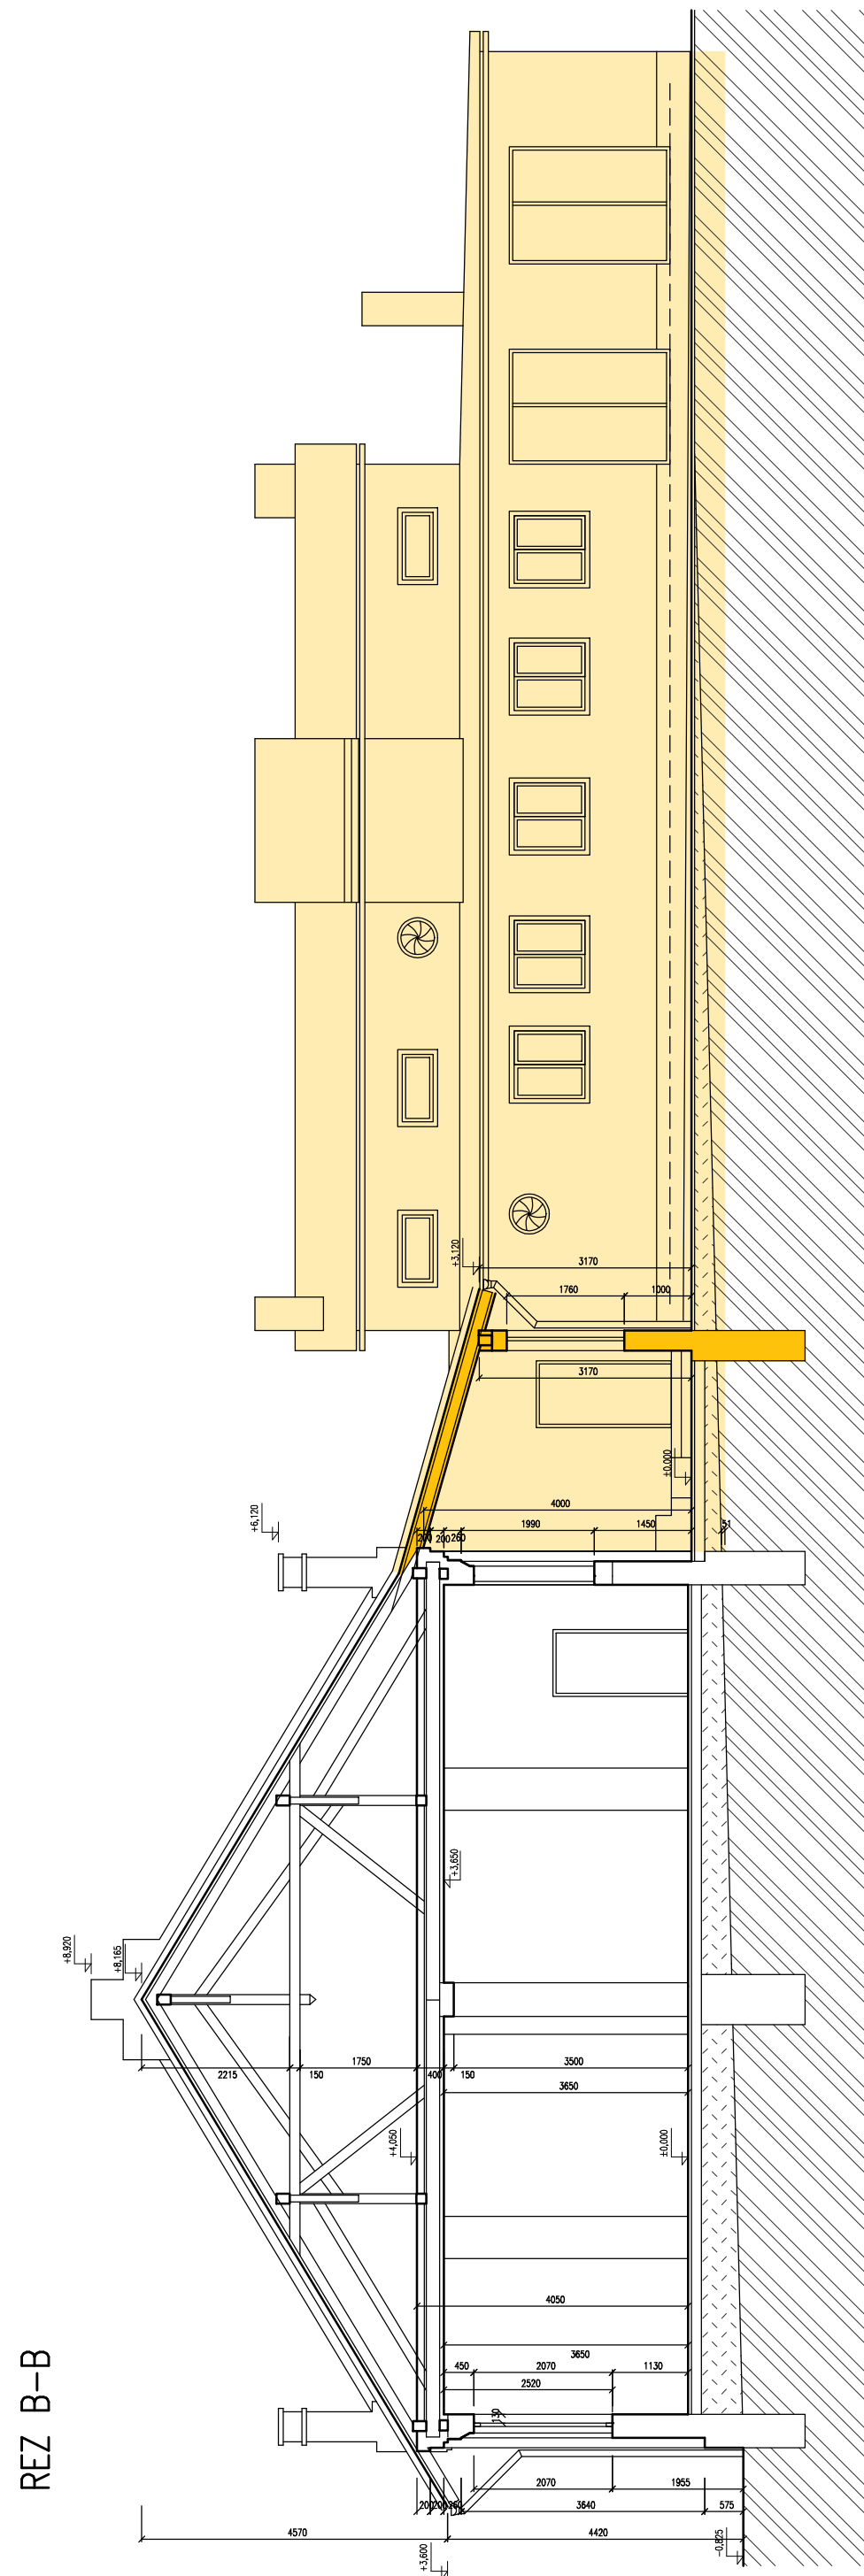


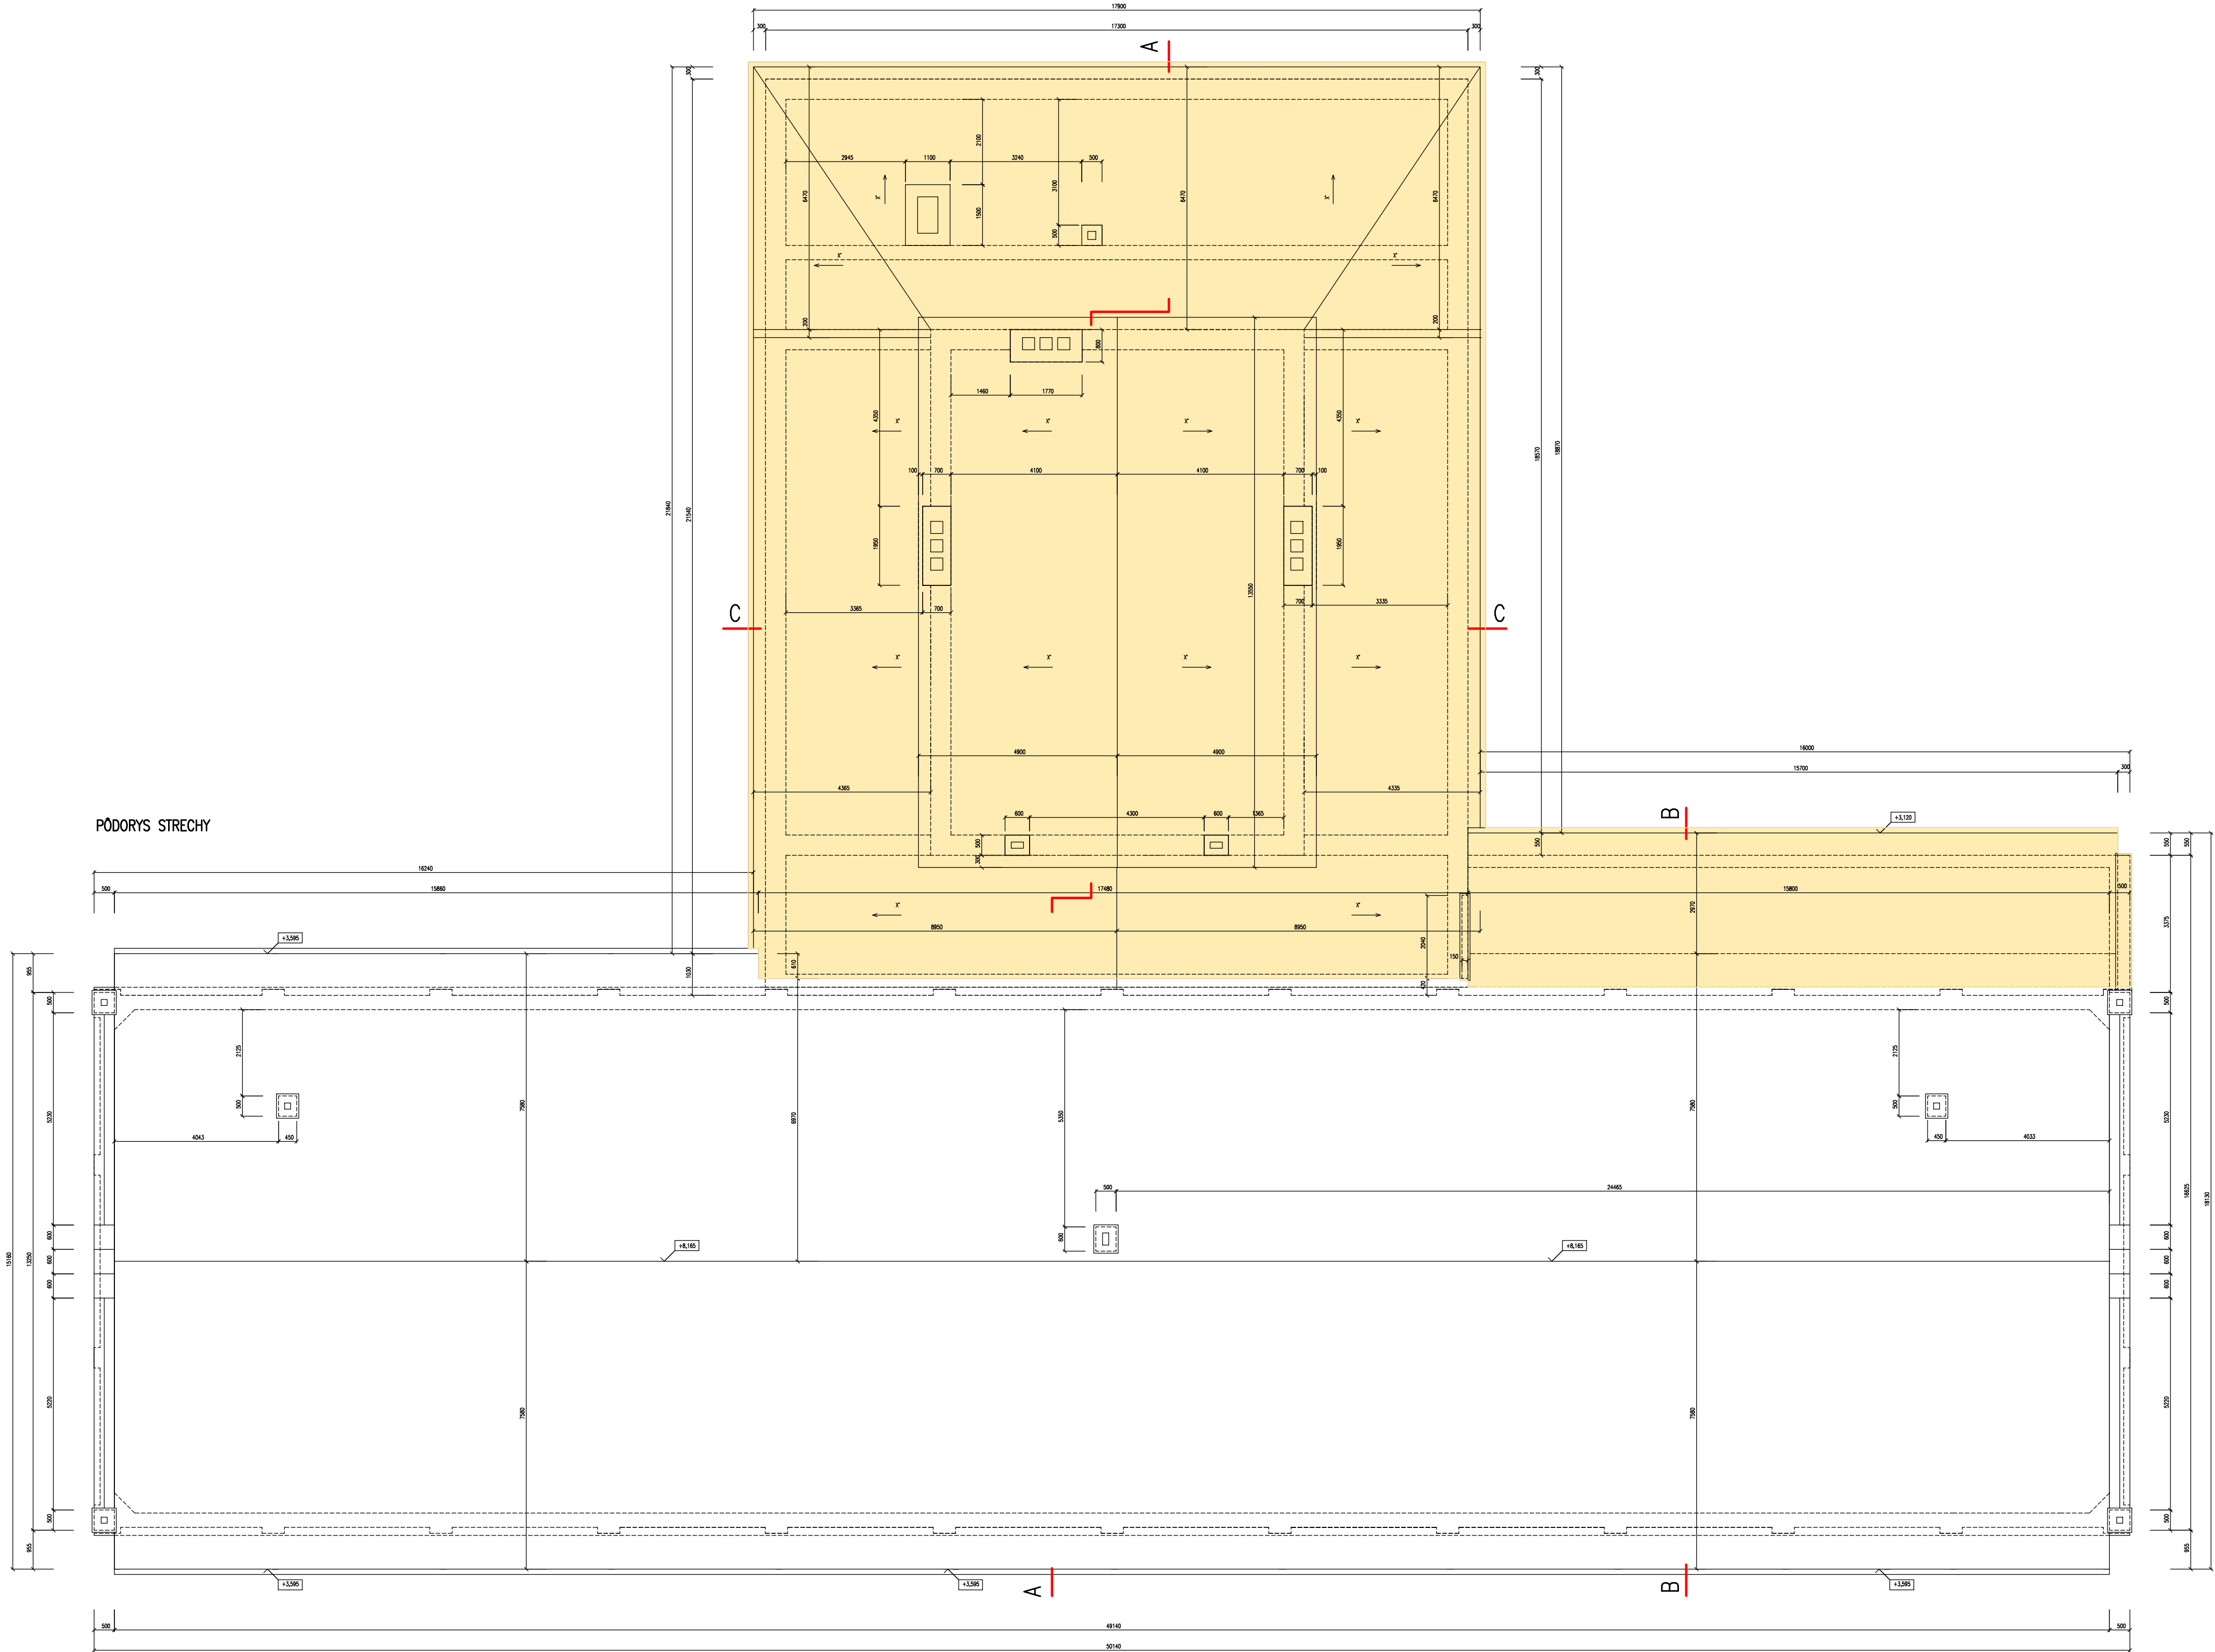

REZ C-C

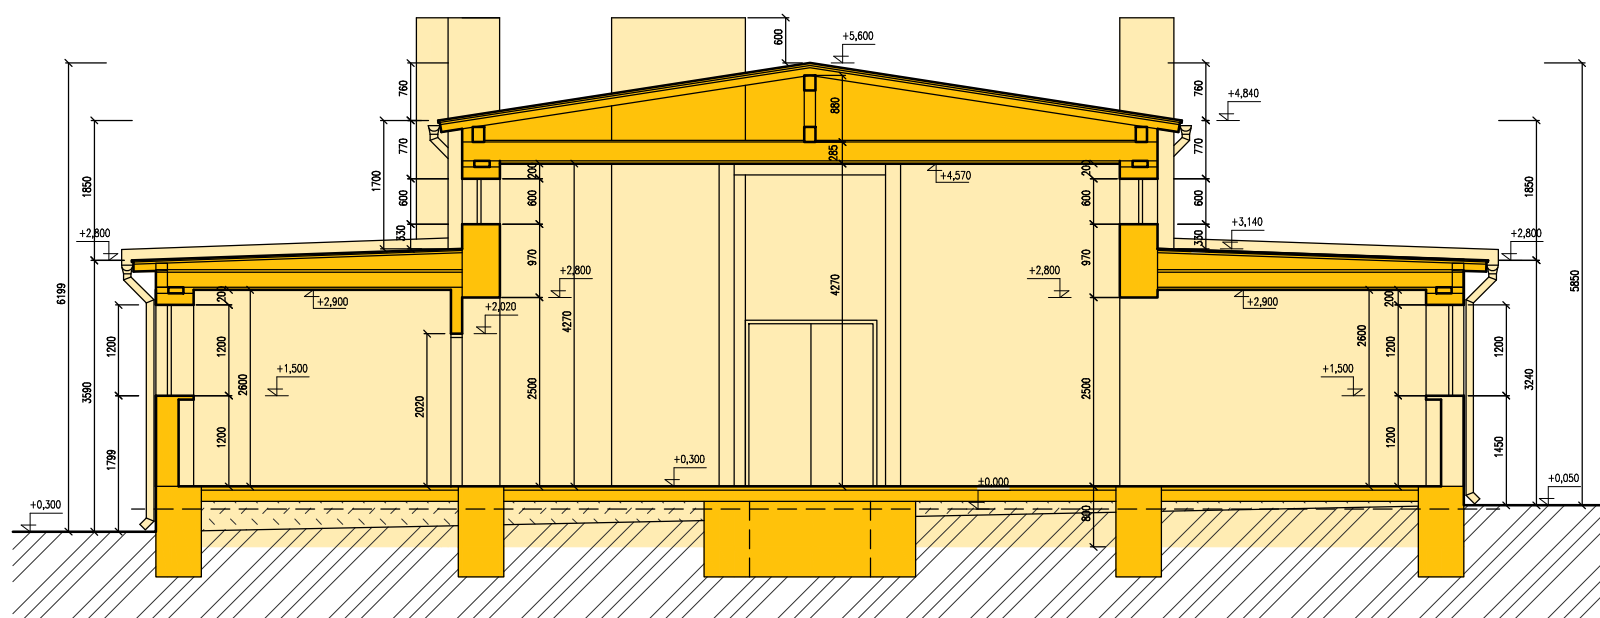

POZNÁMKY :
PRED REALIZACIOU KSAŇANÝCH PRÁČ ZABEZPEČIŤ ODPOVIEDNE OBJEKTU OD ELEKTRICKEJ, VODOVODNEJ A PLYNOVEJ PRÍPOJKY.
PRI OSTRÁŇOVANÍ MURIVA DOSTAVBY A PRÍKOV STRECHY A KROVU, KTORÉ SÚ V KONTAKTE S OKRÝDLOVOU STENOU PAMÁTKOVÉHO OBJEKTU JE NUTNÉ ZACHOVAŤ A NENARUŠIŤ POVRCH A ČLENENIE JEŠTĽUJÚCEJ OKRÝDLOVEJ STĚNY A PODVŇNÉ KROVKY PAMÁTKOVÉHO OBJEKTU.

LEGENDA :
JESTĽUJÚCE STAVEBNÉ KONŠTRUKCIE
MURIVÁ A KONŠTRUKCIE URČENÉ NA OSTRÁŇENIE

SADA					
SÚRADNICOVÝ SYSTÉM: JTSK VÝŠKOVÝ SYSTÉM: Bpv		AUTOR HLAV. REŠITEĽ OLOHY VYPRACOVAN KRESLIL INVESTOR – OBSTARÁVATEĽ MESTO NITRA, ŠTEFÁNKOVA TRIEĎA 4. 60, 950 06 NITRA		ZÚPLNÉ NÁMESTIE 9 949 01 NITRA	
NÁZOV OBSAH 50.02 ASANÁČIA – OBJEKT NA PARCEĽE Č. 4450/78 – KROV, STRECHA A REZY B8,CC		ING. L. HOĽEŠOVSKÝ, ING. ARCH. V. JARABICA ING. ARCH. VLADIMÍR JARABICA ING. P. BUČOULÁK		STUPEŇ DÁTUM FORMÁT ČASŤ STAV. OBJEKT PROFESIA Č.PRÍL.	PROJEKT 6/2016 12xA4 ED.2 SO 02 ARCH. 4
±0,00 = 166,40				MIERKA 1:100	