


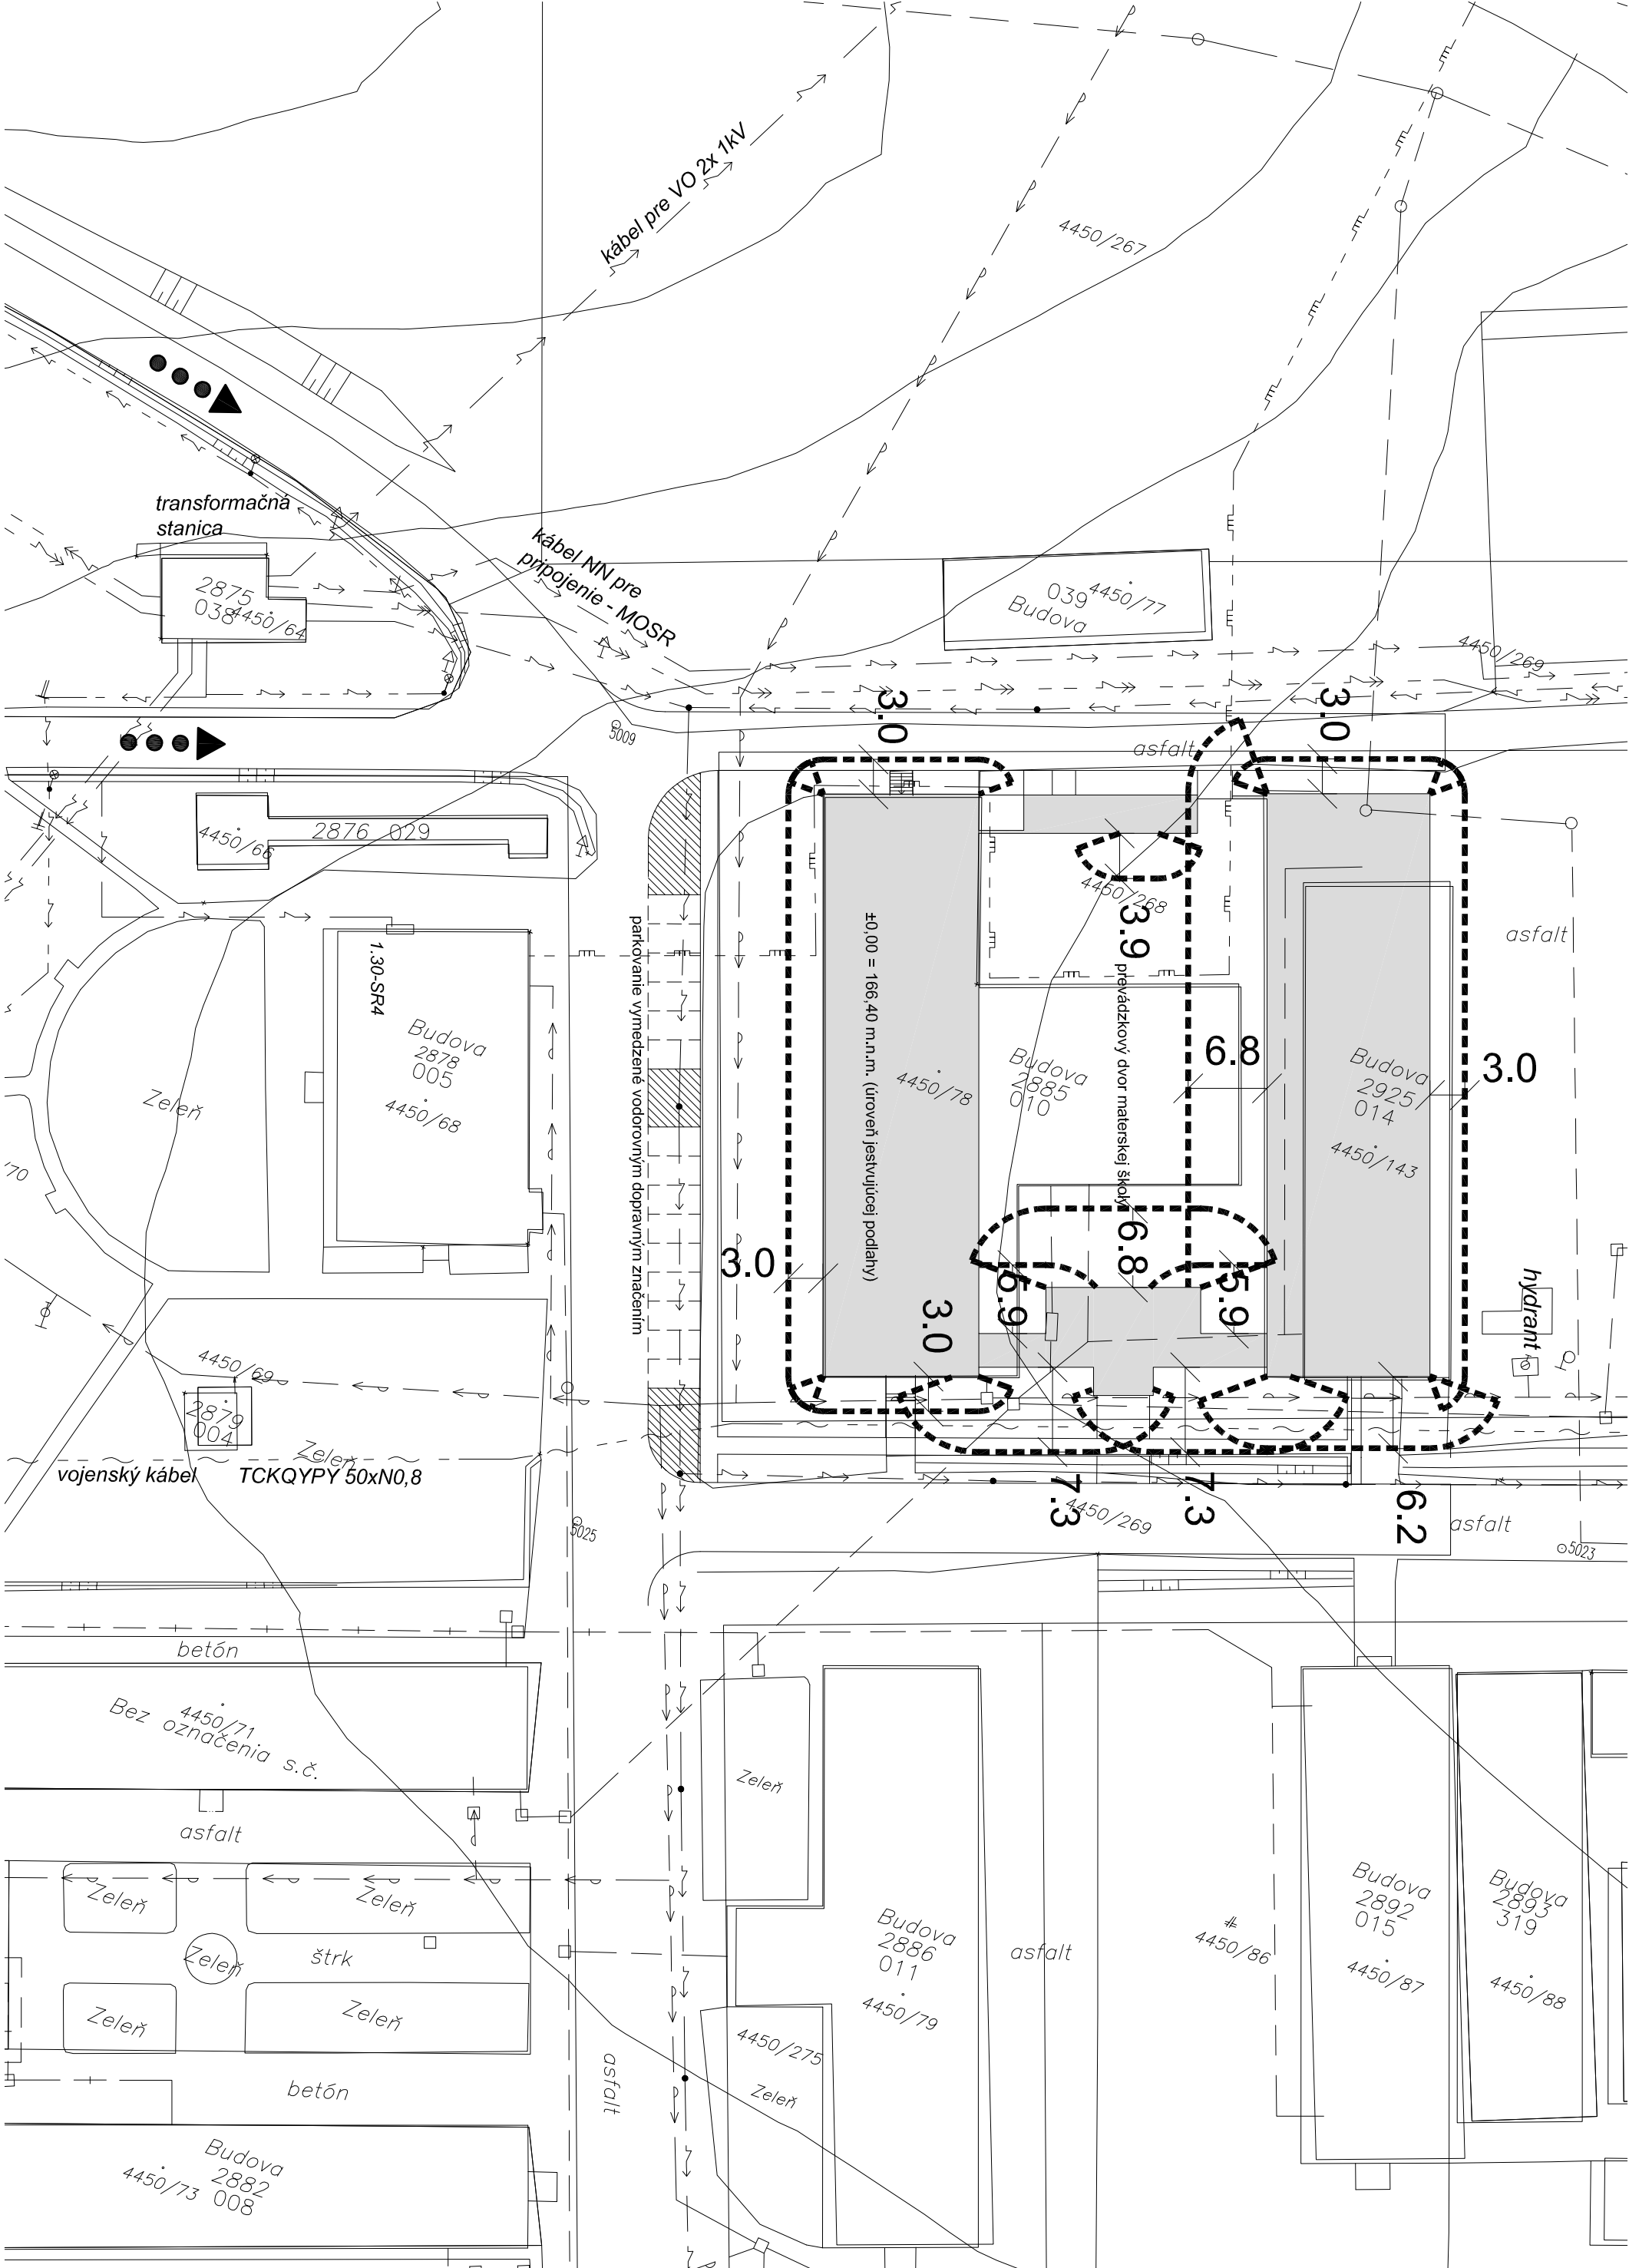

SADA	±0.00 = 166.40
------	----------------

AUTOR	ING. L. HOLEŠOVSKÝ, ING. ARCH. V. JARABICA
HLAV. RIEŠITEĽ ÚLOHY	OSTERTAGOVÁ EVA
PROJEKTANT PO:	ING. ARCH. VLADIMÍR JARABICA
KRESIL	MESTO NITRA, ŠTEFANIKOVA TRIEDA č. 60, 950 06 NITRA
INVESTOR – OBSTARÁVATEĽ	MATERSKÁ ŠKOLA KASARNE ZOBOR
NAZOV	PRESTAVBA A PRÍSTAVBA OBJEKTU NA MARTINSKOM VRCHU V NITRE
OPISAH	PROTIPOŽIARNA BEZPEČNOSŤ STAVBY
SITUÁCIA	

ŽUPNÉ NÁMESTIE 9	PROJEKT
949 01 NITRA	7/2016
STUPEŇ	8x44
FORMÁT	E1:2.4
ČASŤ	SO.01-SO.10
PROFESIA	PBS
Č.p.RIL:	1
MIERKA	1:500

POZNÁMKA :
OBJEKTY SA ODSTRÁŇA V CELOM OBJEME VKRÁŤAŇE PODZEMNÝCH ZÁKLADOV AŽ NA ÚROVEŇ ICH ZÁKLADOVEJ ŠKAFY. SPENENÉ PLOCHY A VYMEZENÉ PLOCHY PRI OBJEKTE A POD OBJEKTOM NA PARCELE Č. 4450/143 SA ODSTRÁŇA DO ÚROVNE 165.90 M.N.M. ČO JE 0.50M POD ÚROVEŇ PENENÉHO BODU.

ODSTUPOVÁ VZDIALENOSŤ PO
PRIJAZD POŽIARNEJ JEDNOTKY
PODZEMNÝ HYDRANT

LEGENDA PO

- POLOHOPISNÝ STAV ÚZEMIA
- MESTSKÝ POZEMOK VYMEZENÝ PRE STAVBU MATERSKEJ ŠKOLY
- OBJEKTY ZAPISANÉ V ÚSTREDNOM ZOZNAMÉ KULTÚRNYCH PAMIAŤOK
- OBJEKTY OSTATNÉ
- OBJEKTY NAVROVYVANÉ NA ODSTRÁNENIE – ASANÁCIU
- ODSTRÁNENIE SPENENEJ PLOCHY A TERÉNNE VYROVNANIE

LEGENDA :