SADA	
SÚRADNICOVÝ SYSTÉM: JTSK VÝŠKOVÝ SYSTÉM: Bpv	
±0,000=166,40	

AUTOR NÁVRHU DOSTAVBY	ING. L. HOLEJŠOVSKÝ, ING. ARCH. V. JARABICA
HLAV. RIEŠITEL ÚLOHY	ING. L. HOLEJŠOVSKÝ, ING. ARCH. V. JARABICA
VYPRACOVAL	ING. J. FRANTA, ING. ARCH. V. JARABICA
KRESLIL	ING. ARCH. V. JARABICA
INVESTOR – OBSTARÁVATEĽ	MESTO NITRA, ŠTEFÁNIKOVA TRIEDA č. 60, 950 06 NITRA
NÁZOV	**MATERSKÁ ŠKOLA KASÁRNE POD ZOBOROM NITRA PRESTAVBA A PRÍSTAVBA OBJEKTU NA MARTINSKOM VRCHU**
OBSAH	**SO.01 – STAVEBNÁ ČASŤ "A" VÝKAZ DREVENÝCH VÝROBKOV**

HUMA '90
ŽUPNÉ NÁMESTIE 9
949 01 NITRA

STUPEŇ	PROJEKT
DÁTUM	6/2016
FORMÁT	A4
ČASŤ	E1.2.1
STAV. OBJEKT	SO 01
PROFESIA	ARCH.
Č.PRÍL.: 11	MIERKA 1:50

POLOŽKA	ZNAČKA ROZMER	NÁKRES	PODLAŽIE	POČET CELKOM	POPIS
D1	1130/2110	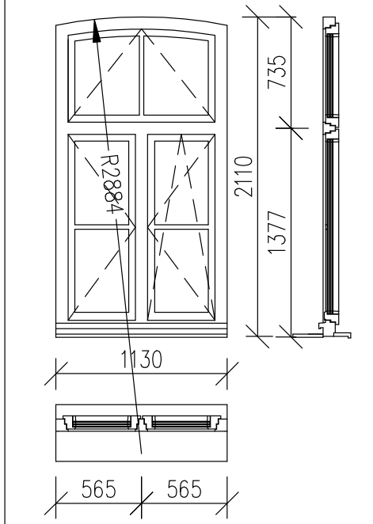 DETAIL VIĎ. VÝKRES Č. 7 NA VETRACIE OTVÁRAVO SKLOPNÉ KRÍDLA V M.Č. A1.13, A1.15, A1.18 OSADIŤ SIEŤKY PROTI HMYZU	1NP 2NP	16 –	DREVENÉ EXTERIÉROVÉ DVOJKRÍDLOVÉ OKNO S NADSVETLÍKOM SKLÁPACÍM – DELIACI STLPIK OKENNÝCH KRÍDEL – PRIEČNIK POD NADSVETLÍKOM – PRE STAVEBNÝ OTVOR 1130X2110 V MUROVANEJ TEHLOVEJ STENE S KLENBOVÝM NADPRAŽÍM JEDNO KRÍDLO OTVÁRAVÉ A DRUHÉ OTVÁRAVO SKLOPNÉ SKLENÁ VÝPLŇ TROJSKLO ČÍRE – DELIACE PRIEČNIKY PREDSADENÉ PRED SKLENOU VÝPLŇOU – Ko=1,1 A LEPŠIA KOVANIE (ZÁVESY A KLUČKY) BRONZ ALEBO VO FARBE OKENNEJ VÝPLNE – POVRCHOVÁ ÚPRAVA DREVENEJ ČASTI MORENÍM V ODTIENI PÍNIA DO OKENNÝCH KRÍDIEL OSADIŤ VNÚTORNÉ OKENNÉ ŽALUZIE HLINÍKOVÉ – FAREBNÚ ÚPRAVU ODSÚHLASIŤ NA PODKLADE VZORKOVNÍKA S PROJEKTANTOM PRED REALIZÁCIOU SÚČASŤOU DODÁVKY JE PARAPETNÁ VNÚTORNÁ DREV. DOSKA V MATERIÁLY A FARBE OKENNEJ VÝPLNE. VONKAJŠÍ PARAPET SA ZREALIZUJE Z KERAMICKÝCH TVAROVIEK V TEHLOVOČERV. FAREBNEJ ŠTRUKTÚRE – TYP KLINKER CRINITZBAUKERAMIK. ČLENENIE A TVAR OKENNEJ VÝPLNE JE V ZÁKLADNEJ FORME ZÁVÄZNÝ – PROFILY UPRAVÝ VÝROBCA PODLA VÝROBNÝCH MOŽNOSTÍ A PRED VÝROBOU ODSÚHLASÍ S KPÚ V NITRE POHLAD Z VONKAJŠEJ STRANY OTVORY PRED VÝROBOU OKENNEJ VÝPLNE PREMERAŤ !
D1a	1130/2110	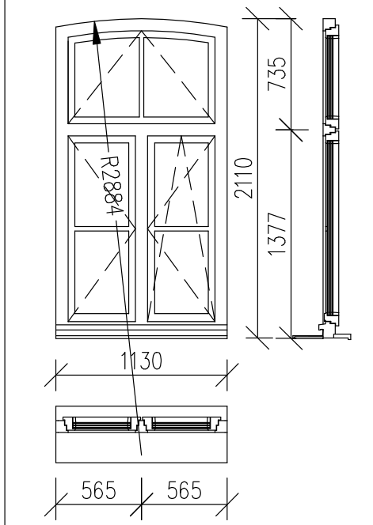 DETAIL VIĎ. VÝKRES Č. 7	1NP 2NP	4 –	DREVENÉ EXTERIÉROVÉ DVOJKRÍDLOVÉ OKNO S NADSVETLÍKOM SKLÁPACÍM – DELIACI STLPIK OKENNÝCH KRÍDEL – PRIEČNIK POD NADSVETLÍKOM – PRE STAVEBNÝ OTVOR 1130X2110 V MUROVANEJ TEHLOVEJ STENE S KLENBOVÝM NADPRAŽÍM JEDNO KRÍDLO OTVÁRAVÉ A DRUHÉ OTVÁRAVO SKLOPNÉ SKLENÁ VÝPLŇ TROJSKLO ČÍRE – DELIACE PRIEČNIKY PREDSADENÉ PRED SKLENOU VÝPLŇOU – Ko=1,1 A LEPŠIA KOVANIE (ZÁVESY A KLUČKY) BRONZ ALEBO VO FARBE OKENNEJ VÝPLNE – POVRCHOVÁ ÚPRAVA DREVENEJ ČASTI MORENÍM V ODTIENI PÍNIA SÚČASŤOU DODÁVKY JE PARAPETNÁ VNÚTORNÁ DREV. DOSKA V MATERIÁLY A FARBE OKENNEJ VÝPLNE. VONKAJŠÍ PARAP. SA ZREALIZUJE Z KERAMICKÝCH TVAROVIEK V TEHLOVOČERV. FAREBNEJ ŠTRUKTÚRE – TYP KLINKER CRINITZBAUKERAMIK. ČLENENIE A TVAR OKENNEJ VÝPLNE JE V ZÁKLADNEJ FORME ZÁVÄZNÝ – PROFILY UPRAVÝ VÝROBCA PODLA VÝROBNÝCH MOŽNOSTÍ A PRED VÝROBOU ODSÚHLASÍ S KPÚ V NITRE POHLAD Z VONKAJŠEJ STRANY OTVORY PRED VÝROBOU OKENNEJ VÝPLNE PREMERAŤ !
D2	760/2110	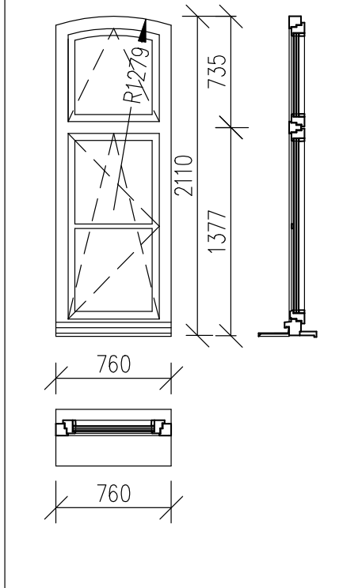 DETAIL VIĎ. VÝKRES Č. 7	1NP 2NP	2 –	DREVENÉ EXTERIÉROVÉ JEDNOKRÍDL. OKNO S NADSVETLÍKOM SKLÁPACÍM – DELIACI PRIEČNIK POD NADSVETLÍKOM TAVEBNÝ OTVOR 760X2110 V MUROVANEJ TEHLOVEJ STENE S KLENBOVÝM NADPRAŽÍM KRÍDLO OTVÁRAVÉ A SKLOPNÉ, NADSVETLÍK SKLOPNÝ SKLENÁ VÝPLŇ TROJSKLO ČÍRE – DELIACE PRIEČNIKY PREDSADENÉ PRED SKLENOU VÝPLŇOU – Ko=1,1 A LEPŠIA KOVANIE (ZÁVESY A KLUČKY) BRONZ ALEBO VO FARBE OKENNEJ VÝPLNE – POVRCHOVÁ ÚPRAVA DREVENEJ ČASTI MORENÍM V ODTIENI PÍNIA DO OKENNÝCH KRÍDIEL OSADIŤ VNÚTORNÉ OKENNÉ ŽALUZIE HLINÍKOVÉ – FAREBNÚ ÚPRAVU ODSÚHLASIŤ NA PODKLADE VZORKOVNÍKA S PROJEKTANTOM PRED REALIZÁCIOU SÚČASŤOU DODÁVKY JE PARAPETNÁ VNÚTORNÁ DREV. DOSKA V MATERIÁLY A FARBE OKENNEJ VÝPLNE. VONKAJŠÍ PARAP. SA ZREALIZUJE Z KERAMICKÝCH TVAROVIEK TEHLOVOČERV. FAREBNEJ ŠTRUKTÚRE – TYP KLINKER CRINITZBAUKERAMIK. ČLENENIE A TVAR OKENNEJ VÝPLNE JE V ZÁKLADNEJ FORME ZÁVÄZNÝ – PROFILY UPRAVÝ VÝROBCA PODLA VÝROBNÝCH MOŽNOSTÍ A PRED VÝROBOU ODSÚHLASÍ S KPÚ V NITRE POHLAD Z VONKAJŠEJ STRANY OTVORY PRED VÝROBOU OKENNEJ VÝPLNE PREMERAŤ !

POLOŽKA	ZNAČKA ROZMER	NÁKRES	PODLAŽIE	POČET CELKOM	POPIS
D2a	760/2110	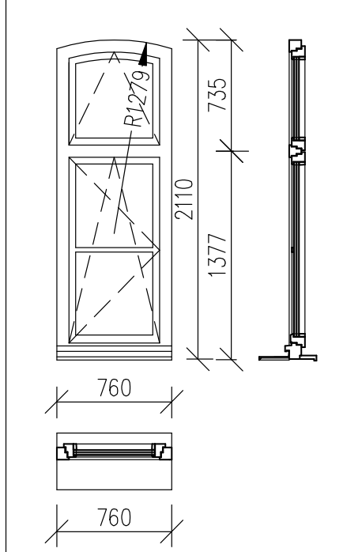 DETAIL VIĎ. VÝKRES Č. 7	1NP 2NP	2 –	DREVENÉ EXTERIÉROVÉ JEDNOKRÍDL. OKNO S NADSVETLÍKOM SKLÁPACÍM – DELIACI PRIEČNIK POD NADSVETLÍKOM TAVEBNÝ OTVOR 760X2110 V MUROVANEJ TEHLOVEJ STENE S KLENBOVÝM NADPRAŽÍM KRÍDLO OTVÁRAVÉ A SKLOPNÉ, NADSVETLÍK SKLOPNÝ SKLENÁ VÝPLŇ TROJSKLO ČÍRE – DELIACE PRIEČNIKY PREDSADENÉ PRED SKLENOU VÝPLŇOU – Ko=1,1 A LEPŠIA KOVANIE (ZÁVESY A KLUČKY) BRONZ ALEBO VO FARBE OKENNEJ VÝPLNE – POVRCHOVÁ ÚPRAVA DREVENEJ ČASTI MORENÍM V ODTIENI PÍNIA SÚČASŤOU DODÁVKY JE PARAPETNÁ VNÚTORNÁ DREV. DOSKA V MATERIÁLY A FARBE OKENNEJ VÝPLNE. VONKAJŠÍ PARAP. SA ZREALIZUJE Z KERAMICKÝCH TVAROVIEK V TEHLOVOČERV. FAREBNEJ ŠTRUKTÚRE – TYP KLINKER CRINITZBAUKERAMIC. ČLENENIE A TVAR OKENNEJ VÝPLNE JE V ZÁKLADNEJ FORME ZÁVÄZNÝ – PROFILY UPRAVÝ VÝROBCA PODLA VÝROBNÝCH MOŽNOSTÍ A PRED VÝROBOU ODSÚHLASÍ S KPÚ V NITRE POHLAD Z VONKAJŠEJ STRANY OTVORY PRED VÝROBOU OKENNEJ VÝPLNE PREMERAŤ !
D3	1130/3130	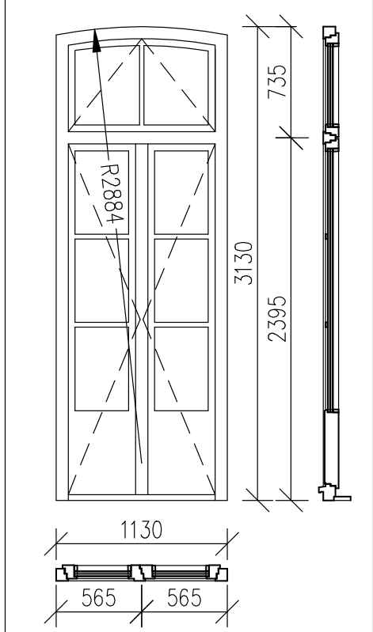 DETAIL VIĎ. VÝKRES Č. 7	1NP 2NP	2 –	DREVENÉ EXTERIÉROVÉ DVOJKRÍDLOVÉ FRANCÚZSKE OKNO S NADSVETLÍKOM BEZ DELIACEHO STLPIKA OKENNÝCH KRÍDEL PRIEČNIK POD NADSVETLÍKOM – STAVEBNÝ OTVOR 1130X3130 V MUROVANEJ TEHLOVEJ STENE S KLENBOVÝM NADPRAŽÍM KRÍDLA OTVÁRAVÉ A NADSVETLÍK SKLOPNÝ SKLENÁ VÝPLŇ TROJSKLO ČÍRE – DELIACE PRIEČNIKY PREDSADENÉ PRED SKLENOU VÝPLŇOU – Ko=1,1 A LEPŠIA KOVANIE (ZÁVESY A KLUČKY) BRONZ ALEBO VO FARBE OKENNEJ VÝPLNE – POVRCHOVÁ ÚPRAVA DREVENEJ ČASTI MORENÍM V ODTIENI PÍNIA OTVÁRANIE JE IBA Z VNÚTORNEJ STRANY SÚČASŤOU DODÁVKY JE VNÚTORNÁ PRAHOVÁ DOSKA V MATERIÁLY A FARBE OKENNEJ VÝPLNE ČLENENIE A TVAR OKENNEJ VÝPLNE JE V ZÁKLADNEJ FORME ZÁVÄZNÝ – PROFILY UPRAVÝ VÝROBCA PODLA VÝROBNÝCH MOŽNOSTÍ A PRED VÝROBOU ODSÚHLASÍ S KPÚ V NITRE POHLAD Z VONKAJŠEJ STRANY OTVORY PRED VÝROBOU OKENNEJ VÝPLNE PREMERAŤ !
D4	1130/3130	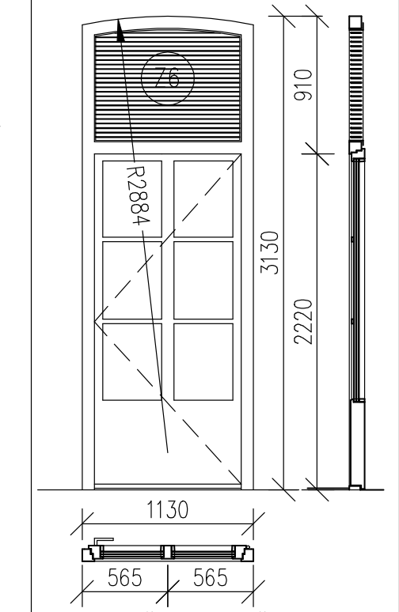 DETAIL VIĎ. VÝKRES Č. 7a	1NP 2NP	1 –	DREVENÉ EXTERIÉROVÉ VCHODOVÉ DVERE S PRESKLENÍM S NADSVETLÍKOM S OCELOVOU MREŽOU PRE VZT – MREŽA JE SÚČASŤ DODÁVKY DVERÍ – STAVEBNÝ OTVOR 1130X3130 V MUROVANEJ TEHLOVEJ STENE S KLENBOVÝM NADPRAŽÍM SKLENÁ VÝPLŇ TROJSKLO ČÍRE, VNÚTORNÉ SKLO PIESKOVANÉ DELIACI ZVISLÝ STLPIK SKLENEJ VÝPLNE – VODOROVNÉ PREDSADENÉ PRIEČNIKY PRED SKLENOU VÝPLŇOU. DVERE LAVÉ, DNU OTVÁRAVÉ – ZÁRUBEŇ RÁMOVÁ. Ko=1,1 A LEPŠIA, KLUČKA IBA Z VNÚTORNEJ STRANY KOVANIE (ZÁVESY A KLUČKY) BRONZ ALEBO VO FARBE DVERNEJ VÝPLNE – POVRCHOVÁ ÚPRAVA DREVENEJ ČASTI MORENÍM V ODTIENI PÍNIA, MREŽA ŠEDOČIERNA NCS 7500 ZÁMOK VLOŽKOVÝ BEZPEČNOSTNÝ. PRAHOVÁ DOSKA V MATERIÁLY A FARBE DVERNEJ VÝPLNE. ČLENENIE A TVAR DVERNEJ VÝPLNE JE V ZÁKLADNEJ FORME ZÁVÄZNÝ – PROFILY UPRAVÝ VÝROBCA PODLA VÝROBNÝCH MOŽNOSTÍ A PRED VÝROBOU ODSÚHLASÍ S KPÚ V NITRE POHLAD Z VONKAJŠEJ STRANY OTVOR PRED VÝROBOU DVEROVEJ VÝPLNE PREMERAŤ !

POLOŽKA	ZNAČKA ROZMER	NÁKRES	PODLAŽIE	POČET CELKOM	POPIS
D5a	1580/3003	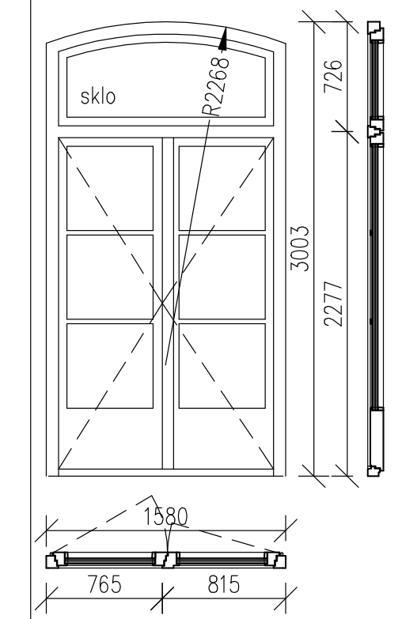 DETAIL VIĎ. VÝKRES Č. 7	1NP 2NP	1 –	DREVENÉ EXTERIÉROVÉ VCHODOVÉ DVERE PLNÉ S ČLENENÍM S NADSVETLÍKOM PEVNÝM – STAVEBNÝ OTVOR 1580x3003 DVERE DNU OTVÁRAVÉ DVOJKRÍDLOVÉ, ARETOVANÉ LAVÉ KRÍDL. ZÁRUBEŇ RÁMOVÁ OSADENÁ MEDZI OSTENIAMI V MUROVANEJ TEHLOVEJ STENE S KLENBOVÝM NADPRAŽÍM SKLENÁ VÝPLŇ SVETLÍKA TROJSKLO ČÍRE, DVERNÁ VÝPLŇ S TEPELNOU IZOLÁCIOU PRE Ko=1,1 A LEPŠIA. KOVANIE: KLUČKA Z VNÚTORNEJ STRANY A GULA Z VONKAJŠEJ STRANY, ZÁMOK VLOŽKOVÝ BEZPEČNOSTNÝ. KOVANIE (ZÁVESY A KLUČKY) BRONZ ALEBO VO FARBE DVERNEJ VÝPLNE – POVRCHOVÁ ÚPRAVA DREVENEJ ČASTI MORENÍM V ODTIENI PÍNIA. ČLENENIE A TVAR DVERNEJ VÝPLNE JE V ZÁKLADNEJ FORME ZÁVÄZNÝ – PROFILY UPRAVÝ VÝROBCA PODLA VÝROBNÝCH MOŽNOSTÍ A PRED VÝROBOU ODSÚHLASÍ S KPÚ V NITRE POHLAD Z VONKAJŠEJ STRANY OTVOR PRED VÝROBOU DVEROVEJ VÝPLNE PREMERAŤ !
D5b	1580/3003	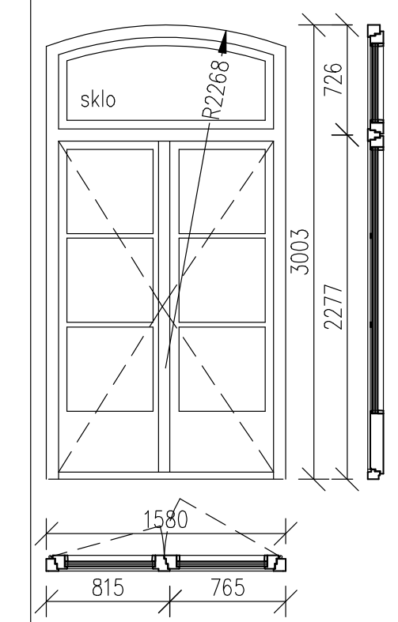 DETAIL VIĎ. VÝKRES Č. 7	1NP 2NP	1 –	DREVENÉ EXTERIÉROVÉ VCHODOVÉ DVERE PLNÉ S ČLENENÍM S NADSVETLÍKOM PEVNÝM – STAVEBNÝ OTVOR 1580x3003 DVERE DNU OTVÁRAVÉ DVOJKRÍDLOVÉ, ARETOV. PRAVÉ KRÍDLO. ZÁRUBEŇ RÁMOVÁ OSADENÁ MEDZI OSTENIAMI V MUROVANEJ TEHLOVEJ STENE S KLENBOVÝM NADPRAŽÍM SKLENÁ VÝPLŇ SVETLÍKA TROJSKLO ČÍRE, DVERNÁ VÝPLŇ S TEPELNOU IZOLÁCIOU PRE Ko=1,1 A LEPŠIA. KOVANIE: KLUČKA Z VNÚTORNEJ STRANY A GULA Z VONKAJŠEJ STRANY, ZÁMOK VLOŽKOVÝ BEZPEČNOSTNÝ. KOVANIE (ZÁVESY A KLUČKY) BRONZ ALEBO VO FARBE DVERNEJ VÝPLNE – POVRCHOVÁ ÚPRAVA DREVENEJ ČASTI MORENÍM V ODTIENI PÍNIA. ČLENENIE A TVAR DVERNEJ VÝPLNE JE V ZÁKLADNEJ FORME ZÁVÄZNÝ – PROFILY UPRAVÝ VÝROBCA PODLA VÝROBNÝCH MOŽNOSTÍ A PRED VÝROBOU ODSÚHLASÍ S KPÚ V NITRE POHLAD Z VONKAJŠEJ STRANY OTVOR PRED VÝROBOU DVEROVEJ VÝPLNE PREMERAŤ !
D6	940/1600	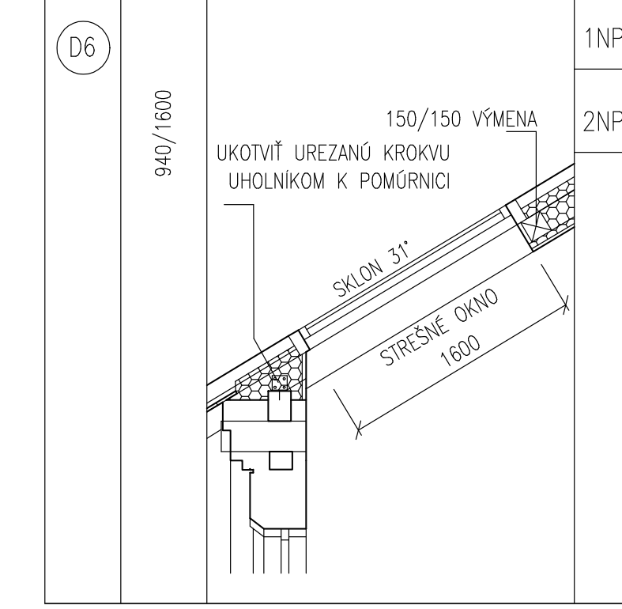 150/150 VÝMENA UKOTVIŤ UREZANÚ KROKVU UHOLNÍKOM K POMÚRNICI SKLON 31° STREŠNÉ OKNO 1600	1NP 2NP	– 4	DREVENÉ KYVNÉ STREŠNÉ OKNO TYP VELUX GGU-P10 S ODOLNOSŤOU PROTI UV ŽIARENIU M08 0073.21 S INTEGROVANÝM ELEKTRICKÝM OTVÁRANÍM, ZAŤAHOVANÍM ROLETY A PROTISLNEČNEJ MARKÍZY, VONKAJŠIA ÚPRAVA OPLECHOVANÍMLAKOVANÝM HLINÍKOVÝM PLECHOM VO FARBE NCS S 7500, VONKAJŠIA MARKÍZA MML, VNÚTORNÁ ROLETA FARBA BORDOVÁ ALEBO ČIERNA, SKLENÁ VÝPLŇ Uw 1,4 G=0,56. ELEKTRICKÉ PRIPOJENIE OD ZÁSUVKY JE SÚČASŤOU DODÁVKY A MONTÁŽE STREŠNÉHO OKNA. POVRCHOVÁ ÚPRAVA DREVENEJ ČASTI MORENÍM V ODTIENI PÍNIA A MATNÝM LAKOVANÍM. OTVOR, STAVEBNÚ ÚPRAVU A MONTÁŽ UROBIŤ PODLA TECHNICKÉHO LISTU A TECHNOLOGICKÉHO PREDPISU VÝROBCU. POHLAD Z VONKAJŠEJ STRANY OTVOR PRED VÝROBOU OKENNEJ VÝPLNE PREMERAŤ !

POLOŽKA	ZNAČKA ROZMER	NÁKRES	PODLAŽIE	POČET CELKOM	POPIS
D7	ø1200	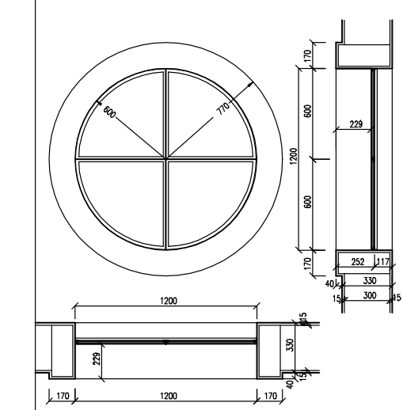 DETAIL VIĎ. VÝKRES Č. 7	1NP 2NP	– 2	JESTV. OKENNÁ VÝPLŇ V ŠTÍT. MURIVE KRUHOVÉHO TVARU JEDNODUCHÉ ZASKLENIE ČÍRE SKLO HRÝBKY 4–6 MM ZACHOVAŤ A REPASOVAŤ RÁM Z OCELOVÉHO "T" PROFILU OKNO PEVNÉ – OBNOVIŤ NÁTER RÁMU (ŠEDOČIERNA FARBA) A JEDNODUCHÉ ZASKLENIE – REŠTAURÁTORSKÁ ÚPRAVA VONKAJŠÍ PARAPET UPRAVIŤ HYDROFÓBNYM NÁTEROM PRE ZNÍŽENIE NASIAKAVOSTI OMIETKY ČLENENIE A TVAR OKNA JE DANÝ PÔVODNÝM STAVOM POHLAD Z VONKAJŠEJ STRANY PRED VÝROBOU SKLENEJ VÝPLNE OTVORY PREMERAŤ !
D8 D8a	8067/600	ZOSTAVA PRESKLENÉHO PÁSU Z OKENNÝCH VÝPLNÍ A SKLOBETÓNU	1NP 2NP	– 2	

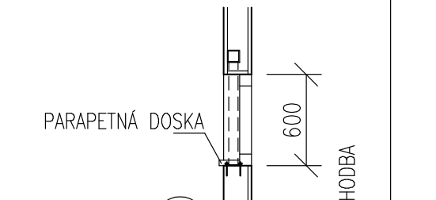

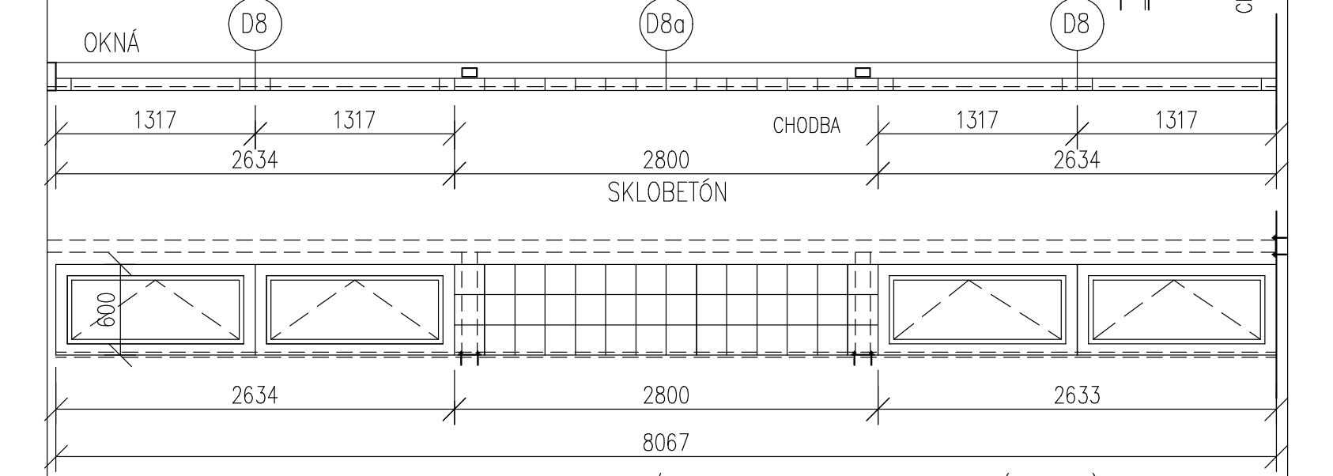

OKNO 1317/600 .... (2x4 KS) CELKOM 8 KS
DETAIL VIĎ. VÝKRES Č. 9
SKLOBETÓNOVÁ TVAROVKA 200/200 ...... (2x42 KS) CELKOM 84 KS

POLOŽKA D8 – DREVENÉ VNÚTORNÉ OKNO SKLÁPACIE DO MIESTNOSTI NA 2.NP (ZOSTAVA 2x1317/600) S VÁKUOVANÝM DVOJSKLOM (PRE ZVUKOVÚ IZOLÁCIU). SKLO PRIEHLADNÉ. DREVENÉ RÁMY FARBA ŠEDÁ RAL 7004 MATNÁ DETTO KOVANIE. OTVÁRANIE ZO STRANY MIESTNOSTI SPÁLNE.

POLOŽKA D8a – SKLOBETÓNOVÁ STENA Z TVAROVIEK 200/200/80 Z ČÍREHO SKLA – OSADIŤ MEDI OKENNÉ VÝPLNE. ŠKÁRY STUŽENÉ HLADKOU STAVEBNOU OCELOU ø6MM. ŠKÁROVANIE FARBA ŠEDÁ SVETLÁ.

OTVOR A KONŠTRUKCIA OCELOVÉHO RÁMU JE DODÁVKOU STAVEBNEJ ČASTI VRÁTANE PODPERNÝCH STLPIKOV. V DODÁVKE OKENNEJ VÝPLNE JE DREVENÁ PARAPETNÁ DOSKA – POVRCHOVÁ ÚPRAVA DOSKY NÁTEROM V ŠEDEJ SVETLEJ MATNEJ FARBE RAL 7004, KOTVENÁ K PODKLADU LEPENÍM.

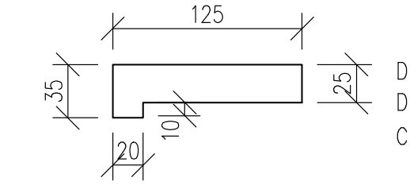

DLŽKA 2 x 2735 MM
DLŽKA 1 x 2600 MM
CELKOVÁ DLŽKA 8070 MM

POHLAD NA ZOSTAVU Z CHODBOVEJ STRANY
PRED VÝROBOU OKENNEJ VÝPLNE OTVORY PREMERAŤ !

POLOŽKA	ZNAČKA ROZMER	NÁKRES	PODLAŽIE	POČET CELKOM	POPIS
D9	1600/1100	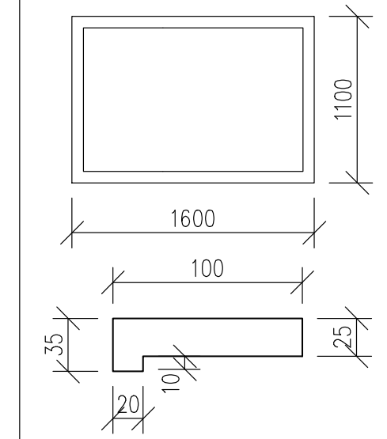	1NP 2NP	1 –	DREVENÉ VNÚTORNÉ OKNO S PEVNÝM JEDNODUCHÝM ZASKLENÍM DO OTVORU 1600x1100 STAVEBNÝ OTVOR V MUROVANEJ TEHLOVEJ PRIEČKOVEJ STENE POVRCHOVÁ ÚPRAVA DREVENEJ ČASTI V ŠEDEJ SVETLEJ FARBE RAL 7004, SKLO PRIEHLADNÉ. SÚČASŤOU DODÁVKY JE PARAPETNÁ VNÚTORNÁ DREV. DOSKA V MATERIÁLY A FARBE OKENNEJ VÝPLNE. DLŽKA 1 x 1620 MM PROFILY OKNA UPRAVÝ VÝROBCA PODLA VÝROBNÝCH MOŽNOSTÍ. OKNO ZO STRANY KANCELÁRIE OSADIŤ V ROVINE MURIVA POHLAD NA SCHÉMU JE ZO STRANY CHODBY. OTVOR PRED VÝROBOU OKENNEJ VÝPLNE PREMERAŤ !
D10	2100/1250	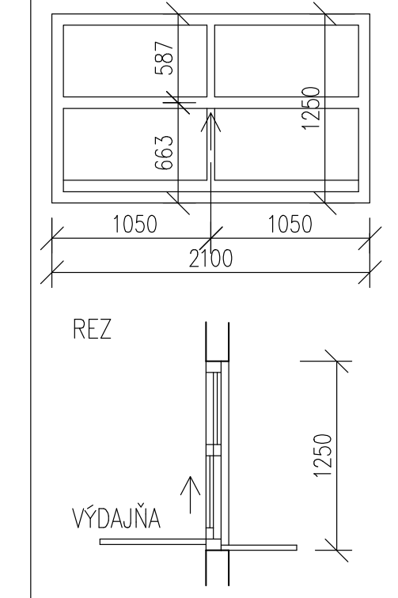	1NP 2NP	1 –	DREVENÉ VNÚTORNÉ OKNO S PEVNÝM A VÝSUVNÝM KRÍDLOM S JEDNODUCHÝM ZASKLENÍM DO OTVORU 2100x1250 STAVEBNÝ OTVOR V MUROVANEJ TEHLOVEJ PRIEČKOVEJ STENE KOVANIE (ZÁVESY A KLUČKY) VO FARBE OKENNEJ VÝPLNE – POVRCHOVÁ ÚPRAVA DREVENEJ ČASTI V ŠEDEJ SVETLEJ MATNEJ FARBE RAL 7004, SKLO NEPRIEHLADNÉ PIESKOVANÉ, VÝSUVNÉ KRÍDLO OSADENÉ Z MIESTNOSTI VÝDAJNE STRAVY. ČLENENIE A TVAR OKENNEJ VÝPLNE JE V ZÁKLADNEJ FORME ZÁVÄZNÝ – PROFILY UPRAVÝ VÝROBCA PODLA VÝROBNÝCH MOŽNOSTÍ. OKNO ZO STRANY VÝDAJNE OSADIŤ V ROVINE MURIVA POHLAD NA SCHÉMU JE ZO STRANY JEDÁLNE. OTVOR PRED VÝROBOU OKENNEJ VÝPLNE PREMERAŤ !
D11	845/1250	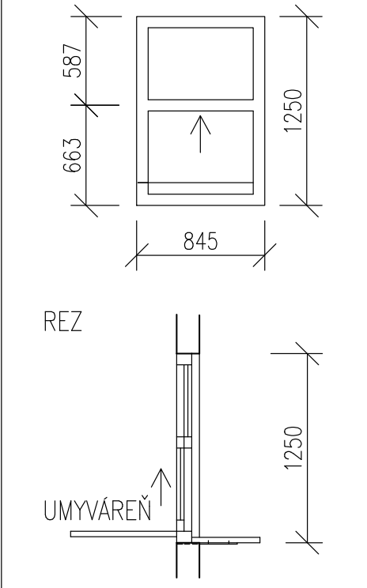	1NP 2NP	1 –	DREVENÉ VNÚTORNÉ OKNO S PEVNÝM A VÝSUVNÝM KRÍDLOM S JEDNODUCHÝM ZASKLENÍM DO OTVORU 845x1250 STAVEBNÝ OTVOR V MUROVANEJ TEHLOVEJ PRIEČKOVEJ STENE KOVANIE (ZÁVESY A KLUČKY) VO FARBE OKENNEJ VÝPLNE – POVRCHOVÁ ÚPRAVA DREVENEJ ČASTI V ŠEDEJ SVETLEJ MATNEJ FARBE RAL 7004, SKLO NEPRIEHLADNÉ PIESKOVANÉ, VÝSUVNÉ KRÍDLO OSADENÉ Z MIESTNOSTI UMYVÁRNE RIADU. ČLENENIE A TVAR OKENNEJ VÝPLNE JE V ZÁKLADNEJ FORME ZÁVÄZNÝ – PROFILY UPRAVÝ VÝROBCA PODLA VÝROBNÝCH MOŽNOSTÍ. OKNO ZO STRANY UMYVÁRNE OSADIŤ V ROVINE MURIVA POHLAD NA SCHÉMU JE ZO STRANY JEDÁLNE. OTVOR PRED VÝROBOU OKENNEJ VÝPLNE PREMERAŤ !

POLOŽKA	ZNAČKA ROZMER	NÁKRES	PODLAŽIE	POČET CELKOM	POPIS
D12 D13 D14 D15	3400/600 4471/600 800/2000+600 1100/2000+600	ZOSTAVA PRESKLENÉHO PÁSU Z DVERNÝCH, OKENNÝCH VÝPLNÍ A SKLOBETÓNU	1NP 2NP	2 –	DVERE 900/2000 S RÁMOV. ZÁRUBŇOU S NADSVETLÍKOM PRE OTVOR 1100/2600 – CELKOM 1xLAVÉ + 1xPRAVÉ DVERE 600/2000 S RÁMOV. ZÁRUBŇOU S NADSVETLÍKOM PRE OTVOR 800/2600 – CELKOM 1xLAVÉ + 1xPRAVÉ OKNO 1490/600 ....(2x3 KS) CELKOM 6 KS SKLOBETÓNOVÁ TVAROVKA 200/200 ....(2x51 KS) CELKOM 102 KS

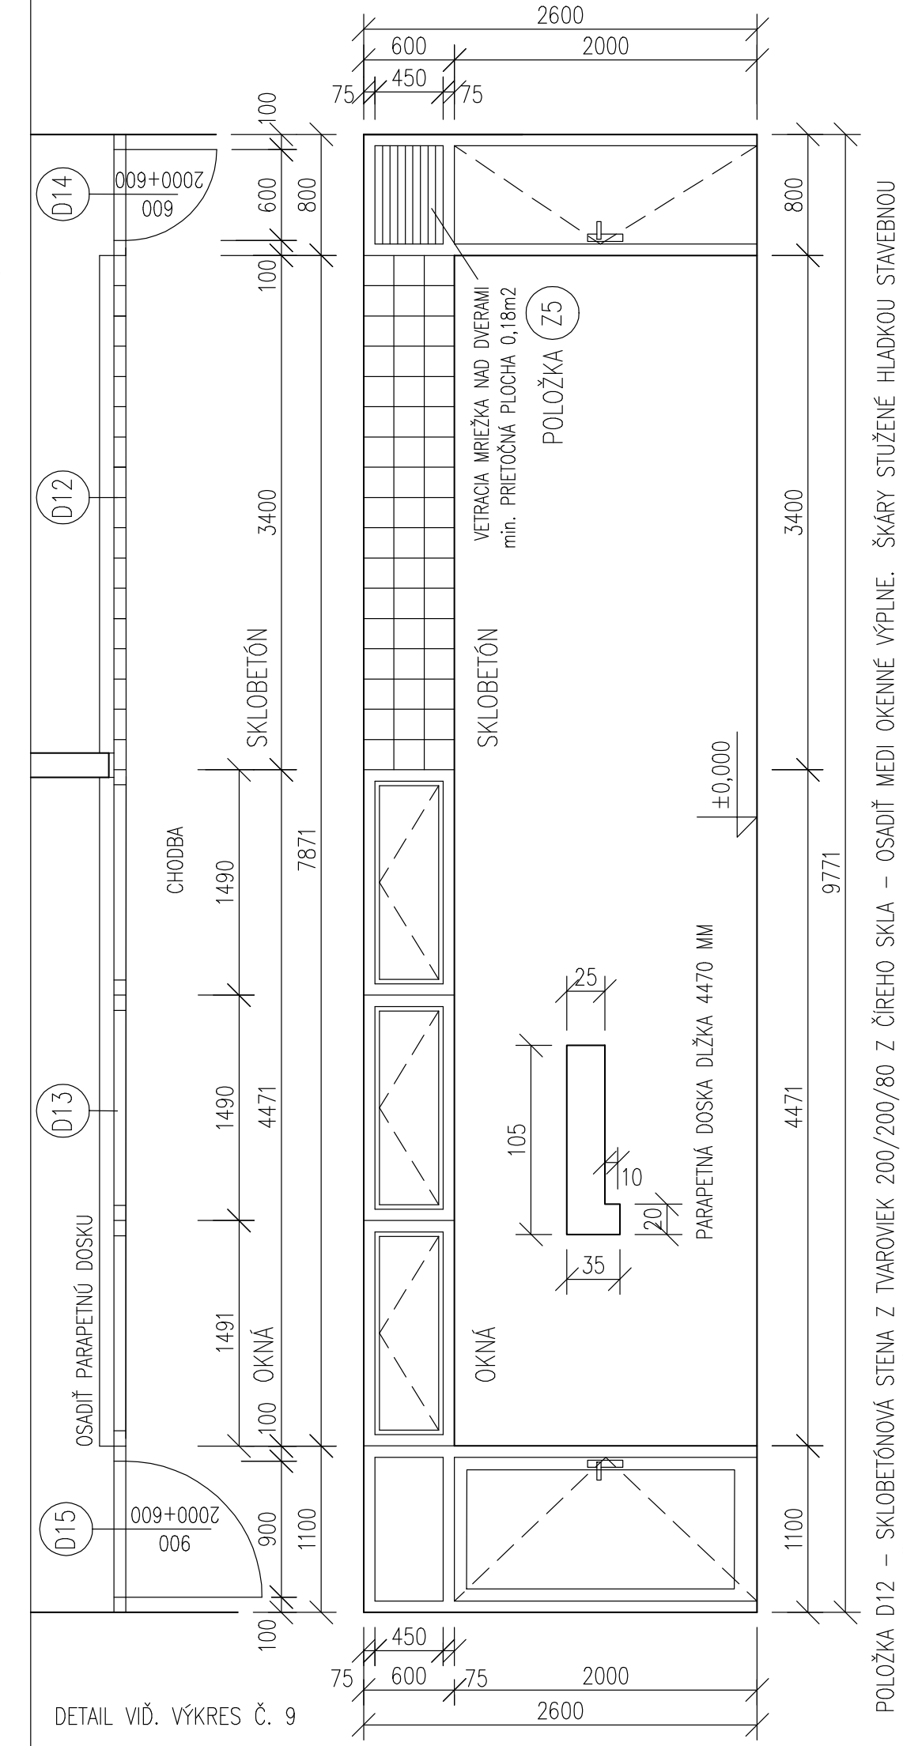

DETAIL VIĎ. VÝKRES Č. 9

POLOŽKA D12 – SKLOBETÓNOVÁ STENA Z TVAROVIEK 200/200/80 Z ČÍREHO SKLA – OSADIŤ MEDI OKENNÉ VÝPLNE. ŠKÁRY STUŽENÉ HLADKOU STAVEBNOU OCELOU ø6MM. ŠKÁROVANIE FARBA ŠEDÁ SVETLÁ.
POLOŽKA D13 – DREVENÉ VNÚTORNÉ OKNO SKLÁPACIE DO MIESTNOSTI HERNE (ZOSTAVA 3x1490/600) S VÁKUOVANÝM DVOJSKLOM (PRE ZVUKOVÚ IZOLÁCIU). SKLO PRIEHLADNÉ. DREVENÉ RÁMY FARBA ŠEDÁ SVETLÁ MATNÁ RAL 7004 DETTO KOVANIE. OTVÁRANIE ZO STRANY MIESTNOSTI HERNE. V DODÁVKE OKENNEJ VÝPLNE JE DREVENÁ PARAPETNÁ DOSKA – POVRCHOVÁ ÚPRAVA DOSKY NÁTEROM V ŠEDEJ SVETLEJ MATNEJ FARBE RAL 7004, KOTVENÁ K PODKLADU LEPENÍM.
POLOŽKA D14 – DREVENÉ VNÚTORNÉ DVERE PLNÉ HLADKÉ 600/2000 DO RÁMOVEJ ZÁRUBNE S NADSVETLÍKOM VYPLNENÝM AL VETRACOU MIEREŽKOOU KOVANIE KLUČKA – KLUČKA S WC ZÁPADKOU, ZÁMOK DOZICKÝ. FARBA DVERÍ A ZÁRUBNE ŠEDEJ SVETLEJ FARBE RAL 7004, DETTO VETRACIA MRIEŽKA.
POLOŽKA D15 – DREVENÉ VNÚTORNÉ DVERE PRESKLENÉ 900/2000 DO RÁMOVEJ ZÁRUBNE S NADSVETLÍKOM, SKLO PRIEHLADNÉ, NA DVERÁCH BEZPEČNOSTNÉ KOVANIE KLUČKA – KLUČKA, ZÁMOK VLOŽKOVÝ. FARBA DVERÍ A ZÁRUBNE V ŠEDEJ SVETLEJ FARBE RAL 7004, DETTO NADSVETLÍK. DVERNÉ KRÍDLA ZAPUSTENÉ V ROVINE ZÁRUBNE. DVERE SO ZVÝŠENOU ZVUKOVOV TESNOSŤOU.

TVAROVO ZOSÚLADIŤ PROFILY V CELEJ ZOSTAVE, POHLAD NA ZOSTAVU Z CHODBOVEJ STRANY. PRED VÝROBOU PRVKOV VÝPLNE OTVORY PREMERAŤ !

POLOŽKA	ZNAČKA ROZMER	NÁKRES	PODLAŽIE	ČASŤ L	ČASŤ P	OBJEKT CELKOM	POPIS
D16	1400/1970	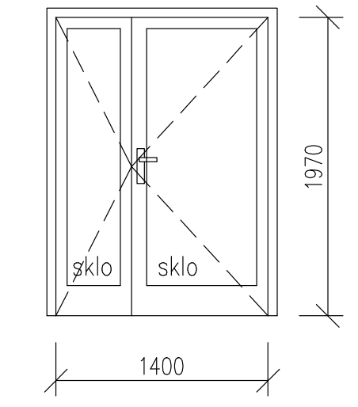	 1NP 2NP	2 2 –	 –	2	DREVENÉ INTERIÉROVÉ DVOJKRÍDL. ASYMETR. DVERE OTVÁRAVÉ, S POLODRÁŽKOU, S LAVÝM ARETOVANÝM KRÍDLOM, PRESKLENÉ. KRÍDLA 900/1970 PRAVÉ, 500/1970 LAVÉ ARETOV. SKLO PRIEHLADNÉ BEZPEČNOSTNÉ. DO DREVENEJ OBLOŽKOVEJ ZÁRUBNE OBLOŽKOVÁ ZÁRUBEŇ V DODÁVKE DVERÍ ROZMER STAVEBNÉHO OTVORU 1500/2020 V BETÓNOVEJ STENE HR. 160 mm POVRCHOVÁ ÚPRAVA DVERÍ A ZÁRUBNE: SIVÁ ODTIEŇ RAL 7004 KOVANIE: KLUČKA–KLUČKA MATNÝ NEREZ ALEBO VO FARBE DVERNEJ VÝPLNE UZAMYKANIE: ZÁMOK VLOŽKOVÝ BEZ PRAHU – PRECHODOVÁ LIŠTA POHLAD V SCHÉME ZO STRANY OTVÁRANIA OTVOR PRED REALIZ. VÝROBKU PREMERAŤ !
D17	900/1970	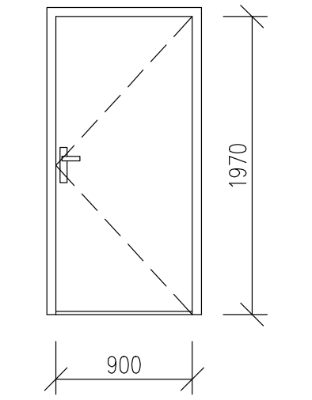	 1NP 2NP	– – –	1 1 –	1 1P	DREVENÉ INTERIÉROVÉ JEDNOKRÍDLOVÉ DVERE OTVÁRAVÉ, S POLODRÁŽKOU, PLNÉ KRÍDLO PRAVÉ PRE SVETLOSŤ 900/1970 DO DREVENEJ OBLOŽKOVEJ ZÁRUBNE OBLOŽKOVÁ ZÁRUBEŇ V DODÁVKE DVERÍ ROZMER STAVEBNÉHO OTVORU 1000/2020 V MUROVANEJ STENE HR. 150 mm POVRCHOVÁ ÚPRAVA: SIVÁ ODTIEŇ RAL 7004 KOVANIE: KLUČKA–KLUČKA MATNÝ NEREZ ALEBO VO FARBE DVERNEJ VÝPLNE UZAMYKANIE: ZÁMOK VLOŽKOVÝ S PRAHOM V DODÁVKE DVERNEJ VÝPLNE OTVOR PRED REALIZ. VÝROBKU PREMERAŤ !
D18	700/1970	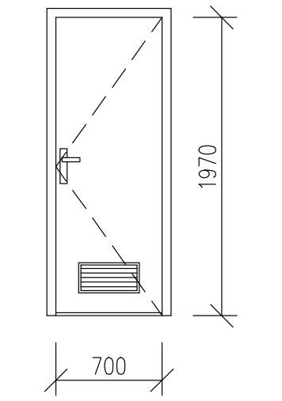	 1NP 2NP	– – –	1 1 –	1 1P	DREVENÉ INTERIÉROVÉ JEDNOKRÍDLOVÉ DVERE OTVÁRAVÉ, S POLODRÁŽKOU, PLNÉ KRÍDLO PRAVÉ PRE SVETLOSŤ 700/1970 DO DREVENEJ OBLOŽKOVEJ ZÁRUBNE OBLOŽKOVÁ ZÁRUBEŇ V DODÁVKE DVERÍ ROZMER STAVEBNÉHO OTVORU 800/2020 V MUROVANEJ STENE HR. 150 mm POVRCHOVÁ ÚPRAVA: SIVÁ ODTIEŇ RAL 7004 KOVANIE: KLUČKA–KLUČKA MATNÝ NEREZ ALEBO VO FARBE DVERNEJ VÝPLNE UZAMYKANIE: ZÁMOK DOZICKÝ S PRAHOM V DODÁVKE DVERNEJ VÝPLNE DO DVERNÉHO KRÍDLA OSADIŤ AL VETRACIU MRIEŽKU 400/200 (MRIEŽKA DODÁVKA VZT) – OSADÍ DODAVATEL DVERÍ OTVOR PRED REALIZ. VÝROBKU PREMERAŤ !

POLOŽKA	ZNAČKA ROZMER	NÁKRES	PODLAŽIE	ČASŤ L	ČASŤ P	OBJEKT CELKOM	POPIS
D19	700/1970	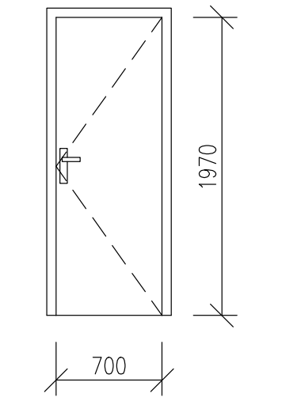	 1NP 2NP	– – –	1 1 –	1 1P	DREVENÉ INTERIÉROVÉ JEDNOKRÍDLOVÉ DVERE OTVÁRAVÉ, S POLODRÁŽKOU, PLNÉ KRÍDLO PRAVÉ PRE SVETLOSŤ 700/1970 DO DREVENEJ OBLOŽKOVEJ ZÁRUBNE OBLOŽKOVÁ ZÁRUBEŇ V DODÁVKE DVERÍ ROZMER STAVEBNÉHO OTVORU 800/2020 V MUROVANEJ STENE HR. 125 mm POVRCHOVÁ ÚPRAVA: SIVÁ ODTIEŇ RAL 7004 KOVANIE: KLUČKA–KLUČKA MATNÝ NEREZ ALEBO VO FARBE DVERNEJ VÝPLNE UZAMYKANIE: ZÁPADKA WC BEZ PRAHU OTVOR PRED REALIZ. VÝROBKU PREMERAŤ !
D20	900/1970	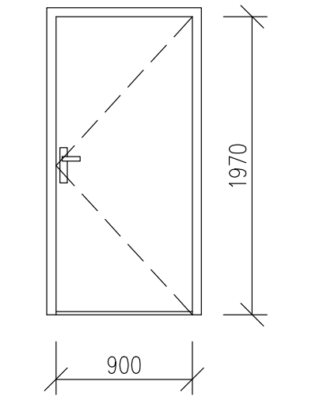	 1NP 2NP	– – –	1 1 –	1 1P	DREVENÉ INTERIÉROVÉ JEDNOKRÍDLOVÉ DVERE OTVÁRAVÉ, S POLODRÁŽKOU, PLNÉ KRÍDLO PRAVÉ PRE SVETLOSŤ 900/1970 DO DREVENEJ OBLOŽKOVEJ ZÁRUBNE OBLOŽKOVÁ ZÁRUBEŇ V DODÁVKE DVERÍ ROZMER STAVEBNÉHO OTVORU 1000/2020 V MUROVANEJ STENE HR. 150 mm POVRCHOVÁ ÚPRAVA: SIVÁ ODTIEŇ RAL 7004 KOVANIE: KLUČKA–KLUČKA MATNÝ NEREZ ALEBO VO FARBE DVERNEJ VÝPLNE UZAMYKANIE: ZÁMOK VLOŽKOVÝ S PRAHOM V DODÁVKE DVERNEJ VÝPLNE OTVOR PRED REALIZ. VÝROBKU PREMERAŤ !
D21		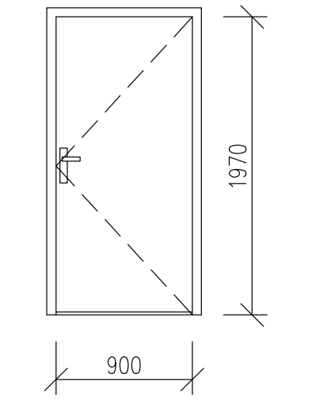	 1NP 2NP	1 1 –	1 1 –	2 1P 1L	DREVENÉ INTERIÉROVÉ JEDNOKRÍDLOVÉ DVERE OTVÁRAVÉ, S POLODRÁŽKOU, PLNÉ KRÍDLO PRE SVETLOSŤ 900/1970 DO DREVENEJ OBLOŽKOVEJ ZÁRUBNE OBLOŽKOVÁ ZÁRUBEŇ V DODÁVKE DVERÍ ROZMER STAVEBNÉHO OTVORU 1000/2020 V BETÓNOVEJ STENE HR. 160 mm POVRCHOVÁ ÚPRAVA: SIVÁ ODTIEŇ RAL 7004 KOVANIE: KLUČKA–KLUČKA MATNÝ NEREZ ALEBO VO FARBE DVERNEJ VÝPLNE UZAMYKANIE: ZÁMOK VLOŽKOVÝ S WC ZÁPAD. S PRAHOM V DODÁVKE DVERNEJ VÝPLNE OTVOR PRED REALIZ. VÝROBKU PREMERAŤ !
D22	700/1970	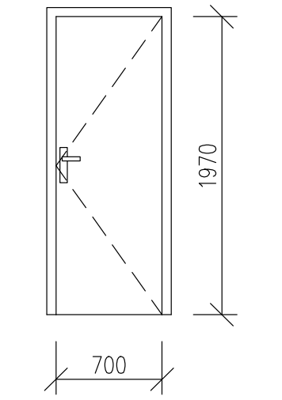	 1NP 2NP	1 1 –	1 1 –	2 1P 1L	DREVENÉ INTERIÉROVÉ JEDNOKRÍDLOVÉ DVERE OTVÁRAVÉ, S POLODRÁŽKOU, PLNÉ KRÍDLO PRAVÉ PRE SVETLOSŤ 700/1970 DO DREVENEJ OBLOŽKOVEJ ZÁRUBNE OBLOŽKOVÁ ZÁRUBEŇ V DODÁVKE DVERÍ ROZMER STAVEBNÉHO OTVORU 800/2020 V MUROVANEJ STENE HR. 125 mm POVRCHOVÁ ÚPRAVA: SIVÁ ODTIEŇ RAL 7004 KOVANIE: KLUČKA–KLUČKA MATNÝ NEREZ ALEBO VO FARBE DVERNEJ VÝPLNE UZAMYKANIE: ZÁMOK VLOŽKOVÝ S PRAHOM V DODÁVKE DVERNEJ VÝPLNE OTVOR PRED REALIZ. VÝROBKU PREMERAŤ !

POLOŽKA	ZNAČKA ROZMER	NÁKRES	PODLAŽIE	ČASŤ L	ČASŤ P	OBJEKT CELKOM	POPIS
D23	600/1970	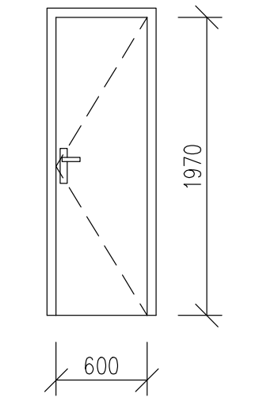	 1NP 2NP	3 2 1	2 1 1	5 2P 3L	DREVENÉ INTERIÉROVÉ JEDNOKRÍDLOVÉ DVERE OTVÁRAVÉ, S POLODRÁŽKOU, PLNÉ KRÍDLO PRE SVETLOSŤ 600/1970 DO DREVENEJ OBLOŽKOVEJ ZÁRUBNE OBLOŽKOVÁ ZÁRUBEŇ V DODÁVKE DVERÍ ROZMER STAVEBNÉHO OTVORU 700/2020 V MUROVANEJ STENE HR. 125 mm POVRCHOVÁ ÚPRAVA: SIVÁ ODTIEŇ RAL 7004 KOVANIE: KLUČKA–KLUČKA MATNÝ NEREZ ALEBO VO FARBE DVERNEJ VÝPLNE UZAMYKANIE: ZÁPADKA WC BEZ PRAHU OTVOR PRED REALIZ. VÝROBKU PREMERAŤ !
D24	1400/1970	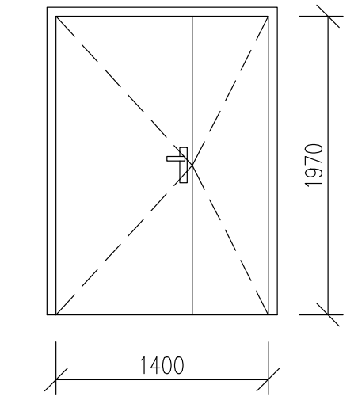 POHLAD ZO STR. OTVÁR. V 1.NP V 2.NP ZRKADLOVÝ OBRAZ	 1NP 2NP	2 1 1		2 1P 1L	DREVENÉ INTERIÉROVÉ DVOJKRÍDL. ASYMETR. DVERE OTVÁRAVÉ, S POLODRÁŽKOU, S ARET. MENŠÍM KRÍDLOM, PLNÉ HLADKÉ. KRÍDLA 900/1970 + 500/1970 (1xZRKADL. OBRAZ) DO DREVENEJ OBLOŽKOVEJ ZÁRUBNE OBLOŽKOVÁ ZÁRUBEŇ V DODÁVKE DVERÍ ROZMER STAVEBNÉHO OTVORU 1500/2020 V BETÓNOVEJ STENE HR. 160 mm POVRCHOVÁ ÚPRAVA DVERÍ A ZÁRUBNE: SIVÁ ODTIEŇ RAL 7004 KOVANIE: KLUČKA–KLUČKA MATNÝ NEREZ ALEBO VO FARBE DVERNEJ VÝPLNE UZAMYKANIE: ZÁMOK VLOŽKOVÝ NA 1.NP S PRAHOM, NA 2. NP BEZ PRAHU S PRECHODOVOU LIŠTOU OTVOR PRED REALIZ. VÝROBKU PREMERAŤ !
D25	900/1970	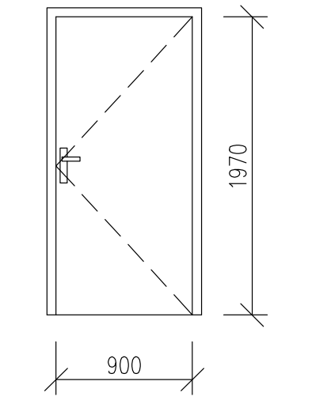	 1NP 2NP	1 1 –	3 3 –	4 3P 1L	DREVENÉ INTERIÉROVÉ JEDNOKRÍDLOVÉ DVERE OTVÁRAVÉ, S POLODRÁŽKOU, PLNÉ KRÍDLO PRE SVETLOSŤ 900/1970 DO DREVENEJ OBLOŽKOVEJ ZÁRUBNE OBLOŽKOVÁ ZÁRUBEŇ V DODÁVKE DVERÍ ROZMER STAVEBNÉHO OTVORU 1000/2020 V MUROVANEJ STENE HR. 150 mm POVRCHOVÁ ÚPRAVA: SIVÁ ODTIEŇ RAL 7004 KOVANIE: KLUČKA–KLUČKA MATNÝ NEREZ ALEBO VO FARBE DVERNEJ VÝPLNE UZAMYKANIE: ZÁMOK VLOŽKOVÝ BEZ PRAHU – OSADIŤ PRECHODOVÚ LIŠTU OTVOR PRED REALIZ. VÝROBKU PREMERAŤ !
D26	800/1970	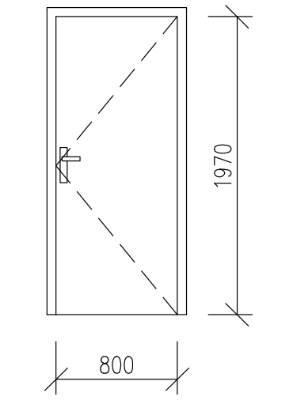	 1NP 2NP	1 1 –	– – –	1 1L	DREVENÉ INTERIÉROVÉ JEDNOKRÍDLOVÉ DVERE OTVÁRAVÉ, S POLODRÁŽKOU, PLNÉ KRÍDLO PRAVÉ PRE SVETLOSŤ 800/1970 DO DREVENEJ OBLOŽKOVEJ ZÁRUBNE OBLOŽKOVÁ ZÁRUBEŇ V DODÁVKE DVERÍ ROZMER STAVEBNÉHO OTVORU 900/2020 V MUROVANEJ STENE HR. 125 mm POVRCHOVÁ ÚPRAVA: SIVÁ ODTIEŇ RAL 7004 KOVANIE: KLUČKA–KLUČKA MATNÝ NEREZ ALEBO VO FARBE DVERNEJ VÝPLNE UZAMYKANIE: ZÁMOK DOZICKÝ BEZ PRAHU – OSADIŤ PRECHODOVÚ LIŠTU OTVOR PRED REALIZ. VÝROBKU PREMERAŤ !

POLOŽKA	ZNAČKA ROZMER	NÁKRES	PODLAŽIE	ČASŤ L	ČASŤ P	OBJEKT CELKOM	POPIS
D27	900/1970	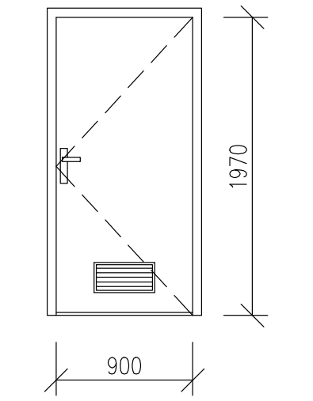	 1NP 2NP	2 2 –	2 2 –	4 2P 2L	DREVENÉ INTERIÉROVÉ JEDNOKRÍDLOVÉ DVERE OTVÁRAVÉ, S POLODRÁŽKOU, PLNÉ KRÍDLO PRE SVETLOSŤ 900/1970 DO DREVENEJ OBLOŽKOVEJ ZÁRUBNE OBLOŽKOVÁ ZÁRUBEŇ V DODÁVKE DVERÍ ROZMER STAVEBNÉHO OTVORU 1000/2020 V MUROVANEJ STENE HR. 150 mm POVRCHOVÁ ÚPRAVA: SIVÁ ODTIEŇ RAL 7004 KOVANIE: KLUČKA–KLUČKA MATNÝ NEREZ ALEBO VO FARBE DVERNEJ VÝPLNE UZAMYKANIE: ZÁMOK VLOŽKOVÝ S PRAHOM V DODÁVKE DVERNEJ VÝPLNE DO DVERNÉHO KRÍDLA OSADIŤ AL VETRACIU MRIEŽKU 400/200 (MRIEŽKA DODÁVKA VZT) – OSADÍ DODAVATEL DVERÍ OTVOR PRED REALIZ. VÝROBKU PREMERAŤ !
D28	700/1970	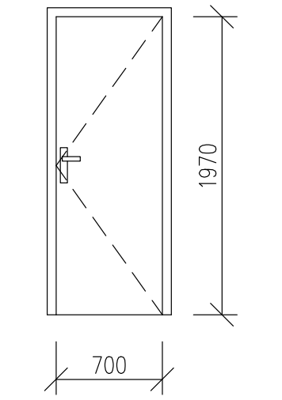	 1NP 2NP	– – –	1 1 –	1 1P	DREVENÉ INTERIÉROVÉ JEDNOKRÍDLOVÉ DVERE OTVÁRAVÉ, S POLODRÁŽKOU, PLNÉ KRÍDLO PRAVÉ PRE SVETLOSŤ 700/1970 DO DREVENEJ OBLOŽKOVEJ ZÁRUBNE OBLOŽKOVÁ ZÁRUBEŇ V DODÁVKE DVERÍ ROZMER STAVEBNÉHO OTVORU 800/2020 V MUROVANEJ STENE HR. 150 mm POVRCHOVÁ ÚPRAVA: SIVÁ ODTIEŇ RAL 7004 KOVANIE: KLUČKA–KLUČKA MATNÝ NEREZ ALEBO VO FARBE DVERNEJ VÝPLNE UZAMYKANIE: ZÁMOK VLOŽKOVÝ S PRAHOM V DODÁVKE DVERNEJ VÝPLNE OTVOR PRED REALIZ. VÝROBKU PREMERAŤ !
D29	700/1970	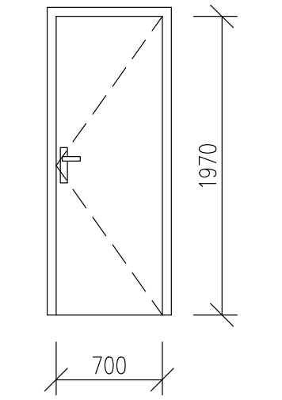	 1NP 2NP	1 1 –	– – –	1 1L	DREVENÉ INTERIÉROVÉ JEDNOKRÍDLOVÉ DVERE OTVÁRAVÉ, S POLODRÁŽKOU, PLNÉ KRÍDLO LAVÉ PRE SVETLOSŤ 700/1970 DO DREVENEJ OBLOŽKOVEJ ZÁRUBNE OBLOŽKOVÁ ZÁRUBEŇ V DODÁVKE DVERÍ ROZMER STAVEBNÉHO OTVORU 800/2020 V MUROVANEJ STENE HR. 150 mm POVRCHOVÁ ÚPRAVA: SIVÁ ODTIEŇ RAL 7004 KOVANIE: KLUČKA–KLUČKA MATNÝ NEREZ ALEBO VO FARBE DVERNEJ VÝPLNE UZAMYKANIE: WC ZÁPADKA S PRAHOM V DODÁVKE DVERNEJ VÝPLNE OTVOR PRED REALIZ. VÝROBKU PREMERAŤ !
D30	800/1970	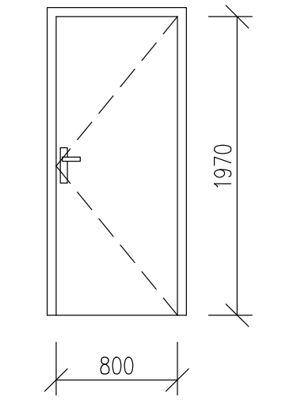	 1NP 2NP	1 1 –	– – –	1 1L	DREVENÉ INTERIÉROVÉ JEDNOKRÍDLOVÉ DVERE OTVÁRAVÉ, S POLODRÁŽKOU, PLNÉ KRÍDLO LAVÉ PRE SVETLOSŤ 800/1970 DO DREVENEJ OBLOŽKOVEJ ZÁRUBNE OBLOŽKOVÁ ZÁRUBEŇ V DODÁVKE DVERÍ ROZMER STAVEBNÉHO OTVORU 900/2020 V MUROVANEJ STENE HR. 150 mm POVRCHOVÁ ÚPRAVA: SIVÁ ODTIEŇ RAL 7004 KOVANIE: KLUČKA–KLUČKA MATNÝ NEREZ ALEBO VO FARBE DVERNEJ VÝPLNE UZAMYKANIE: ZÁMOK VLOŽKOVÝ S PRAHOM V DODÁVKE DVERNEJ VÝPLNE OTVOR PRED REALIZ. VÝROBKU PREMERAŤ !

POLOŽKA	ZNAČKA ROZMER	NÁKRES	PODLAŽIE	ČASŤ L	ČASŤ P	OBJEKT CELKOM	POPIS
D31	900/1970	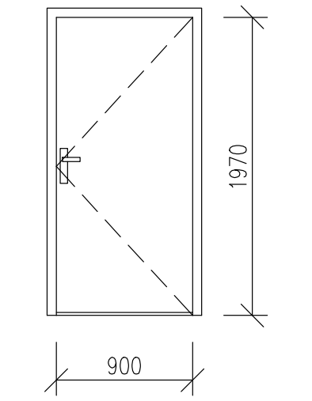	 1NP 2NP	– – –	1 1 –	1 1P	DREVENÉ INTERIÉROVÉ JEDNOKRÍDLOVÉ DVERE OTVÁRAVÉ, S POLODRÁŽKOU, PLNÉ KRÍDLO PRE SVETLOSŤ 900/1970 DO DREVENEJ OBLOŽKOVEJ ZÁRUBNE OBLOŽKOVÁ ZÁRUBEŇ V DODÁVKE DVERÍ ROZMER STAVEBNÉHO OTVORU 1000/2020 V SADROKARTÓNOVEJ STENE HR. 150 mm POVRCHOVÁ ÚPRAVA: SIVÁ ODTIEŇ RAL 7004 KOVANIE: KLUČKA–KLUČKA MATNÝ NEREZ ALEBO VO FARBE DVERNEJ VÝPLNE UZAMYKANIE: ZÁMOK VLOŽKOVÝ S PRAHOM V DODÁVKE DVERNEJ VÝPLNE OTVOR PRED REALIZ. VÝROBKU PREMERAŤ !
D32	700/1970	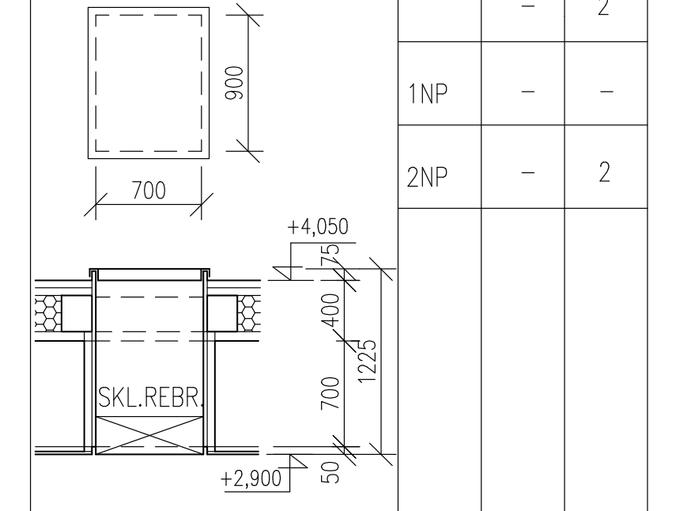	 1NP 2NP	– – –	2 – 2	2	VÝLEZ DO POVALOVÉHO PRIESTORU PRE SVETLOSŤ OTVORU 700x900, SPODNÝ A VRCHNÝ KRYT TEPELNE IZOLOVANÝ, SPODNÝ KRYT S INTEGROVANÝM SKLOPNÝM REBRÍKOM – TYP JAP LUSSO PRE SVETLÚ VÝŠKU 2,9 M. VÝLEZ OSADIŤ MEDZI JESTVUJÚCE STROPNÉ TRÁMY – BOČNÉ STENY VÝLEZU Z DREVENÝCH DOSIEK ATYPICKY UPRAVENÝ PRE OSADENIE DO PODHLADOVEJ KONŠTRUKCIE. FAREBNÁ ÚPRAVA MORENÍM V ODTIENI PÍNIA. OTVOR PRED REALIZ. VÝROBKU PREMERAŤ !
D33	300/1800/500–600	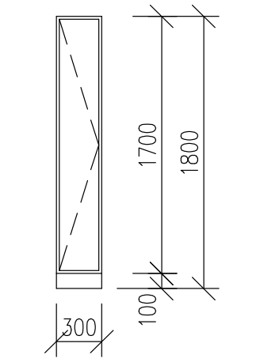	 1NP 2NP	6 6 –		6 6L	DREVENÉ (ALEBO OCELOVÉ) ŠATŇOVÉ SKRINKY 300/1800/500–600 UZAMYKATELNÁ DVIERKA KRÍDLOVÉ OTVÁRAVÉ LAVÉ V SKRINKE POLICA A TYČ NA VEŠANIE ODEVOV – V DVIERKACH VETRACIA MRIEŽKA ZÁMOK VLOŽKOVÝ SKRIŇOVÝ, MADLO ZAPUS. POVRCHOVÁ ÚPRAVA: SIVÁ ODTIEŇ RAL 7004
D34	300+450/1620	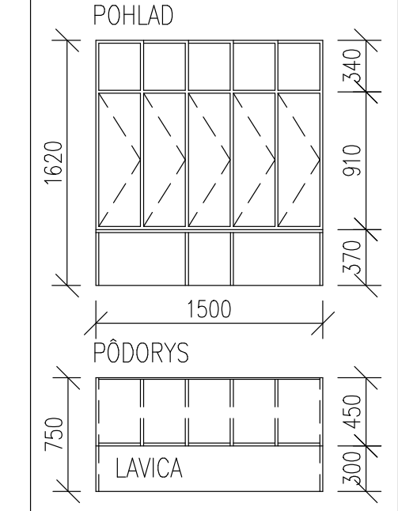	 1NP 2NP	10 10 –		10	DREVENÁ INTERIÉROVÁ ZOSTAVA ŠATNÍKOVÝCH SKRINIEK PRE DETI S POLOCOU A LAVICOU NA SEDENIE – OTVÁRANIE LAVÉ NA MAGNET. ZÁMKU – KORPUS A LAVICA FARBA ŠEDÁ RAL 7004, DVIERKA FAREBNÉ – FAREBNÚ ÚPRAVU URČÍ PROJEKTANT PRED REALIZÁCIOU VELKOSŤ ZOSTAVY 1500X1620X450 V KTOREJ JE 5 SKRINIEK – V SKRINKE JE VEŠIAKOVÁ TYČ, NAD SKRINKOV JE POLICA NA PREZUVKY CELKOVÁ POTREBA PRE JEDNU TRIEDU JE 25 SKRINIEK (5 ZOSTÁV), CELKOVÁ POTREBA PRE DVE TRIEDY JE 50 SKRIN. (10 ZOSTÁV)

POLOŽKA	ZNAČKA ROZMER	NÁKRES	PODLAŽIE	ČASŤ L	ČASŤ P	OBJEKT CELKOM	POPIS
D35	400(450)/1990	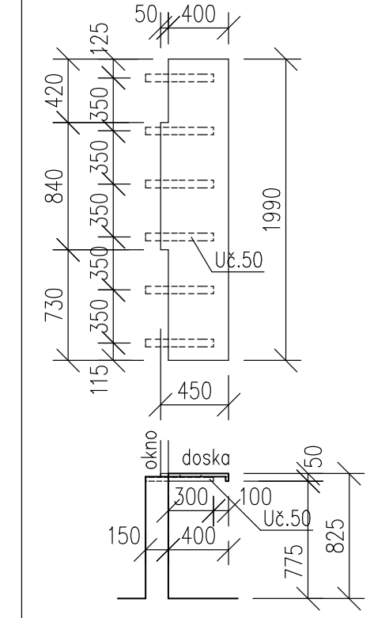	 1NP 2NP	1 1 –		1	DREVENÁ INTERIÉROVÁ LAMINOVANÁ DOSKA FARBA ŠEDÁ SVETLÁ 450/1990 S VÝREZOM BOKY A ČELÁ S ABS HRANOU OSADENÁ NA KONZOLY Z OCELOVÝCH PROFILOV "U"č.50 VOTKNUTÝCH DO STENY PRIEČKY – PROFILY DLŽKY 450 MM (150 VOTKNUTIE DO STENY) POVRCHOVÁ ÚPRAVA ZÁKLADNOU A VRCHNOU FARBOU ŠEDÁ SVETLÁ RAL 7004 KONZOLY OSADIŤ DO BETÓNOVÉHO LÔŽKA DOSKA KOTVENÁ K OCELOVÝM PROFILOM VRUTMY 20/5 MIN. 2x NA KAŽDEJ KONZOLE ZO SPODNEJ STRANY OTVOR PRE VÝREZ V DOSKE PRED REALIZ. VÝROBKU PREMERAŤ ! OCELOVÝ PROFIL "U"č.50–DL.450 MM 6 KS CELKOVÁ DLŽKA 2700 MM (2,70 M) OCELOVÉ PROFILY OSADIŤ PRI MUROVANÍ PRIEČKY DO BETÓNOVÉHO LÔŽKA ALEBO DODATOČNE VSADENÍM DO KAPSY DO BETÓNOVEJ ZÁLIEVKY
D36	400(450)/4700	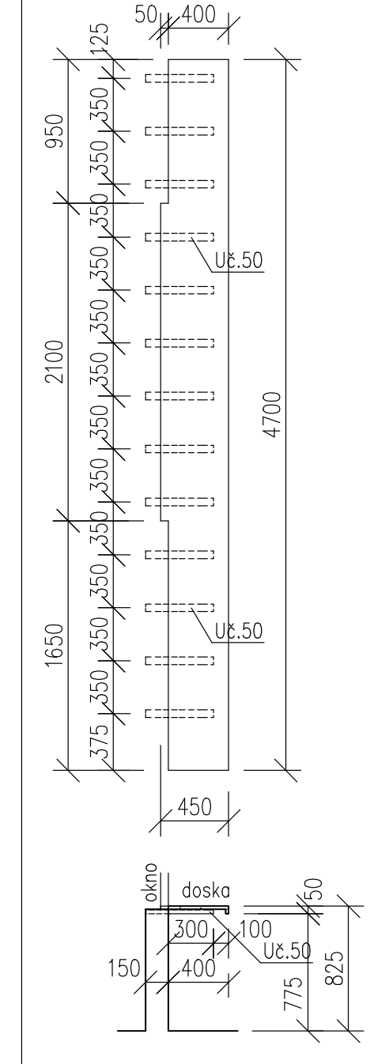	 1NP 2NP	1 1 –		1	DREVENÁ INTERIÉROVÁ LAMINOVANÁ DOSKA FARBA ŠEDÁ SVETLÁ 450/4700 S VÝREZOM BOKY A ČELÁ S ABS HRANOU OSADENÁ NA KONZOLY Z OCELOVÝCH PROFILOV "U"č.50 VOTKNUTÝCH DO STENY PRIEČKY – PROFILY DLŽKY 450 MM (150 VOTKNUTIE DO STENY) POVRCHOVÁ ÚPRAVA ZÁKLADNOU A VRCHNOU FARBOU ŠEDÁ SVETLÁ RAL 7004 KONZOLY OSADIŤ DO BETÓNOVÉHO LÔŽKA DOSKA KOTVENÁ K OCELOVÝM PROFILOM VRUTMY 20/5 MIN. 2x NA KAŽDEJ KONZOLE ZO SPODNEJ STRANY OTVOR PRE VÝREZ V DOSKE PRED REALIZ. VÝROBKU PREMERAŤ ! OCELOVÝ PROFIL "U"č.50–DL.450 MM 13 KS CELKOVÁ DLŽKA 5850 MM (5,85 M) OCELOVÉ PROFILY OSADIŤ PRI MUROVANÍ PRIEČKY DO BETÓNOVÉHO LÔŽKA ALEBO DODATOČNE VSADENÍM DO KAPSY DO BETÓNOVEJ ZÁLIEVKY

POLOŽKA	ZNAČKA ROZMER	NÁKRES	PODLAŽIE	ČASŤ L	ČASŤ P	OBJEKT CELKOM	POPIS
D37	125/35	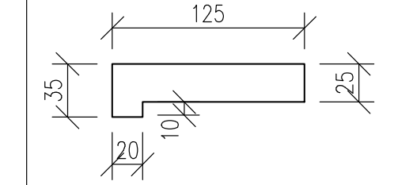	 1NP 2NP	2 – 2		2	PARAPETNÁ DREV. DOSKA STIENKY PRI SKL. ZÁBRADLÍ DREVENÁ V MATERIÁLY BUK UPRAVENÁ MORENÍM V ODTIENI PÍNIA, LEPENÁ NA BETÓNOVÝ PODKLAD. CELKOVÁ DLŽKA JEDNEJ ZOSTAVY 13,25 M DELENÁ PRE DLŽKY: 3 x 2,066 M, 1 x 2,202 M, 1 x 1,710 M, 1 x 1,620 M, 1 x 1,520 M DRUHÁ ZOSTAVA V ZRKADLOVOM OBRAZE SPOJE DOSKY V MIESTACH ŠKÁR SKLENÝCH VÝPLNÍ ZÁBRADLIA NA ZRAZ S PRETMELENÍM