PÔDORYS POVALE A GALÉRIE – 2.NP

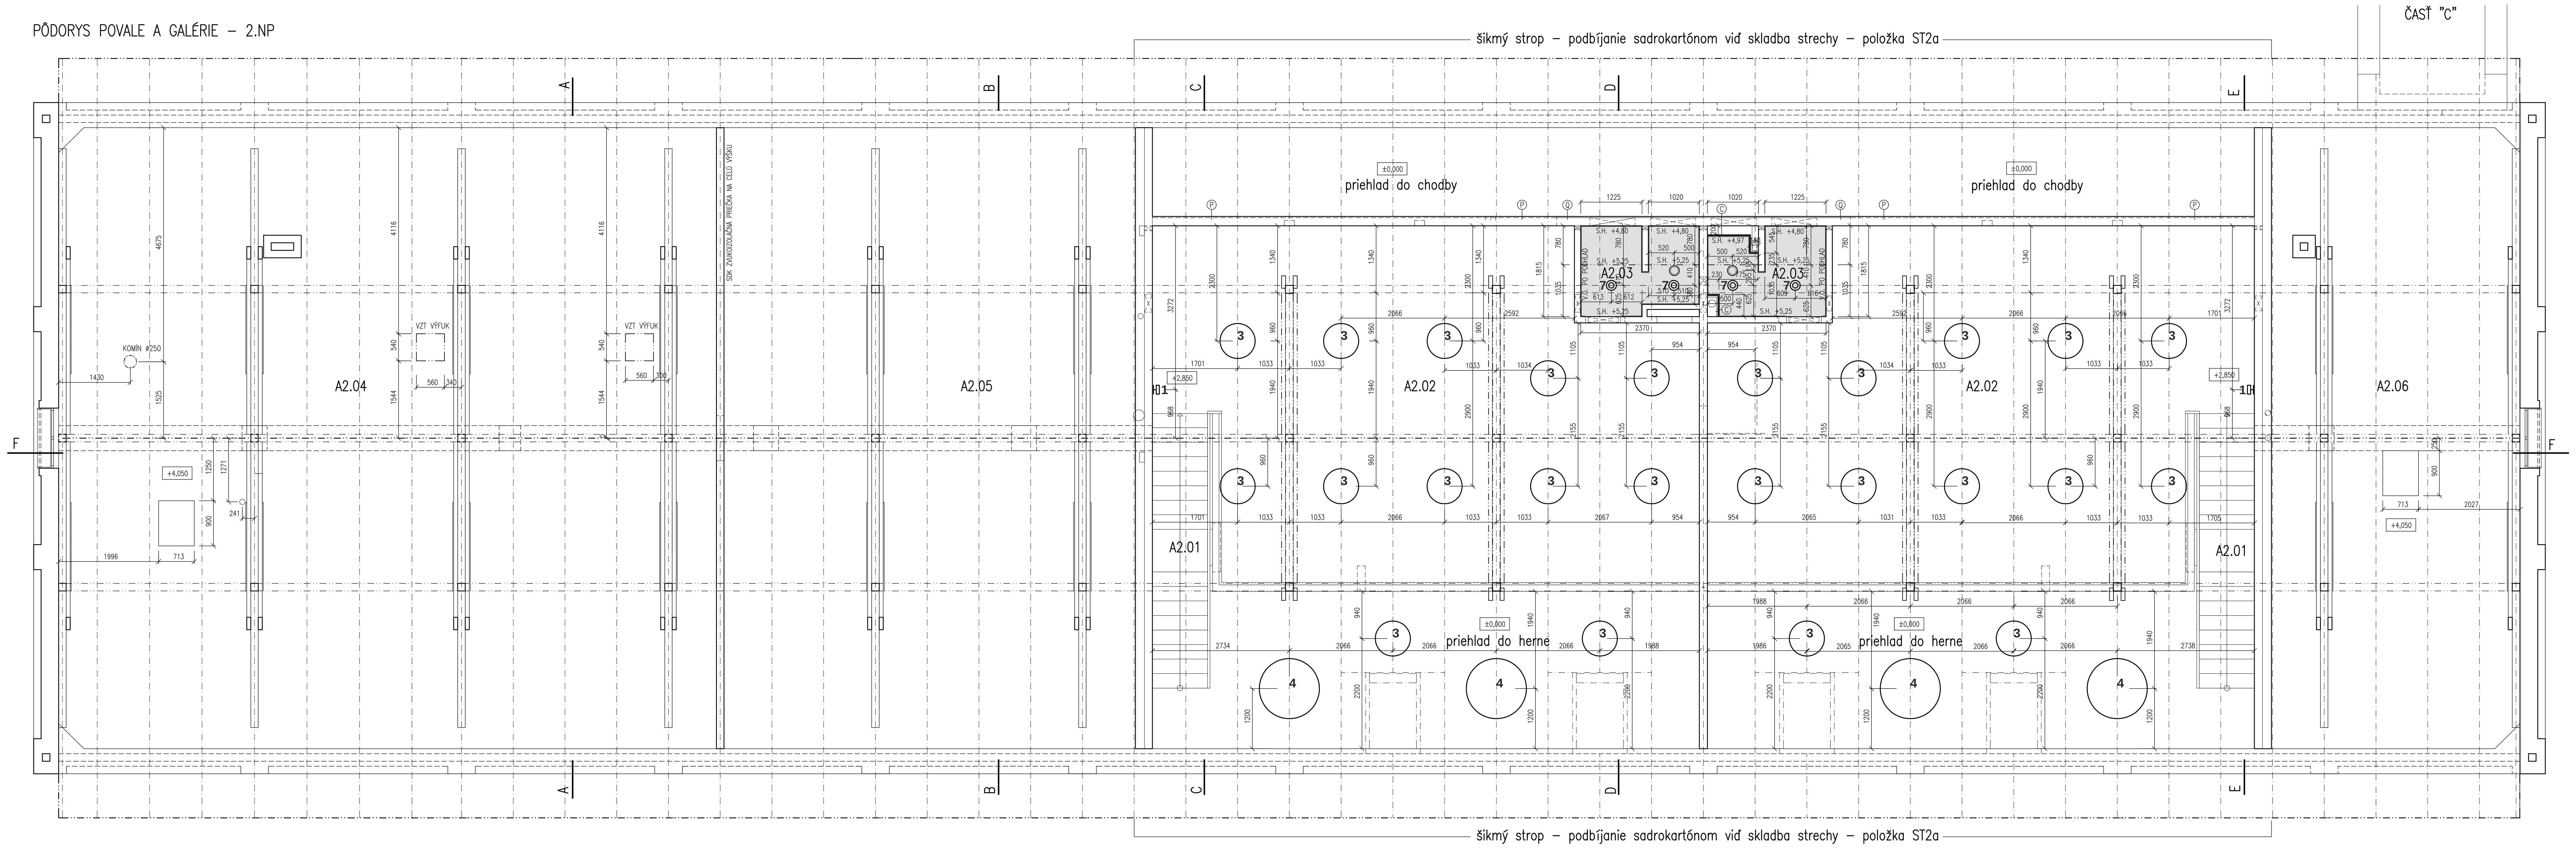

LEGENDA – POPIS STAVEBNEJ ÚPRAVY :

- (C) SDK PREDSADENÉ STENY A ZÁKRYTY ZT, VZT – DOSKY 2x RBI NA KOVOVEJ PODKONŠTRUKCII
- (P) SDK STENA POLOŽENÁ NA BET. STENU hr. 160 mm v=1000 mm, HORE PO POŽIARNY PODHLAD
  PRIEČKA DVOJITO OPLÁŠTENÁ hr. 185 mm, KOVOVÁ DVOJITÁ PODKONŠTRUKCIA CW 50, 3.41.01 – OPLÁŠTENIE DOSKY 2x RB 12,5 OBOJSTRANNE
  OPLÁŠTENIE OD CHODBY PREBEHNE AJ PRED BETÓNOVOU STENOU (NALEPIŤ A PRIKOTVIŤ), STOJKY CW UMIESTNIŤ NA OKRAJ STENY
  MINERÁLNA IZOLÁCIA HR. 50+50 mm, VZDUCHOVÁ NEPRIEZVUČNOSŤ min. Rw=47dB
- (Q) MUROVANÁ A BETÓNOVÁ STENA Z CHODBOVEJ STRANY OBLOŽENÁ LEPENÝM SDK V HRÚBKE 2x RB 12,5 MM – NALEPIŤ A PRIKOTVIŤ
- (V) SDK PREDSADENÉ STENY A ZÁKRYTY ZT, UK – DOSKY 2x RBI NA KOVOVEJ PODKONŠTRUKCII OSADIŤ PO MONTÁŽI ROZVODOV ZTI A UK
- (Z) SDK ZÁKRYT ROZVODU VZT POD STROPOM – DOSKY 1x RBI NA KOVOVEJ PODKONŠTRUKCII OSADIŤ PO MONTÁŽI ROZVOODU VZT

PÔDORYS PRÍZEMIA – 1.NP

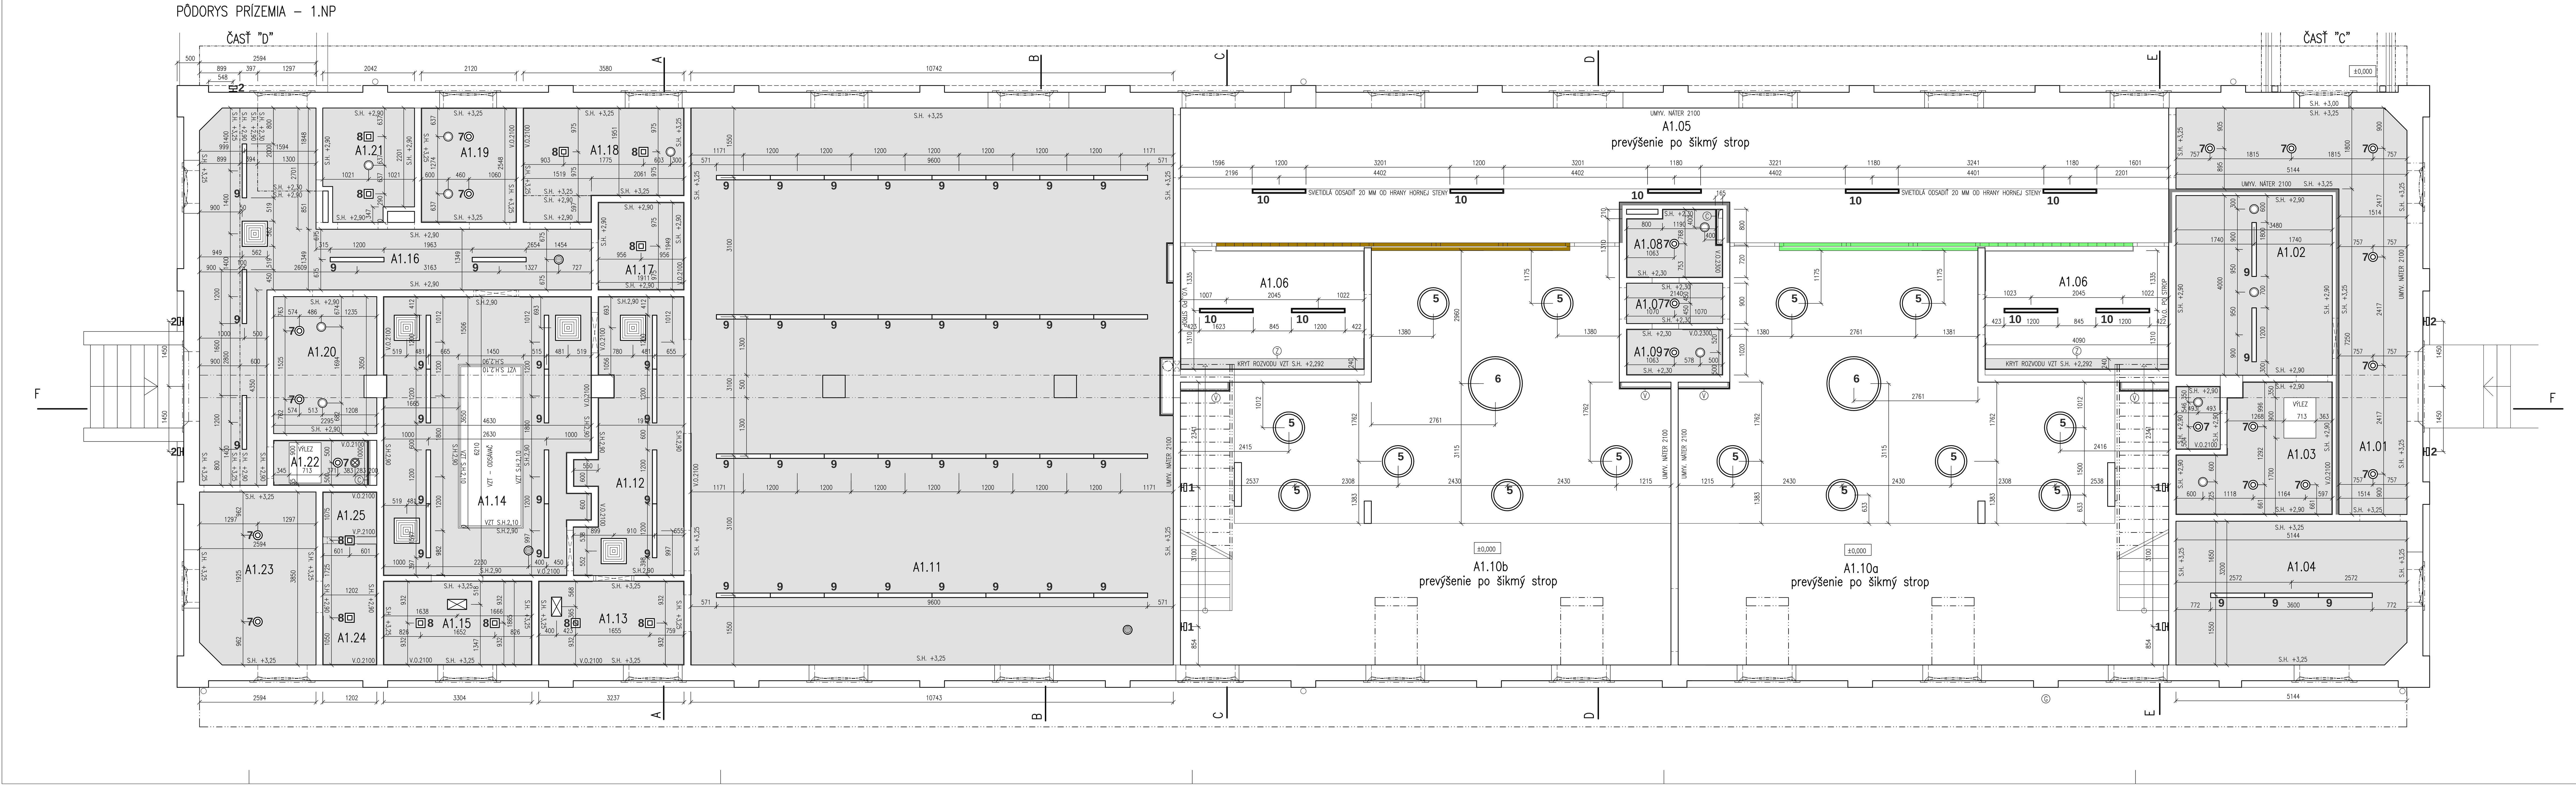

LEGENDA MIESTNOSTÍ 2.NP – MATERIÁLOVÁ A FAREBNÁ ÚPRAVA PODLÁH A STIEN

Č.M.	NÁZOV MIESTNOSTI	PLOCHA [m2]	PODLAHA	STENA	ŠIKMÝ STROP (STRECHA)	POZNÁMKA
A2.01	SCHODY	6,30	SCHODOVKY NORAMENT 926 – FARBA SIVÁ 0007, PRVÝ A POSLEDNÝ STUPEŇ FARBA TMAVŠIA SIVÁ 0884	OMIETKA – FARBA BIELA UMÝVATELNÁ MINIMÁLNE DO VÝŠKY 2M	SDK NA ŠIKMOM STROPE FARBA BIELA RAMENO SCHODOV ZO SPODU FARBA DULUX – SIVÁ 70YY 33/061	ZÁBRADLIE OCELOVÉ FAREBNÁ ÚPRAVA NÁSTREKOM POLYURETÁN RAL 7023 MADLO DREVENÉ – LAZÚR PÍNIA
A2.02	SPÁLŇA	68,30	TARKET – TAPIFLEX EXCELENCE 65 ACOUSTIC VINYL MATRIX 2 DARK GREY 25012 135	OMIETKA – FARBA BIELA UMÝVATELNÁ MINIMÁLNE DO VÝŠKY 2M	SDK NA ŠIKMOM STROPE FARBA BIELA	SOKLÍK 100 – ÚPRAVA V ŠTRUKTÚRE PODLAHOVINY, ZÁBRADLIE PODLA VÝKAZU ZÁMOČNÍCKYCH PRVKOV
A2.03	WC DETI	4,00	KERAMICKÁ DLAŽBA 200/200 FARBA ŠEDÁ MATNÁ (R9)	OBKLAD PO PODHLAD 200/200 FARBA BIELA MATNÁ – ŠKÁROVANIE ŠEDÁ	SDK NA ROVNOM A ŠIKMOM PODHLADE FARBA BIELA	OBKLAD STIEN PO PODHLAD TESNÝ PODHLAD SDK – VIĎ. REZ CC
A2.04	TECHNICKÝ PRIESTOR	162,00	CEMENTOVÝ POTER S POVRCHOVÝM NÁTEROM PROTI PRAŠNOSTI – FARBA ŠEDÁ	OMIETKA NA STENÁCH, SDK PRIEČKA NÁTER NA BÁZE VÁPENNÝCH MATER. V BIELEJ FARBE	PAROPR. FÓLIA, KRYTINA	DREVENÉ PRVKY KROVU IMPREGNOVANÉ A UPRAVENÉ TRANSPARENT. NÁTEROM PRE POŽIARNU ODOLNOSŤ 30 MINÚT
A2.05	POVALOVÝ PRIESTOR	102,00	CEMENTOVÝ POTER S POVRCHOVÝM NÁTEROM PROTI PRAŠNOSTI – FARBA ŠEDÁ	OMIETKA NA STENÁCH, SDK PRIEČKA NÁTER NA BÁZE VÁPENNÝCH MATER. V BIELEJ FARBE	PAROPR. FÓLIA, KRYTINA	DREVENÉ PRVKY KROVU IMPREGNOVANÉ A UPRAVENÉ TRANSPARENT. NÁTEROM PRE POŽIARNU ODOLNOSŤ 30 MINÚT
A2.06	POVALOVÝ PRIESTOR	61,00	CEMENTOVÝ POTER S POVRCHOVÝM NÁTEROM PROTI PRAŠNOSTI – FARBA ŠEDÁ	OMIETKA NA STENÁCH, SDK PRIEČKA NÁTER NA BÁZE VÁPENNÝCH MATER. V BIELEJ FARBE	PAROPR. FÓLIA, KRYTINA	DREVENÉ PRVKY KROVU IMPREGNOVANÉ A UPRAVENÉ TRANSPARENT. NÁTEROM PRE POŽIARNU ODOLNOSŤ 30 MINÚT

LEGENDA MIESTNOSTÍ 1.NP – MATERIÁLOVÁ A FAREBNÁ ÚPRAVA PODLÁH A STIEN

Č.M.	NÁZOV MIESTNOSTI	PLOCHA [m2]	PODLAHA	STENA	STROP	POZNÁMKA
A1.01	CHODBA	20,10	TARKET – TAPIFLEX EXCELENCE 65 ACOUSTIC VINYL MATRIX 2 DARK GREY 25012 135	OMIETKA – FARBA BIELA, VNÚTORNÁ STENA FARBA DULUX SIVÁ 70YY33/061 NÁTERY UMÝVATELNÉ MIN. DO V=2M	PODHLAD SDK NÁTER BIELY	SOKLÍK 100 – ÚPRAVA V ŠTRUKTÚRE PODLAHOVINY
A1.02	ŠATŇA PERSONÁL	13,90	TARKET – TAPIFLEX EXCELENCE 65 ACOUSTIC VINYL MATRIX 2 DARK GREY 25012 135	OMIETKA – NÁTER FARBA BIELA	PODHLAD SDK NÁTER BIELY	SOKLÍK 100 – ÚPRAVA V ŠTRUKTÚRE PODLAHOVINY
A1.03	HYGIENA PERSONÁL	9,70	KERAMICKÁ DLAŽBA 200/200 FARBA ŠEDÁ MATNÁ (R9)	OBKLAD 200/200 FARBA BIELA MATNÁ, ŠKÁROVANIE ŠEDÁ – V.O.=2100 OMIETKA – NÁTER FARBA BIELA	PODHLAD SDK NÁTER BIELY	
A1.04	DENNÁ MIEST. PERSONÁL	16,35	TARKET – TAPIFLEX EXCELENCE 65 ACOUSTIC VINYL MATRIX 2 DARK GREY 25012 135	OMIETKA – NÁTER FARBA BIELA	PODHLAD SDK NÁTER BIELY	SOKLÍK 100 – ÚPRAVA V ŠTRUKTÚRE PODLAHOVINY
A1.05	CHODBA A ŠATNE DETI	64,95	TARKET – TAPIFLEX EXCELENCE 65 ACOUSTIC VINYL MATRIX 2 DARK GREY 25012 135	OMIETKA – FARBA BIELA, VNÚT. STENY FARBA DULUX ZELENÁ 13GY 40/588 FARBA DULUX BÉŽOVÁ 20YY 31/106 NÁTERY UMÝVATELNÉ MIN. DO V=2M	ŠIKMÝ STROP SDK NÁTER BIELY	SOKLÍK 100 – ÚPRAVA V ŠTRUKTÚRE PODLAHOVINY
A1.06	HYGIENICKÉ JADRO DETI	11,10	KERAMICKÁ DLAŽBA 200/200 FARBA ŠEDÁ MATNÁ (R9)	OBKLAD 200/200 FARBA BIELA MATNÁ, ŠKÁROVANIE ŠEDÁ – V.O. PO STROP	OMIETKA NÁTER BIELY SDK ZÁKRYT VZT NÁTER BIELY	
A1.07	CHODBA	1,92	KERAMICKÁ DLAŽBA 200/200 FARBA ŠEDÁ MATNÁ (R9)	OMIETKA – NÁTER FARBA BIELA	PODHLAD SDK NÁTER BIELY	SOKLÍK 100 – ÚPRAVA V ŠTRUKTÚRE PODLAHOVINY (KERAMICKÝ OBKLAD)
A1.08	UPRATOVANIE	3,15	KERAMICKÁ DLAŽBA 200/200 FARBA ŠEDÁ MATNÁ (R9)	OBKLAD 200/200 FARBA BIELA MATNÁ, ŠKÁROVANIE ŠEDÁ – V.O. PO STROP	PODHLAD SDK NÁTER BIELY	
A1.09	WC PERSONÁL	2,13	KERAMICKÁ DLAŽBA 200/200 FARBA ŠEDÁ MATNÁ (R9)	OBKLAD 200/200 FARBA BIELA MATNÁ, ŠKÁROVANIE ŠEDÁ – V.O. PO STROP	PODHLAD SDK NÁTER BIELY	
A1.10a	HERŇA	84,85	TARKET – TAPIFLEX EXCELENCE 65 ACOUSTIC VINYL MATRIX 2 GRASS GREEN 25012 035	OMIETKA – FARBA BIELA, VNÚT. STENY CHODBOVÁ STENA FARBA DULUX ZELENÁ 13GY 40/588 NÁTERY UMÝVATELNÉ MIN. DO V=2M	OMIETKA NÁTER BIELY ŠIKMÝ STROP SDK NÁTER BIELY	SOKLÍK 100 – ÚPRAVA V ŠTRUKTÚRE PODLAHOVINY
A1.10b	HERŇA	84,85	TARKET – TAPIFLEX EXCELENCE 65 ACOUSTIC VINYL MATRIX 2 DARK BEIGE 25012 027	OMIETKA – FARBA BIELA, VNÚT. STENY CHODBOVÁ STENA FARBA DULUX BÉŽOVÁ 20YY 31/106 NÁTERY UMÝVATELNÉ MIN. DO V=2M	OMIETKA NÁTER BIELY ŠIKMÝ STROP SDK NÁTER BIELY	SOKLÍK 100 – ÚPRAVA V ŠTRUKTÚRE PODLAHOVINY
A1.11	JEDÁLEŇ	132,50	TARKET – TAPIFLEX EXCELENCE 65 ACOUSTIC VINYL MATRIX 2 ALLOVER WOOD GREGE 25018 011	OMIETKA – FARBA BIELA UMÝVATELNÁ OBKLAD 200/200 FARBA BIELA MATNÁ, ŠKÁROVANIE ŠEDÁ – V.O.=2100	PODHLAD SDK NÁTER BIELY	SOKLÍK 100 – ÚPRAVA V ŠTRUKTÚRE PODLAHOVINY
A1.12	VYDAJŇA STRAVY	12,50	KERAMICKÁ DLAŽBA 200/200 FARBA ŠEDÁ MATNÁ – PROTIŠMYKOVÁ (R11)	OMIETKA – FARBA BIELA UMÝVATELNÁ OBKLAD 200/200 FARBA BIELA MATNÁ, ŠKÁROVANIE ŠEDÁ – V.O.=2100	PODHLAD SDK NÁTER BIELY	
A1.13	UMÁVAREŇ BIEL. RIADU	5,80	KERAMICKÁ DLAŽBA 200/200 FARBA ŠEDÁ MATNÁ – PROTIŠMYKOVÁ (R11)	OMIETKA – FARBA BIELA UMÝVATELNÁ OBKLAD 200/200 FARBA BIELA MATNÁ, ŠKÁROVANIE ŠEDÁ – V.O.=2100	PODHLAD SDK NÁTER BIELY	
A1.14	KUCHYŇA – VARŇA	27,30	KERAMICKÁ DLAŽBA 200/200 FARBA ŠEDÁ MATNÁ – PROTIŠMYKOVÁ (R11)	OMIETKA – FARBA BIELA UMÝVATELNÁ OBKLAD 200/200 FARBA BIELA MATNÁ, ŠKÁROVANIE ŠEDÁ – V.O.=2100	PODHLAD SDK NÁTER BIELY	
A1.15	UMÁV. ČIERNEHO RIADU	5,90	KERAMICKÁ DLAŽBA 200/200 FARBA ŠEDÁ MATNÁ – PROTIŠMYKOVÁ (R11)	OMIETKA – FARBA BIELA UMÝVATELNÁ OBKLAD 200/200 FARBA BIELA MATNÁ, ŠKÁROVANIE ŠEDÁ – V.O.=2100	PODHLAD SDK NÁTER BIELY	
A1.16	MANIPULAČNÁ CHODBA	25,10	KERAMICKÁ DLAŽBA 200/200 FARBA ŠEDÁ MATNÁ – PROTIŠMYKOVÁ (R10)	OMIETKA – FARBA BIELA UMÝVATELNÁ	PODHLAD SDK NÁTER BIELY	SOKLÍK 100 – ÚPRAVA V ŠTRUKTÚRE PODLAHOVINY (KERAMICKÝ OBKLAD)
A1.17	CHLADNIČKY	3,60	KERAMICKÁ DLAŽBA 200/200 FARBA ŠEDÁ MATNÁ – PROTIŠMYKOVÁ (R11)	OMIETKA – FARBA BIELA UMÝVATELNÁ OBKLAD 200/200 FARBA BIELA MATNÁ, ŠKÁROVANIE ŠEDÁ – V.O.=2100	PODHLAD SDK NÁTER BIELY	
A1.18	SKLAD ZELEN. A ZEMIAK.	7,90	KERAMICKÁ DLAŽBA 200/200 FARBA ŠEDÁ MATNÁ – PROTIŠMYKOVÁ (R11)	OMIETKA – FARBA BIELA UMÝVATELNÁ OBKLAD 200/200 FARBA BIELA MATNÁ, ŠKÁROVANIE ŠEDÁ – V.O.=2100	PODHLAD SDK NÁTER BIELY	
A1.19	HRUBÁ PRÍPR. ZELENINY	5,30	KERAMICKÁ DLAŽBA 200/200 FARBA ŠEDÁ MATNÁ – PROTIŠMYKOVÁ (R11)	OMIETKA – FARBA BIELA UMÝVATELNÁ OBKLAD 200/200 FARBA BIELA MATNÁ, ŠKÁROVANIE ŠEDÁ – V.O.=2100	PODHLAD SDK NÁTER BIELY	
A1.20	SUCHÝ SKLAD POTRAVÍN	6,70	KERAMICKÁ DLAŽBA 200/200 FARBA ŠEDÁ MATNÁ – PROTIŠMYKOVÁ (R11)	OMIETKA – FARBA BIELA UMÝVATELNÁ	PODHLAD SDK NÁTER BIELY	SOKLÍK 100 – ÚPRAVA V ŠTRUKTÚRE PODLAHOVINY (KERAMICKÝ OBKLAD)
A1.21	KANCELÁRIA VEDÚCEHO	5,20	KERAMICKÁ DLAŽBA 200/200 FARBA ŠEDÁ MATNÁ – (R9)	OMIETKA – FARBA BIELA UMÝVATELNÁ	PODHLAD SDK NÁTER BIELY	SOKLÍK 100 – ÚPRAVA V ŠTRUKTÚRE PODLAHOVINY (KERAMICKÝ OBKLAD)
A1.22	UPRATOVANIE	2,20	KERAMICKÁ DLAŽBA 200/200 FARBA ŠEDÁ MATNÁ – (R9)	OMIETKA – FARBA BIELA UMÝVATELNÁ OBKLAD 200/200 FARBA BIELA MATNÁ, ŠKÁROVANIE ŠEDÁ – V.O.=2100	PODHLAD SDK NÁTER BIELY	V PODHLADE OSADIŤ VÝLEZ DO POVALE
A1.23	ŠATŇA PRACOV. KUCH.	9,85	KERAMICKÁ DLAŽBA 200/200 FARBA ŠEDÁ MATNÁ – (R9)	OMIETKA – FARBA BIELA UMÝVATELNÁ	PODHLAD SDK NÁTER BIELY	SOKLÍK 100 – ÚPRAVA V ŠTRUKTÚRE PODLAHOVINY (KERAMICKÝ OBKLAD)
A1.24	HYGIENICKÁ MIESTNOSŤ	3,10	KERAMICKÁ DLAŽBA 200/200 FARBA ŠEDÁ MATNÁ – (R9)	OMIETKA – FARBA BIELA UMÝVATELNÁ OBKLAD 200/200 FARBA BIELA MATNÁ, ŠKÁROVANIE ŠEDÁ – V.O.=2100	PODHLAD SDK NÁTER BIELY	
A1.25	WC PERSONÁL KUCHYNE	1,10	KERAMICKÁ DLAŽBA 200/200 FARBA ŠEDÁ MATNÁ – (R9)	OMIETKA – FARBA BIELA UMÝVATELNÁ OBKLAD 200/200 FARBA BIELA MATNÁ, ŠKÁROVANIE ŠEDÁ – V.O.=2100	PODHLAD SDK NÁTER BIELY	

LEGENDA FAREBNEJ ÚPRAVY STIEN 1.NP:

- NÁTER STENY TYP DULUX – FARBA SIVÁ 70YY 33/061 UMÝVATELNÁ – EGGSHELL FINISH
- NÁTER STENY TYP DULUX – FARBA ZELENÁ 13GY 40/588 UMÝVATELNÁ – EGGSHELL FINISH
- NÁTER STENY TYP DULUX – FARBA BÉŽOVÁ 20YY 31/106 UMÝVATELNÁ – EGGSHELL FINISH

LEGENDA PODHLADOV, SVIETIDIEL, ROZHLASU A PRVKOV VZT:

- MURIVO
- SADROKARTÓNOVÝ PODHLAD – REALIZOVAŤ PODLA MONTÁŽNEHO POSTUPU VÝROBCU
- S.H. +2,30 / S.H. +2,90 LOMOVÁ HRANA PODHLADU – VÝŠKA PODHLADU OD PODLAHY 1.NP
- V.P.2100 VÝŠKA PRIEČKY POD PODHLADOM
- V.O.2100 VÝŠKA OBKLADU NA STENE POD PODHLADOM
- VÝUSTKA VZT ŠTVORCOVÁ OSADENÁ V PODHLADE
- VÝUSTKA VZT KRUHOVÁ – TANIEROVÁ OSADENÁ V PODHLADE
- VENTILÁTOR VZT OSADENÝ V PODHLADE
- ODVOD VZT OSADENÝ V PODHLADE
- SVIETIDLO PÁSOVÉ V PODHLADE
- SVIETIDLO KRUHOVÉ V PODHLADE
- SVIETIDLO ŠTVORCOVÉ V PODHLADE
- ROZHLAS – REPRODUKTOR
- SVIETIDLO PÁSOVÉ PRISADENÉ K STROPU
- SVIETIDLO KRUHOVÉ ø700–1200 MM PRISADENÉ K STROPU
- SVIETIDLO KRUHOVÉ ø700–1200 MM ZAVESENÉ – VÝVOD A ZAVESENIE ZO STROPU
- SVIETIDLO NA STENE

LEGENDA SVIETIDIEL

OZNAČENIE	POČET (KS)	TYP SVIETIDLA	POZNÁMKA
1	6	NÁSTENNÉ SVIETIDLO VNÚTORNÉ IP 20 ZÁVIT E27	TYP PODLA VÝBERU INVESTORA
2	5	NÁSTENNÉ SVIETIDLO VONKAJŠIE IP 44 MIN. ZÁVIT E27	TYP PODLA VÝBERU INVESTORA
3	24	ZAVESENÉ SVIETIDLO ø700 – AIRN LED 55W/4000K 2950Lm	PREDLŽENÝ ZÁVES NA MIERU
4	4	ZAVESENÉ SVIETIDLO ø1200 – AIRN LED 115W/4000K 5900Lm	PREDLŽENÝ ZÁVES NA MIERU
5	14	PRISADENÉ SVIETIDLO ø700 – AIRN LED 55W/4000K 2950Lm	
6	2	PRISADENÉ SVIETIDLO ø1200 – AIRN LED 115W/4000K 5900Lm	
7	24	KRUHOVÉ SVIETIDLO V PODHLADE – PRETUS S LED 20W/4000K 1600Lm	
8	11	ŠTVORCOVÉ SVIETIDLO V PODHLADE – NOVIEL M LED 29W/4000K 2800Lm	
9	54	PÁSOVÉ SVIETIDLO V PODHLADE – AILIN LINE LED 37W/4000K 2850Lm	
10	9	PRISADENÉ SVIETIDLO – ACELIN LED 37W/4000K 2850Lm	

POZNÁMKA :
POLOHY SVIETIDIEL, REPRODUKTOROV A VÝUSTIEK VZT SÚ VO VÝKRESOCH PROFESNÝCH ČASTÍ SMERNÉ – KÓTOVANÉ SU OSY STREDOV SVIETIDIEL, REPRODUKTOROV A VÝUSTIEK VZT – OTVORY PRE OSADENIE ZREALIZOVAŤ PODLA VÝKRESU PODHLADOV! OTVORY V PODHLADOCH PRE ZAPUSTENÉ SVIETIDLÁ, REPRODUKTORY A VÝUSTKY VZT UROBIŤ V ROZMEROCH PRE KONKRÉTNE TYPY OSADZOVANÝCH PREMETOV A ICH TECHNICKÉHO LISTU. VÝLEZY DO POVALOVÉHO PRIESTORU PRE SVETLOSŤ 700/900 RIEALIZOVAŤ SO SKLÁPACÍM REBRÍKOM PRE SVETLÚ VÝŠKU 2900 MM – DOPORUČENÝ VÝROBCA JAP, TYP LUSSO. KRUHOVÉ OKNÁ V POVALOVOM PRIESTORE ZREPASOVAŤ S OSADENÍM JEDNODUCHÉHO ZASKLENIA. KONŠTRUKCIU PRE STREŠNÉ OKNÁ UPRAVIŤ PODLA POŽIADAVIEK VÝROBCU DODANÉHO TYPU OKENNÝCH VÝPLNÍ – DOPORUČENÝ TYP VELUX, DREVENÉ KYVNÉ STREŠNÉ OKNO GGUS ODOLNOSŤOU PROTI UV ŽIARENIU S PREKRYTÍM LAKOVANÝM HLINÍKOM VO FARBE NCS S7500. PRED V PRIESTOROCH A2.3 NA 2.NP ZREALIZOVAŤ UTESNENÝ PODHLAD – PRIESTOR NAD PODHLADOM BUDE ZABEZPEČOVAŤ ODSÁVANIE VZDUCHU Z PREVÝŠENEJ ČASTI CHODBY PRÍZEMIA. OSADENÍM RESPEKTÍVE UZATVOERENÍM PEVNÝCH SADROKARTÓNOVÝCH PODHLADOV ZREALIZOVAŤ A ULOŽIŤ VŠETKY INŠTALAČNÉ ROZVODY VEDENÉ V PRIESTORE NAD PODHLADOM. V PRÍPADE POTREBY JE MOŽNÉ PRÍSTUP K MIESTAM INŠTALÁCIÍ V PODHLADE RIEŠIŤ SERVISNÝM OTVOROM V SYSTÉMOVOM PREVEDENÍ SERVISNÉHO UZÁVERU PODLA TYPU REALIZOVANÉHO PODHLADOVÉHO SYSTÉMU (RIGIPS, KNAUF, ...). FAREBNOSŤ VONKAJŠÍCH POVRCHOV VIĎ. VÝKRES POHLADOV.
UMÝVATELNÁ FARBA STIEN TYP DULUX – EGGSHELL FINISH – FAREBNÝ ODTIEŇ JE UVEDENÝ V POPISE MIESTNOSTÍ V TABULKE

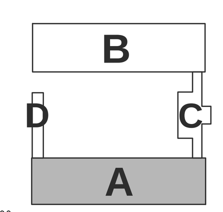

PEVNÝ VÝŠKOVÝ BOD JE ÚROVEŇ 166,40 M.N.M. ČO JE ÚROVEŇ JESTVUJÚCEJ PODLAHY V OBKEKTE URČENÁ AKO ±0,000

SADA	
SÚRADNICOVÝ SYSTÉM: JTSK VÝŠKOVÝ SYSTÉM: Bpv	
±0,000 = 166,40	
AUTOR NÁVRHU DOSTAVBY	ING. L. HOLEJŠOVSKÝ, ING. ARCH. V. JARABICA
HLAV. RIEŠITEL ÚLOHY	ING. L. HOLEJŠOVSKÝ, ING. ARCH. V. JARABICA
VYPRACOVAL	ING. ARCH. V. JARABICA
KRESLIL	ING. ARCH. V. JARABICA
INVESTOR – OBSTARÁVATEL	MESTO NITRA, ŠTEFÁNIKOVA TRIEDA č. 60, 950 06 NITRA
NÁZOV	MATERSKÁ ŠKOLA KASÁRNE POD ZOBOROM NITRA PRESTAVBA A PRÍSTAVBA OBJEKTU NA MARTINSKOM VRCHU
OBSAH	SO.01 – STAVEBNÁ ČASŤ "A" PODHLADY A FAREBNÉ ÚPRAVY STIEN A POVRCHOV PODLÁH

HUMA '90
ŽUPNÉ NÁMESTIE 9
949 01 NITRA

STUPEŇ	PROJEKT PRE SP A R
DÁTUM	06/2016
FORMÁT	21xA4
ČASŤ	E1.2.1
STAV. OBJEKT	SO.01
PROFESIA	ARCH.
Č.PRÍL.:	10
MIERKA	1:50