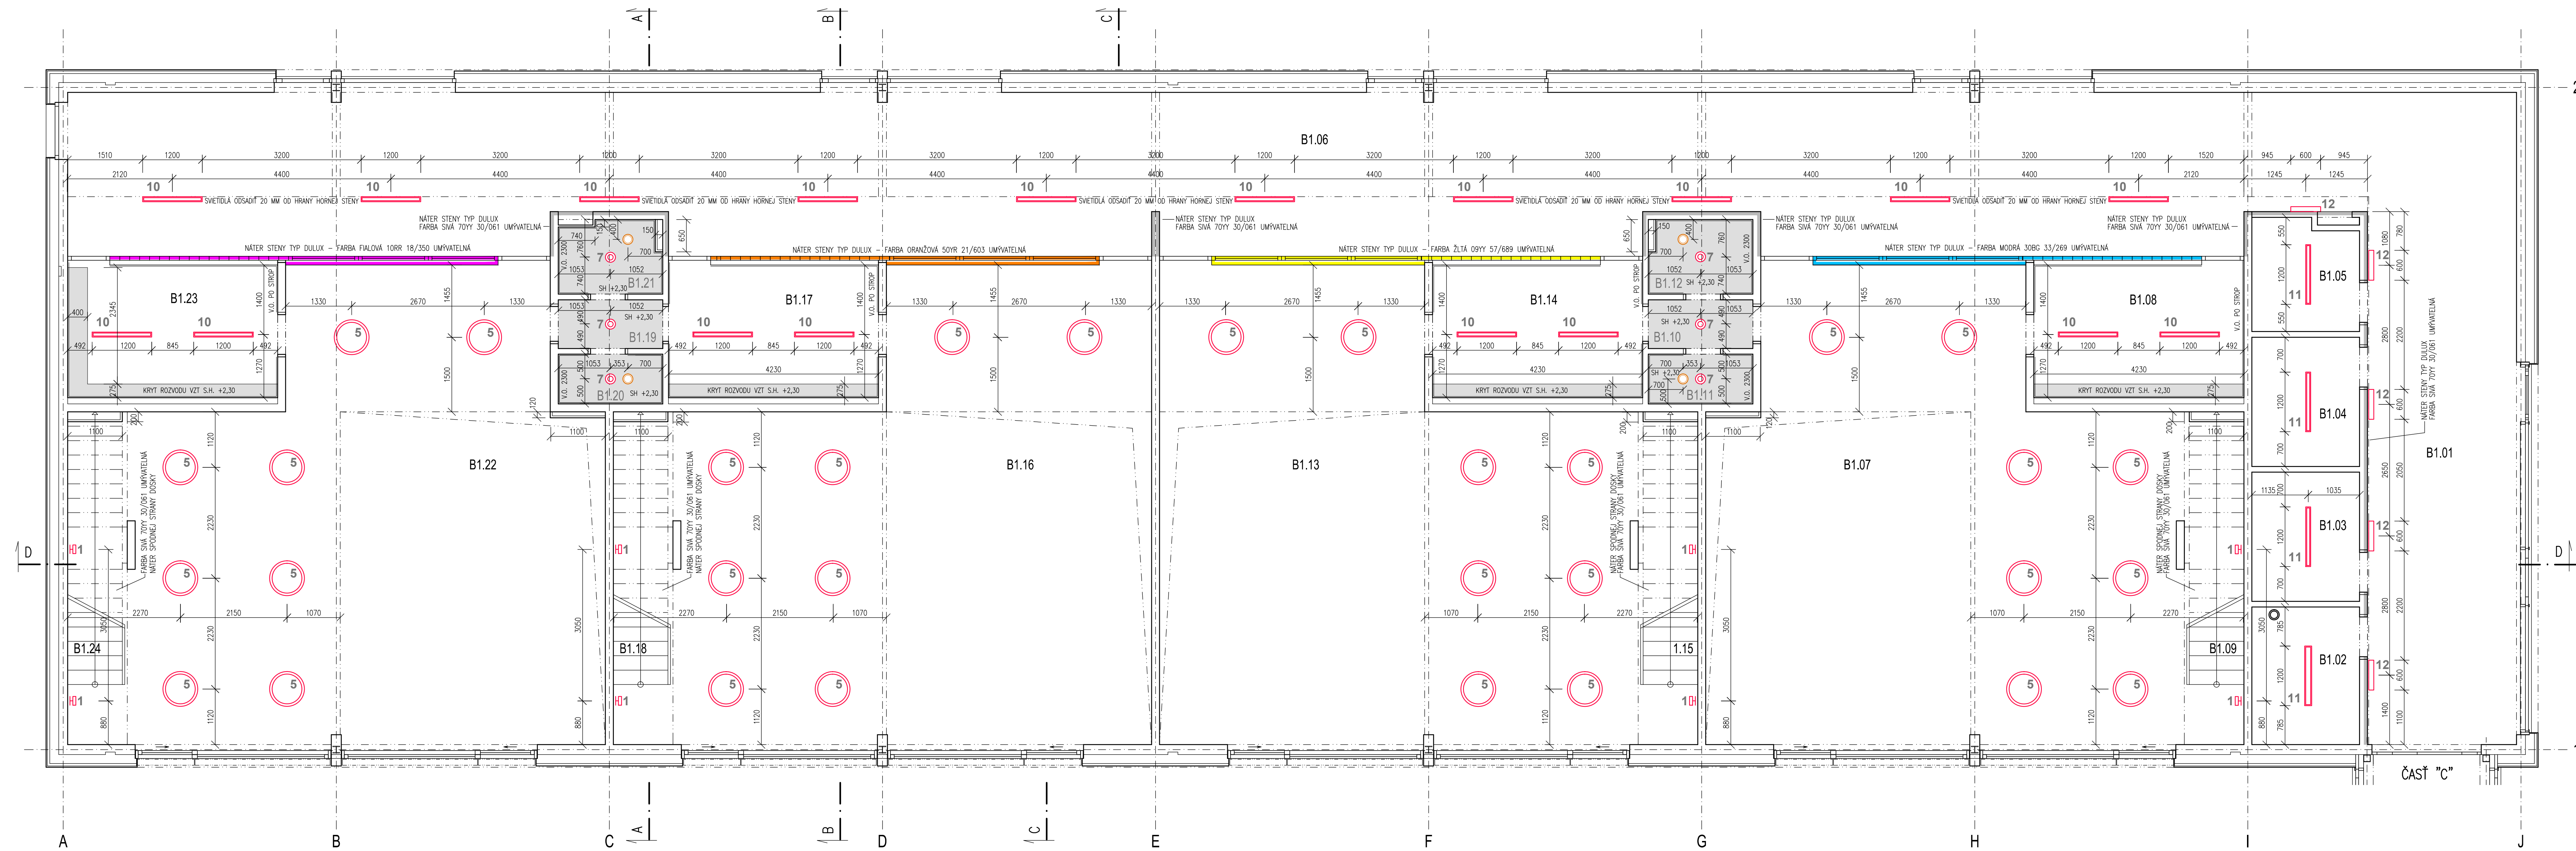



[illegible]

LEGENDA PODHLADOV, SVETIDIEL, ROZHLASU A PRVKOV VZT:

	MURIVO
	SADROKARTÓNOVÝ PODHLAD – REALIZOVÁŤ PODLA MONTÁŽNEHO POSTUPU VÝROBCU
	LODNOVÁ HRANA PODHLADU – VÝŠKA PODHLADU OD PODLAHY 1.NP

V.0.2100 VÝŠKA OKLADU NA STENE POD PODHLADOM

- | LEGENDA SVETILOK | | | |
|------------------|------------|---|----------------------------|
| ŠIFRA | POZIC (KS) | TIPO SVETILOK | POZNAMKA |
| 1 | 12 | NARISANE SVETILOK VNOŠNE P 20 ZAMT E27 | |
| 2 | | | TIPO PODLA VBRBU INVESTORA |
| 3 | 24 | ZAKRESNE SVETILOK #700 – ARN LED 55W/4000K 2950lm | PREDLŽNJE ZAKES NA MERU |
| 4 | 24 | ZAKRESNE SVETILOK #1200 – ARN LED 115W/4000K 5900lm | PREDLŽNJE ZAKES NA MERU |
| 5 | 32 | PRISODNE SVETILOK #700 – ARN LED 55W/4000K 2950lm | |
| 6 | | | |
| 7 | 14 | KRUKOVE SVETILOK V PODHLE – PRETUS S LED 20W/4000K 1600lm | |
| 8 | | | |
| 9 | | | |
| 10 | 18 | NARISANE SVETILOK – ASIN LED 57W/4000K 2850lm | |
| 11 | 14 | PRISODNE SVETILOK – SONAR LED 57W/3000K 3100lm | |
| 12 | 9 | NARISANE SVETILOK – EDAN ASIN LED 26W/4000K 2250lm | |

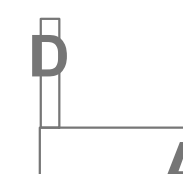SADA STANOVNI SYSTÉM JINÉ VÝSTAV SYSTÉM NÁV. 												
	AUTOR NÁVRHU DODAVATEL HLAV. KRESLITEL ÚLOHY VÝKRESNÁ INVESTOR – OBJEDNATEL NÁZOV		ING. L. HOLEŠOVSKÝ; ING. ANCH. V. JARABICA ING. L. HOLEŠOVSKÝ; ING. ANCH. V. JARABICA ING. J. FRANTA ING. J. FRANTA MĚSTO NITRA, ŠTEFÁNKOVA TRIEIDA Č. 60, 850 01 NITRA MATEŘSKÁ ŠKOLA KASÁRNÉ POD ZOBOROM NITRA PREŠTAVBA A PŘESTAVBA OBJEKTU NA MARTINSKOM VRCHU									
10.000 – 166,40 OBŠAH	SOUČ. – SMĚRNA ČÁST "C" "C" "D" PODKLADY A FASEBNÍ ÚPRAVY STĚN A POVRCHOVÝ POULÁN – ČÁST "B"											