


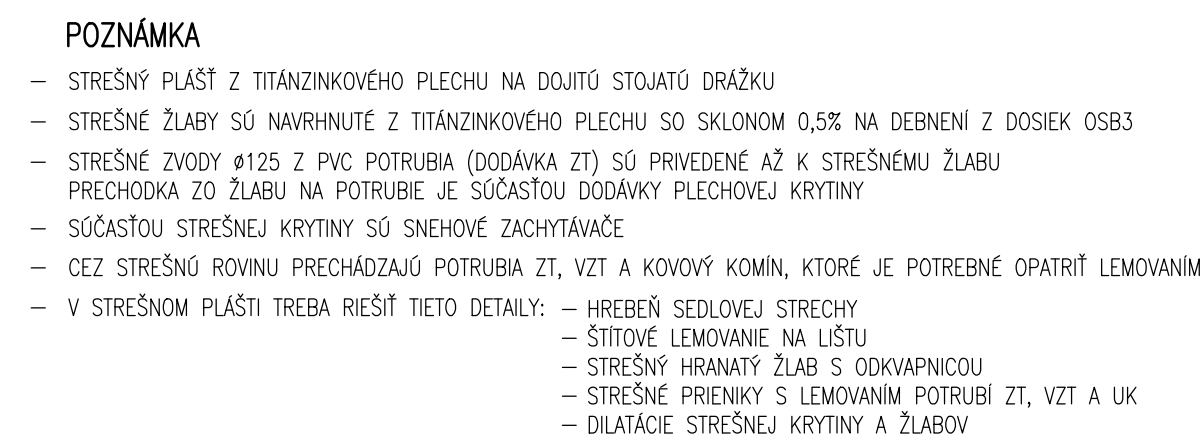

PRI REALIZACII STREŠNÉHO PLAŠTA A S NÍM SÚVISIACICH DETALOV JE POTREBNÉ DODRŽAŤ SÚHRN PRAVIDIEL TECHNIKY KRYTIA NA DRÁŽKU A ZÁSADY PRE ZPRACOVANIE PRÍSLUŠNEJ KRYTINY, TAKTIEŽ STN 733610 KLAMPIARSKE PRÁCE

(ST1) ŠIKMÁ STRECHA ČASTI "B"


ZUPNÉ NÁMESTIE 9 949 01 NITRA	
STUPEŇ	PROJEKT
DÁTUM	6/2016
FORMÁT	5xA4
ČASŤ	E1.2.2.
STAV. OBJEKT	SO 01
PROFESIA	ARCH.
Č.PRÍL.: 5	MIERKA 1:75