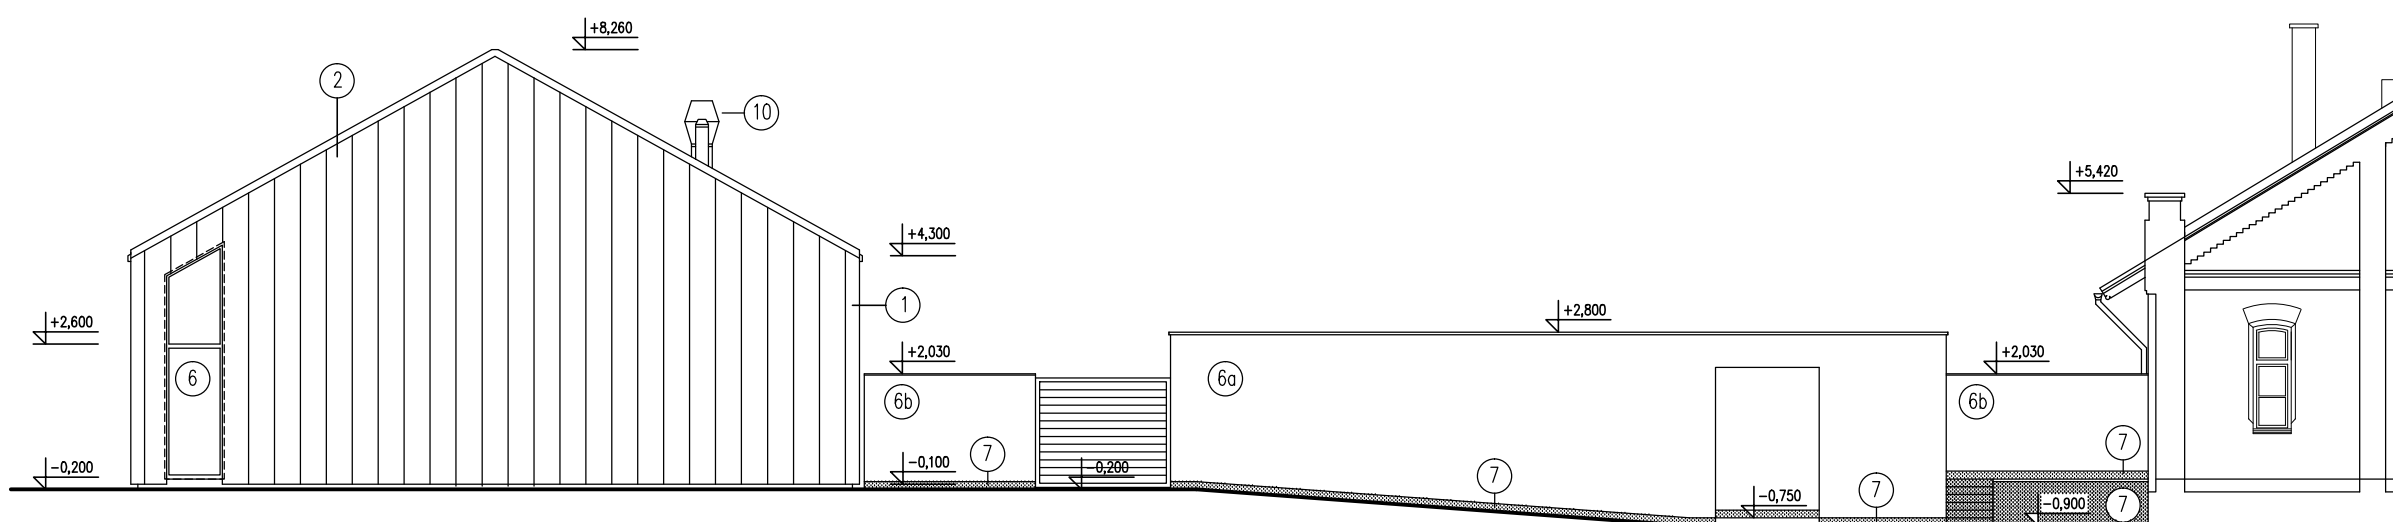
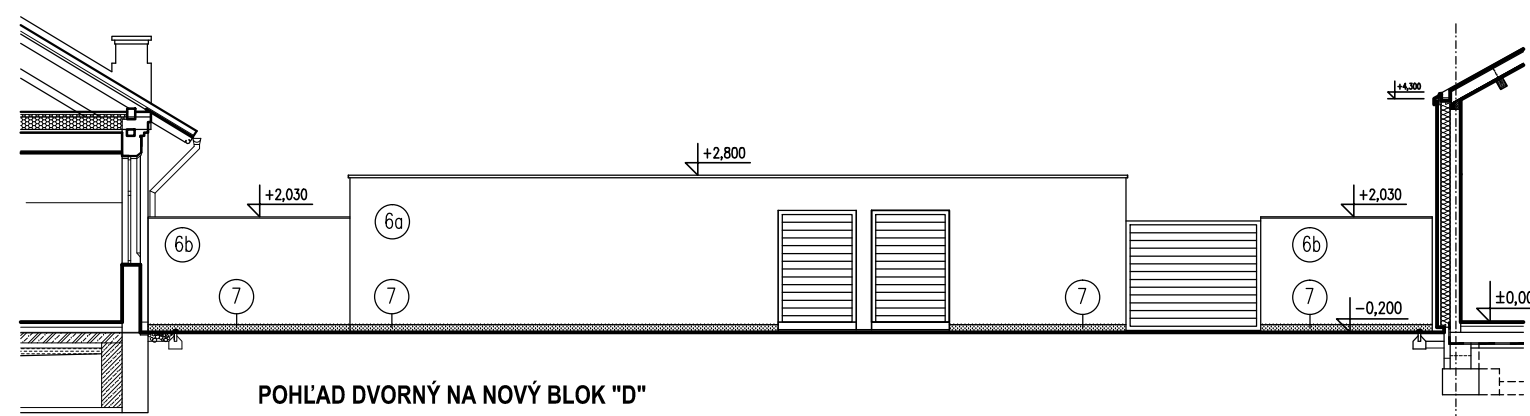
[illegible]

POZNÁMKA
PRED REALIZÁCIOU PREDLOŽENIE REÁLNYCH VZORIEK MATERIÁLOV A ICH FARIEB A ŠTRUKTÚRY
NA OSÚHLASENIE HLAVNÉMU RIŠTEĽOM ÚLHY

[illegible]