

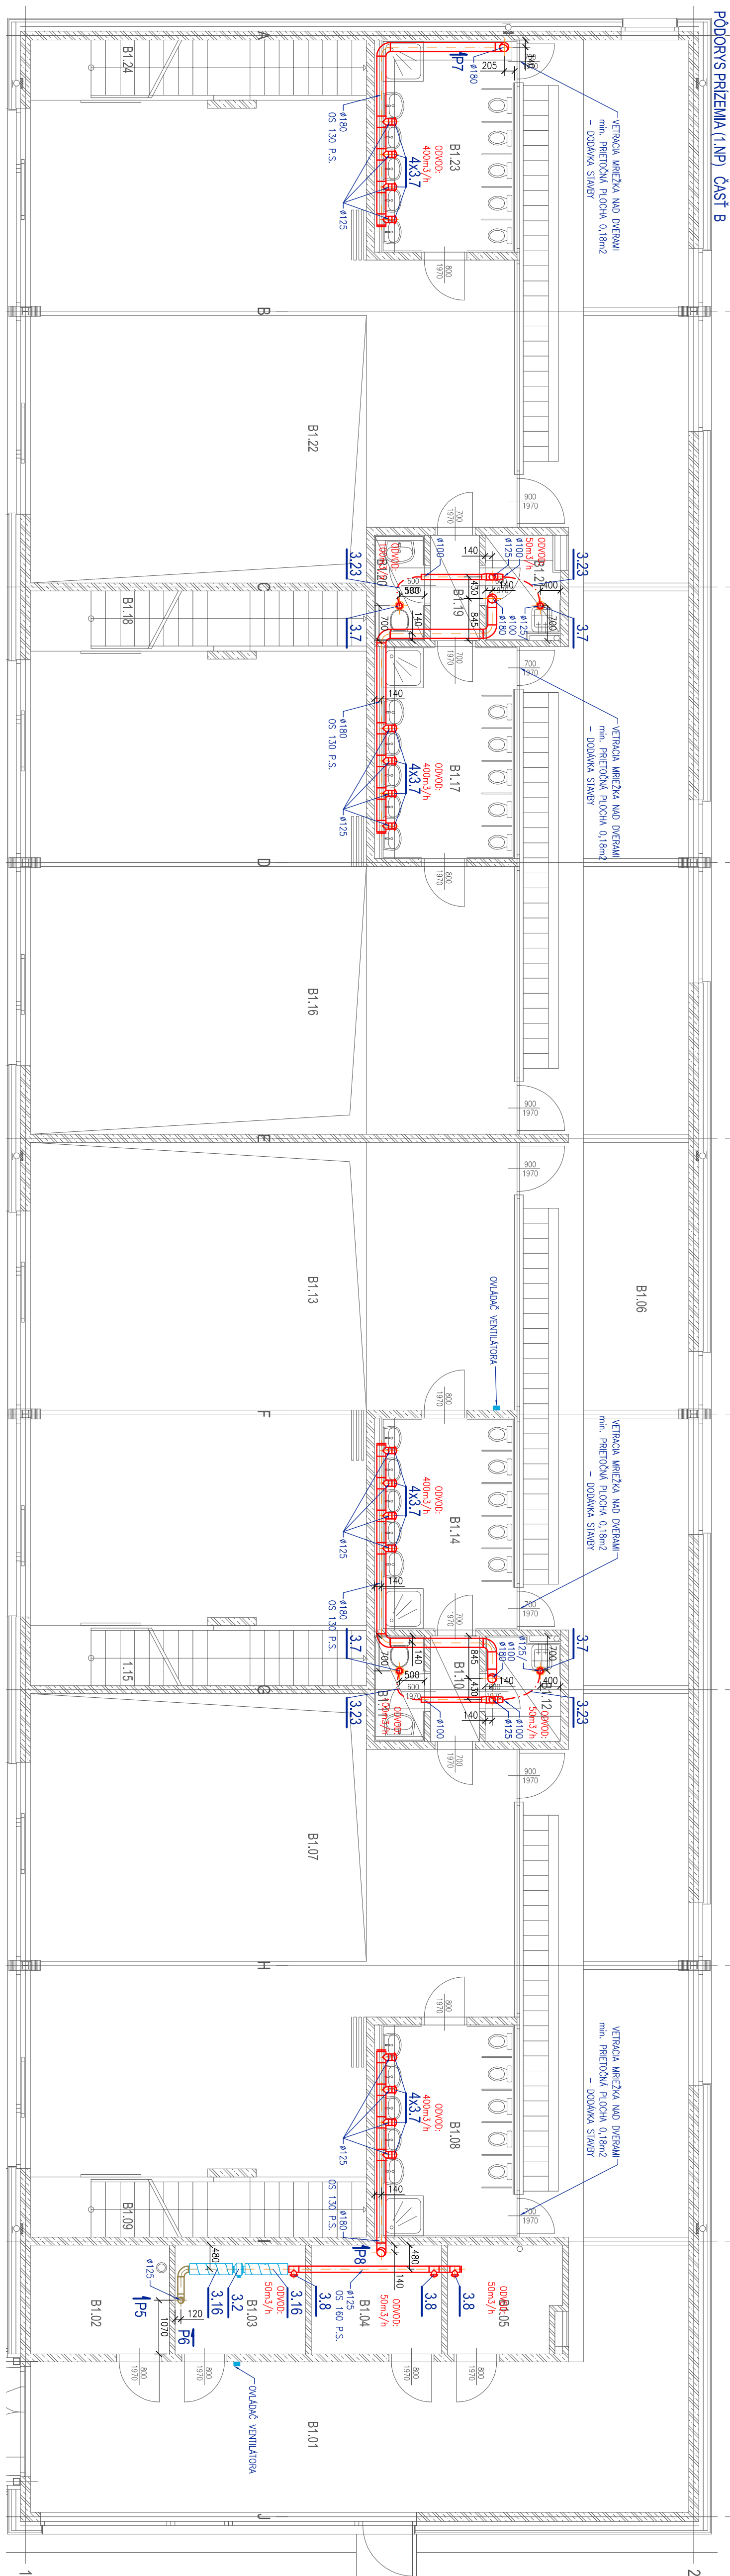


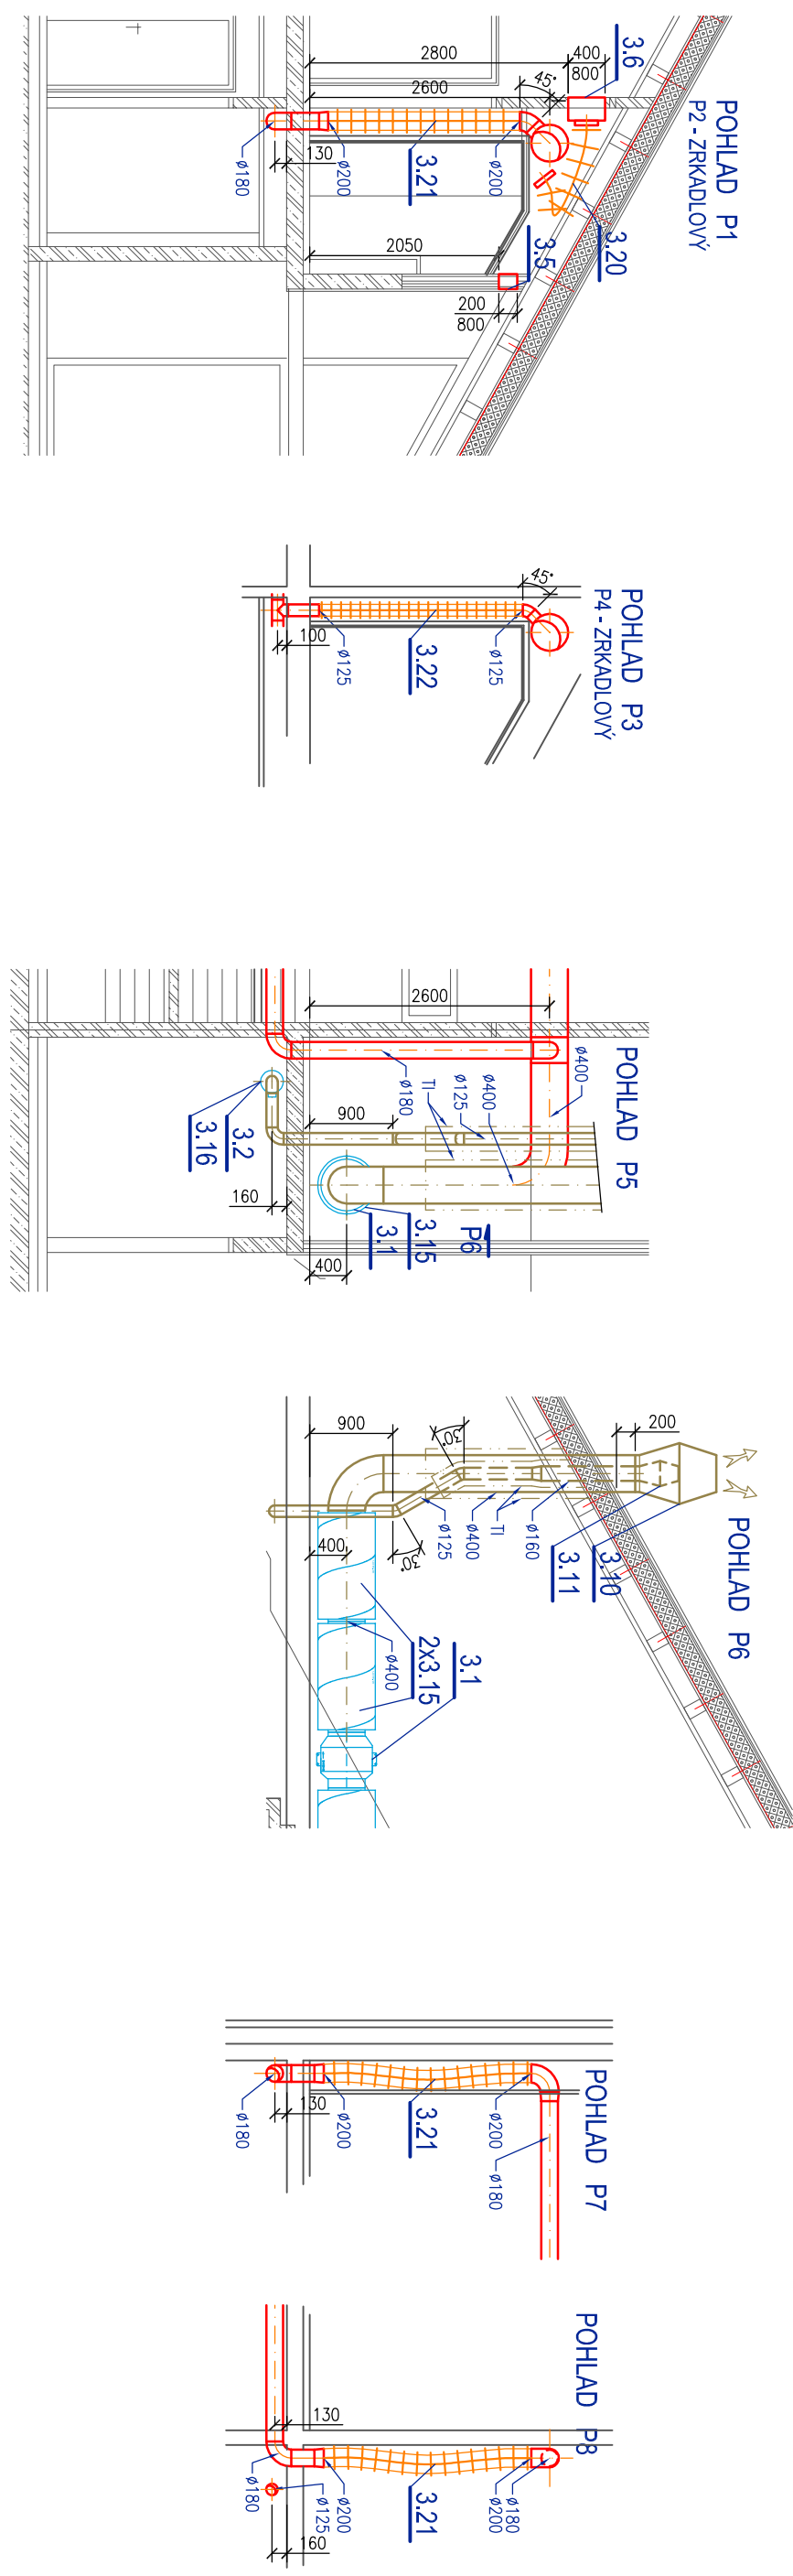





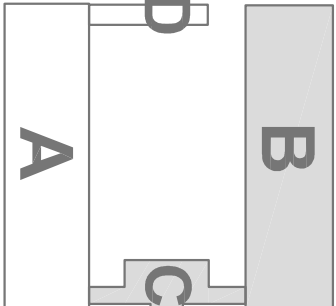




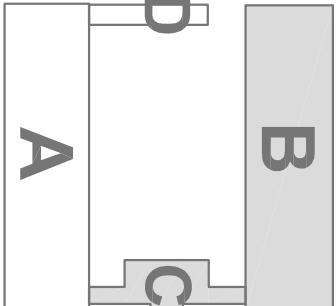[illegible]