


PÔDORYS PRÍZEMIA – 1.NP

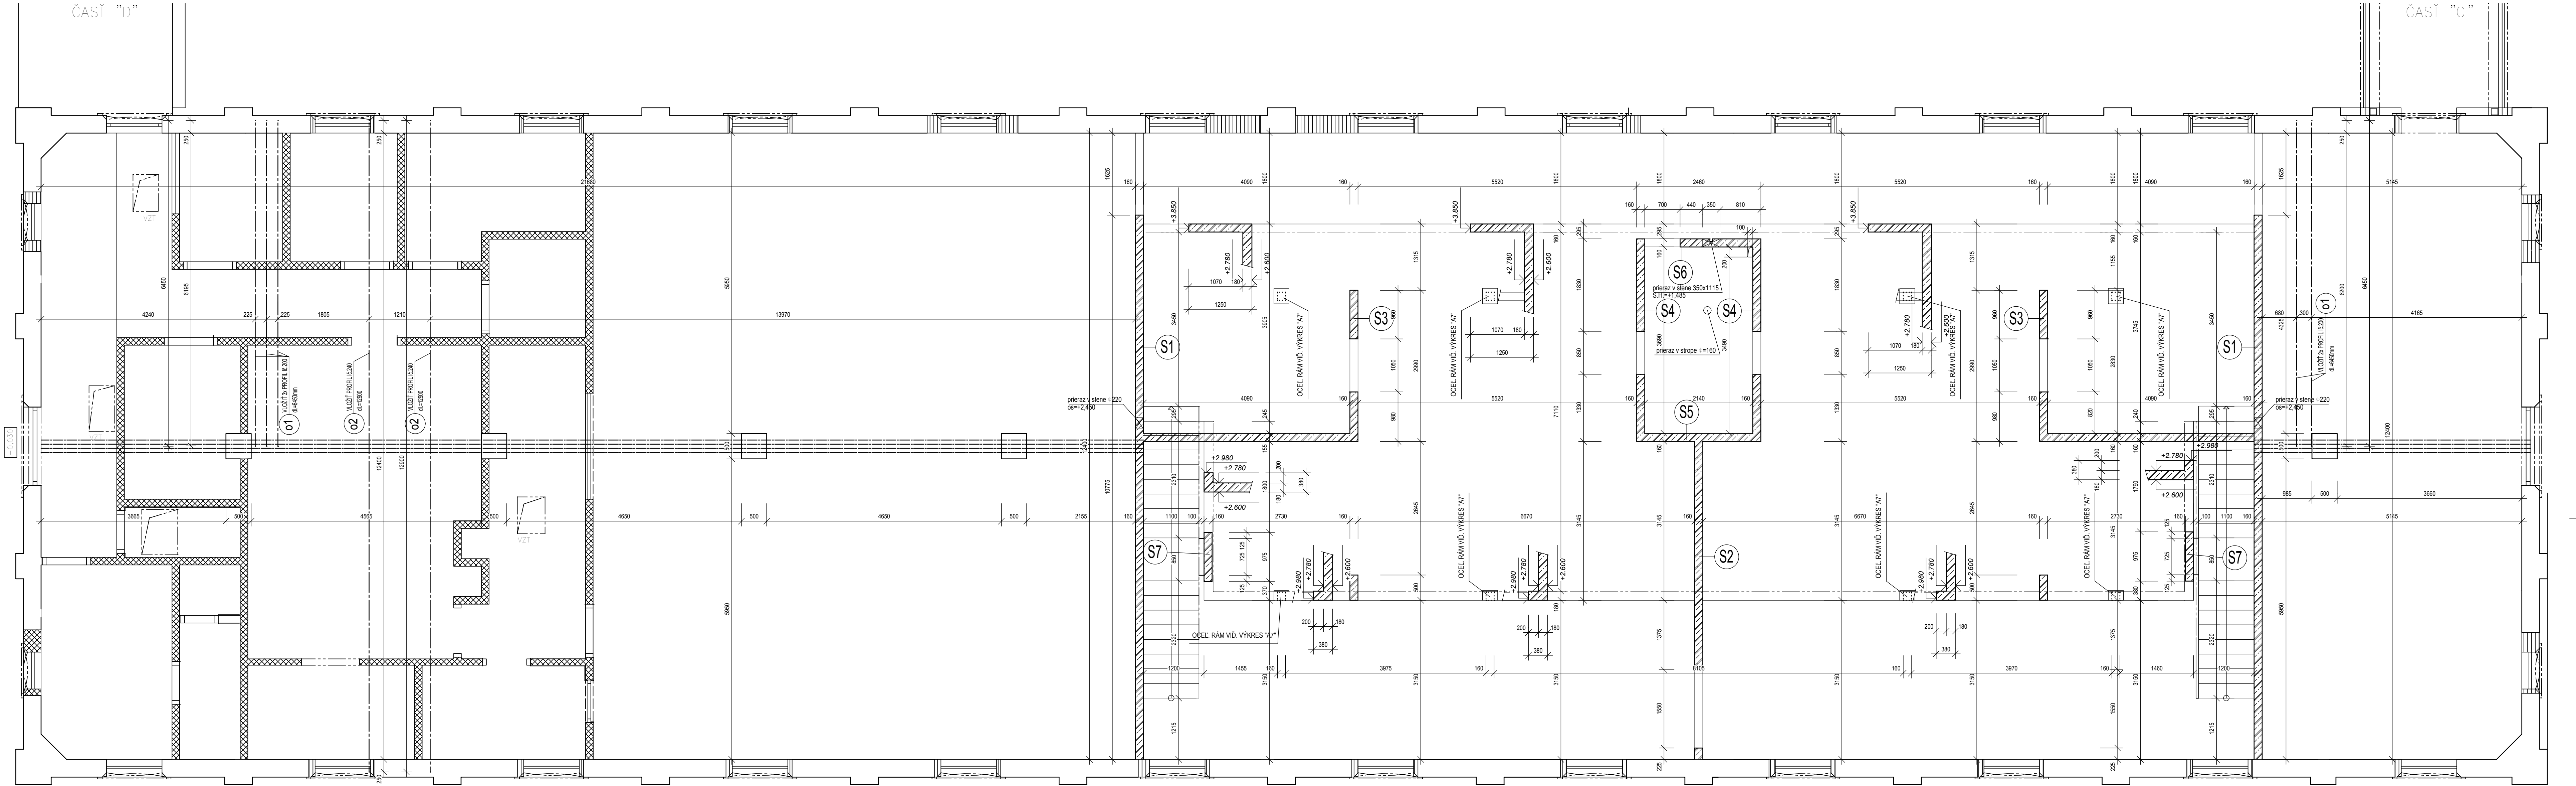

VÝKAZ OCEĽOVEJ KONŠTRUKCIE

pozícia, položka	celkový počet	Prierez, konštrukčný materiál	Dĺžka (mm), plošné rozmery (mmxmm)	Dĺžka (m)	Hmotnosť (kg)	
				Plocha (m ²)	jeden kus	položka spolu
01	5	1200 - 6450	6 45	26,20	169,64	848,18
02	2	1240-12900	12,90	36,20	466,98	933,96
Hmotnosť materiálu						1782,14
Príťažka na zväzy a spoje cca 7%						89,11
Celková hmotnosť						1871,24

POZNÁMKA:

- PRED REALIZÁCIOU ZABERAŤ SKUTOČNÉ ROZMERY NA STAVBE, DISPOZÍCIE OPROTI PROJEKTOVEJ DOKUMENTÁCII KONZULTOVAŤ S PROJEKTANTOM
- PRED ZALATIM BETONOVEJ MONOLITICKEJ KONŠTRUKCIE JE NUTNÉ PRIZVÁŤ ZODPOVEDNÉHO PROJEKTANTA NA PREVIAŤE VÝSTUŽE
- AKÉKOLIEK ZMENY V MOŽNEJ KONŠTRUKCII JE NUTNÉ KONZULTOVAŤ SO ZODPOVEDNÝM PROJEKTANTOM
- VÝSTUŽNÉ SIEŤE UKLADAŤ VŤY TAK, ABY PRESAH MEDZI DVOJMI NASLEDUJÚCI MI VŤY MINIMÁLNE 3 OSA RESP. 48MM
- VÝSTUŽ V MIESTE NEVYKONÁVANÝCH PRIEREZOV UPRAVIŤ PRESTRÁHAMI ALBO ROZDIELNAMI DO STRAN
- DELENIE A MONTÁŽNE STYKY OCEĽOVÝCH KONŠTRUKČNÝCH PRVKOV RIEŠIŤ ZVARNÉ PREBERANÝMI ZVARNÍ PRÍSLUŠNÉHO DRUHU A VEĽKOSTI
- VEĽKOSŤ A DRUH ZVARNÚ VOĽŤ PODĽA KONŠTRUKČNÝCH ZÁSAŤ A S OHĽADOM NA HRUBKU MATERIÁLOV POĽÚČŤ V DANOM STYKU
- KONŠTRUKCIU OPAŤRÍ OCHRANNÝM NÁTEROVÝM SYSTÉMOM, POĽÚČIŤ NÁTER NA BÁZE VODOUDIERATEĽNÝ ALBO SYNTETICKÝCH
- FAREB SLAŽBA SYSTÉMU: 1x FAREBA ZÁKLADNÁ, 2x NÁTER KRÝCÍ (BIALE)
- TÁTO DOKUMENTÁCIA NEHURÁDZA OBELEHŤU (VÝROBNÚ) DOKUMENTÁCIU, PRE PRESNÉ ZHOTOVENIE KONŠTRUKCII DOPORUČUJEM TAKÚTO DOKUMENTÁCIU VYHOTOVÍŤ

KRYTIE VÝSTUŽE 25mm
BETONÁRSKA OCEĽ B 500B
BETÓN C25/30
OCEĽ S235

SADA			
SÚRADNICOVÝ SYSTÉM: JTSK VÝSKOVÝ SYSTÉM: Bpv			
NÁZOV			
OBSAH			

B

D

C

A

ZÚPLNÉ NÁMESTIE 9
949 01 NITRA

STUPEŇ: PROJEKT
DÁTUM: 6/2016
FORMÁT: 12x44
ČASŤ: E1.2.3
STAV: OBJEKT
PROFESIA: STATIKA
C.PRÍL.: A1
MIERKA: 1:50