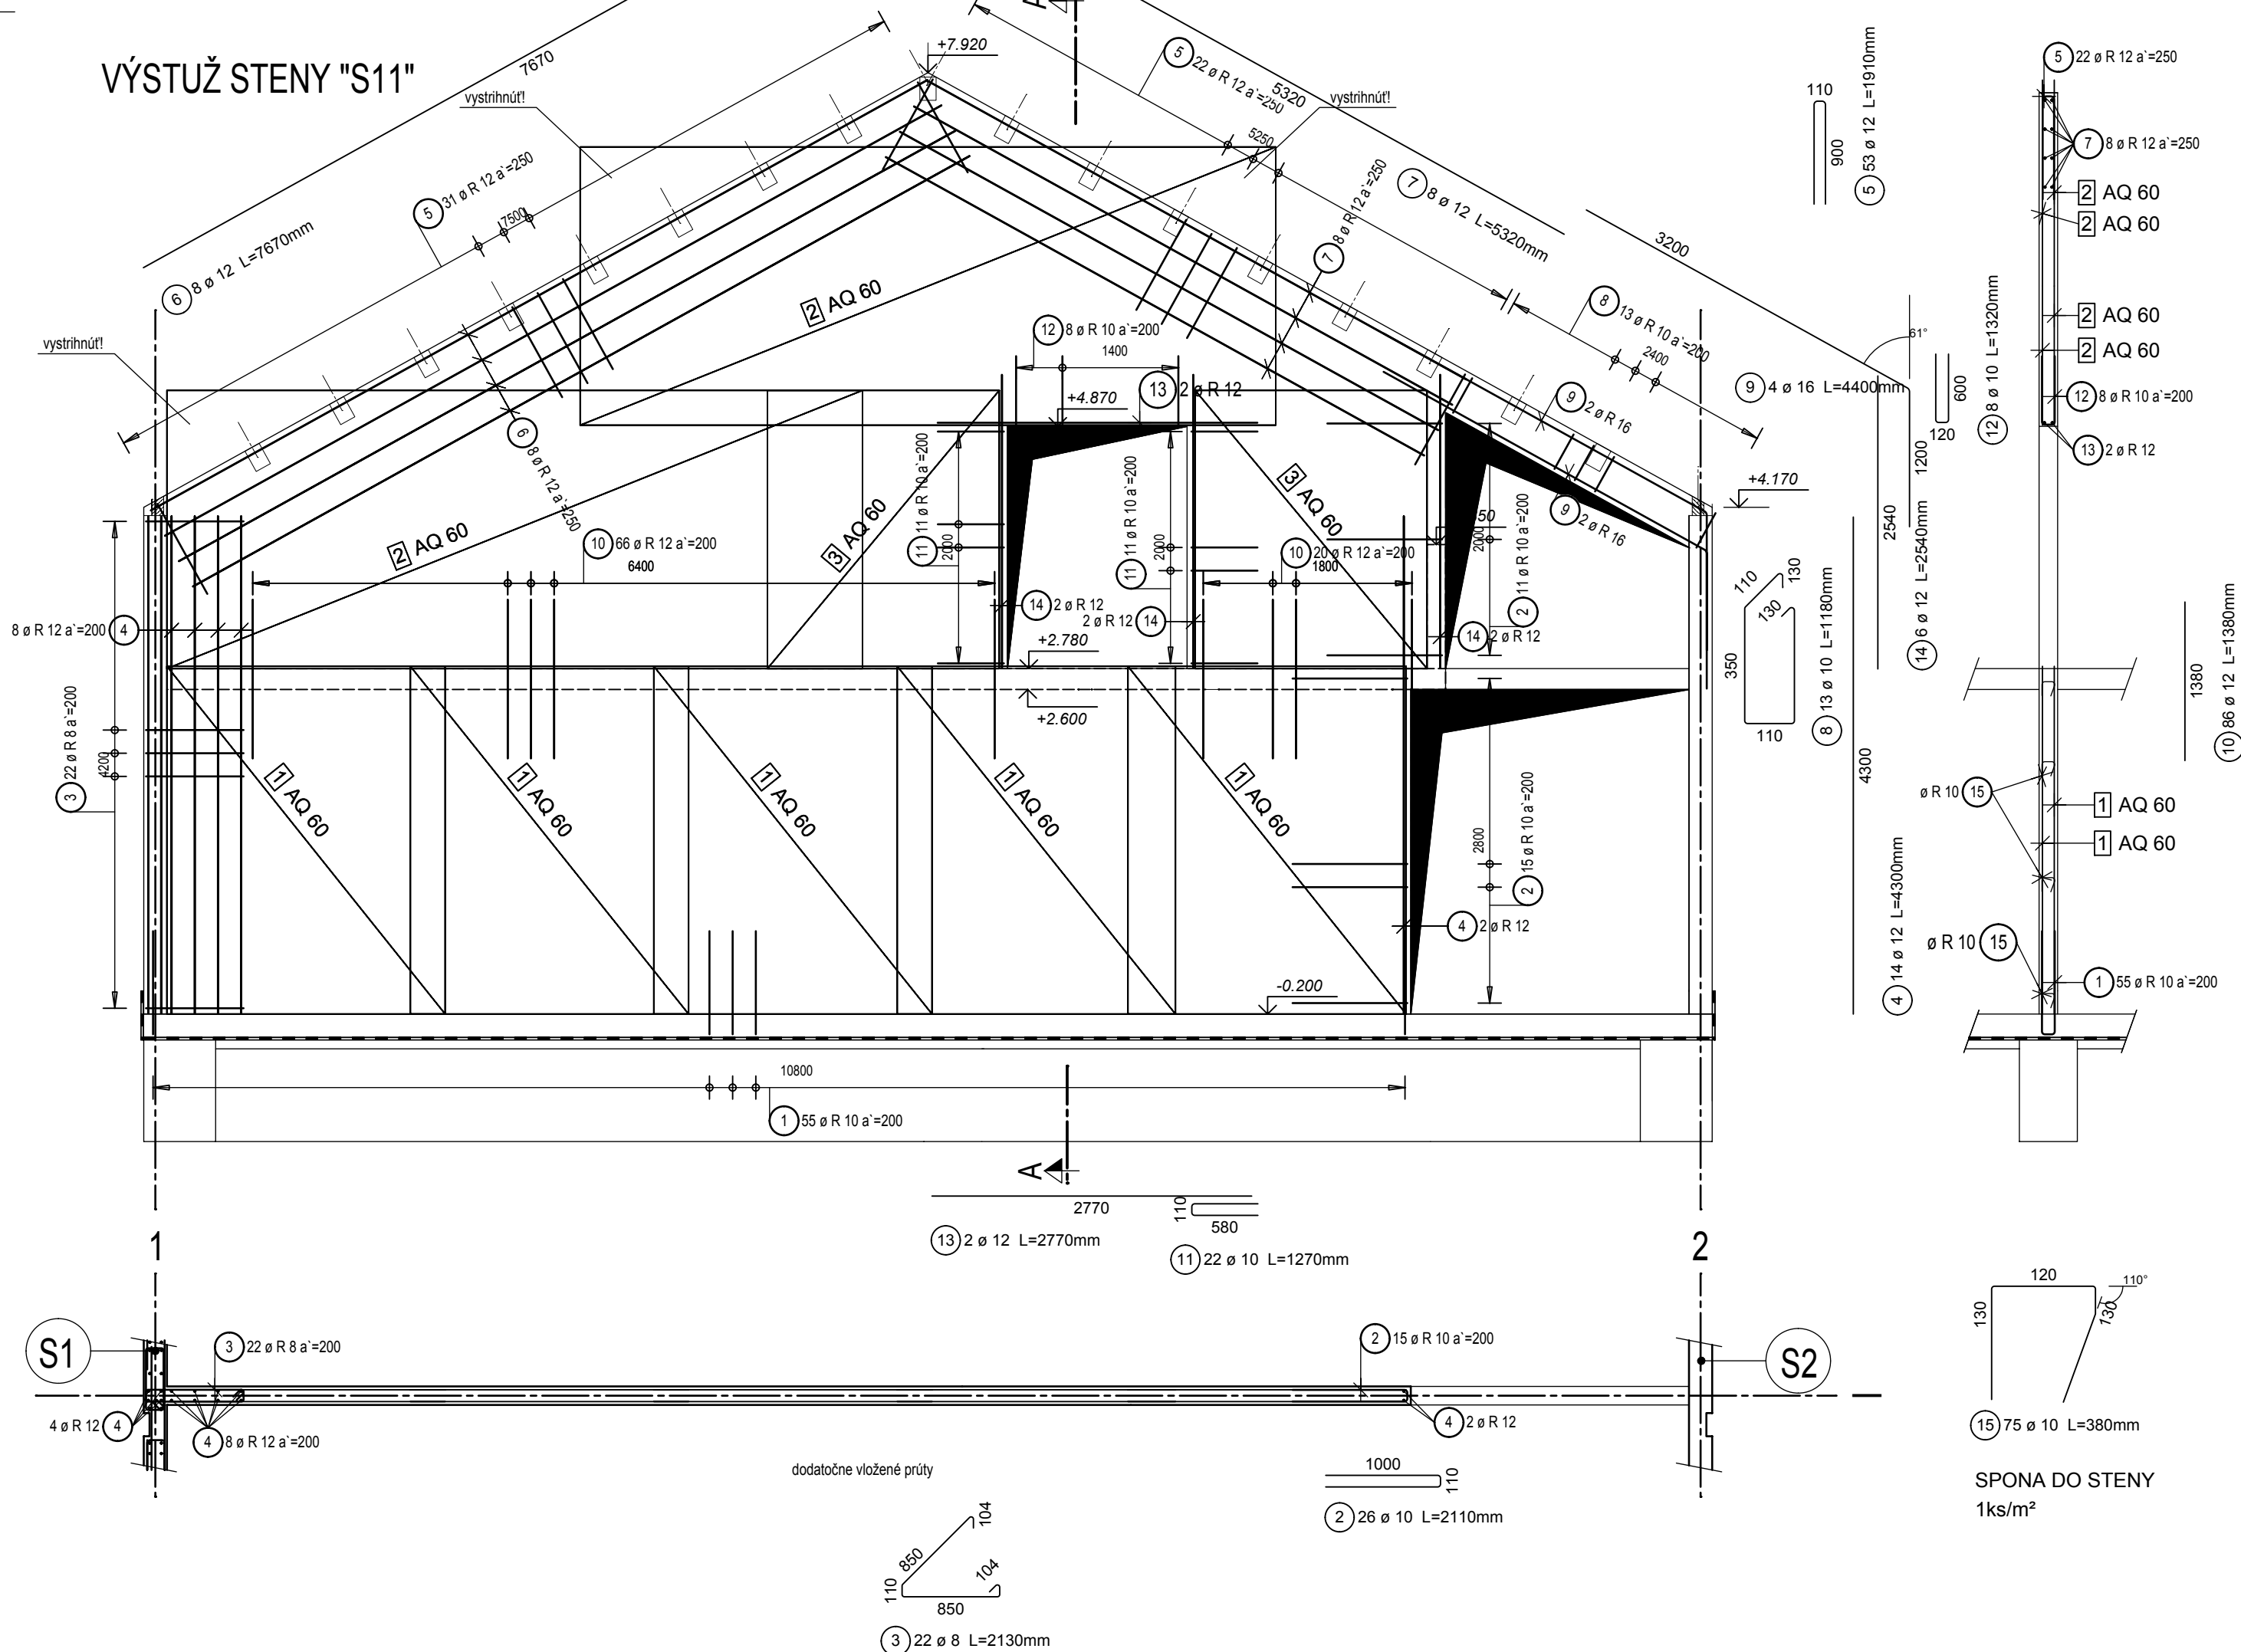


porážka, pozícia	celkový počet	Prierez, konštrukčný materiál Dĺžka (mm), plošné rozmery (mmxmm)	Dĺžka (bm) Plocha (m ²)	Hmotnosť (kg)		
				kg/m ²	jeden kus	položka spolu
				kg/m ²		
a1	34	P.12/220/300	0,30	20,72	6,22	211,38
a2	34	P.12/220/150	0,15	20,72	3,11	105,67
a3	17	P.12/160/300	0,30	15,07	4,52	76,87
		Hmotnosť materiálu				393,92
		Priážka na zvary a spoje cca 7%				19,70
		Celková hmotnosť				413,62

Figure 1 illustrates the four experimental conditions, each represented by a rectangular block. The conditions are labeled at the top of each block: 4'AQ 60, 5'AQ 60, 1'AQ 60, and 1'AQ 60. Inside each block, a number is displayed in a square box, with a fraction below it. The 4'AQ 60 block shows '2' and '600/240'. The 5'AQ 60 block shows '1' and '300/240' in two separate boxes. The 1'AQ 60 block shows '3' and '200/240' in three separate boxes. The final 1'AQ 60 block shows '3' and '200/240' in one box at the top, with the rest of the block empty.

VÝKAZ VÝSTUŽE

POL.	ŠPECIFIKÁCIA			DĹŽKA CELKOM							
	KS	Ø	DĹŽKA	6	8	10	12	14	16	18	
OCEĽ 10 505											
1	55	10	1.92			105.60					
2	26	10	2.11			54.86					
3	22	8	2.13		46.86						
4	14	12	4.30				60.20				
5	53	12	1.91				101.23				
6	8	12	7.67				61.36				
7	8	12	5.32				42.56				
8	13	10	1.18			15.34					
9	4	16	4.40						17.60		
10	86	12	1.38				118.68				
11	22	10	1.27			27.94					
12	8	10	1.32			10.56					
13	2	12	2.77				5.54				
14	6	12	2.54				15.24				
15	75	10	0.38			28.50					
DĹŽKA OCEĽE 10 505 [m]					46.86	242.80	404.81		17.60		
DĹŽKA CELKOM [m]					46.86	242.80	404.81		17.60		
JEDNOTKOVÁ HMOTNOSŤ [kg/m]				0.222	0.395	0.616	0.888	1.208	1.579	1.998	
HMOTNOSŤ [kg]					18.51	149.56	359.47		27.79		
CELKOVÁ HMOTNOSŤ [kg]										555.33	

PRE REALIZACIÚ ZAMERÁŠ ZODPOVEDNÝ NA STAVBE. DISPORPORIE OPROTI PROJEKTOVÉMU KONZULTAČNÝM A PROJEKTOVÝM PREZÁKLADŤOVÝM MONOLITICKÉ KONSTRUKCIE JE NUTNÉ PREZÁKLAD ZODPOVEDNÝHO PROJEKTANTA NA PREZÁKLAD VÝSTUŽE. AKÉKOVÉ ZMENY V NOSNEJ KONSTRUKCII JE NUTNÉ KONZULTAČNÝM ZODPOVEDNÝHO PROJEKTANTA. VÝSTUŽNÉ STAVE ZÁKLADŤ VÝŠŤ TAK, ABY PRESAH ZOBODNÁ NÁSLEDUJÚCIMI BOL VÝŠŤ MINIMÁLNE 30 CM RESP. 400 MM VÝSTUŽ V MIESTE NEVÝZNAMNÝCH PŘEPRÁV ZVŤR PRESTRŤNUTÍM ALEBO ROZDRUŽNÍM DO STRAN. DIENSKÉ A MONTÁŽNÉ STYČŤ OCELOVÝCH KONSTRUKČNÝCH PŘIKOV RIEŠŤ ZVŤRAN PŘEŠŤERNÝMI ZVŤRMI PŘÍSLUŠNÉHO DRUHU A VEKOSTI. VEKOST A DRUH ZVŤR VÝŠŤ PODLA KONSTRUKČNÝCH ZÁSO A OCHODOM NA HRUBE MATERIÁLY POŽÝTÝCH V DANOM STYČŤ KONSTRUKČII OPTIACHNÝ NÁTEROMÝM SYSTÉMOM. POŽŤ NÁTER ALEBO VODOUDIELNÍM ALEBO SYNTETICKÝM FÁRIES ZÁSO SYSTÉMU. 1. FARBA ZÁKLADŤA; 2. NÁTER KYCŤI (EMAL). TÁTO DOKUMENTÁCIA NEHRAZDIA KONŠTRUKČNÝ (VÝROBNÝ) KONSTRUKČII. PRE PŘEŠŤE ZHOTOVENIE KONSTRUKČII DOPORUČÍM TÁKTOU DOKUMENTÁCIU VÝHOTOVIŤ

	
ZUPNE NÁMESTIE 9 949 01 NITRA	
STUPEN	PROJEKT
DATUM	6/2016
FORMAT	6x44
CAST	E1.2.3.
STAV. OBJEKT	SO 01
PROFESIA	STATIKA
C.PRÍL. : B10	MIERKA 1:50