
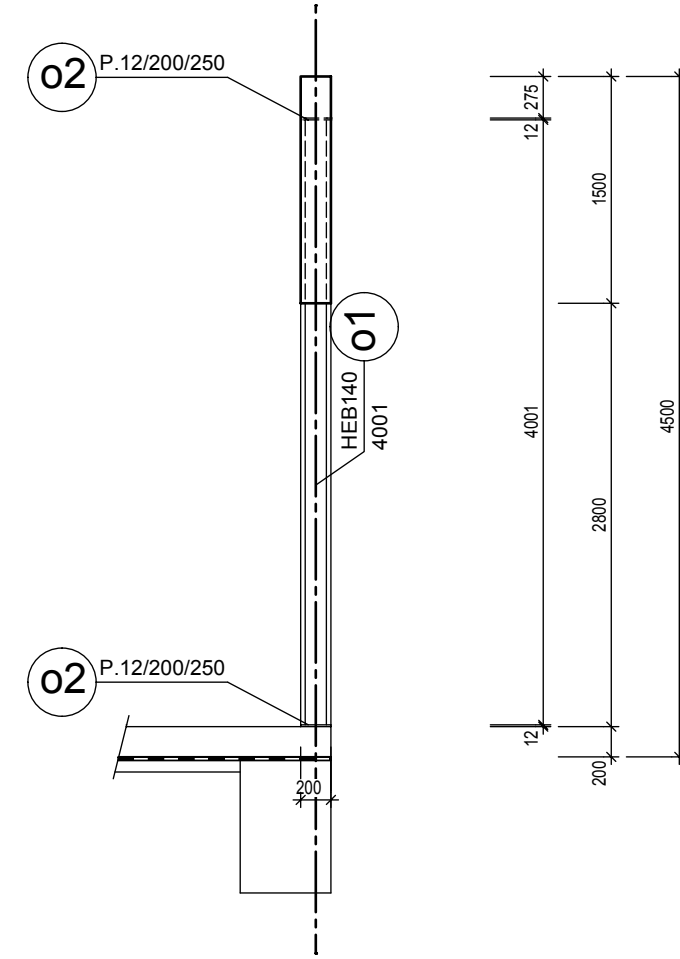


TVAR STENY "S1"

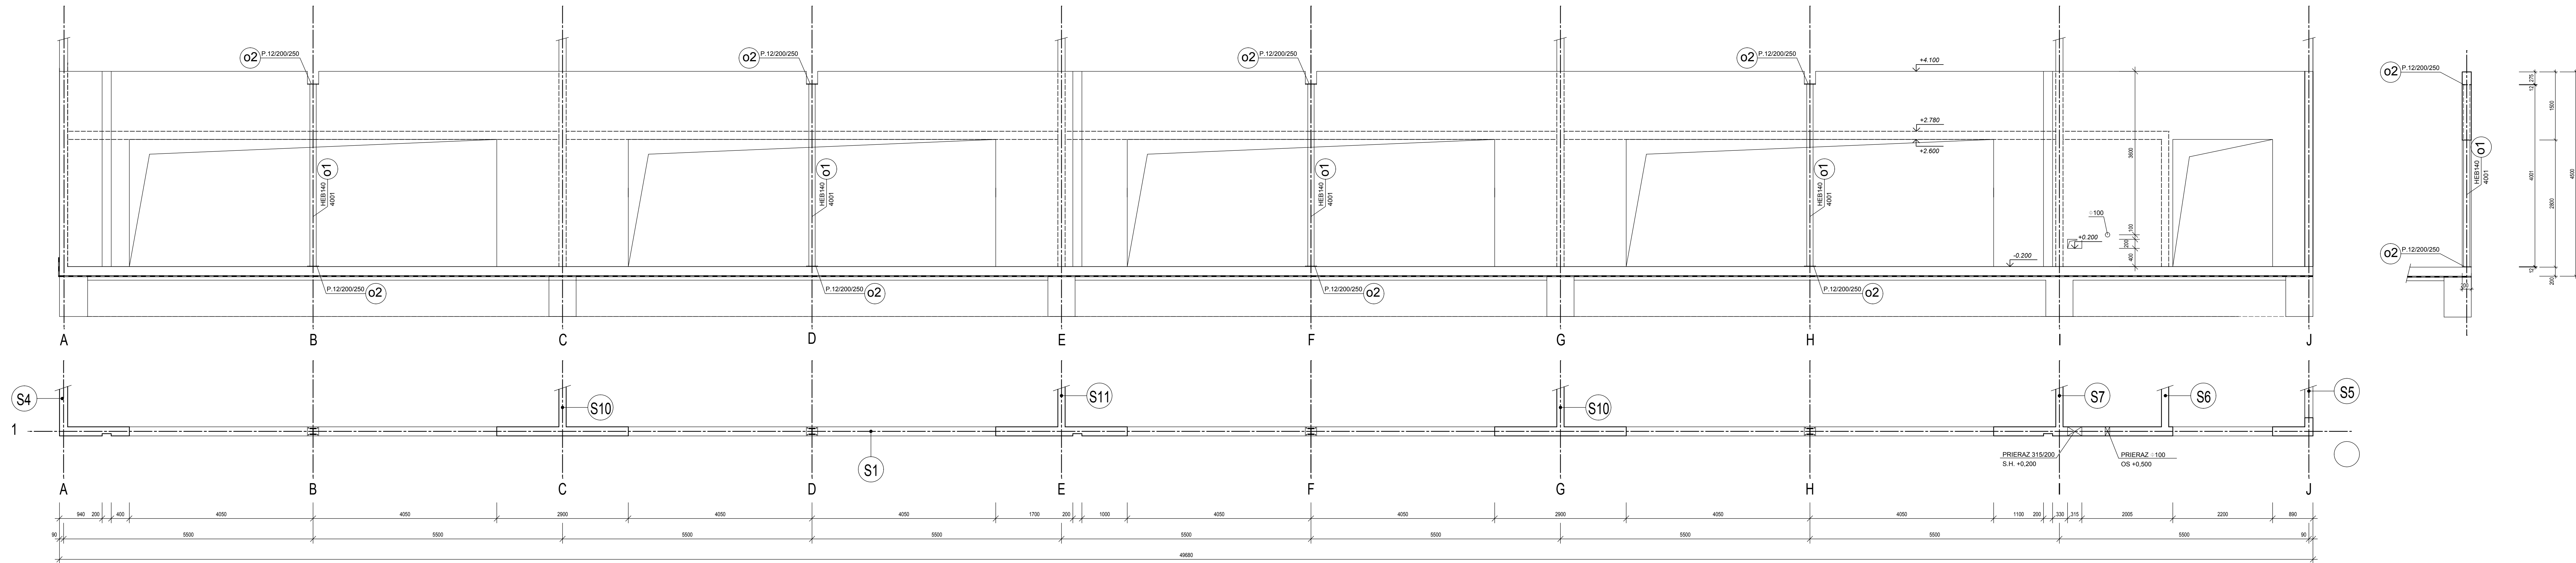

VÝKAZ PRVKOV Z VALCOVANEJ OCELE

položka, položka	číslo položky	Príerez, konštrukčný materiál	Dĺžka (mm), plošné rozmery (mmxmm)	Dĺžka (m) Plocha (m ²)	Hmotnosť (kg)		Poznámka
					kg/m ³ kg/m ²	jeden kus položka spolu	
n1	8	HEB 140-020		4,00	33,70	134,43	539,33
n2	8	P 12/20/20		0,25	18,94	4,71	37,68
Hmotnosť materiálu							577,01
Prídržka na zvary a spoje cca 7%							28,95
Celková hmotnosť							605,87

VÝKAZ KOTIEV A SKRUTIEK





Ⓐ KOTVA DO BETÓNU $\varnothing 16$; dl.=150mm

⑧ KOTVA DO BETÓNU $\varnothing 16$; dl.=150mm
S PRÍSLUŠENSTVOM ; 16 kusov

PRÚTY PODĽA PROFILOV

[illegible]

VÝSTUŽ STENY "S1"

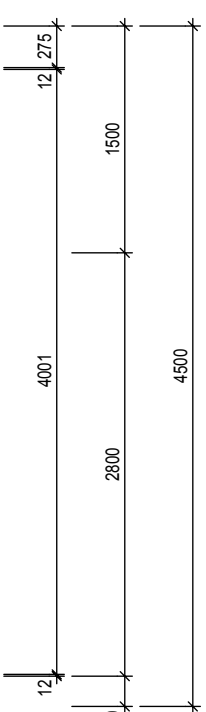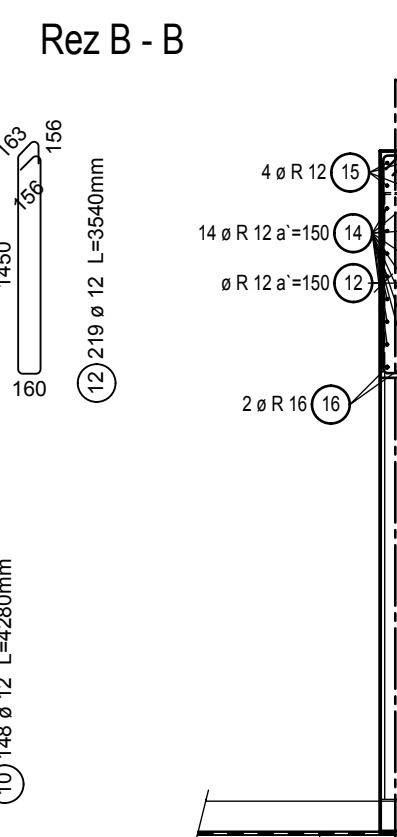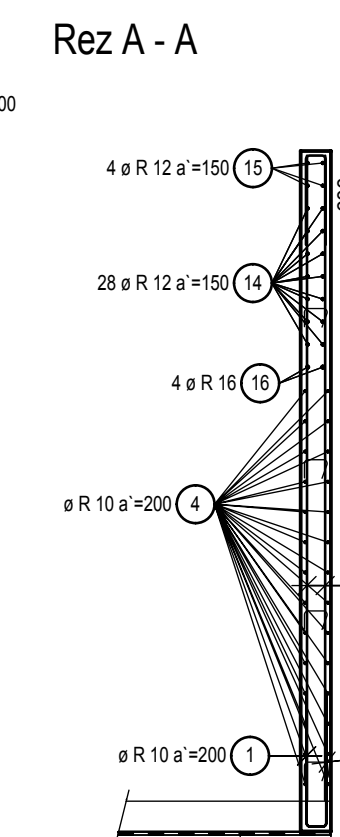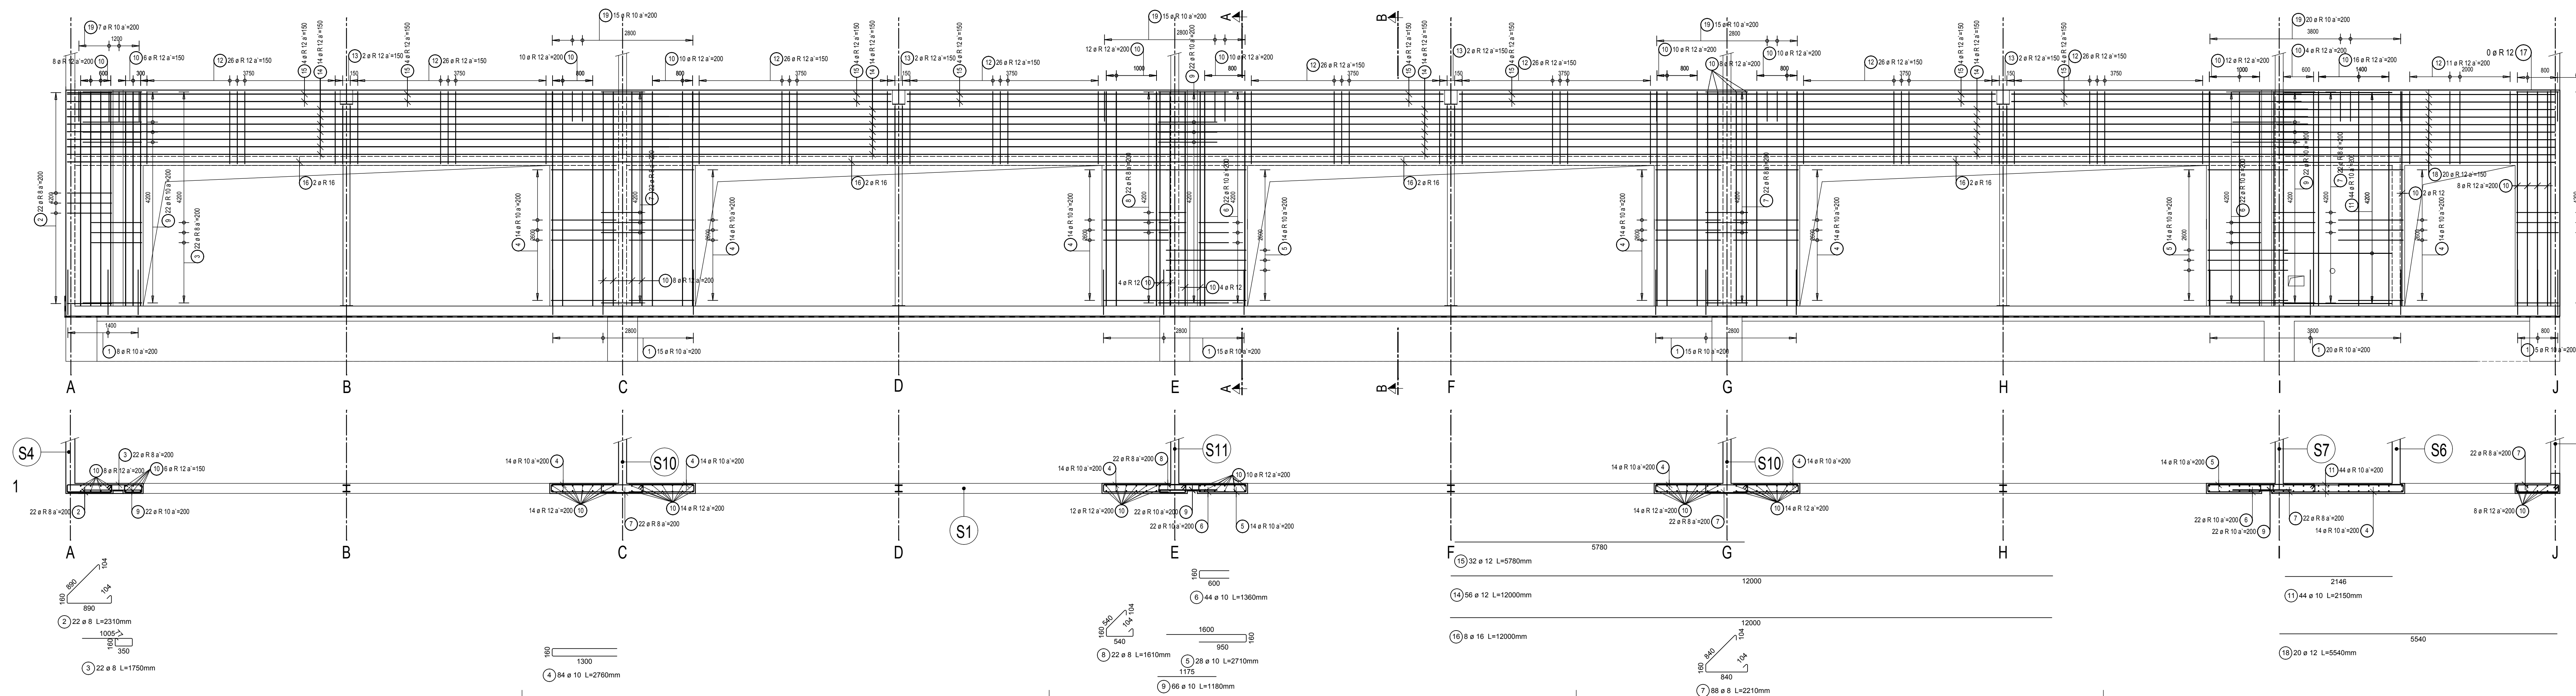

POZNÁMKA:

[illegible]

KRYTIE VÝSTUŽE 25mm
BETONÁRSKA OCEĽ B 500E
BETÓN C25/30
OCEĽ S235

[illegible]

ZUPNE NAMESTIE 9
040 01 NITRA

STUPER	PROJEKT
DATUM	6/2016
FORMAT	14x44
CAST	E1.2.3.
STAV. OBJEKT	SO 01
PROFESIA	STATIKA
C.PRIL.	MIERKA

B2

1:50