


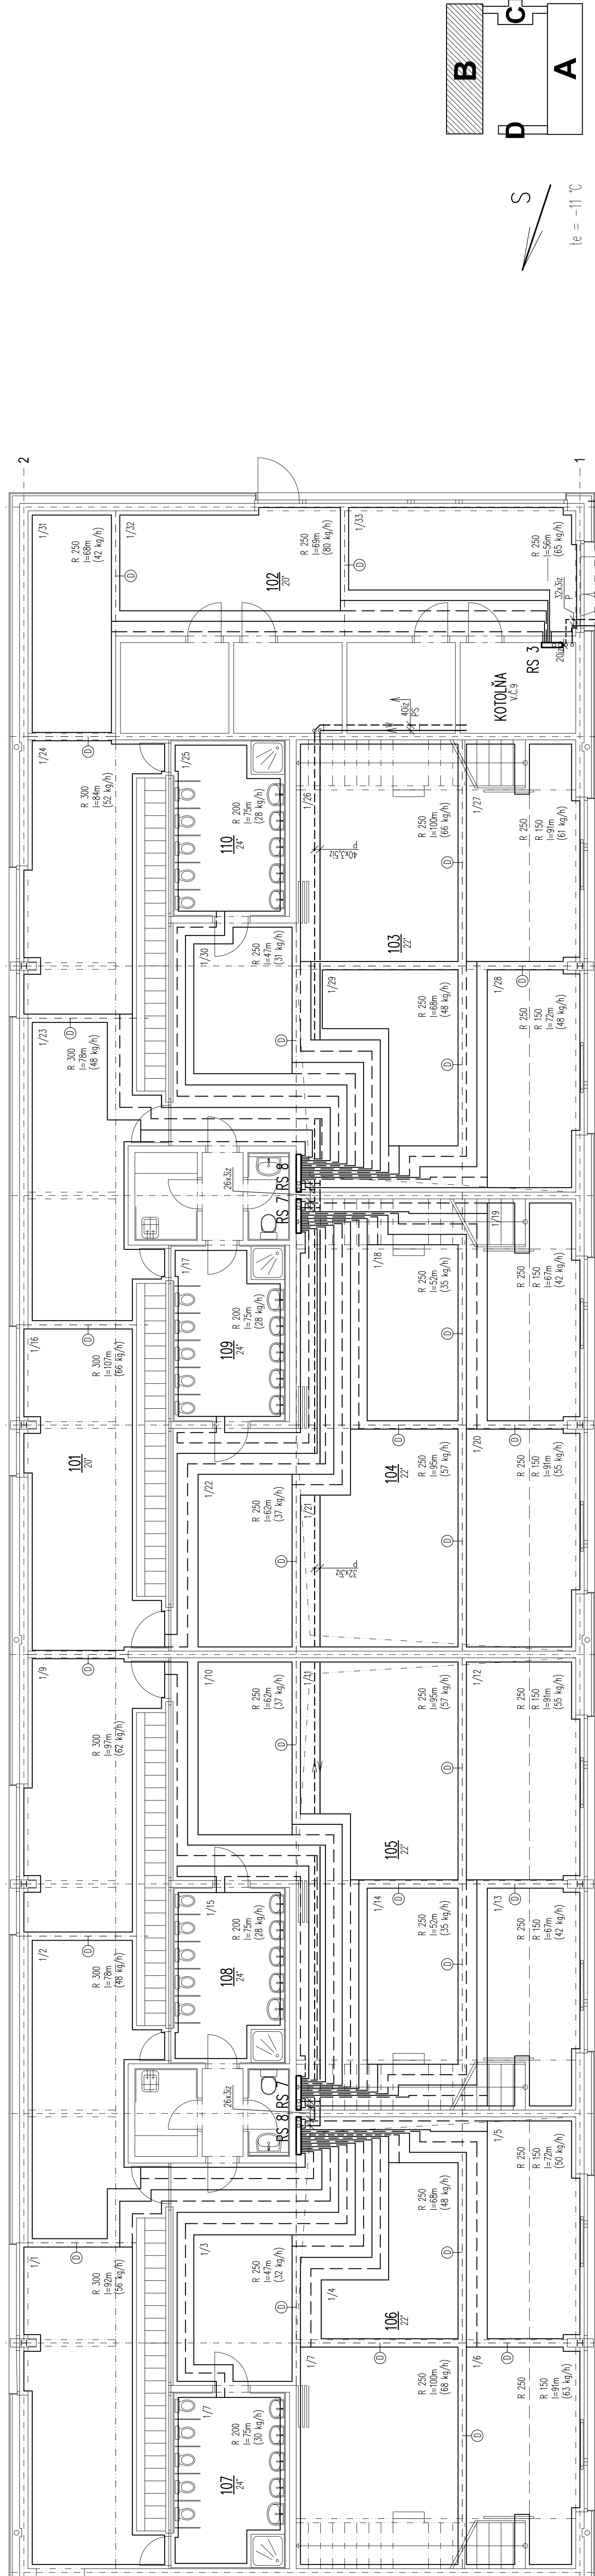

SA
HUMA '90

ŽUPNÉ NÁMESTIE 9
949 01 NITRA

STUPEŇ PROJEKT PRE SP A R
HLAV. REŠITEĽ ÚLOHY
ING. L. HOLEJOVSKÝ, ING. ARCH. V. JARABICA

DATUM
06/2016

FORMÁT
A4

ČASŤ
E1.2.7

STAV. OBJEKT
SO 01

PROFESIA
VKURUOVANIE

Č. PRÍL.:
3

MIERKA
1:75

SADÁ

SÚRADNICOVÝ SYSTÉM:
JTSK
VÝŠKOVÝ SYSTÉM:
Bpv

ING. L. HOLEJOVSKÝ, ING. ARCH. V. JARABICA

ING. L. HOLEJOVSKÝ, ING. ARCH. V. JARABICA

ING. PETER VALENT

JANA MEZEJOVÁ

MESTO NITRA

MATERSKÁ ŠKOLA KASÁRNE POD ZOBOROM NITRA

PRESTAVBA A PRÍSTAVBA OBJEKTU NA MARTINSKOM VRCHU

PÓDORYS 1.NP, ČASŤ B